


PŮDORYS

M 1:50

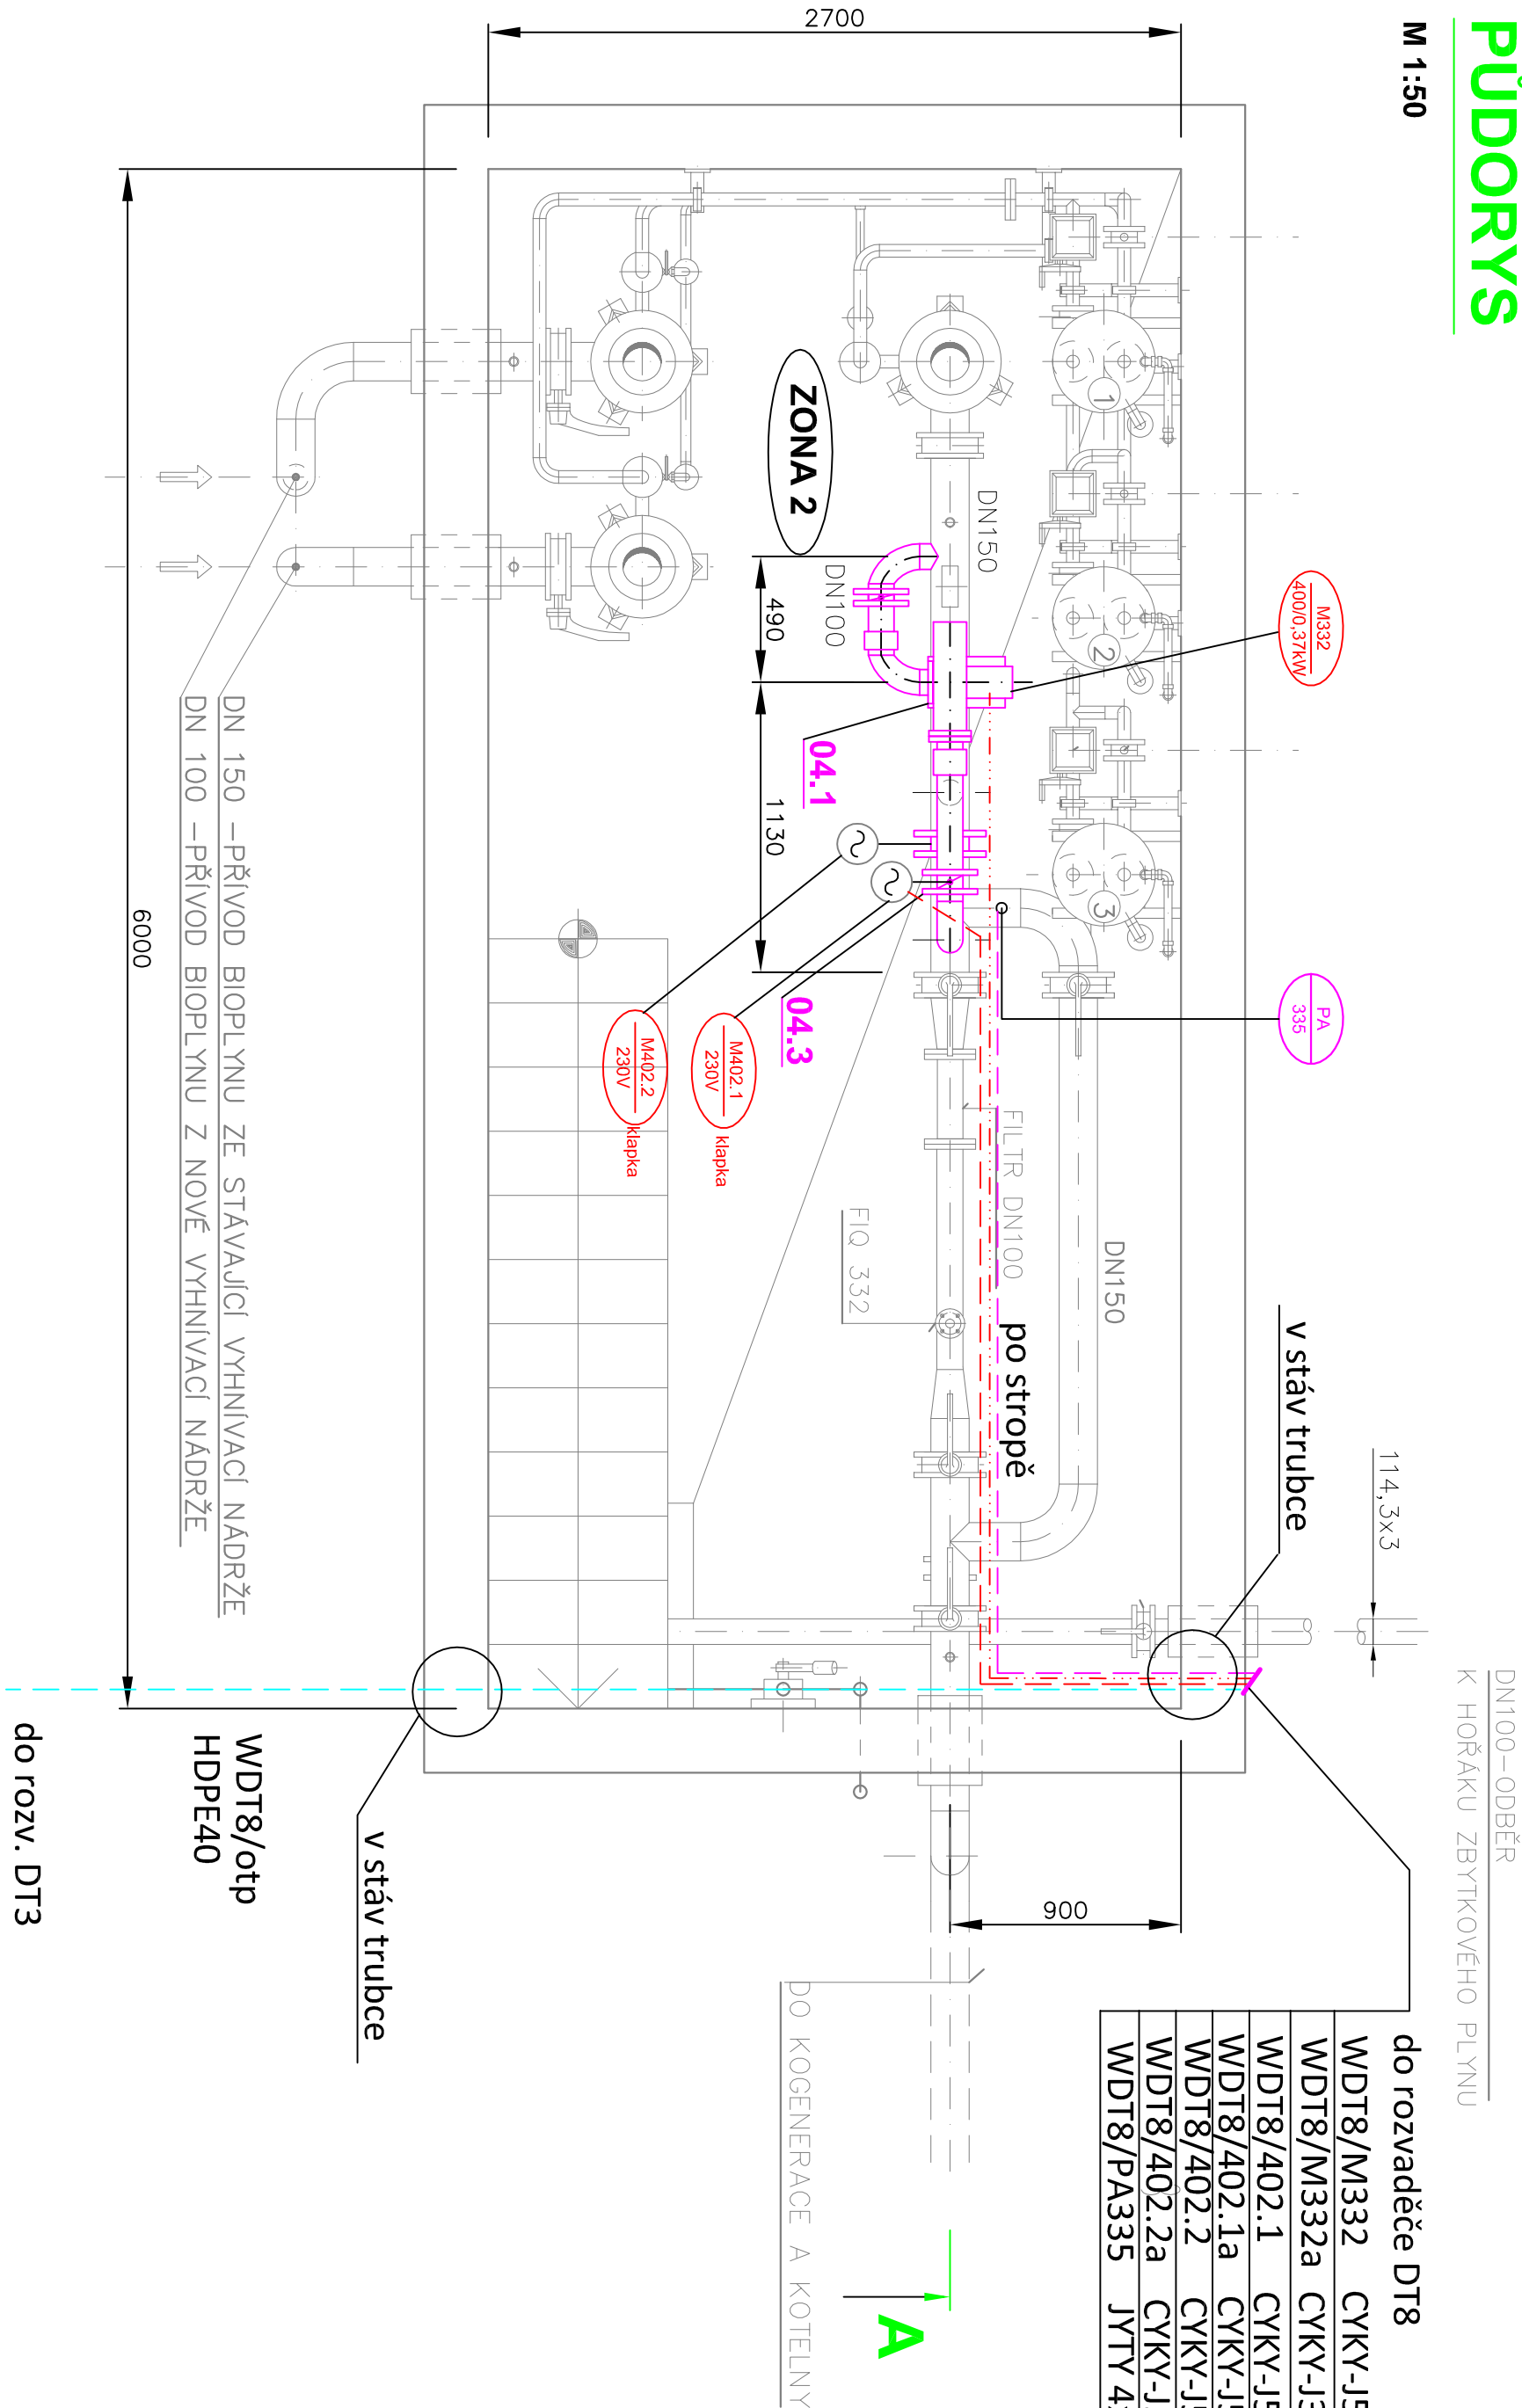


- do rozvaděče DT8
- WDT8/M332 CYKY-J5x1,5
 - WDT8/M332a CYKY-J3x1,5
 - WDT8/402.1 CYKY-J5x1,5
 - WDT8/402.1a CYKY-J5x1,5
 - WDT8/402.2 CYKY-J5x1,5
 - WDT8/402.2a CYKY-J5x1,5
 - WDT8/PA335 JYTY 4x1

EL ROZVOD 400V
EL ROZVOD 230V CYKY 3x2,5
pospojení , uzemnění

SOUSTAVA: TN-S-50Hz-230/400V
OCHRANA P.N.D.: AUTOMATICKÝM ODP OD SÍTĚ
dle ČSN 33 2000 - 4-41-ed2

PS 04 - STROJOVNA PLYNOJEMU - POSILOVACÍ VENTILÁTOR

| VÝŠKOVÝ SYSTÉM: BpV | | SOUŘADNICOVÝ SYSTÉM: S-JTSK | |
|---------------------|-------|-----------------------------|---------|
| 6 | | | |
| 5 | | | |
| 4 | | | |
| 3 | | | |
| 2 | | | |
| 1 | | | |
| Revize | Popis | Datum | Schválí |

| | | | | | | | |
|--|--|----------------|----------------------|--|------------------|--|--|
| Sweco Hydroprojekt a.s. divize Morava | | | | SWEACO  | | | |
| Minská 18, 616 00 Brno; bmo@sweco.cz; www.sweco.cz | | | | Sustainable engineering and design | | | |
| VYPRACOVAL | ING. F. MRÁZ | HIP | ING. R. MENŠÍK | T. KONTROLA | ING. M. MACHOVEC | | |
| PROJEKTANT | ING. F. MRÁZ | REDITEL DIVIZE | ING. V. ČERNÝ, Ph.D. | DATUM | 12/2018 | | |
| OBJEDNATEL | Vodovody a kanalizace Přerov, a.s., Štřava 482/21, 750 02 Přerov | | | OKRES | PŘEROV | | |
| AKCE: | | | | ČÍSLO ZAKÁZKY | 21-7101-0200 | | |
| ČOV Přerov – kalová koncovka | | | | STUPĚŇ | DPS | | |
| | | | | FORMÁT | 6 x A4 | | |
| | | | | MĚŘÍTKO | 1:25 | | |
| D.2.2 - Elektrotechnolog. část ASŘTP | | | | ARCHIVNÍ ČÍSLO | 007101/183 | | |
| PŘÍLOHA: STROJOVNA PLYNOJEMU - DISPOZICE ELEKTRO | | | | ČÍSLO PŘÍLOHY | D.2.2.13 | | |
| | | | | ver 0 | rev 0 | | |

Tato dokumentace včetně všech příloh (s výjimkou dat poskytnutých objednatelům) je autorským vlastnictvím Sweco Hydroprojekt a.s. Objednatel této dokumentace je oprávněn ji využít k účelům vyplývajícím z uzavřené smlouvy bez jakéhokoli omezení. Jiné osoby (jak fyzické, tak právnické) nejsou bez předchozího výslovného souhlasu objednatatele oprávněny tuto dokumentaci ani její části jakkoli využívat, kopírovat ani jiným způsobem rozmnožovat nebo zprístupnit dalším osobám.

Poznámka: Podpis/zpracování jsou přiloženy pouze k výřezku číslo 01 nebo originálu přílohy (matriky).