




Vzdušníková šachta VZ4  
(zatopená-voda cca 0,9 m pod stropem)  
(typově stejná jako ostatní šachty)  
PŮDORYS - DEMOLICE

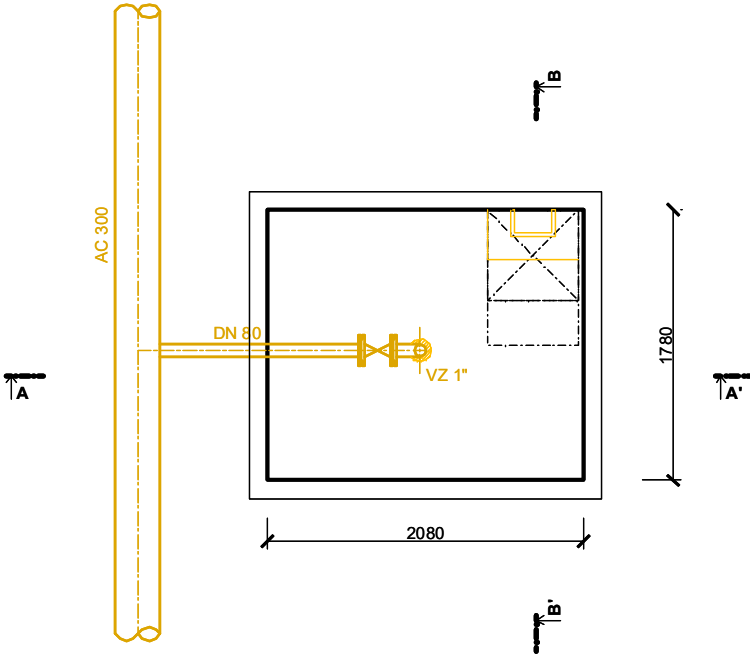


PŮDORYS - NOVÝ STAV

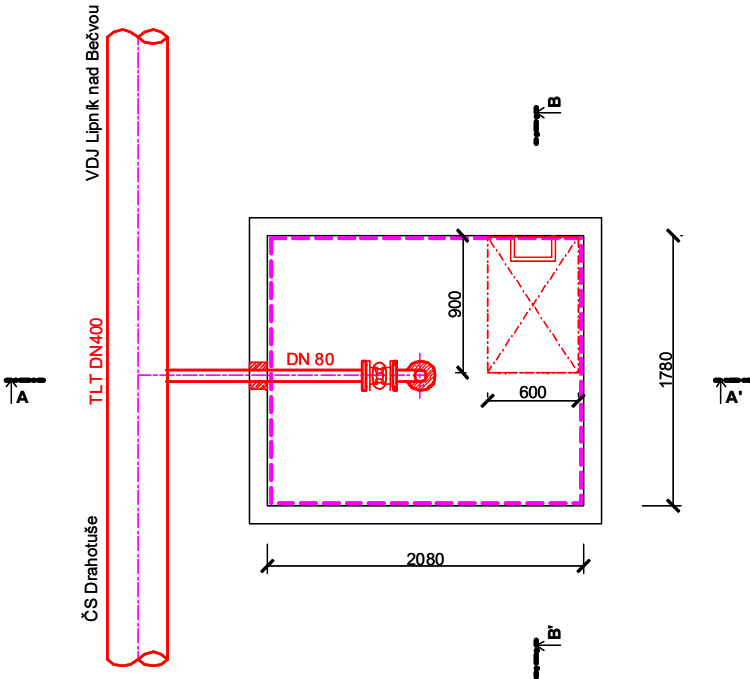


ŘEZ A - A'

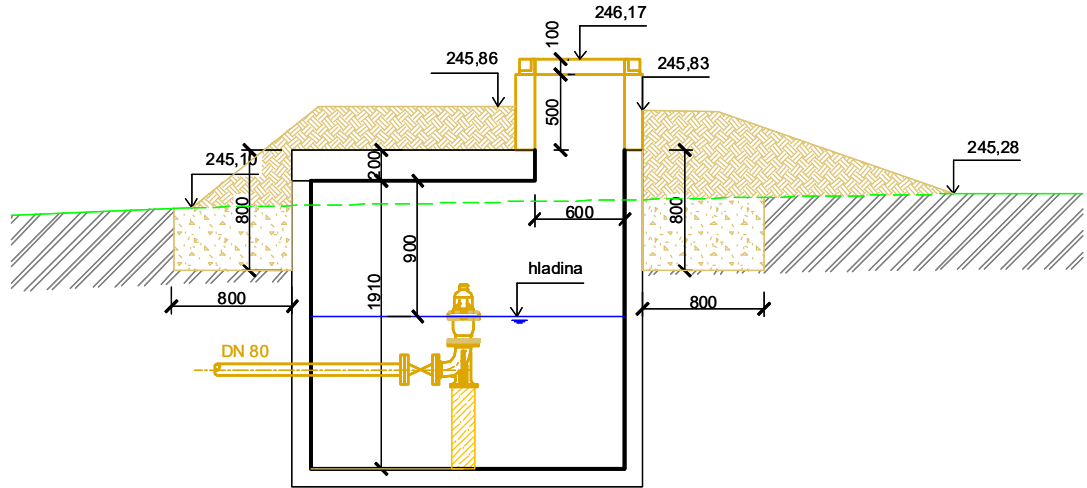


ŘEZ A - A'

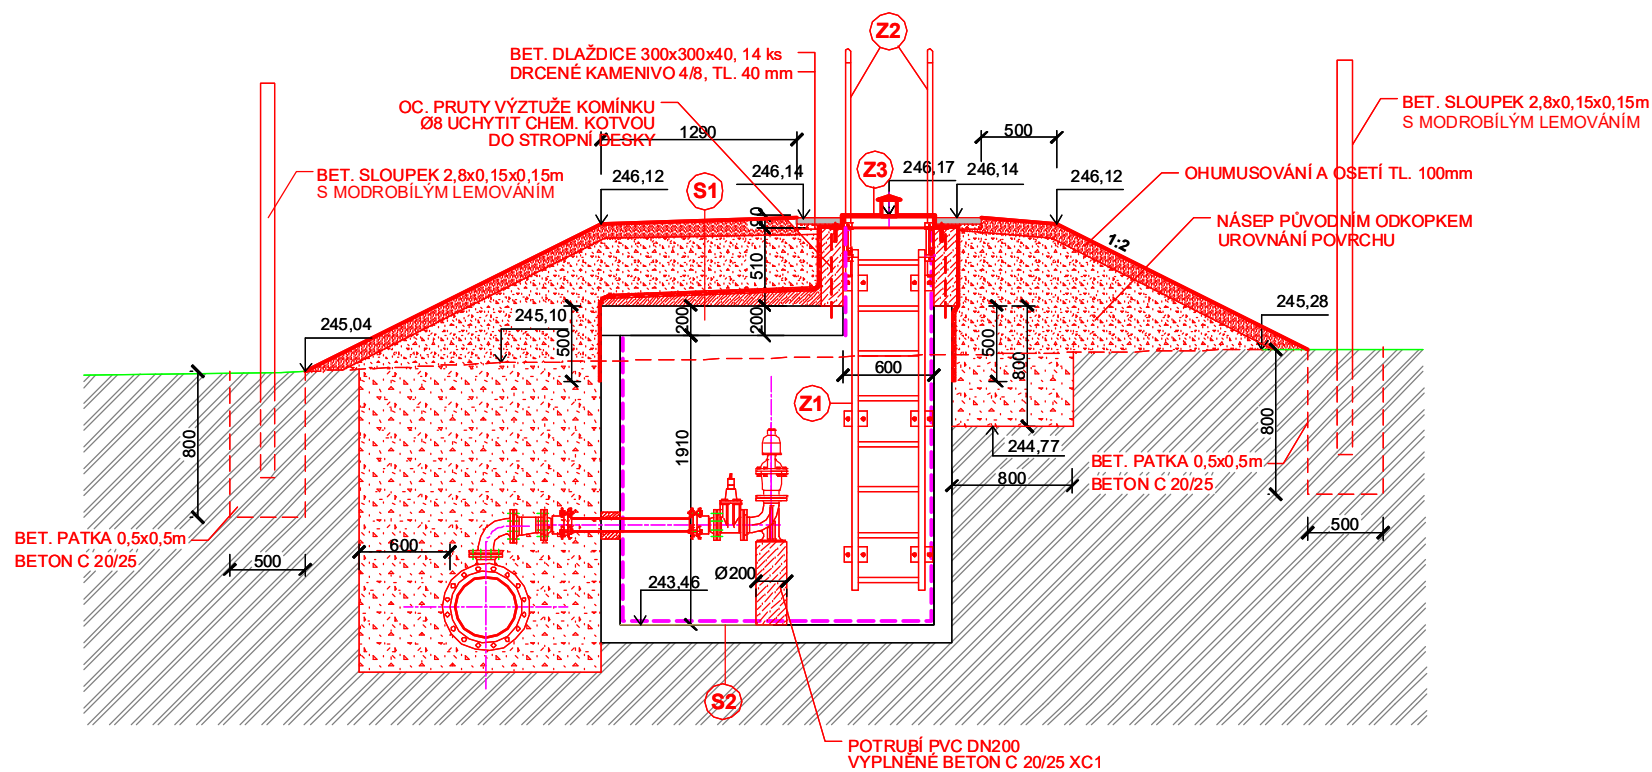

ŘEZ B - B'

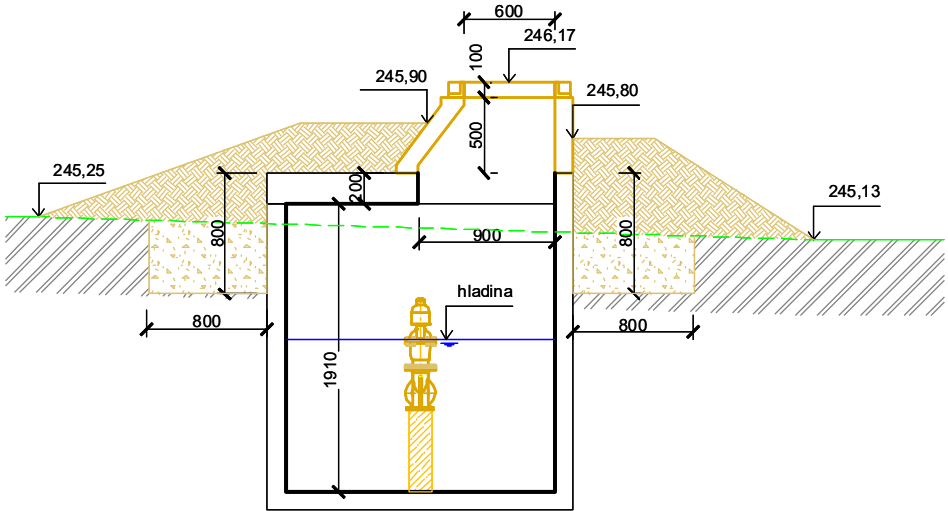

ŘEZ B - B'

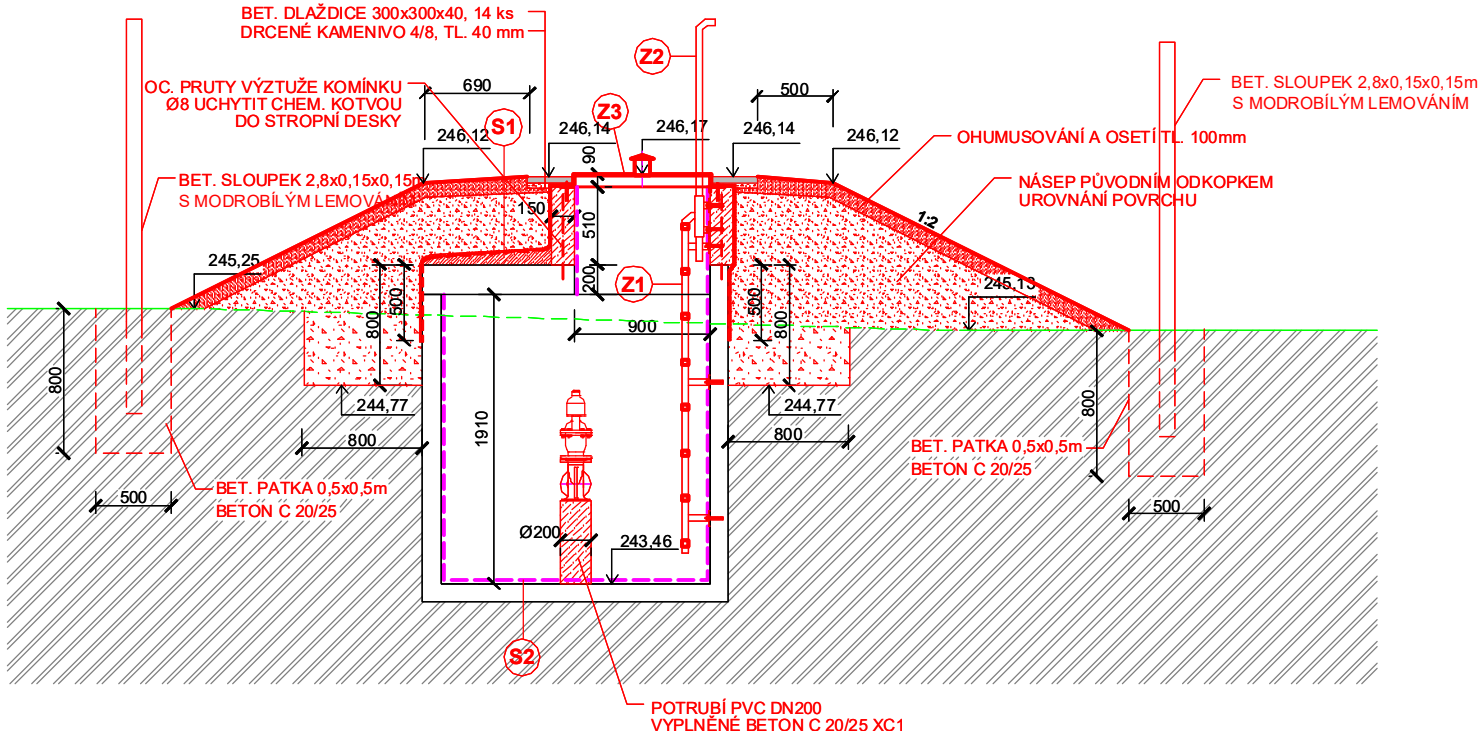

SKLADBA KONSTRUKCÍ:

- S1
- OHUMUSOVÁNÍ TL 100mm A OSETÍ TRAVNÍ SMĚSÍ
  - NÁSEP PŮVODNÍM ODKOPKEM
  - OCHRANNÁ GEOTEXTILIE 200 g/m
  - HYDROIZOLACE PÁS GLASTEK 40 SPECIAL MINERAL
  - 1x PENETRAČNÍ NÁTĚR ALP - 0,3 kg/m
  - SPÁDOVÝ BETON C 16/20 - tl. 30 - 60 mm
  - ZPĚTNÉ OSAZENÉ STROPNÍ PANELE TL 200mm

- S2
- OPRAVA POVRCHU SANAČNÍ MALTOU MAPEGROUT 430
  - Ø tl. 15 mm (spotřeba 23 kg/m<sup>2</sup>)
  - OTRYSKÁNÍ POVRCHU TLAKOVOU VODOU
  - MECHANICKÉ ODSTRANĚNÍ NESOUDRŽNÝCH ČÁSTÍ POVRCHU
  - STÁVAJÍCÍ ŽB DNO A STĚNY ŠACHTY

SPECIFIKACE BETONU

ŽELEZOBETONOVÁ KONSTRUKCE VSTUPU C 25/30 - XA1 - XC2 tl. 150 mm


VÝZTUŽ

OCEL DLE ČSN 10 505 (R), (B500B-EN 1992-1-1)

KRYTÍ VÝZTUŽE 40 mm

KŘÍŽEM VÝZTUŽENÁ SVAR. SÍTÍ Ø8/150/150

POHLED ZHORA

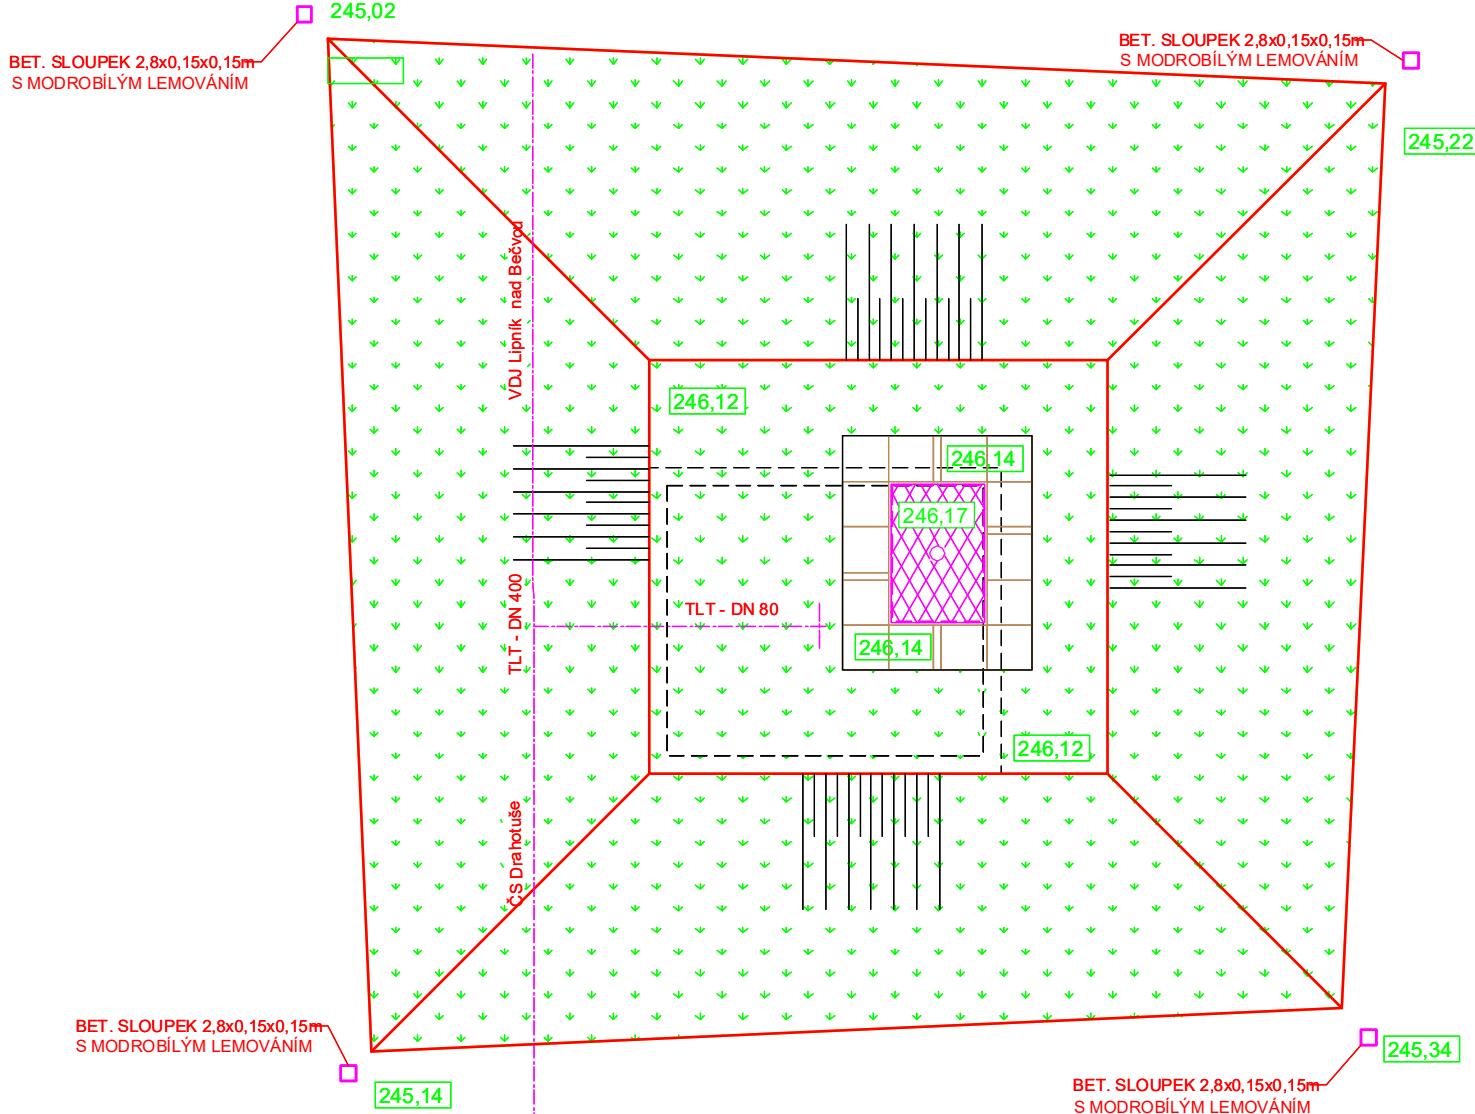

LEGENDA:

- STÁVAJÍCÍ KONSTRUKCE
- DEMOLICE
- NOVÉ KONSTRUKCE

POZNÁMKA:

VÝPIS ZÁMEČNICKÝCH VÝROBKŮ JE UVEDEN V PR. Č. D. 3.15 - ŠACHTY - ZÁMEČNICKÉ VÝROBKY.

|   |  |                 |                 |   |             |
|---|--|-----------------|-----------------|---|-------------|
| AQOL s.r.o., Tovární 1059/41, 779 00 Olomouc<br>aqol@aqol.cz, www.aqol.cz |  |                 |                 | <br>projekce • inženýring • realizace<br>vodo hospodářských staveb |             |
| VYPRACOVAL  | ING. PĚŠOUTOVÁ   | ODP. PROJEKTANT | ING. ZIMMERMANN | ČÍSLO ZAKÁZKY   | 2022015     |
| OBJEDNATEL  | Vodovody a kanalizace Přerov, a.s.<br>Šifava 482/21, 750 02 Přerov |                 |                 | DATUM   | 12/2022     |
| ZAKÁZKA   | ZKAPACITNĚNÍ VODOVODNÍHO PŘÍVADĚČE<br>HRANICE - LIPNÍK NAD BEČVOU  |                 |                 | STUPEŇ  | DPS         |
| D - DOKUMENTACE OBJEKTŮ<br>IO 03 - ÚSEK HRANICE - SLAVÍČ                  |  |                 |                 | FORMÁT  | 4 A4        |
| VZDUŠNÍKOVÁ ŠACHTA VZ4  |  |                 |                 | MĚŘÍTKO   | 1 : 50      |
|   |  |                 |                 | ČÍSLO PŘÍLOHY   | ČÍSLO KOPIE |
|   |  |                 |                 | D.3.14.4  |             |