



PODÉLNÝ ŘEZ PROTLAKEM VODOVODU LT 80  
ŘEZ B - B' M 1:50

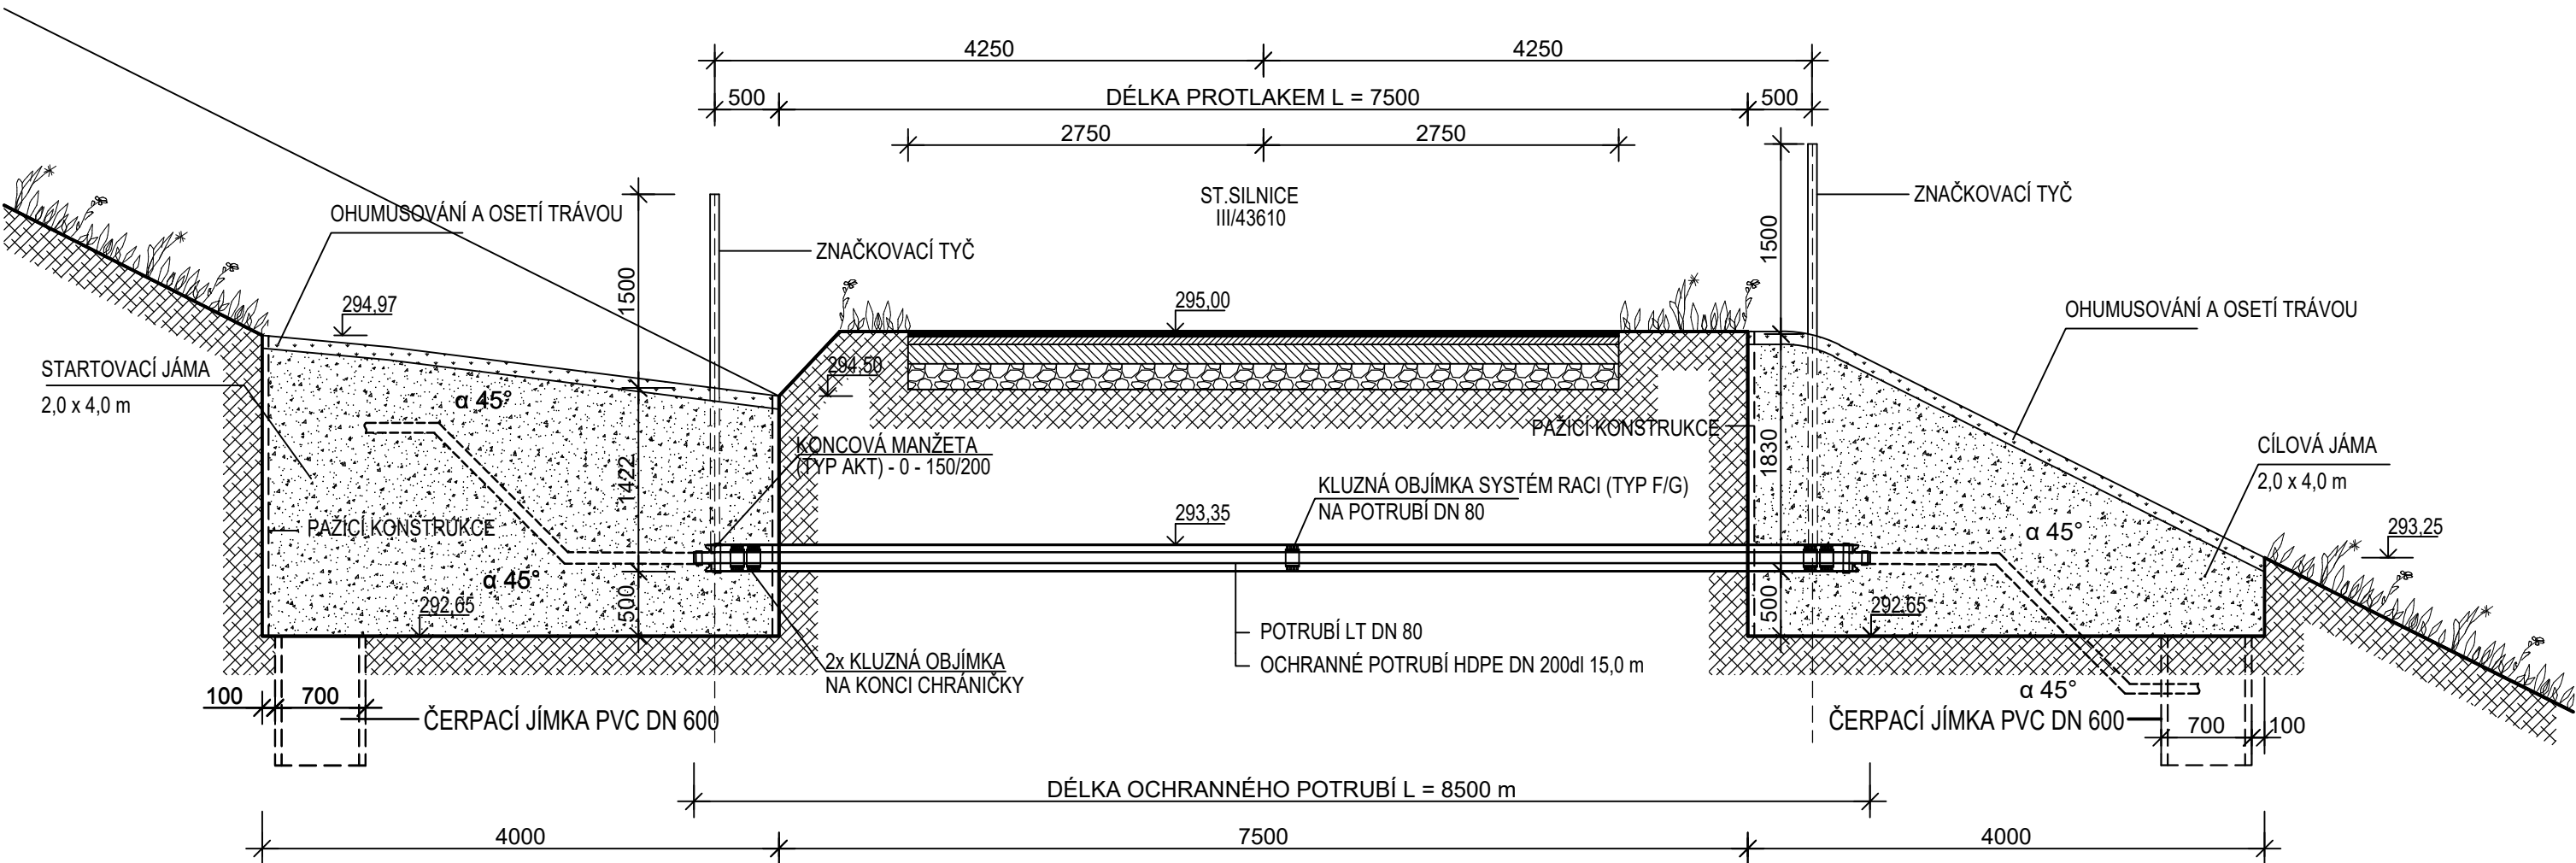

PODÉLNÝ ŘEZ PROTLAKEM VODOVODU LT 80  
POHLED SHORA M 1:50

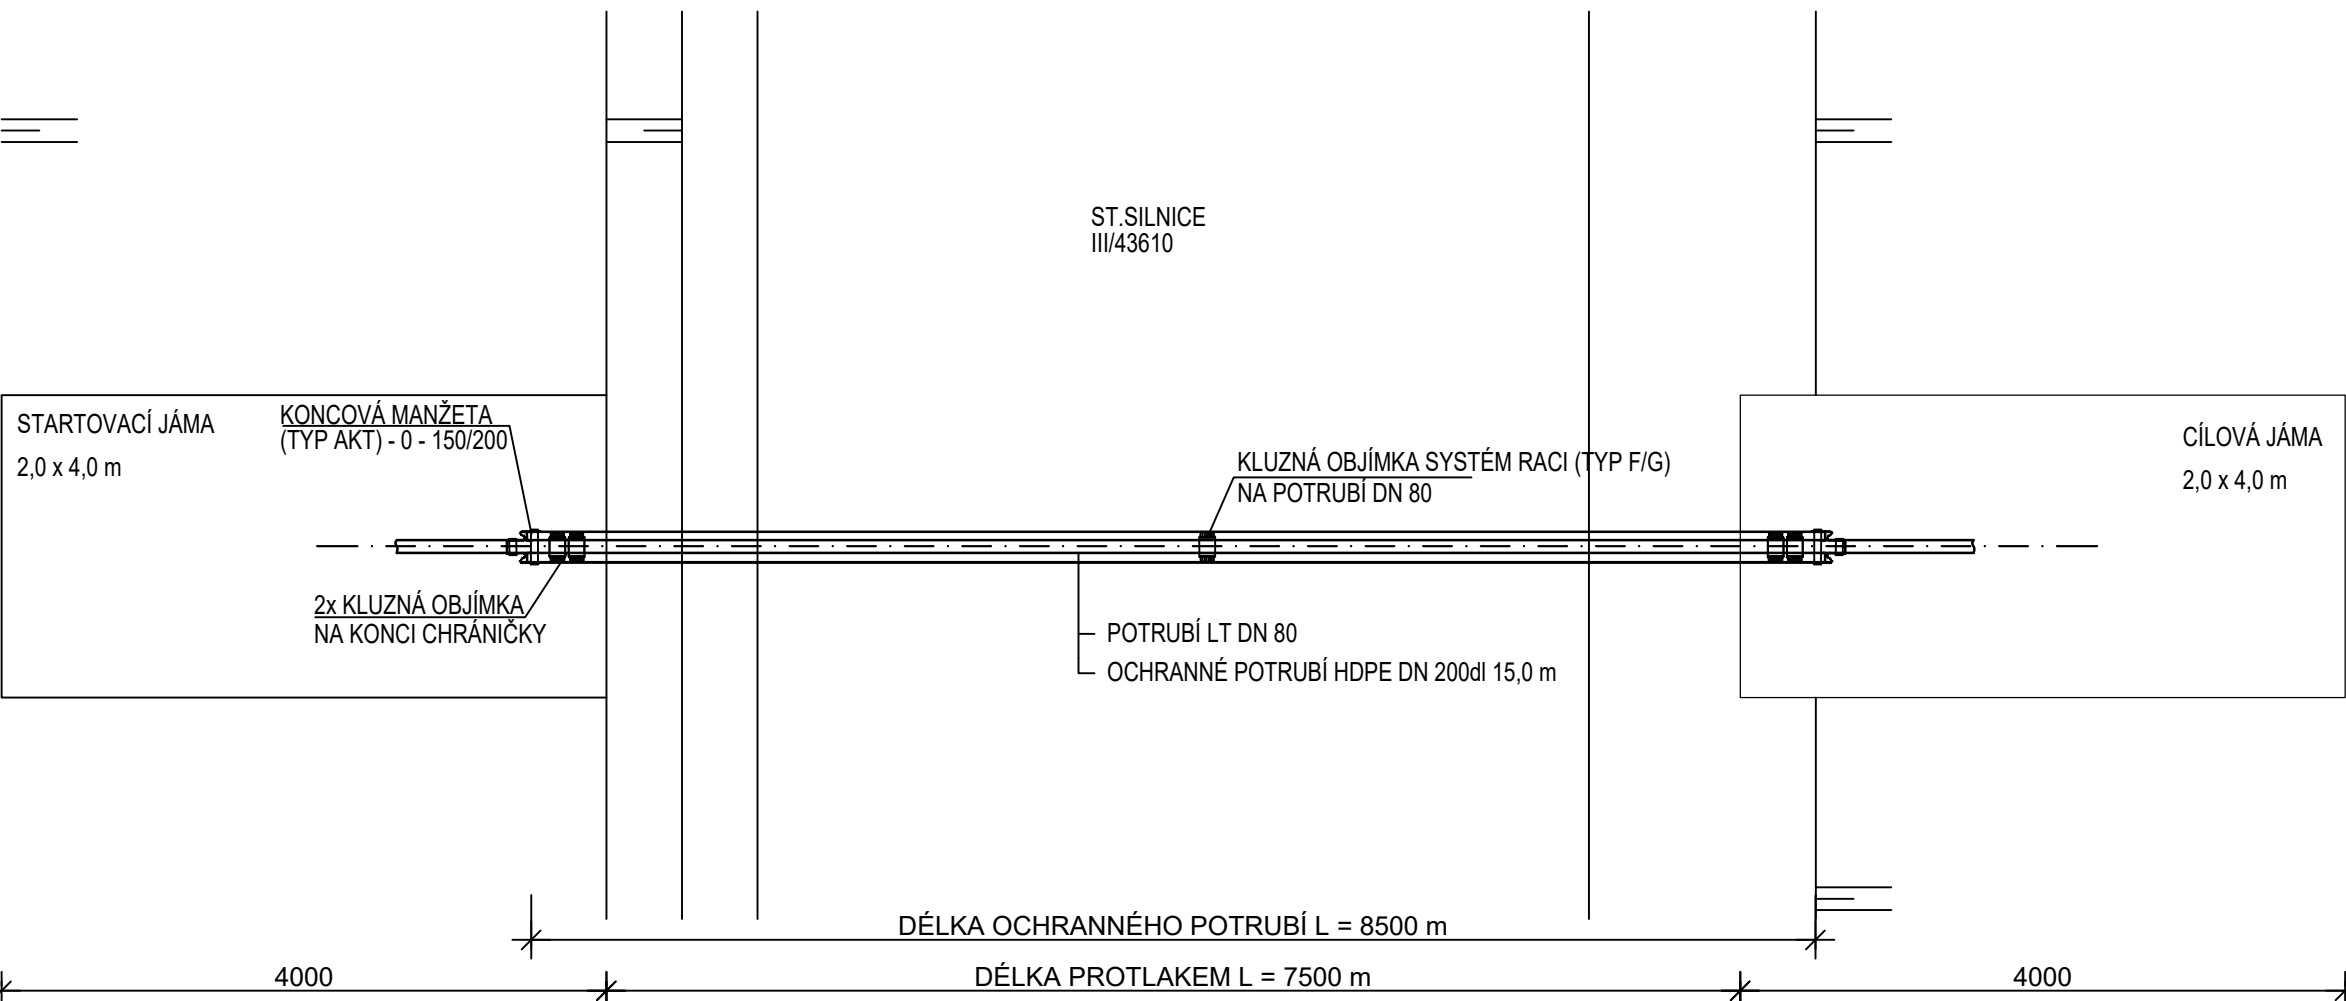

VÝŠKOVÝ SYSTÉM : BPV				<div>Ing. Jan Hladiš Vodohospodářské a dopravní stavby</div> <div>IČ: 04283821</div> <div>JHL</div>
PROJEKTANT PROFESE	ODP. PROJEKTANT STAVBY:	VYPRACOVAL :	KONTROLOVAL :	
ING. JIŘÍ KUTAL	Ing. Jan HLADIŠ	Bc. Viktorie MOLČANOVÁ	Ing. Jan HLADIŠ	
KRAJ : OLOMOUCKÝ		OBEČ : VESELÍČKO		
INVESTOR : Obec Veselíčko, Veselíčko 68, 751 25, IČ: 00302198				
stavba : VODOVOD PRO ZÁPADNÍ VESELÍČKO D - VODOVOD				
oddíl : D - DOKUMENTACE TECHNICKÝCH A TECHNOLOGICKÝCH ZAŘÍZENÍ STAVEBNÍ ČÁST				
obsah : PROTLAK POD SILNICÍ - III/43610Í				
datum :		SRPEN 2023		
formát :		A2		
stupeň :		DPS		
měřítko :		číslo výkresu :		
1:50		014		