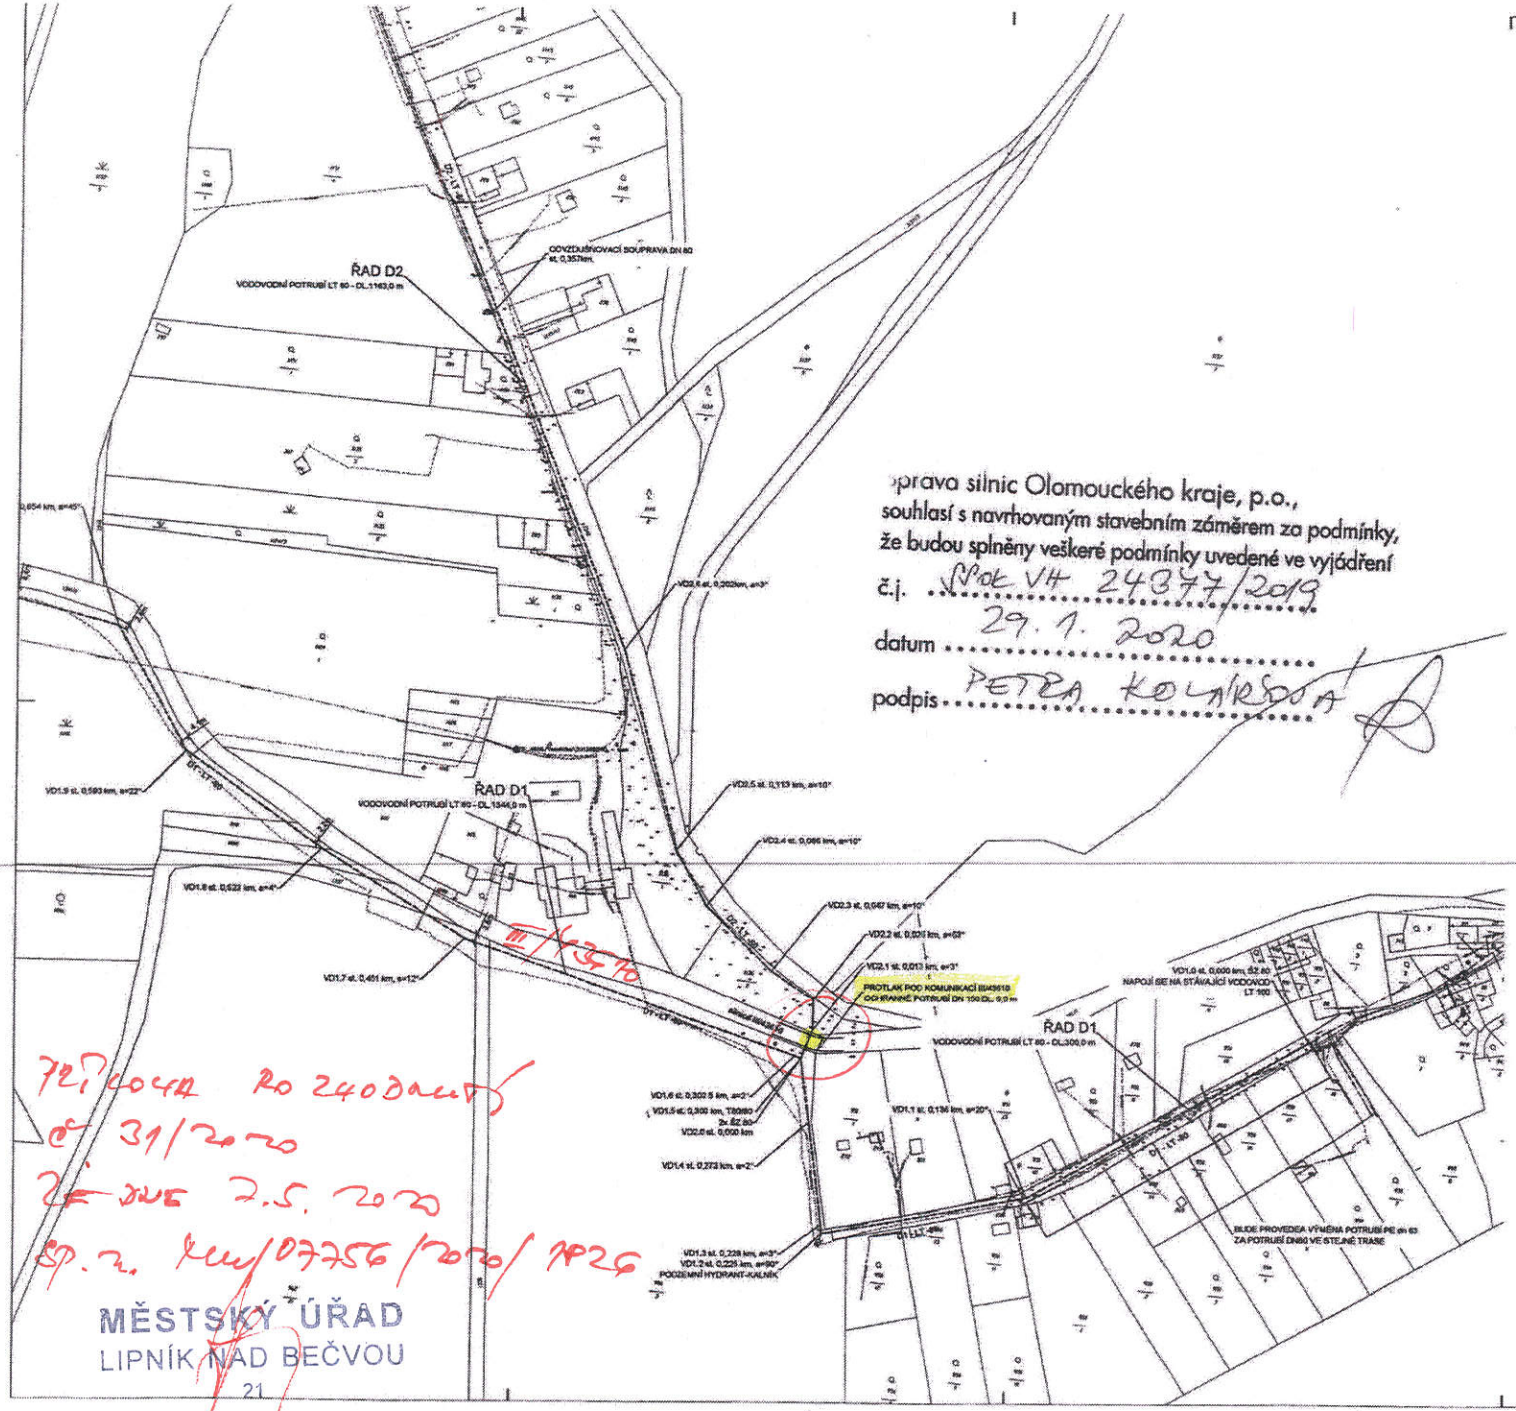

Správa silnic Olomouckého kraje, p.o.,
souhlasí s navrhovaným stavebním záměrem za podmínky,
že budou splněny veškeré podmínky uvedené ve vyjádření
č.j. SSOK VH 24877/2019
datum 29. 1. 2020
podpis PETRA KOLNÍKOVÁ

KLAD LISTŮ

LOKALIZACE

LEGENDA PROJEKTOVANÝCH OBJEKTŮ

VODOVOD	
VODOVODNÍ PŘÍPOJKA	
ATŠ	

LEGENDA INŽENÝRSKÝCH SÍTÍ		LEGENDA SYMBOLŮ
PLYNOVOD NTL		VODOVODNÍ ŠOUPĚ
KANALIZACE DEŠŤOVÁ PODZEMNÍ		HYDRANT
KANALIZACE SPLAŠKOVÁ PODZEMNÍ		HLAVNÍ UZÁVĚR PLYNU
VODOVOD		ODVODŇOVAČ
KABELOVÉ VEDENÍ VN NADZEMNÍ		ZEMNÍ UZÁVĚR ŠZ
KABELOVÉ VEDENÍ NN PODZEMNÍ		VEŘEJNÉ OSVĚTLENÍ
SDĚLOVACÍ VEDENÍ		KANALIZAČNÍ ŠACHTA
VEŘEJNÉ OSVĚTLENÍ		UJČNÍ VPUSŤ
VYZNAČENÍ HRANICE STAVENIŠTĚ		

VÝŠKOVÝ SYSTÉM : BPV

PROJEKTANT PROJEKTU: ing. Jiří Hůlek	GIP, PROJEKTANT ČÁSTI: ing. Jiří Hůlek	VYPRACOVAL: ing. Jiří Hůlek	KONTROLOVAL: ing. Jiří Hůlek

ZAK.č.: 0000/2019 ; MĚŘÍTKO:
ZADAVATEL: Obec Veselíčko, Veselíčko 46, 751 23, IČ: 00301752

stavba:
VODOVOD PRO ZÁPADNÍ VESELÍČKO
D - SITUACE

obsah: D - DOKUMENTACE TECHNICKÝCH A TECHNOLOGICKÝCH ZAŘÍZENÍ STAVEBNÍ ČÁST

část: SITUAČNÍ VYTYČOVACÍ VÝKRES Č.1

STUPEŇ:	DOSE 2016
FORMÁT:	A1
DATUM:	Říjen 2019
měřítko:	1:1000
číslo výkresu:	D002

727/0442 RO 240 Dnů
č. 31/2020
ze dne 2.5.2020
Sp. zn. MěÚ/07756/2020/MP26

MĚSTSKÝ ÚŘAD
LIPNÍK NAD BEČVOU
21