

MĚSTSKÝ ÚŘAD LIPNÍK NAD BEČVOU
STAVEBNÍ ÚŘAD


OVĚŘENÁ PŘÍLOHA:
KE SPIS. ZN. (Č. J.) 44/OPP/24 KOL 1
ZA SPRÁVNOST.....
DNE 7. 08. 2024...PODPIS: Jan 2

SOUHLASÍM SE STAVBOU VODOVODNÍ PŘÍPOJKY A VNITŘNÍHO
VODOVODU PODLE §184a STAVEBNÍHO ZÁKONA V PLATNÉM
ZNĚNÍ.

Jméno: obec Veselíčko

PODPIS: Pavel Hradil Digitálně podepsal Pavel Hradil
Datum: 2024.02.21 13:17:59
+01'00'

KLAD LISTŮ:

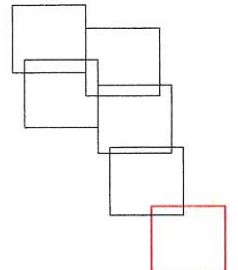


LOKALIZACE



LEGENDA PROJEKTOVANÝCH OBJEKTŮ	
UMÍSTĚNÝ VODOVOD	— — — — —
NAVROHOVANÁ VODOVODNÍ PŘÍPOJKA	— — — — —
LEGENDA STÁVAJÍCÍCH INŽENÝRSKÝCH SÍTÍ	
PLYNOVOD NTL	— — — — —
KANALIZACE DEŠŤOVÁ PODZEMNÍ	— — — — —
KANALIZACE SPLAŠKOVÁ PODZEMNÍ	— — — — —
KABELOVÉ VEDENÍ VN NADZEMNÍ	— — — — —
KABELOVÉ VEDENÍ NN PODZEMNÍ	— — — — —
SDĚLOVACÍ VEDENÍ	— — — — —
VEŘEJNÉ OSVĚTLENÍ	— — — — —

VÝŠKOVÝ SYSTÉM : BPV		Ing. Jan Hradil Vodohospodářské a dopravní stavby IČ: 04283821	
PROJEKTOVATEL Ing. Jan Hradil	ODP. PROJEKTANT STAVBY Ing. Jan Hradil	VÝPRAVČNÁ Bc. Marie Motomková	KONTROLOVÁ Ing. Jan Hradil
OBJEKT : VODOVODNÍ PŘÍPOJKA		OBR. : VESELÍČKO	
INVESTOR : viz tabulka technické zprávy A. B		staveb :	
VODOVODNÍ PŘÍPOJKA - ZÁPADNÍ VESELÍČKO VP1 - VP6		JHL	
odst. : C - SITUACNÍ VÝKRES STAVEBNÍ ČÁST		DATUM 1/2024	FORMÁT A1
obch. : KATASTRÁLNÍ SITUACNÍ VÝKRES č. 1		STUPĚŇ DŮR	měřítko : 500
		číslo výkresu : C2	


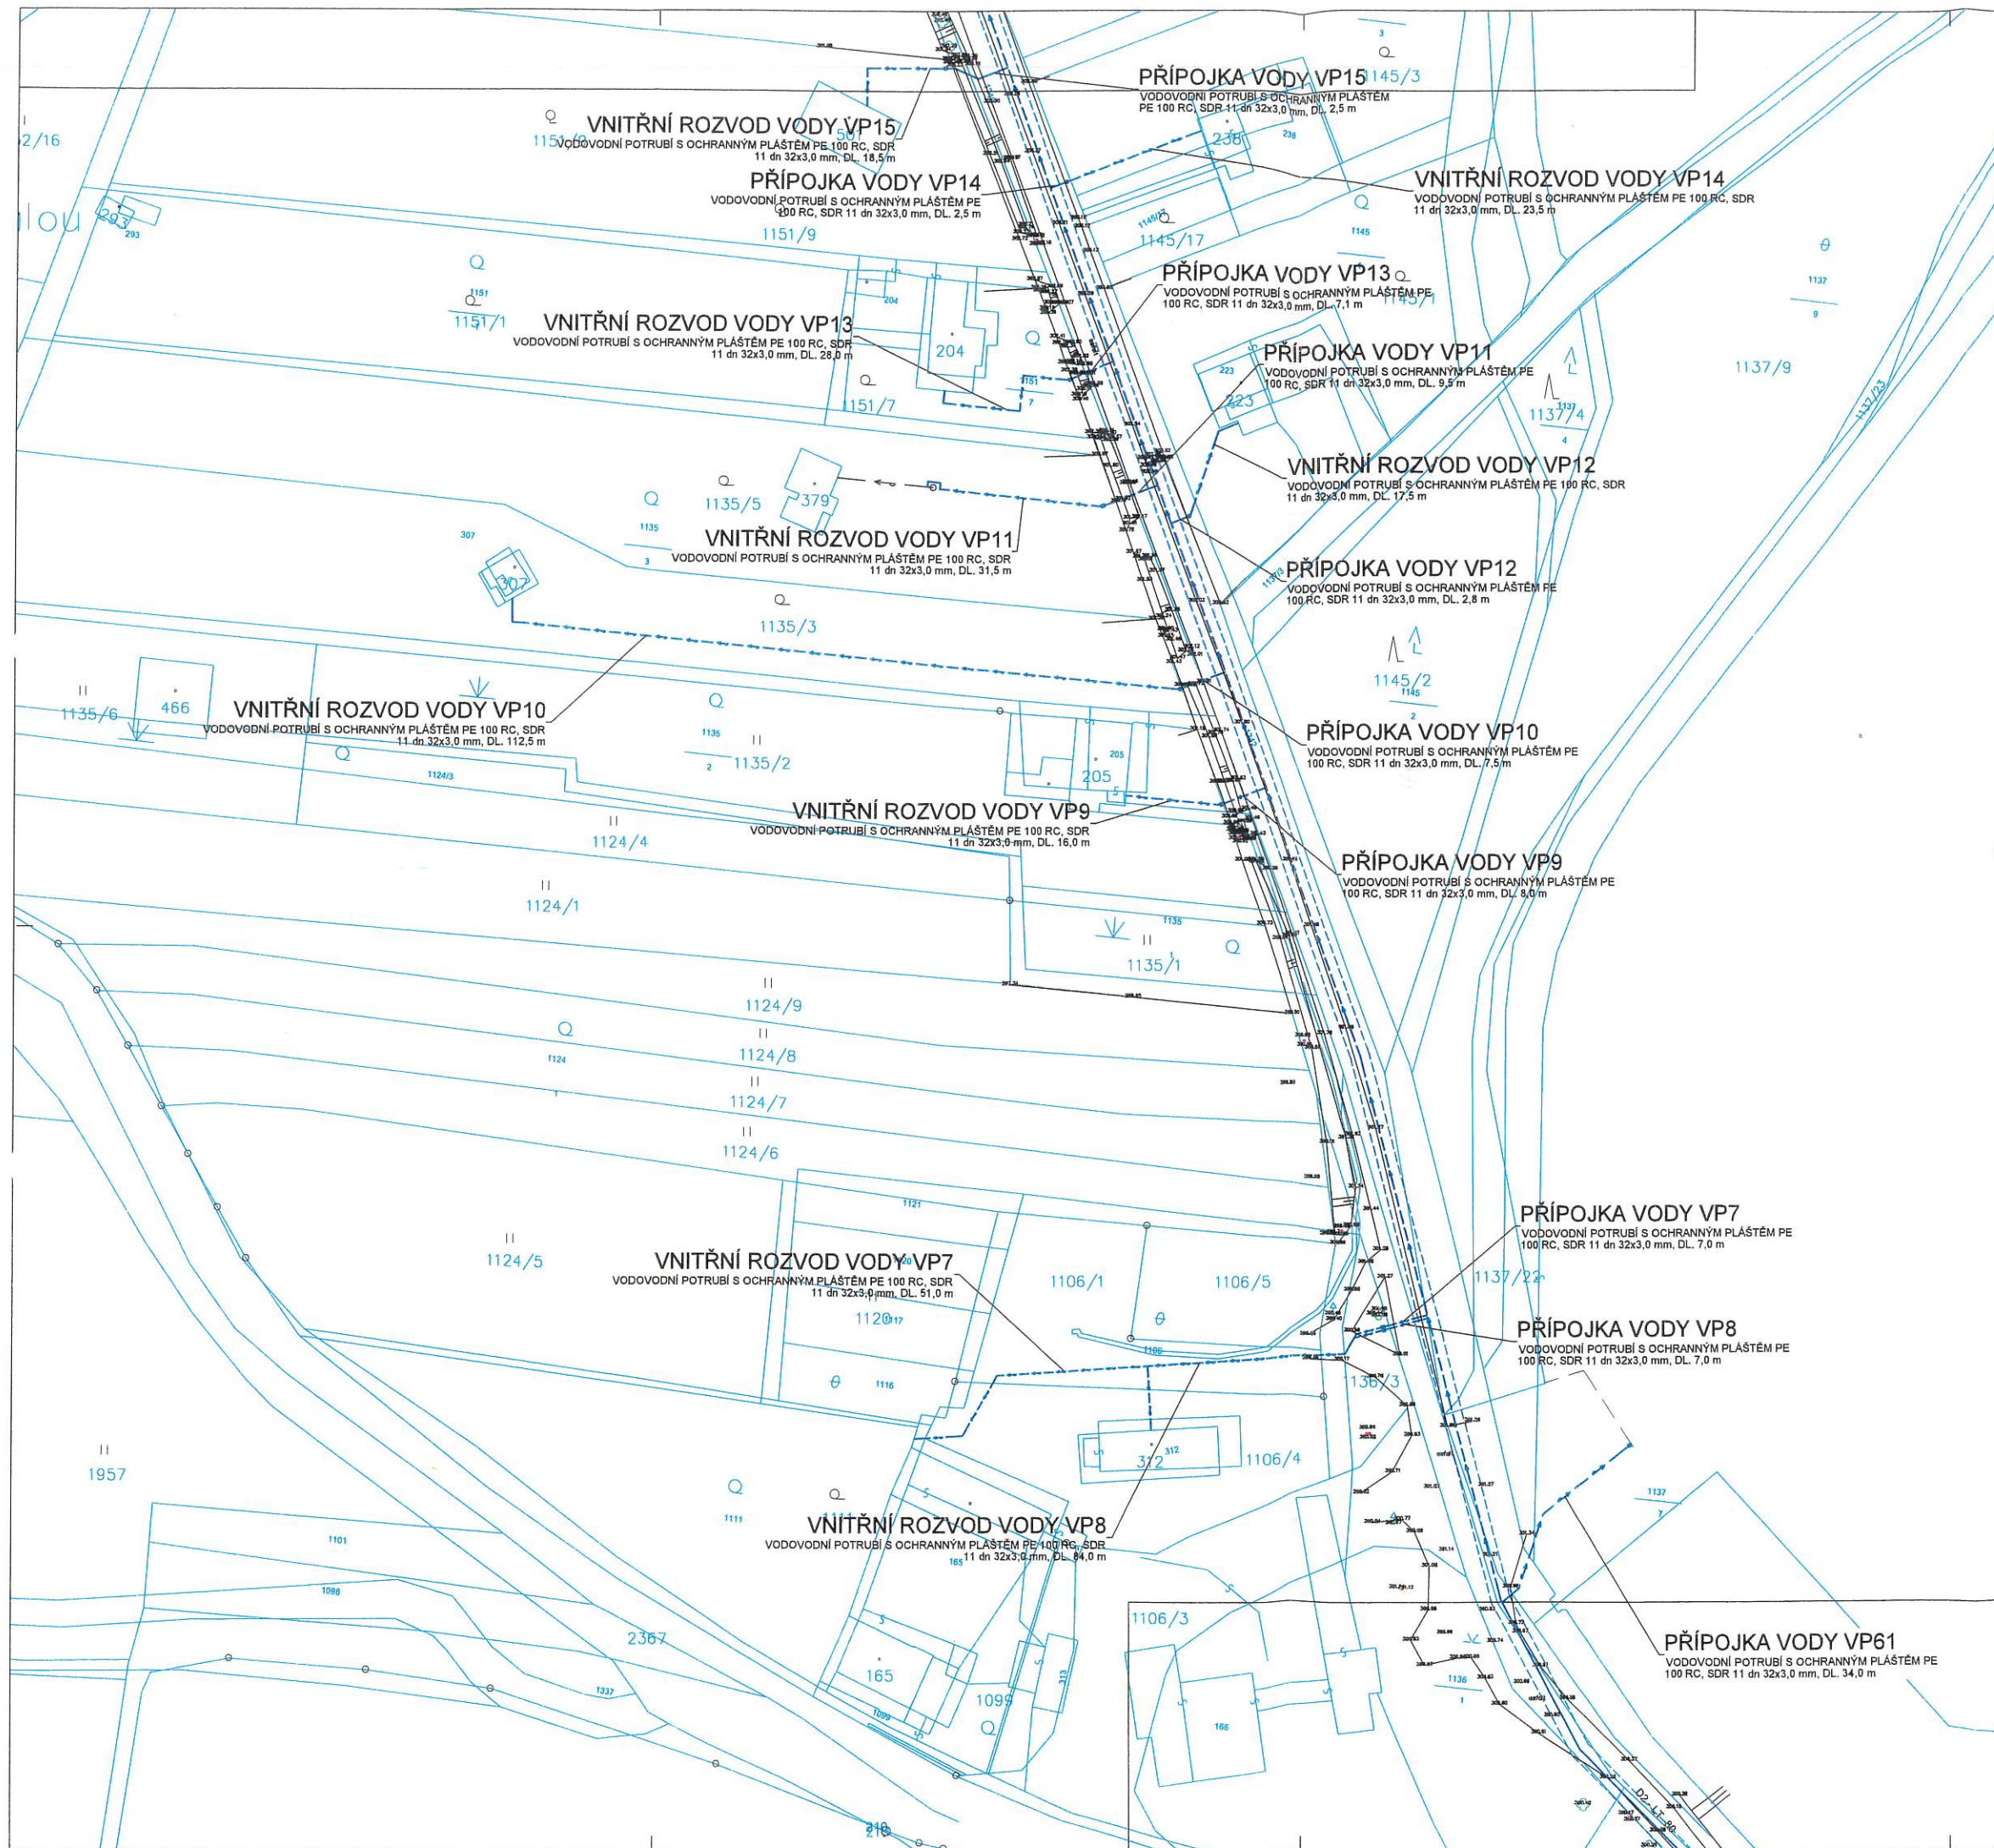


MĚSTSKÝ ÚŘAD LIPNÍK NAD BEČVOU
STAVEBNÍ ÚŘAD

OVĚŘENÁ PŘÍLOHA:
KE SPIS. ZN. (C.J.) 144/08154/2024
ZA SPRÁVNOST
DNE: 7.08.2024 PODPIS: [Signature]


SOUHLASÍM SE STAVBOU VODOVODNÍ PŘÍPOJKY A VNITŘNÍHO
VODOVODU PODLE §184a STAVEBNÍHO ZÁKONA V PLATNÉM
ZNĚNÍ.

Jméno: obec Veselíčko
PODPIS: Digitálně podepsal Pavel Hradil
Datum: 2024.02.21 13:19:16
+01'00'

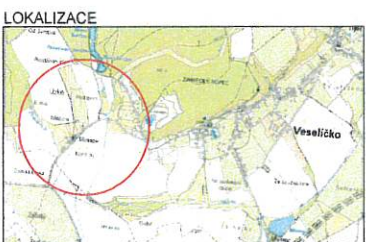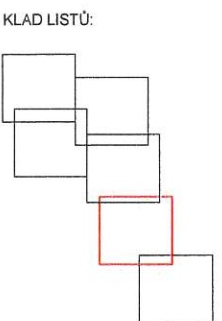

LEGENDA PROJEKTOVANÝCH OBJEKTŮ	
UMÍSTĚNÝ VODOVOD	
NAVROVANÁ VODOVODNÍ PŘÍPOJKA	
LEGENDA STÁVAJÍCÍCH INŽENÝRSKÝCH SÍTÍ	
PLYNOVOD NTL	
KANALIZACE DEŠŤOVÁ PODZEMNÍ	
KANALIZACE SPLAŠKOVÁ PODZEMNÍ	
KABELOVÉ VEDENÍ VN NADZEMNÍ	
KABELOVÉ VEDENÍ VN PODZEMNÍ	
SDĚLOVACÍ VEDENÍ	
VEŘEJNÉ OSVĚTLENÍ	

VÝŠKOVÝ SYSTÉM : BPV		PROJEKTANT PRŮJEKTU : Ing. Jan HLADÍŠ		KONTROLOVAL : Ing. Jan HLADÍŠ	
INVESTOR : Město Lipník nad Bečvou		OBJ. PROJEKTANT STAVBY : Ing. Jan HLADÍŠ		Bc. Viktorie Mokřanová	
NÁZEV : VODOVODNÍ PŘÍPOJKA - ZÁPADNÍ VESELÍČKO		OBJ. : VESELÍČKO		Ing. Jan HLADÍŠ	
STAVBA : VODOVODNÍ PŘÍPOJKA - ZÁPADNÍ VESELÍČKO		OBJ. : VESELÍČKO		Ing. Jan HLADÍŠ	
VÝKRES : KATASTRÁLNÍ SITUACNÍ VÝKRES č. 2		MĚŘÍTKO : 500		ČÍSLO VÝKRESU : C2	

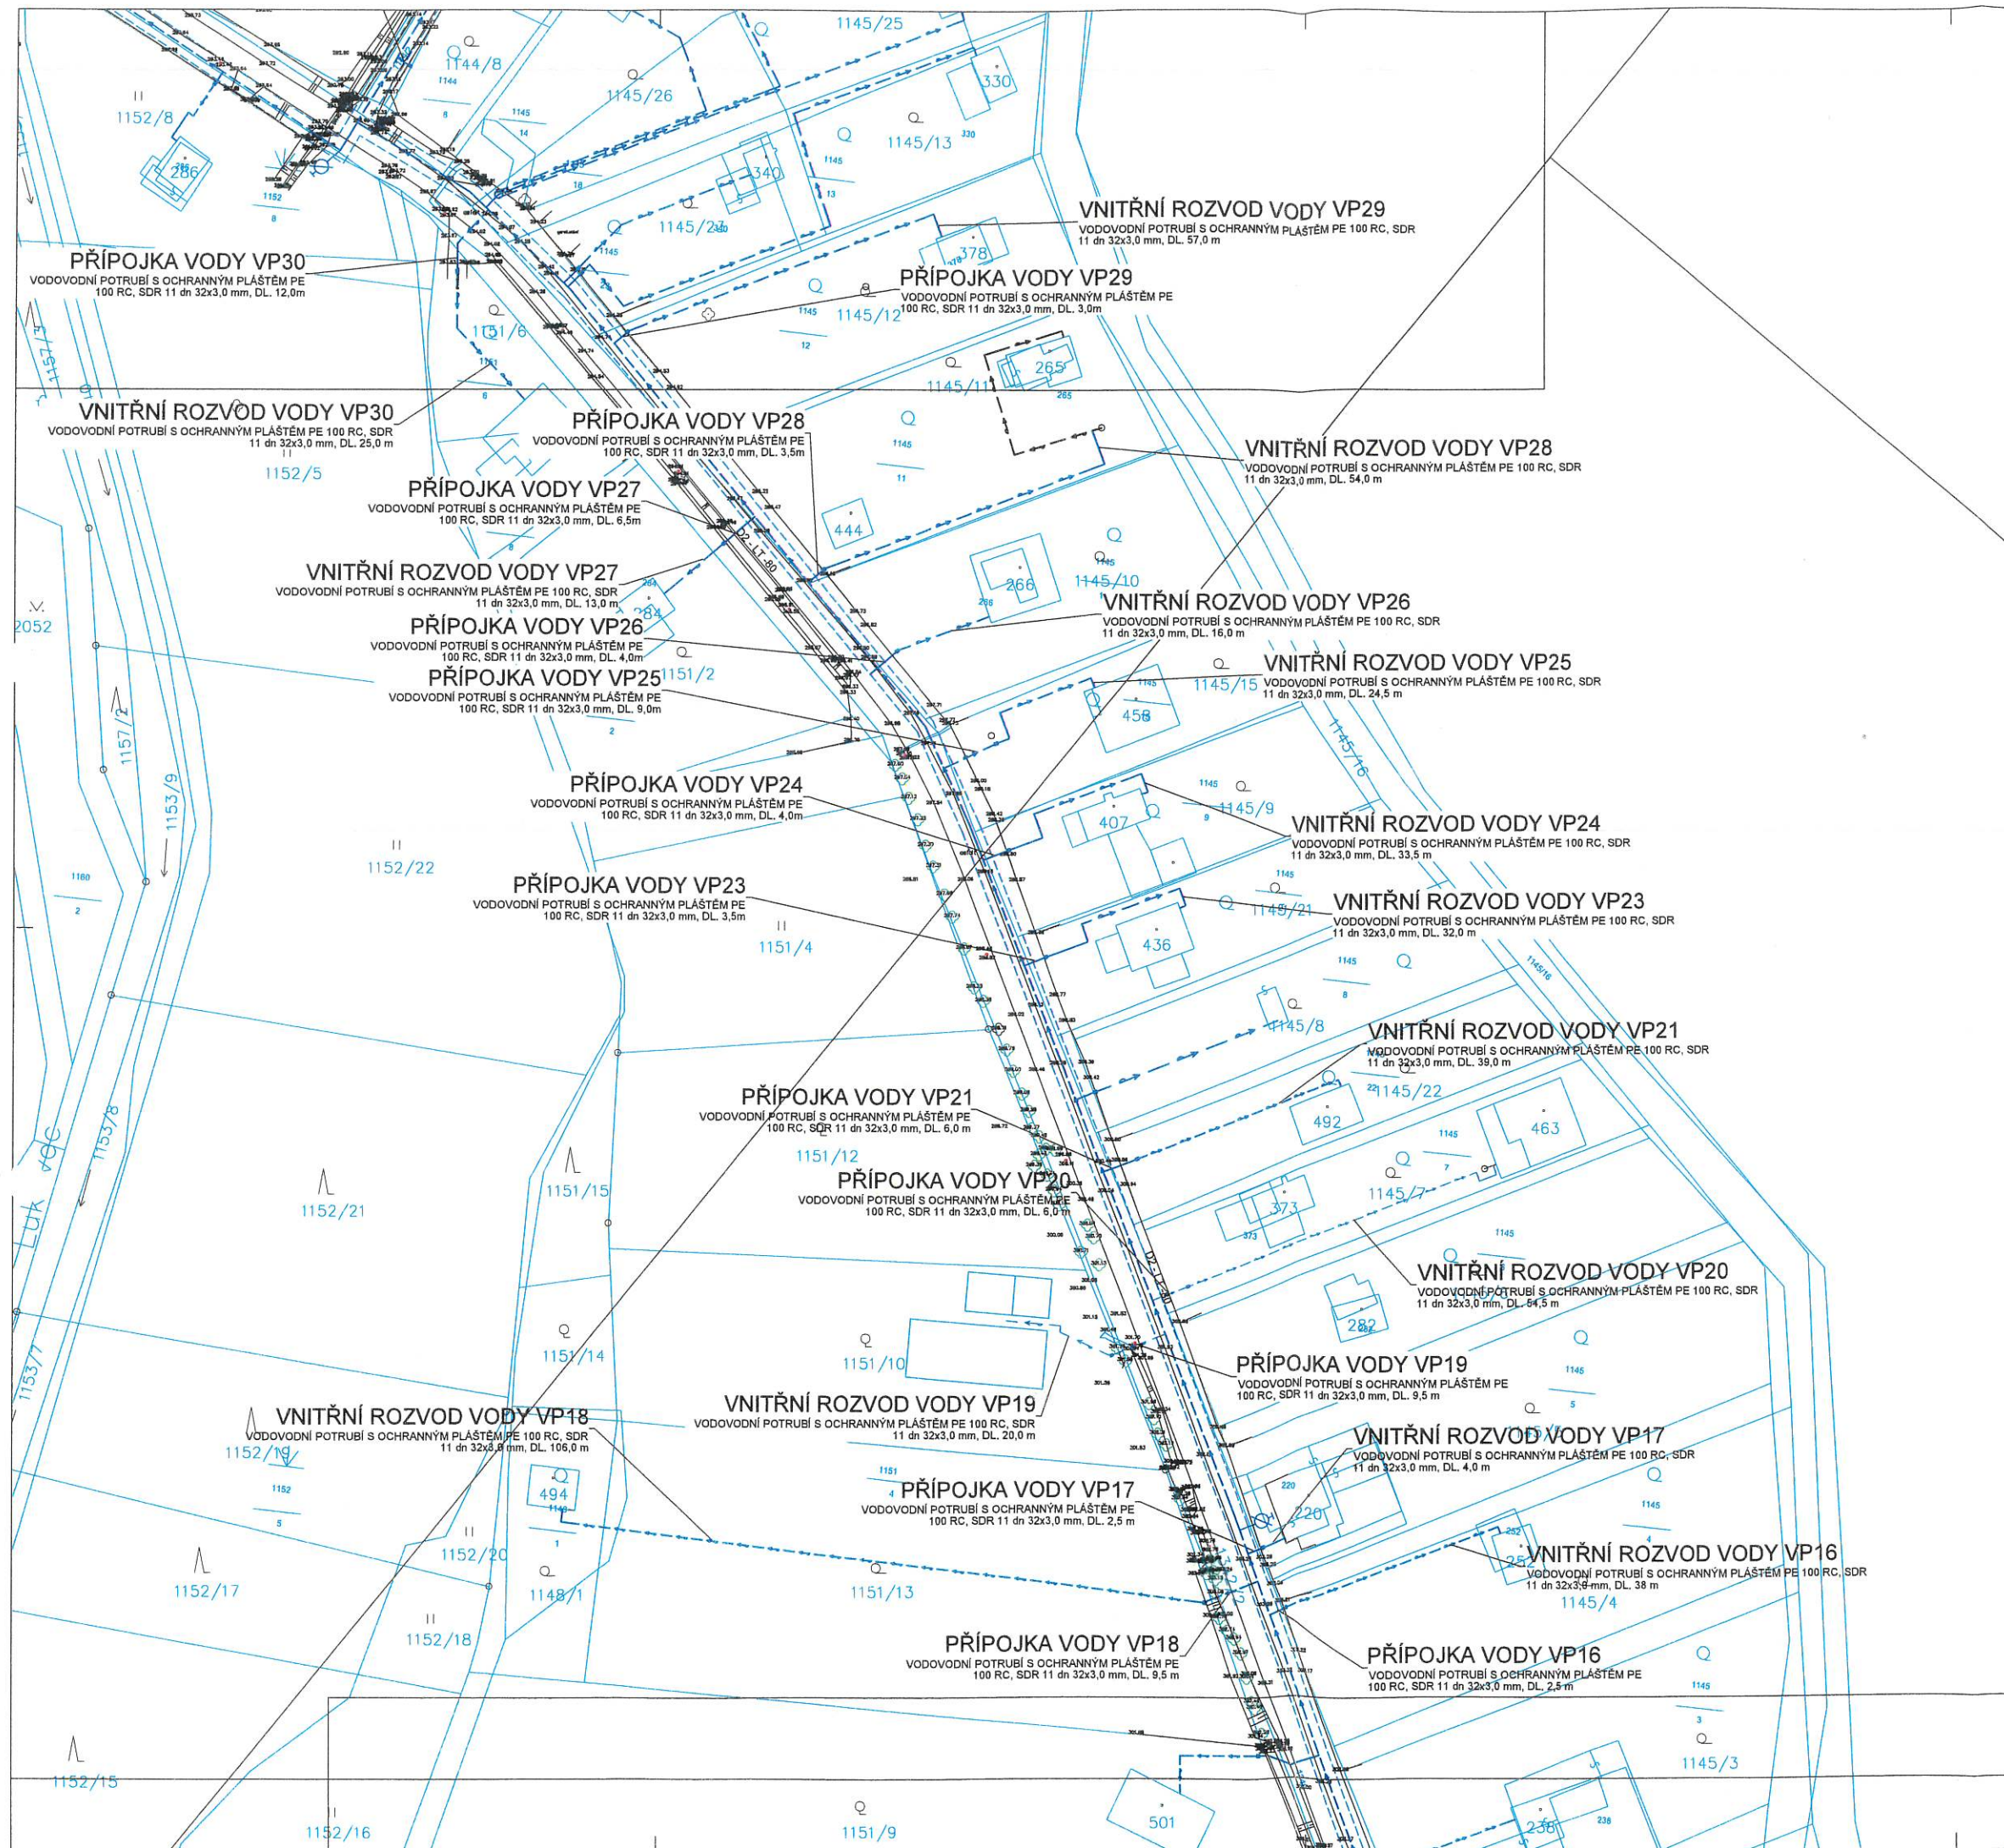

MĚSTSKÝ ÚŘAD LIPNÍK NAD BEČVOU
STAVEBNÍ ÚŘAD

OVĚŘENA PŘÍLOHA:
KE SPIS. ZN.(C.J.) 14/08156/2024

ZA SPRÁVNOST
DNE 7.08.2024 PODPIS: [Signature]

SOUHLASÍM SE STAVBOU VODOVODNÍ PŘÍPOJKY A VNITŘNÍHO VODOVODU PODLE §184a STAVEBNÍHO ZÁKONA V PLATNÉM ZNĚNÍ.


Jméno: obec Veselíčko

PODPIS:

Pavel Hradil

Digitálně podepsal Pavel
Hradil
Datum: 2024.02.21 13:18:37
+01'00'

KLAD LISTŮ:

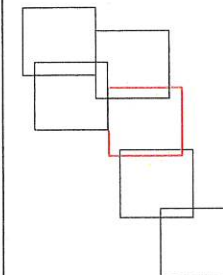

LOKALIZACE



LEGENDA PROJEKTOVANÝCH OBJEKTŮ

UMÍSTĚNÝ VODOVOD	←→
NAVROVANÁ VODOVODNÍ PŘÍPOJKA	→
LEGENDA STÁVAJÍCÍCH INŽENÝRSKÝCH SÍTÍ	
PLYNOVOD NTL	---
KANALIZACE DEŠŤOVÁ PODZEMNÍ	-.-.-
KANALIZACE SPLAŠKOVÁ PODZEMNÍ	-.-.-
KABELOVÉ VEDENÍ VN NADZEMNÍ	---
KABELOVÉ VEDENÍ NN PODZEMNÍ	---
SDĚLOVACÍ VEDENÍ	---
VEŘEJNÉ OSVĚTLENÍ	---

VÝŠKOVÝ SYSTÉM : BPV

PROJEKTOVATEL PRŮJEKTU	ODP. PROJEKTOVATEL STAVBY	VYPRACOVANÁ	KONTROLOVAL	Ing. Jan Hradil
Ing. J. Hradil	Ing. Jan Hradil	Bc. Viktor Malý	Ing. Jan Hradil	Vodohospodářské a dopravní stavby
INVESTOR: viz tabulka technické zprávy A, B				IČ: 04283821
OBJEKT: VODOVODNÍ PŘÍPOJKA - ZÁPADNÍ VESELÍČKO				DATUM: 1/2024
STAVBA: VODOVODNÍ PŘÍPOJKA - ZÁPADNÍ VESELÍČKO				FORMÁT: A1
DĚL: C - SITUACNÍ VÝKRESY				STUPEŇ: DOK
DĚL: KATASTRÁLNÍ SITUACNÍ VÝKRES č. 3				MĚŘÍTKO: 500
				ČÍSLO VÝKRESU: C2