



PODÉLNÝ ŘEZ PROTLAKEM VODOVODU LT 80 - LEVOSTRANNÝ PŘÍTOK VT LUKAVEC  
ŘEZ B - B' M 1:50

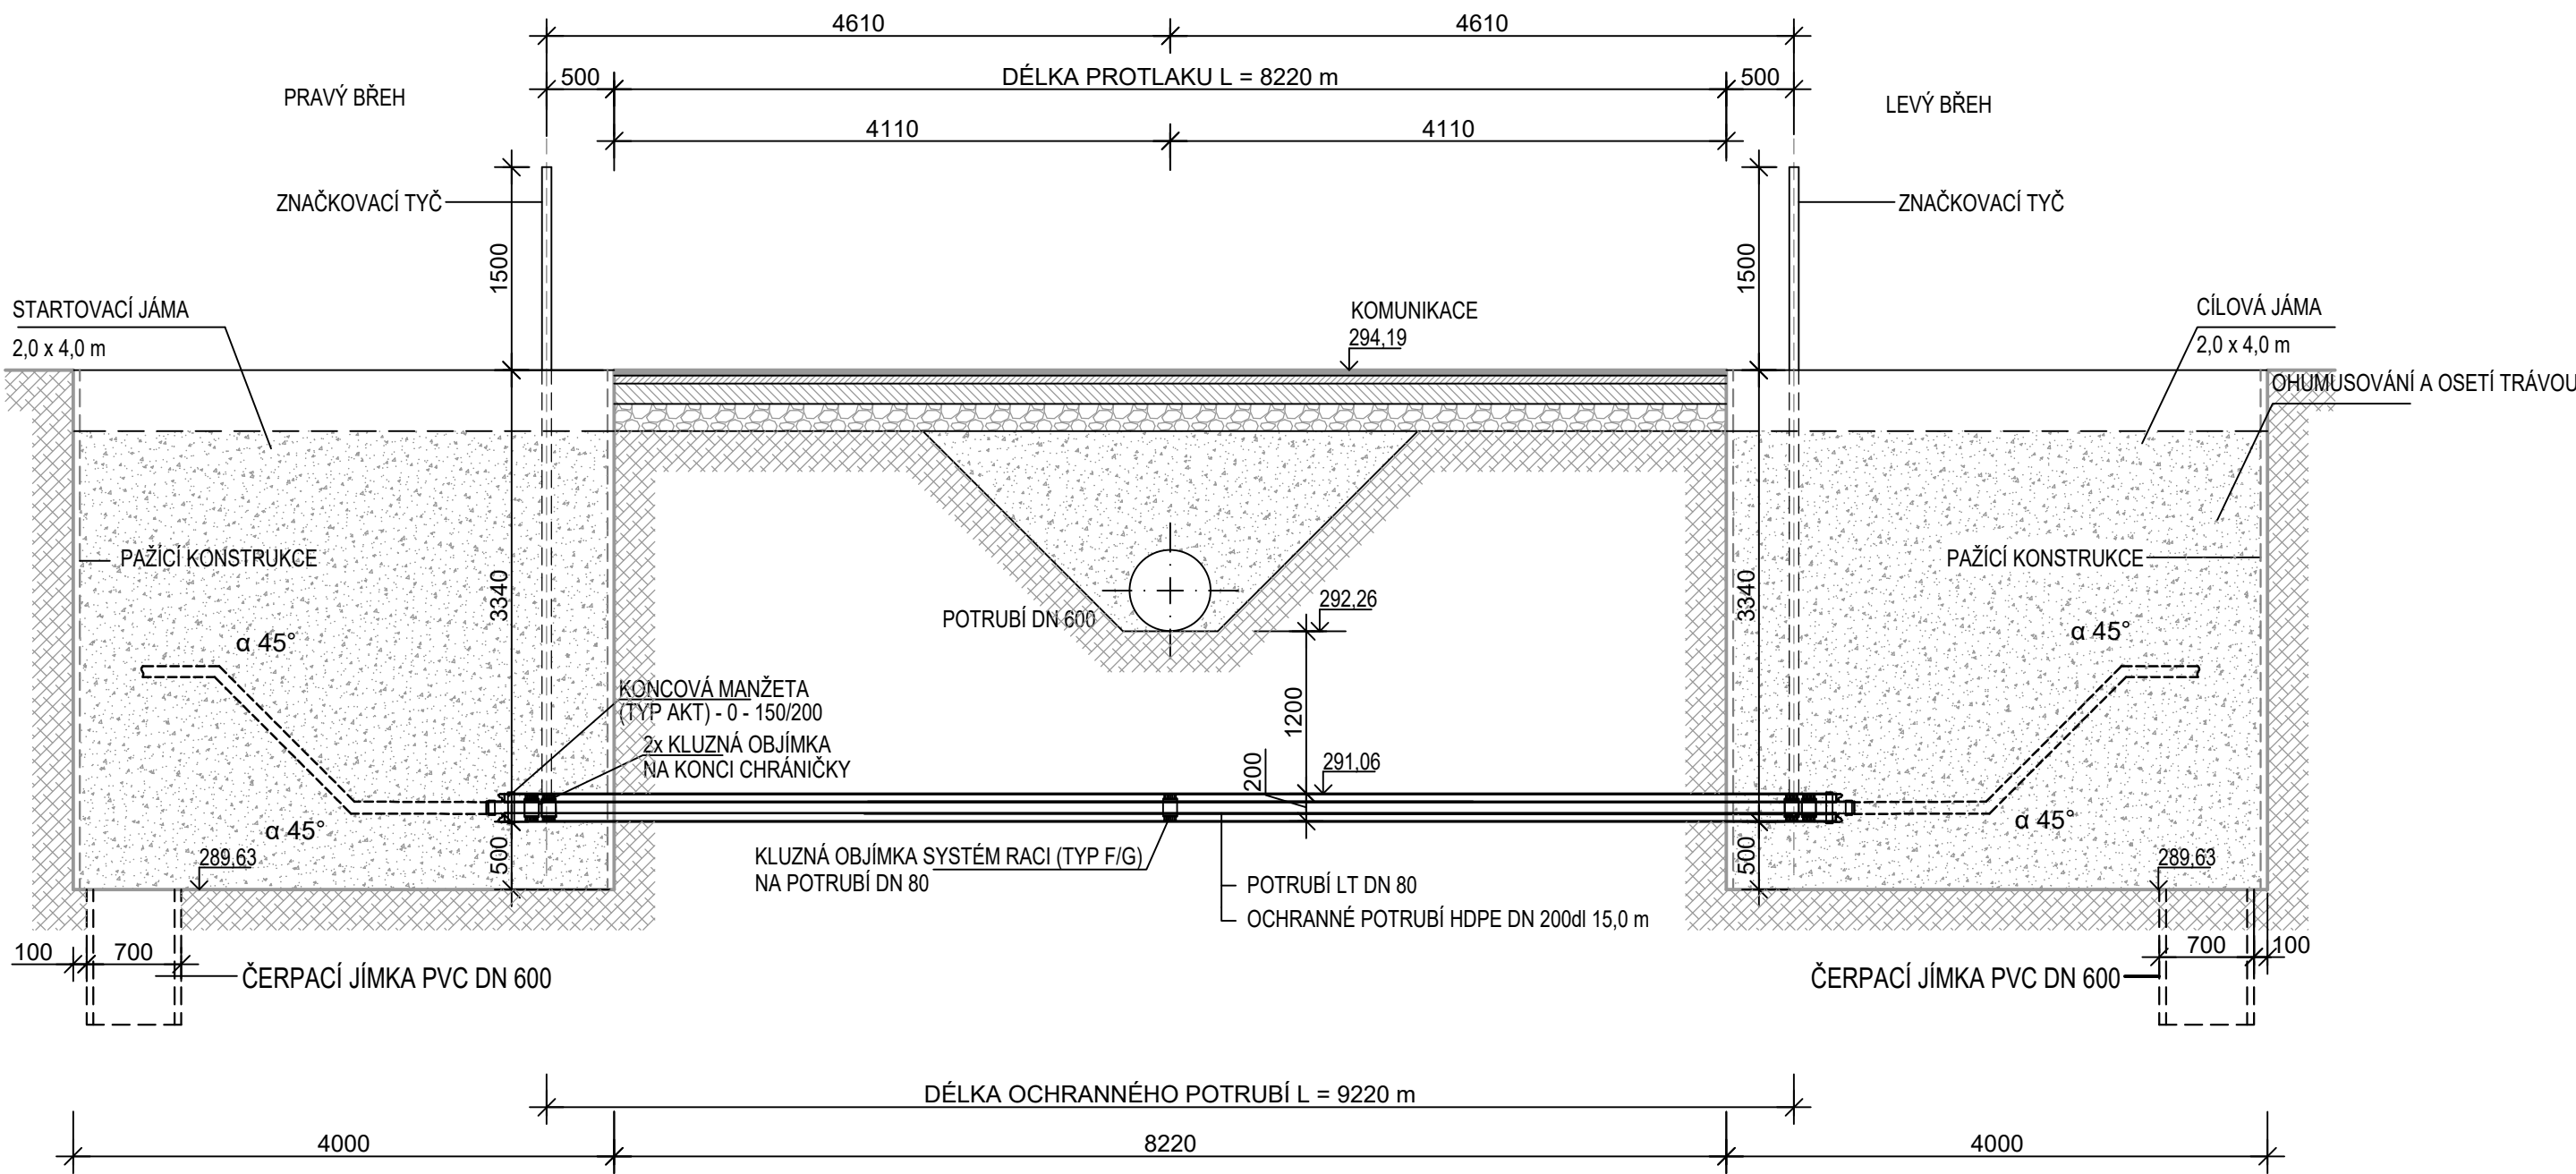

PODÉLNÝ ŘEZ PROTLAKEM VODOVODU LT 80 - LEVOSTRANNÝ PŘÍTOK VT LUKAVEC  
POHLED SHORA M 1:50

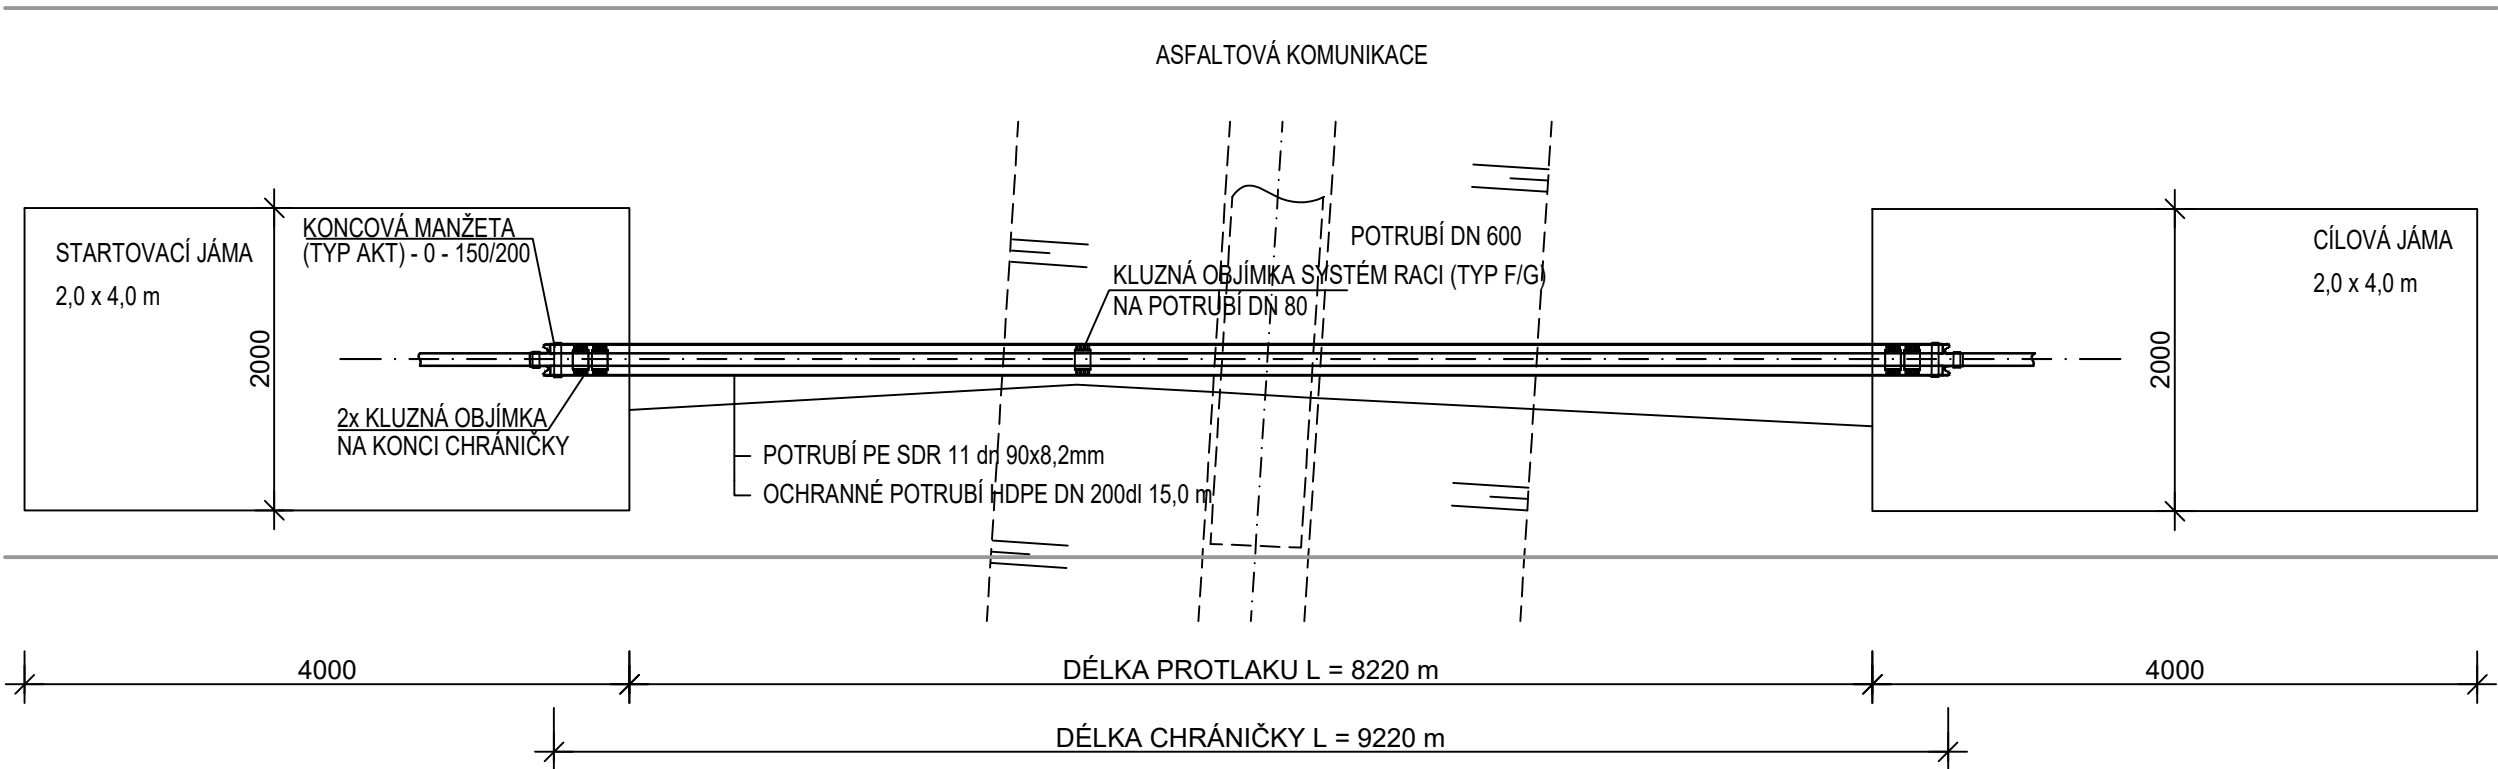

VÝŠKOVÝ SYSTÉM : BPV			
PROJEKTANT PROFESE	ODP. PROJEKTANT STAVBY:	VYPRACOVAL :	KONTROLOVAL :
ING. JIŘÍ KUTAL	Ing. Jan HLADIŠ	Bc. Viktorie MOLČANOVÁ	Ing. Jan HLADIŠ
KRAJ : OLOMOUCKÝ		OBEC : VESELÍČKO	
INVESTOR : Obec Veselíčko, Veselíčko 68, 751 25, IČ: 00302198			
stavba :			
VODOVOD PRO ZÁPADNÍ VESELÍČKO			
D - VODOVOD			
oddíl : D - DOKUMENTACE TECHNICKÝCH A TECHNOLOGICKÝCH ZAŘÍZENÍ STAVEBNÍ ČÁST			
obsah : ŘEZ PROTLAKEM - LEVOSTRANNÝ PŘÍTOK VT LUKAVEC			
Ing. Jan Hladiš Vodohospodářské a dopravní stavby IČ: 04283821			JHL
DATUM		8/2023	
FORMÁT		A2	
STUPEŇ		DPS	
měřítko :		číslo výkresu :	
1:50		D018	