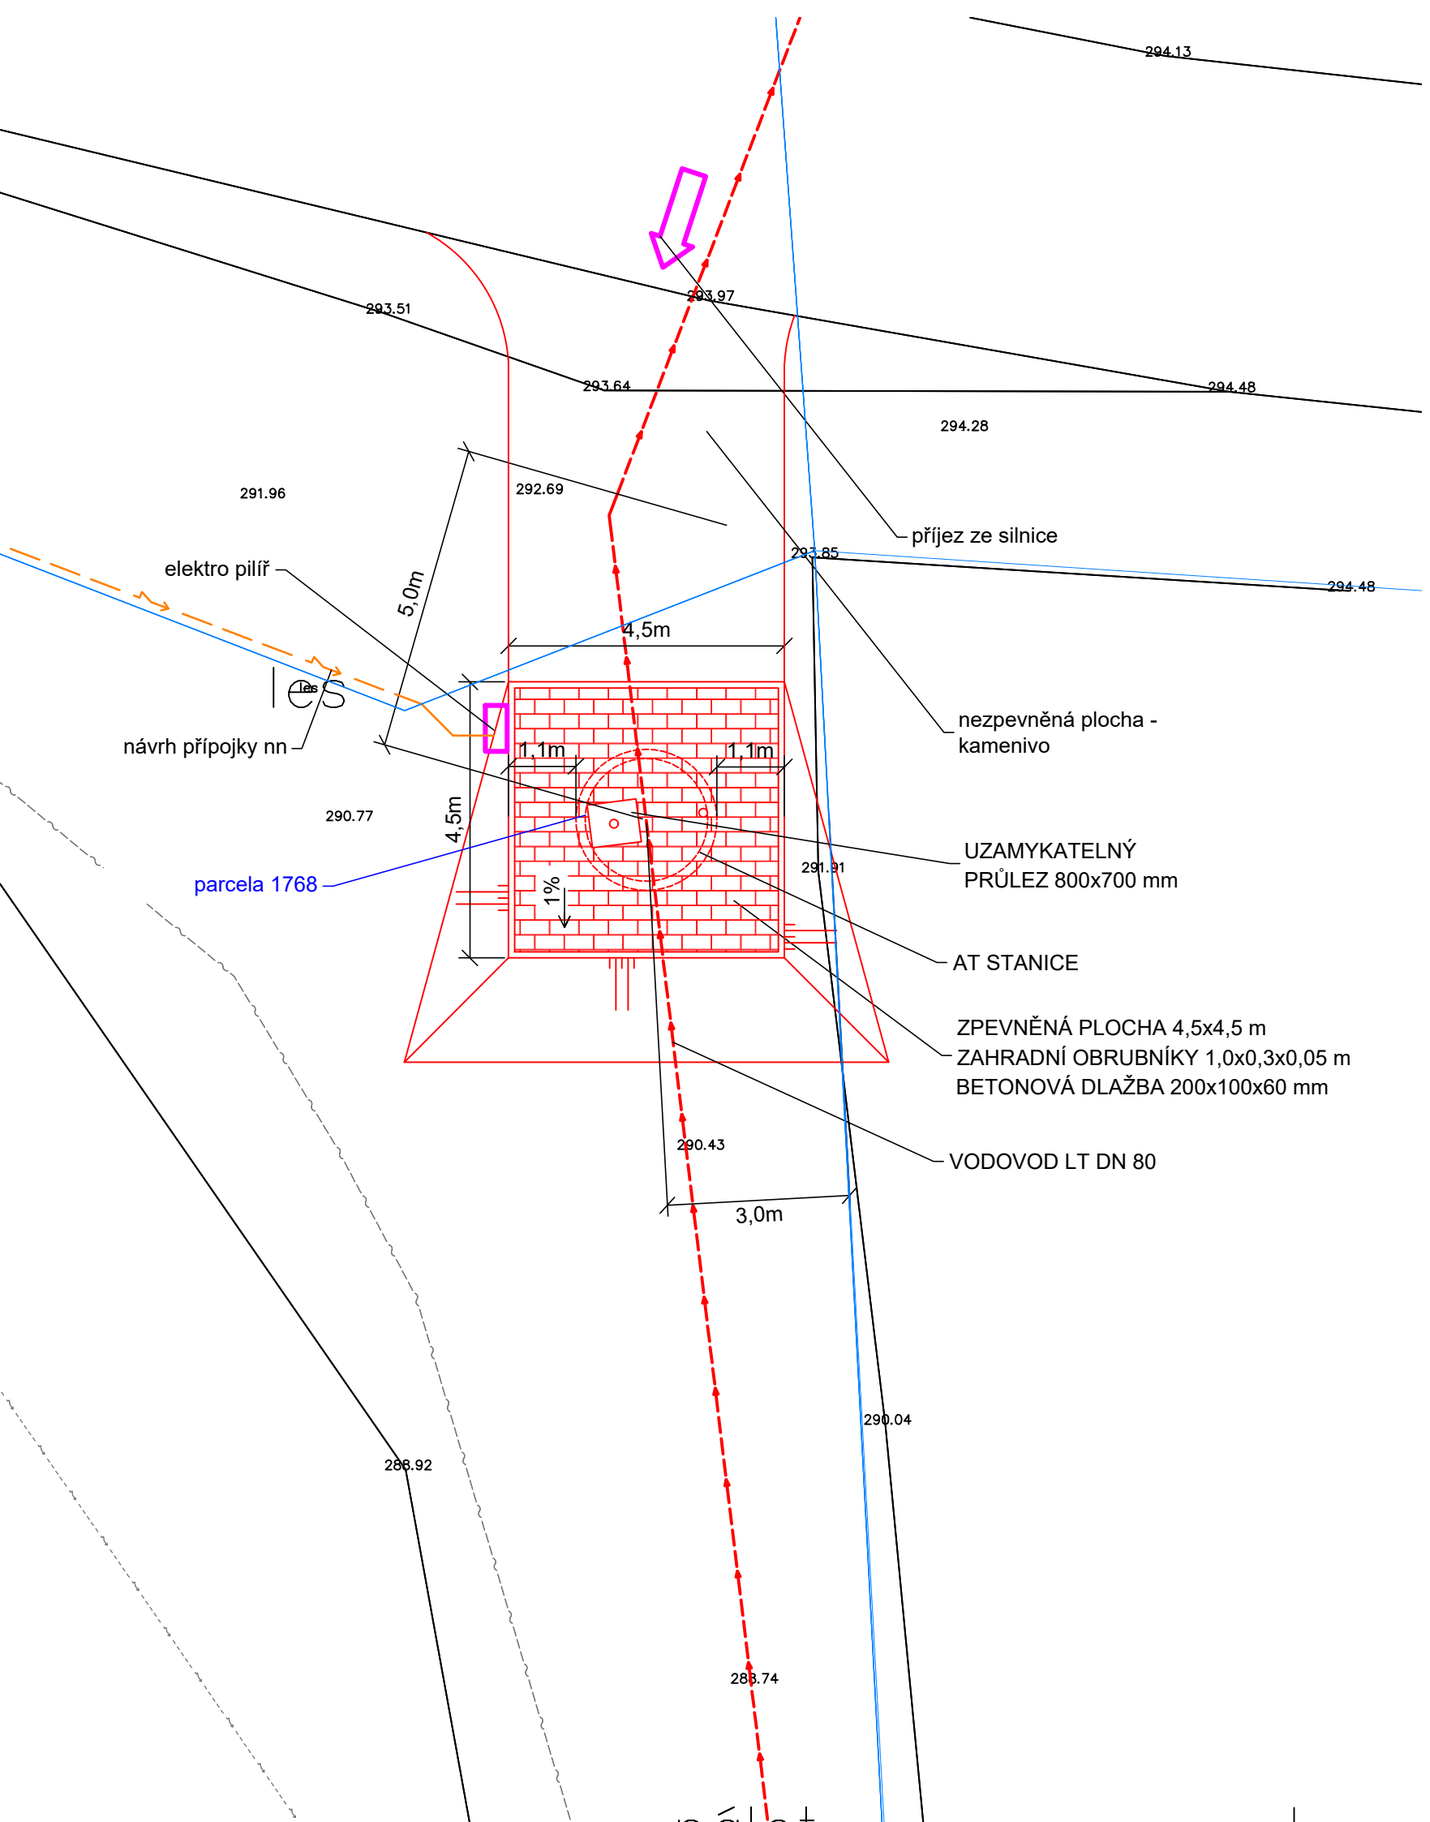

LOKALIZACE NA KN

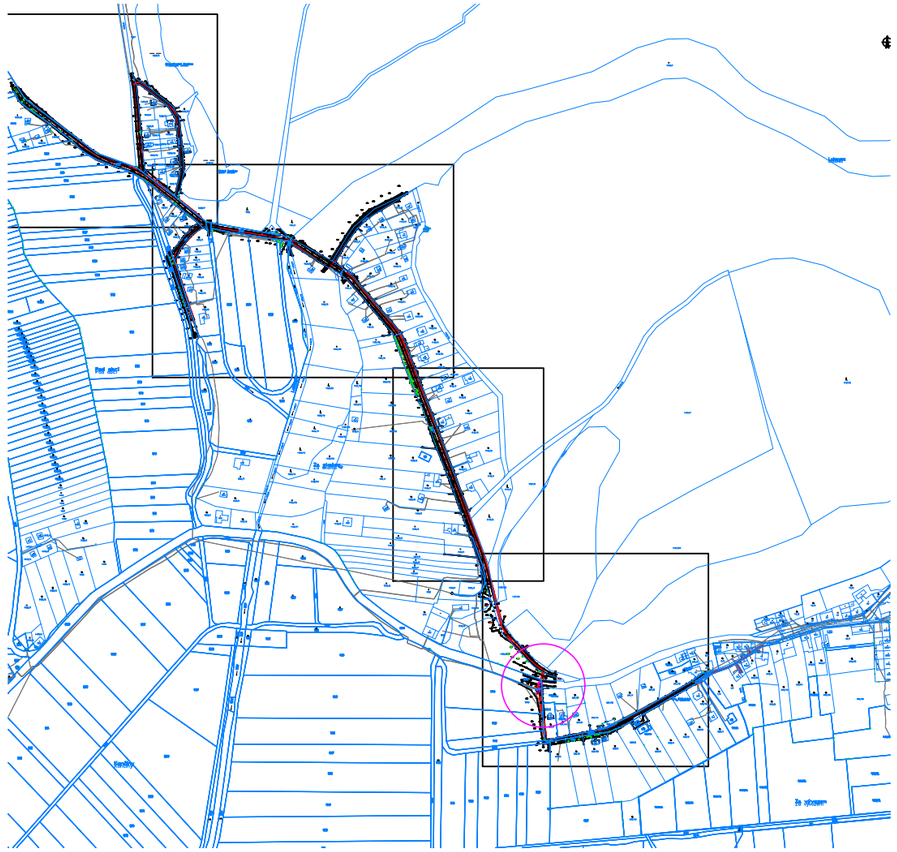

LEGENDA PROJEKTOVANÝCH OBJEKTŮ

VODOVOD	
HRANICE KN	
POLOHOPIS	

VÝŠKOVÝ SYSTÉM : BPV

PROJEKTANT PROFESE	ODP. PROJEKTANT STAVBY:	VYPRACOVAL :	KONTROLOVAL :
ING. JIŘÍ KUTAL	Ing. Jan HLADIŠ	Ing. Jan HLADIŠ	Ing. Jan HLADIŠ

KRAJ : OLOMOUCKÝ — OBEC : VESELÍČKO

INVESTOR : Obec Veselíčko, Veselíčko 68, 751 25, IČ: 00302198

stavba :

VODOVOD PRO ZÁPADNÍ VESELÍČKO
D - SITUACE

oddíl : D - DOKUMENTACE TECHNICKÝCH A TECHNOLOGICKÝCH ZAŘÍZENÍ STAVEBNÍ ČÁST

obsah : SITUACE AT STANICE

Ing. Jan Hladiš
Vodohospodářské a dopravní stavby
IČ: 04283821

JHL

DATUM	8/2023
FORMÁT	A3
STUPEŇ	DPS
měřítko : 1:100	číslo výkresu : D015