



## VÝÚSTNÍ OBJEKT - BETONOVÝ

### PŘÍČNÝ ŘEZ 1:25

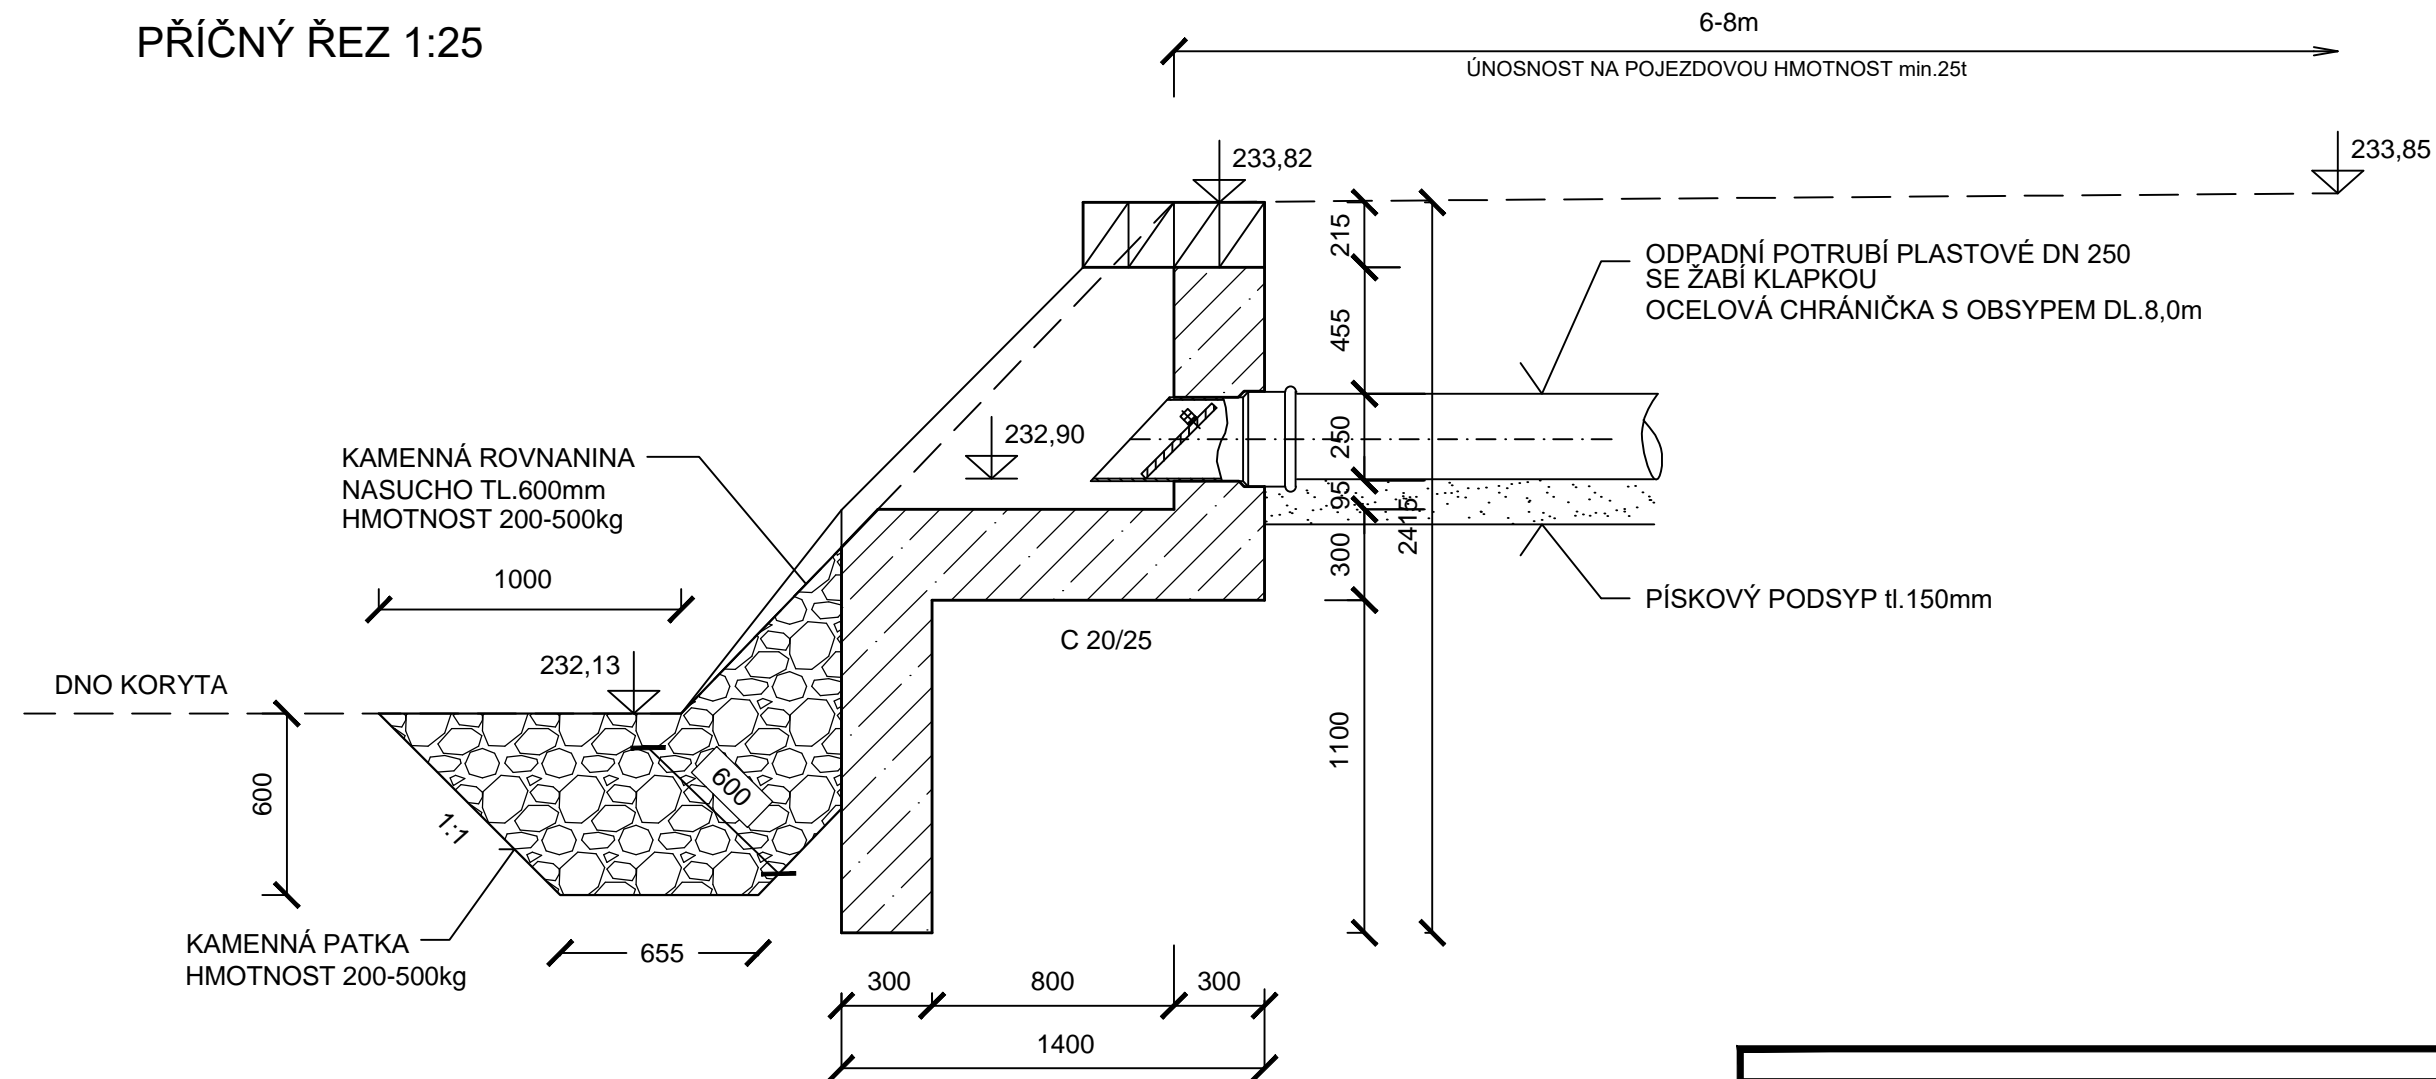

# PŮDORYSNÝ ŘEZ 1:25

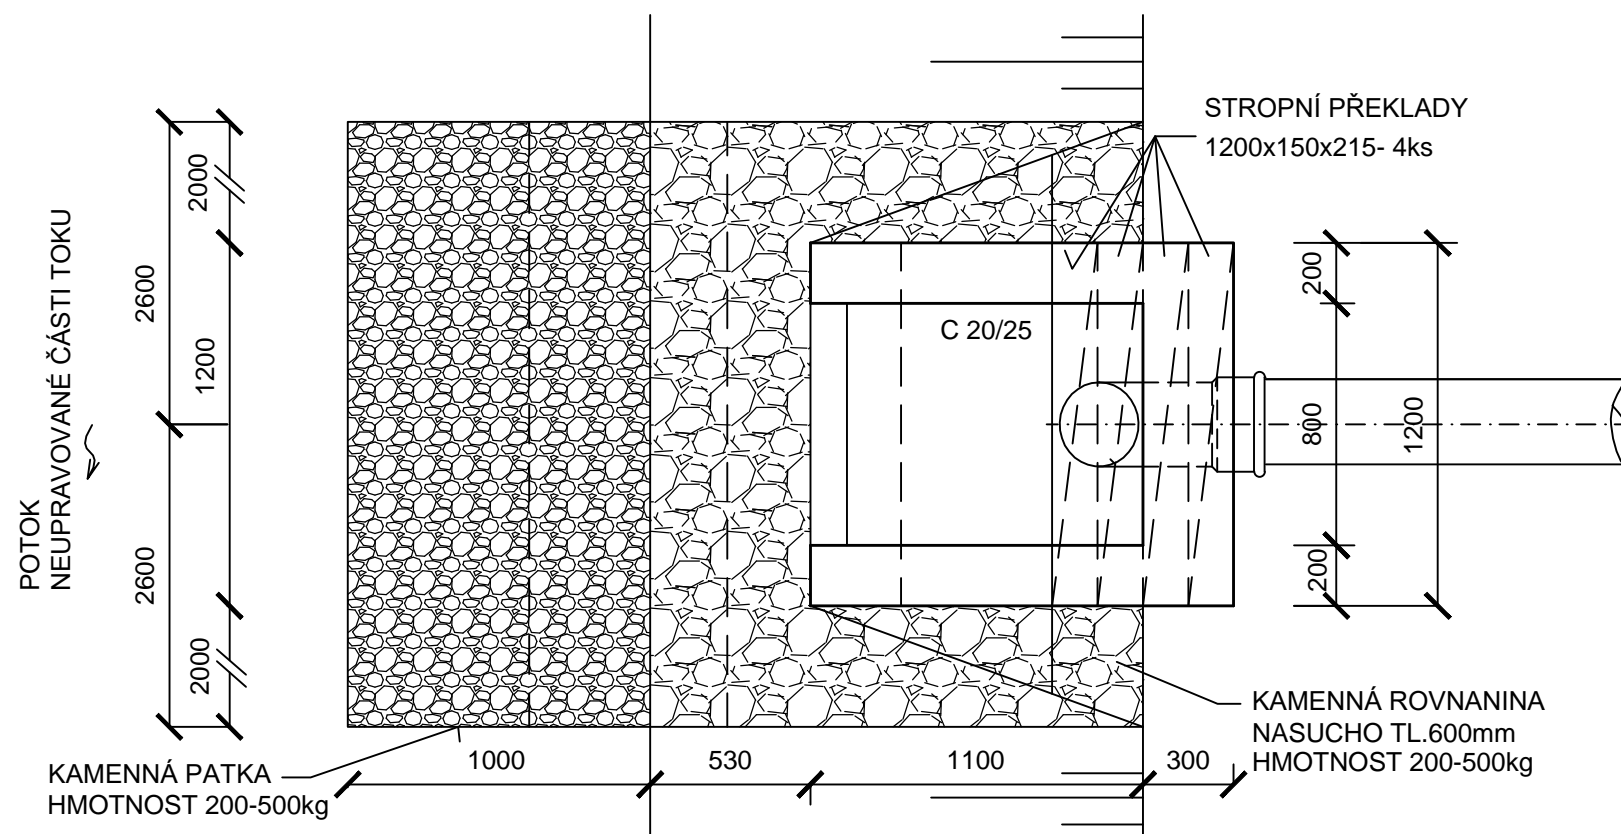


*Revize*
*Revizi provedl*
*Datum revize*

<b>PROJEKTY VODAM s.r.o.</b> Galašova 158, 753 01 Hranice tel.: 581 607 107, fax: 581 604 878 E-mail: vodam@vodam.cz www.vodam.cz			
HIP	ING. PETR MATUŠKA	DATUM	
ZODPOVĚDNÝ PROJEKTANT	ING. JARMILA KITZBERGEROVÁ	duben 2018	
VYPRACOVAL	ING. JARMILA KITZBERGEROVÁ	AUTORIZAČNÍ PODPIS	
TECHNICKÁ KONTROLA	ING. STANISLAV JURÁŇ		
ZADAVATEL	STATUTÁRNÍ MĚSTO PŘEROV	ZAK. ČÍSLO	04.203
OKRES	PŘEROV	ARCH. ČÍSLO	2248
KRAJ	OLOMOUCKÝ	MĚŘITKO	1:25
PROJEKT <b>KANALIZACE A ČOV          ČEKYNĚ,</b>			PARÉ
OBJEKT			STUPEŇ <b>DPS</b>
PŘÍLOHA <b>VÝÚSTĚ Z ČOV, ÚPRAVA BŘEHU</b>			ČÍSLO PŘÍLOHY <b>D.1.1.17</b>