


AXONOMETRIE ROZVODU VODY

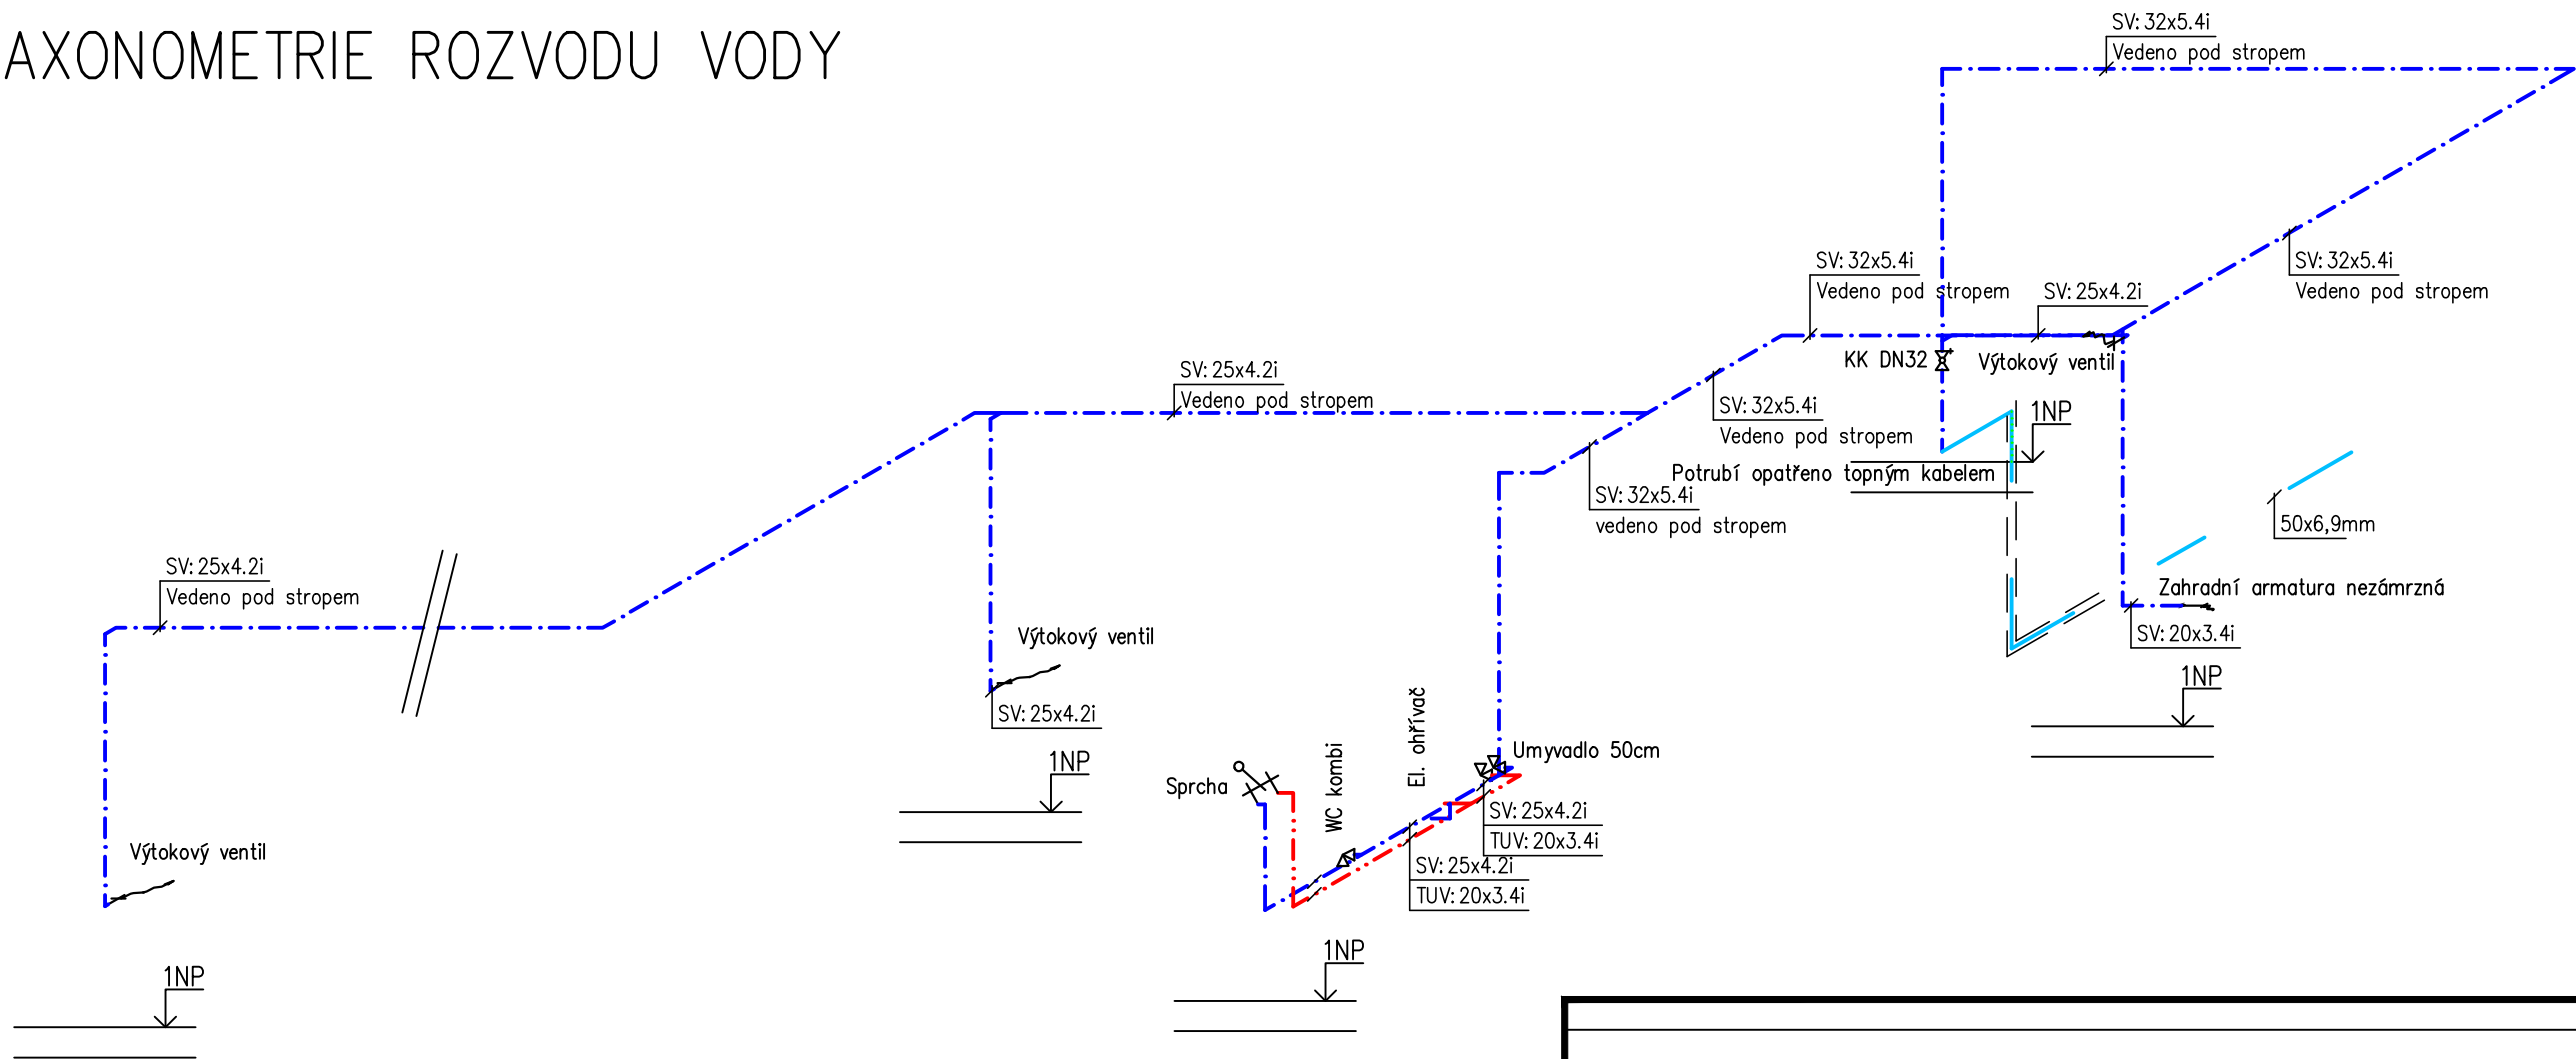

Revize
Revizi provedl
Datum revize

PROJEKTY VODAM s.r.o. Galašova 158, 753 01 Hranice tel.: 581 607 107, fax: 581 604 878 E-mail: vodam@vodam.cz www.vodam.cz				
HIP	ING. PETR MATUŠKA	DATUM		
ZODPOVĚDNÝ PROJEKTANT	ING. JARMILA KITZBERGEROVÁ	04/2018		
VYPRACOVAL	ING. J. KITZBERGEROVÁ, E. KOBLIHOVÁ	AUTORIZAČNÍ PODPIS		
TECHNICKÁ KONTROLA	ING. BLANKA VYBÍRALOVÁ			
ZADAVATEL	VODOVODY A KANALIZACE PŘEROV a.s.	ZAK. ČÍSLO	04.203	
OKRES	PŘEROV	ARCH. ČÍSLO	2248	
KRAJ	OLOMOUCKÝ	MĚŘÍTKO	1:50	
PROJEKT <h1 style="text-align: center;">KANALIZACE A ČOV ČEKYNĚ</h1>				PARÉ
OBJEKT <h2 style="text-align: center;">TECHNIKA PROSTŘEDÍ STAVEB</h2>				STUPEŇ <h2 style="text-align: center;">DPS</h2>
PŘÍLOHA <h2 style="text-align: center;">AXONOMETRIE ROZVODU VODY</h2>				ČÍSLO PŘÍLOHY <h2 style="text-align: center;">D-1.4.2.3</h2>