
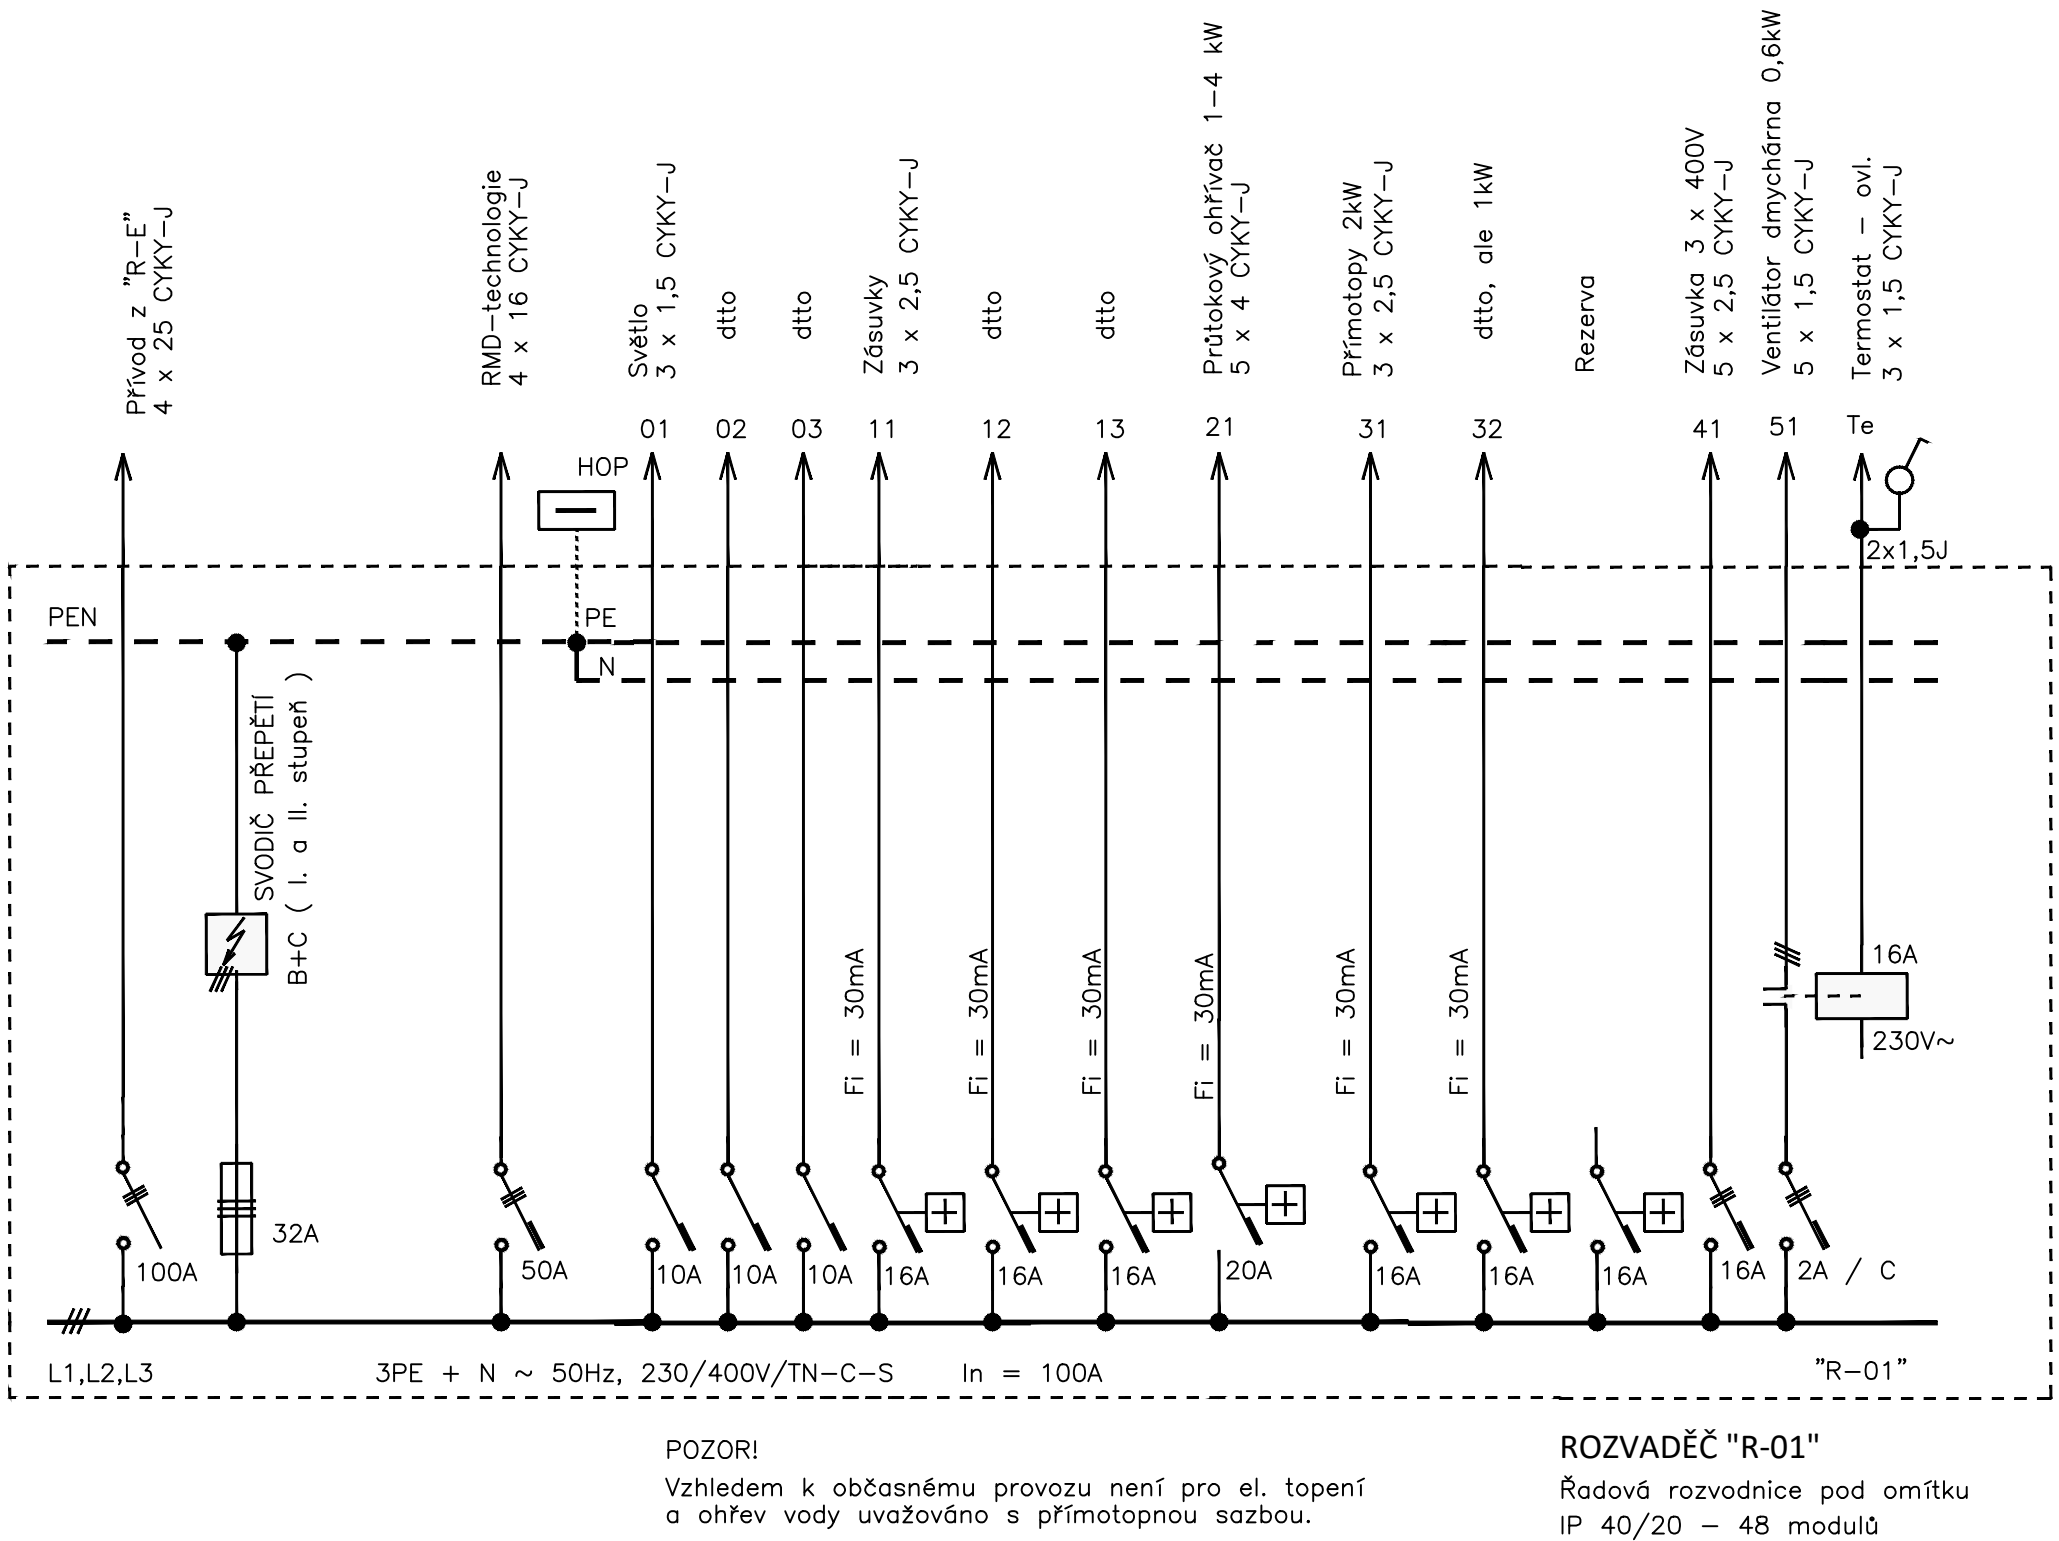



SCHÉMA NAPÁJENÍ ČOV

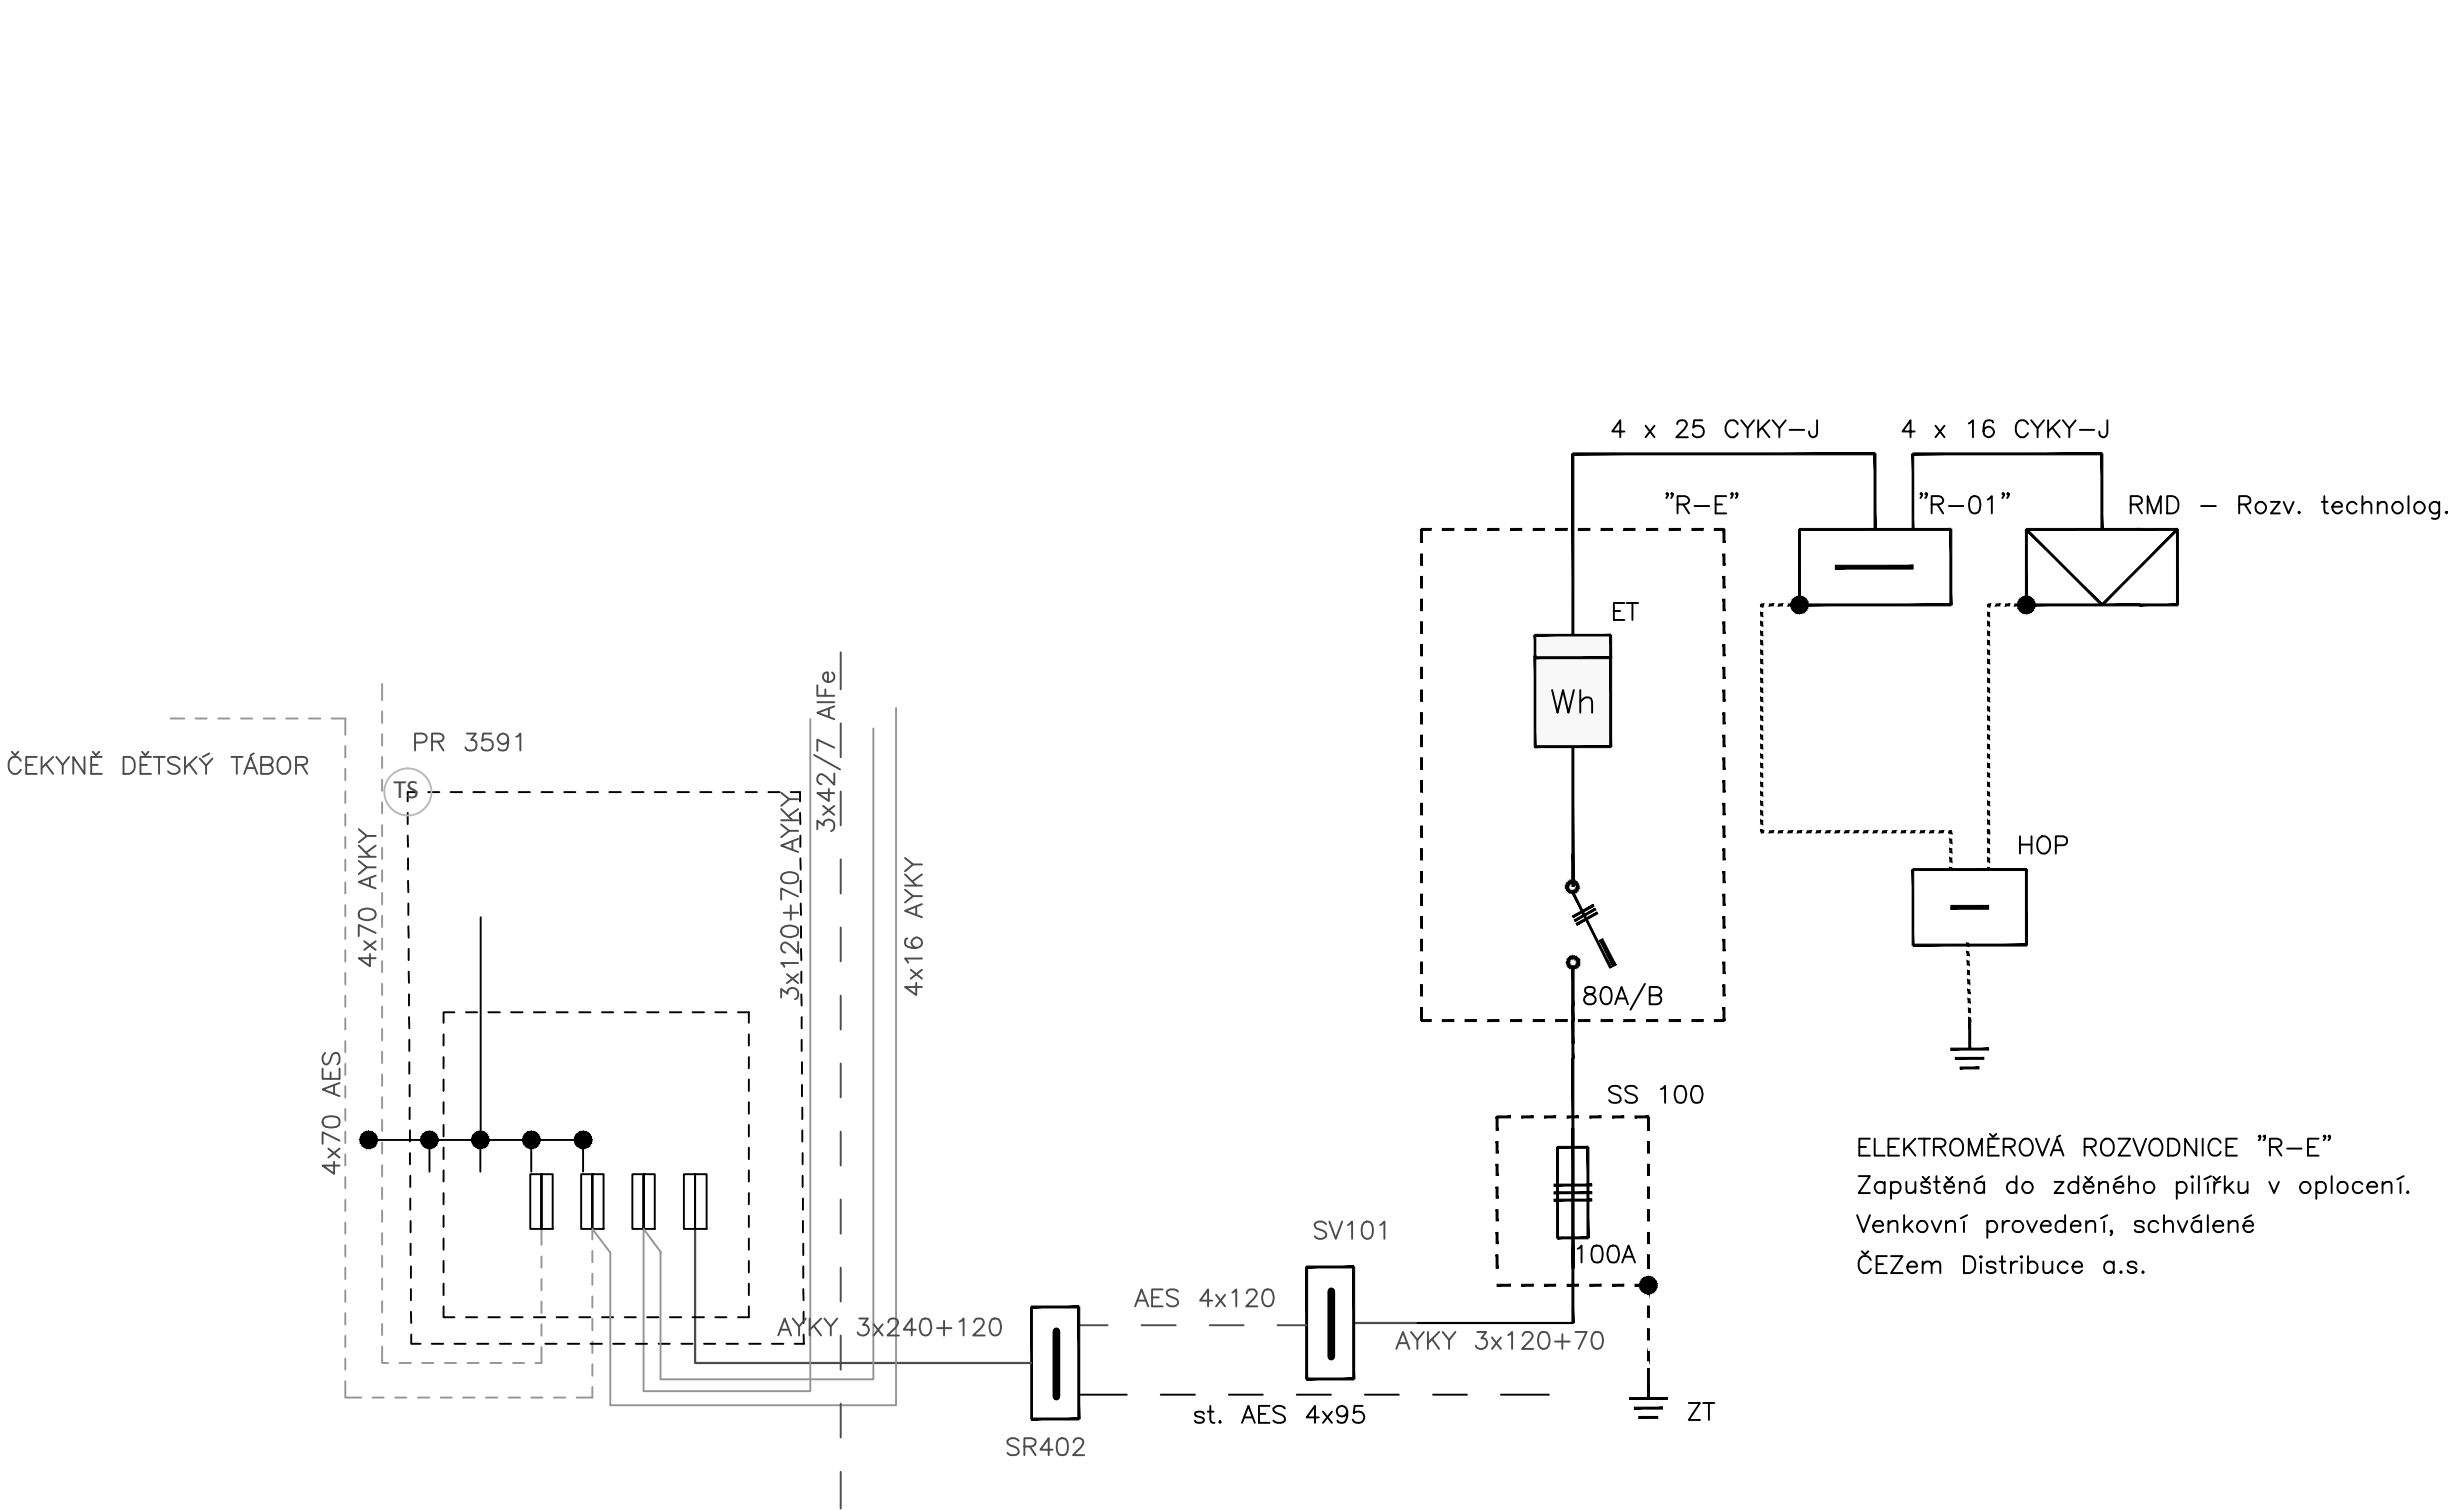

Revize	Revizi provedl	Datum revize

PROJEKTY VODAM s.r.o. Galašova 158, 753 01 Hranice tel.: 581 607 107, fax: 581 604 878 E-mail: vodam@vodam.cz www.vodam.cz			
HIP	ING. PETR MATUŠKA	DATUM	04/2018
ZODPOVĚDNÝ PROJEKTANT	ING. JARMILA KITZBERGEROVÁ	AUTORIZAČNÍ PODPIS	
VYPRACOVAL	ING. VÍTĚZSLAV HUMPLÍK		
TECHNICKÁ KONTROLA	ING. BLANKA VYBÍRALOVÁ		
ZADAVATEL	VODOVODY A KANALIZACE PŘEROV, a.s.	ZAK. ČÍSLO	04.203
OKRES	PŘEROV	ARCH. ČÍSLO	2248
KRAJ	OLOMOUCKÝ	MĚŘÍTKO	
PROJEKT KANALIZACE A ČOV ČEKYNĚ			PARÉ
OBJEKT 1.4 TECHNIKA PROSTŘEDÍ STAVEB			STUPEŇ DPS
PŘÍLOHA ČOV-ELEKTRO - SCHEMA			ČÍSLO PŘÍLOHY D-1.4.7