



PŮDORYS 1:50

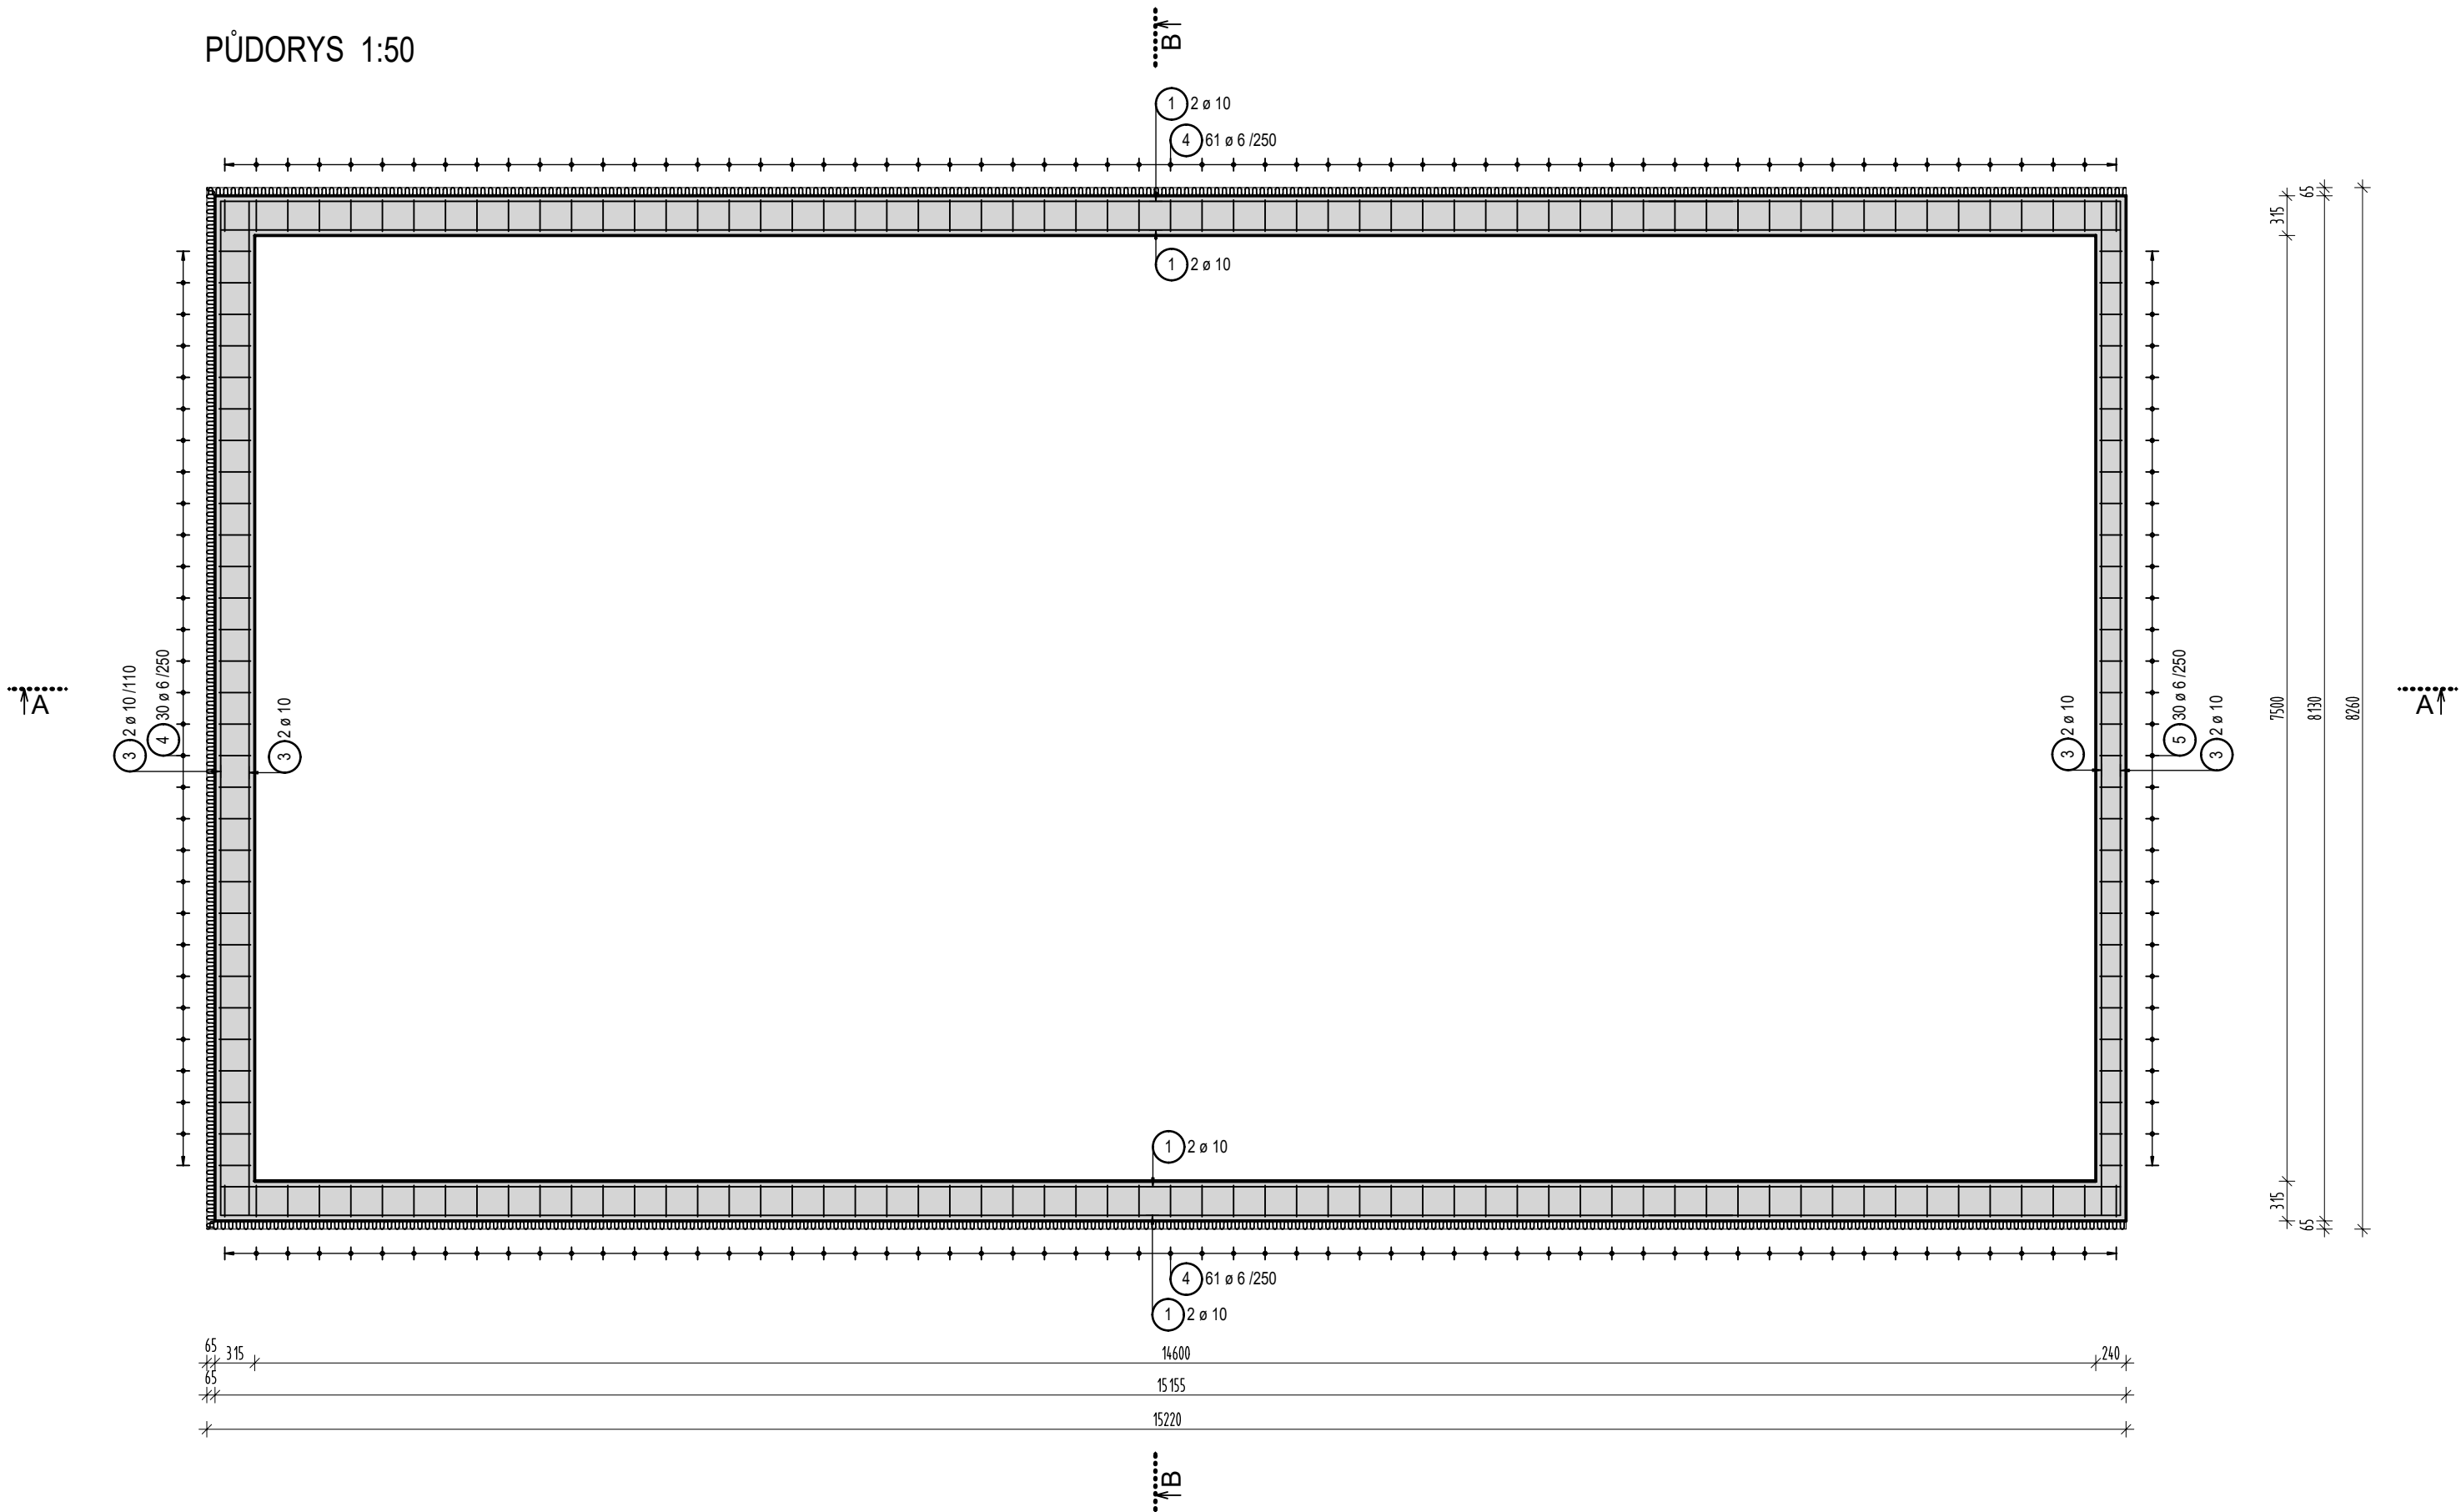

Reinf. schedule




Mark	Pcs	ø	Individ. length	Total length	Mass
		[mm]	[m]	[m]	[kg]
1	8	10	12.00	96.00	59.23
2	8	10	3.75	30.00	18.51
3	8	10	8.05	64.40	39.73
4	152	6	0.97	147.44	32.73
5	30	6	0.82	24.60	5.46
6	24	10	1.00	24.00	14.81

Total weight [kg] : 170.47

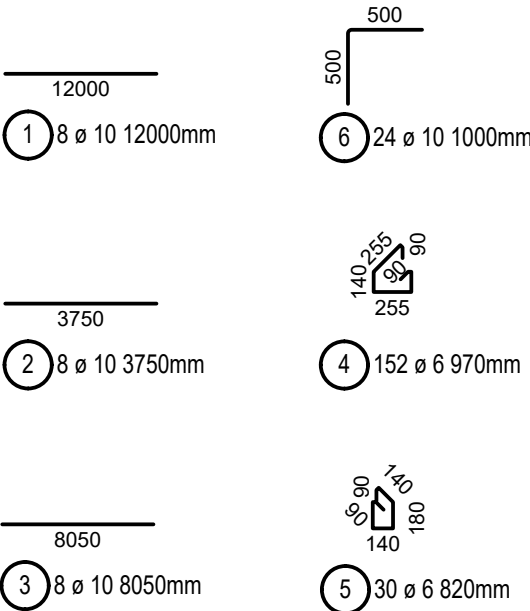


POZNÁMKA


PŘESNÝ TVAR VIZ STAVEBNÍ VÝKRES.

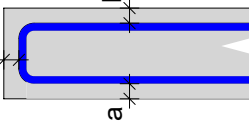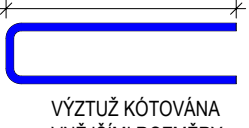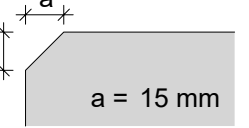BETON ČSN EN 206 C25/30 - XC2 (F.1) - Cl 0.40 - Dmax 22 - S3		MAX. VODNÍ SOUČINITEL BETONU w/c = 0.60
		MIN. MNOŽSTVÍ CEMENTU 280 kg/m3
		TYP CEMENTU CEM II
OCEL B 500 B		
KRYTÍ VÝZTUŽE 	KÓTOVÁNÍ VÝZTUŽE 	ZKOSENÍ HRAN 
PŘI BETONÁŽI DODRŽOVAT ZÁSADY ČSN EN 206 A ČSN EN 13670. DISTANČNÍ PRVKY (BODOVÁ TĚLÍSKA, LINIOVÉ PODPORY) Z VLÁKNOBETONU. NE PLASTOVÉ. VĚNOVAT ZVÝŠENOU POZORNOST OŠETŘOVÁNÍ BETONU. ZABRÁNIT NADMĚRNÉMU POVRCHOVÉMU ODPARU DESEK A STĚN. ODBEDŇOVÁNÍ STĚN NEJDŘÍVE PO TŘECH DNECH. ZABRÁNIT RYCHLÉMU VYCHLADNUTÍ (POVRCHOVÉ ZTRÁTĚ HYDRATAČNÍHO TEPLA BETONU). VÝZTUŽ V MÍSTECH PROSTUPŮ ROZHRNOUT, POPŘ. UPÁLIT. UPÁLENOU VÝZTUŽ NAHRADIT PŘÍLOŽKAMI STEJNÉHO PROFILU.		


ŘEZ A-A 1:50

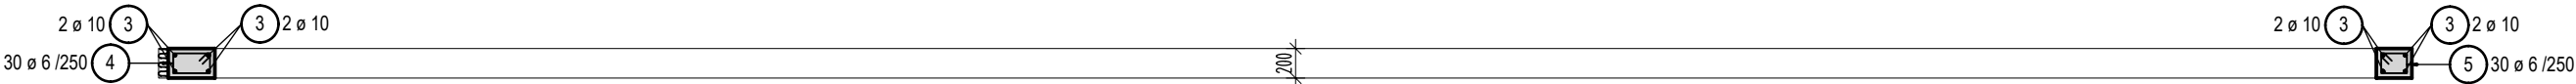


ŘEZ B-B 1:50

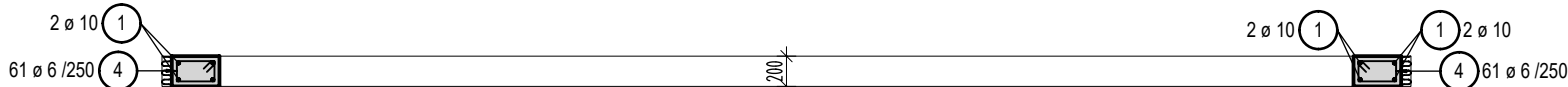

DETAIL PROVÁZÁNÍ ROHŮ

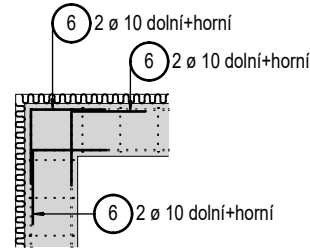

-	-	-
Revize	Revizi provedl	Datum revize

PROJEKTY VODAM s.r.o. Galašova 158, 753 01 Hranice tel.: 581 607 107, fax: 581 604 878 E-mail: vodam@vodam.cz www.vodam.cz			
HIP	ING. PETR MATUŠKA	DATUM	
ZODPOVĚDNÝ PROJEKTANT	ING. MARTIN MATUŠKA	04/2018	
VYPRACOVAL	ING. MARTIN MATUŠKA	AUTORIZAČNÍ PODPIS	
TECHNICKÁ KONTROLA			
ZADAVATEL	VODOVODY A KANALIZACE PŘEROV, a.s.	ZAK. ČÍSLO	04.203
OKRES	PŘEROV	ARCH. ČÍSLO	2248
KRAJ	OLOMOUCKÝ	MĚŘÍTKO	1:50
PROJEKT KANALIZACE A ČOV ČEKYNĚ			PARÉ
OBJEKT D.1 ČISTÍRNA ODPADNÍCH VOD			STUPEŇ DPS
PŘÍLOHA VĚNEC NA KÓTĚ +2,450m - VÝKRES VÝZTUŽE			ČÍSLO PŘÍLOHY D.1.2.6