
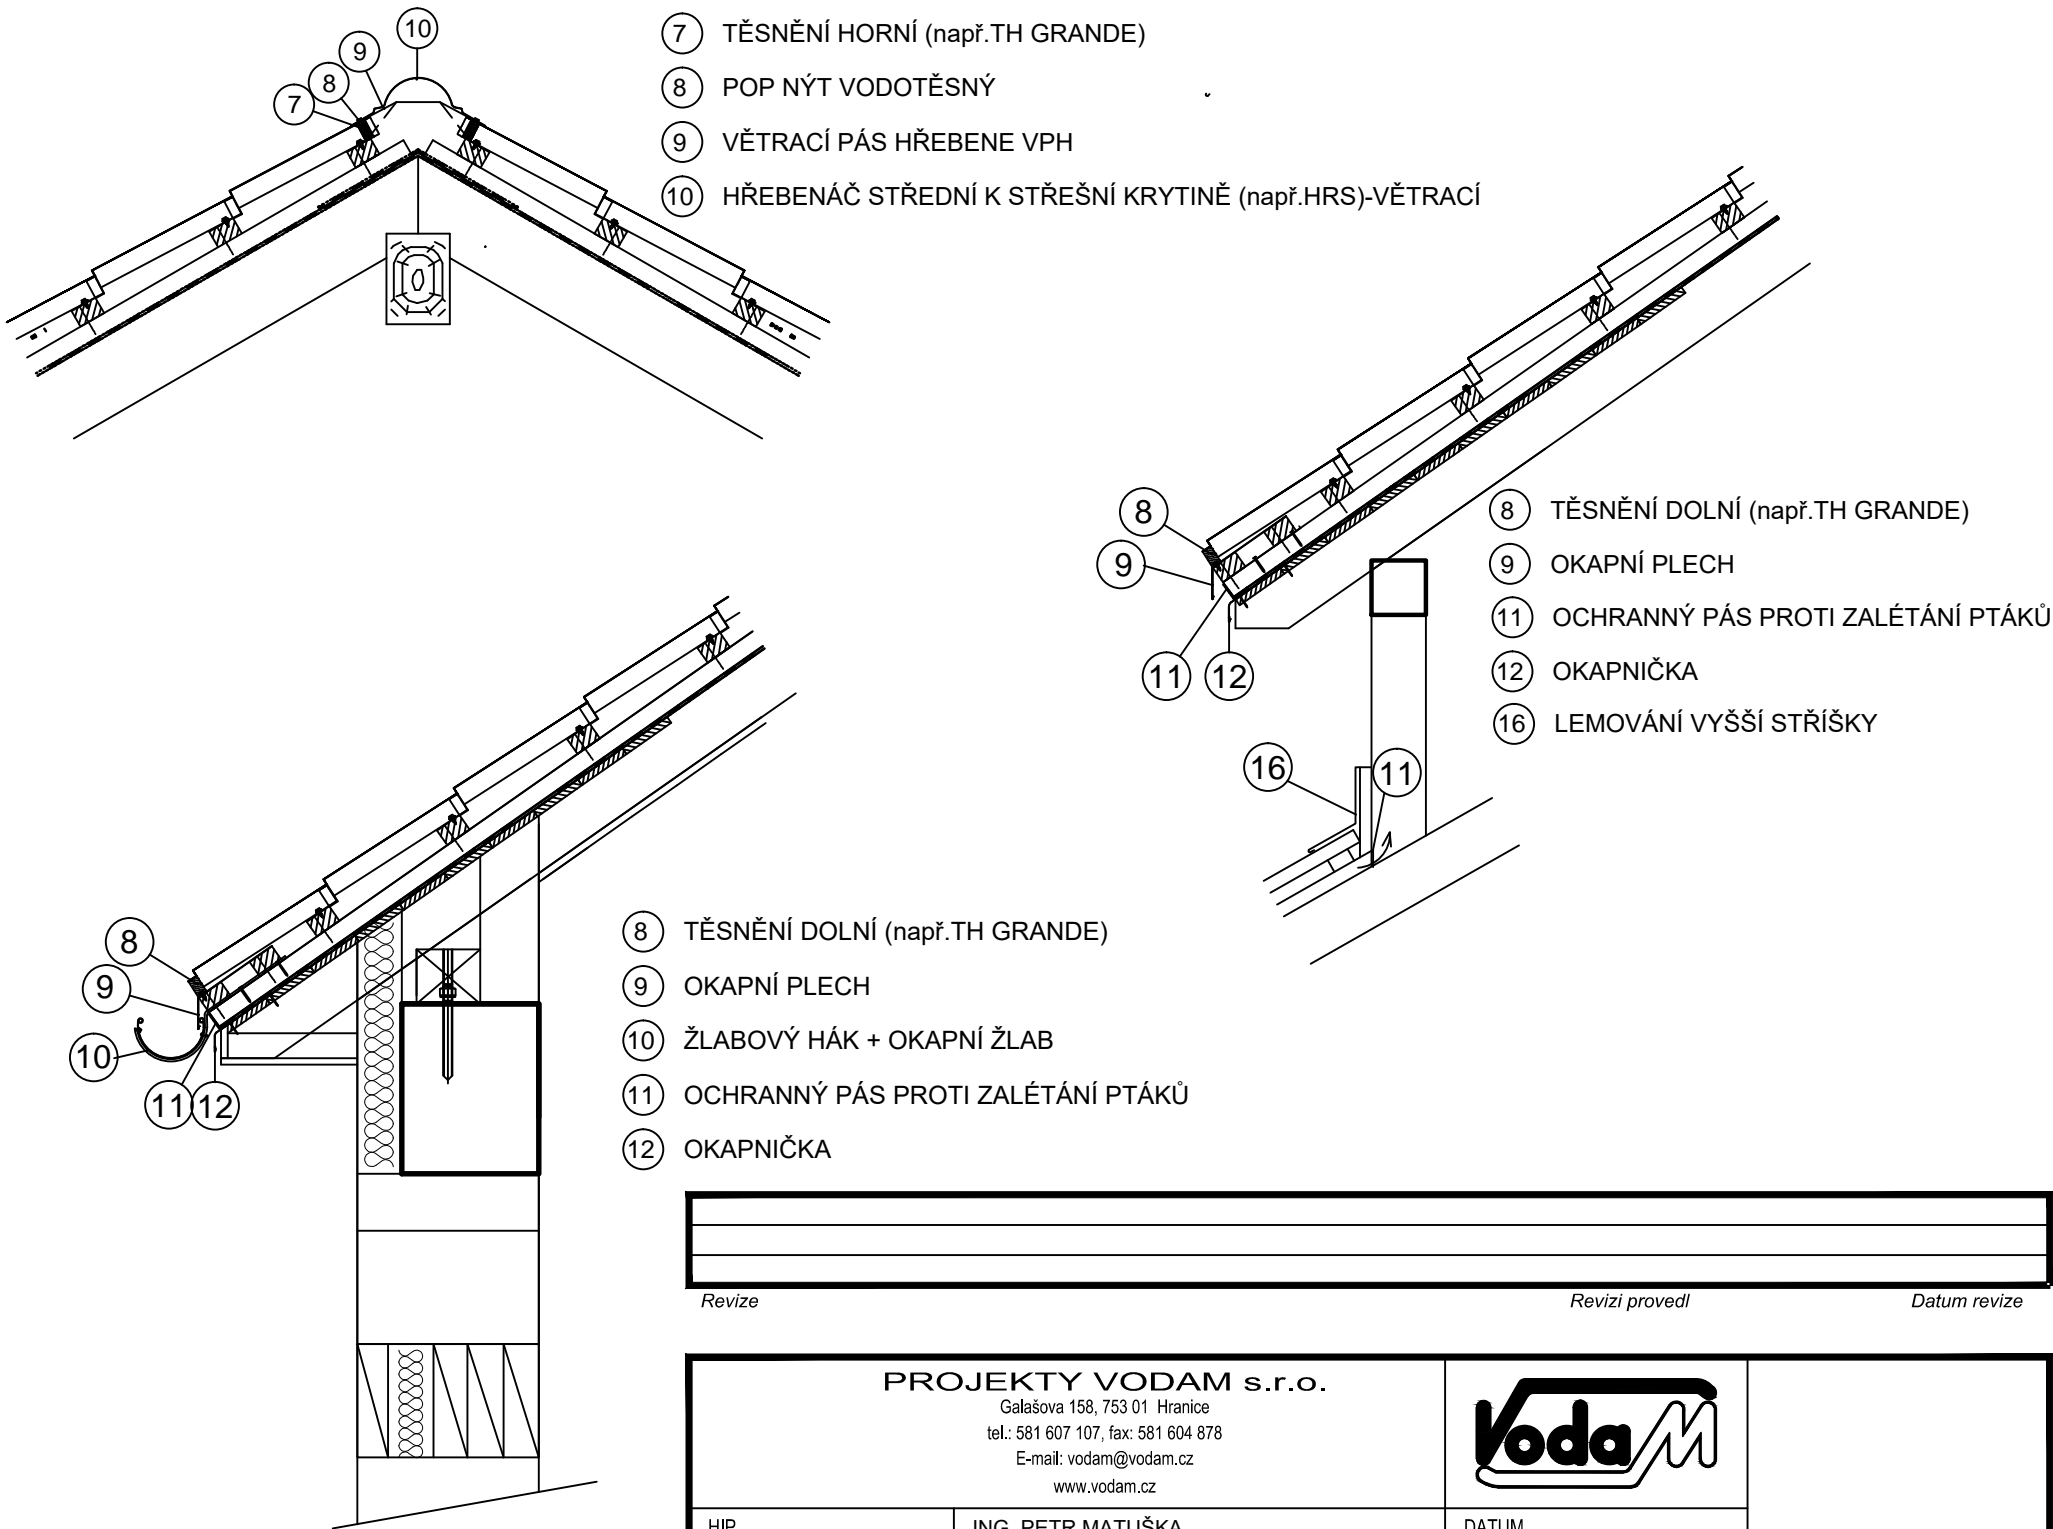


VÝPIS KLEMPÍŘSKÝCH VÝROBKŮ					
OZN. VÝROBKU NA VÝKRESE	POPIS VÝROBKU, SCHEMATICKÉ ZOBRAZENÍ	ROZMĚRY (DĚLKA=mm)	MNOŽSTVÍ POČET KS	BAREVNÝ ODSTÍN	POZNÁMKA
OPLECHOVÁNÍ STŘECHY					
K <sup>1</sup>	<ul style="list-style-type: none"><li>PODOKAPNÍ ŽLAB PŮLKRUHOVÉHO TVARU, DN150, TL.0,8mm, RŠ.330mm</li><li>SPOJKA ŽLABU</li><li>HÁK OKAPNÍHO ŽLABU</li><li>ŽLABOVÉ ČELO DN 150mm</li><li>ŽLABOVÝ KOTLÍK 100/150mm</li></ul>	44 420	- 6 50 8 6		TITANZINEK
K <sup>2</sup>	<ul style="list-style-type: none"><li>OKAPOVÝ SVOD KRUHOVÉHO PRŮŘEZU DN 100mm, TL.0,8mm</li><li>SPOJKA SVODŮ</li><li>OBJÍMKA SVODŮ VČETNĚ UCHYCENÍ K FASÁDĚ</li><li>KOLENO PRO VÝVOD NA TERÉN</li><li>UNIVERZÁLNÍ LAPAČ STŘEŠNÍCH SPLAVENIN 300x 155mm</li></ul>	13600	- 8 10 1 3		TITANZINEK
K <sup>3</sup>	<ul style="list-style-type: none"><li>OPLECHOVÁNÍ U ŠTÍTOVÉ ZDI, RŠ. 500mm</li></ul>	9 600	-		TITANZINEK
K <sup>4</sup>	<ul style="list-style-type: none"><li>OKAPNÍ PLECH, TL.0,6mm, RŠ.330 mm</li><li>OKAPNÍČKA, TL.0,6mm, RŠ.250 mm</li><li>LEMOVÁNÍ VYŠŠÍ STŘÍŠKY, TL.0,6mm, RŠ.330 mm</li></ul>	44 420 44 420 23 400	-		TITANZINEK
OPLECHOVÁNÍ VNĚJŠÍCH PARAPETŮ					
K <sup>5</sup>	VENKOVNÍ OPLECHOVÁNÍ OKENNÍHO PARAPETU TL.1mm  RŠ= 330 mm 	1 935 (17,5+1900+17,5) 535 (17,5+500+17,5) 935 (17,5+900+17,5)	4 1 1		TITANZINEK



Revize	Revizi provedl	Datum revize

PROJEKTY VODAM s.r.o. Galašova 158, 753 01 Hranice tel.: 581 607 107, fax: 581 604 878 E-mail: vodam@vodam.cz www.vodam.cz			
HIP	ING. PETR MATUŠKA	DATUM	
ZODPOVĚDNÝ PROJEKTANT	ING. JARMILA KITZBERGEROVÁ	04/2018	
VYPRACOVAL	EVA KOBLIOVÁ	AUTORIZAČNÍ PODPIS	
TECHNICKÁ KONTROLA	ING.BLANKA VYBÍRALOVÁ		
ZADAVATEL	VODOVODY A KANALIZACE PŘEROV, a.s.	ZAK. ČÍSLO	04.203
OKRES	PŘEROV	ARCH. ČÍSLO	2248
KRAJ	OLOMOUCKÝ	MĚŘITKO	1:50
PROJEKT  KANALIZACE A ČOV ČEKYNĚ			PARÉ
OBJEKT D.1-ČISTÍRNA ODPADNÍCH VOD			STUPĚŇ DPS
PŘÍLOHA VÝPIS KLEMPÍŘSKÝCH VÝROBKŮ			ČÍSLO PŘÍLOHY D-1.1.11