



ŘEZ III - III'

ČOV - PŮDORYS A ŘEZY KROVU
M 1:50

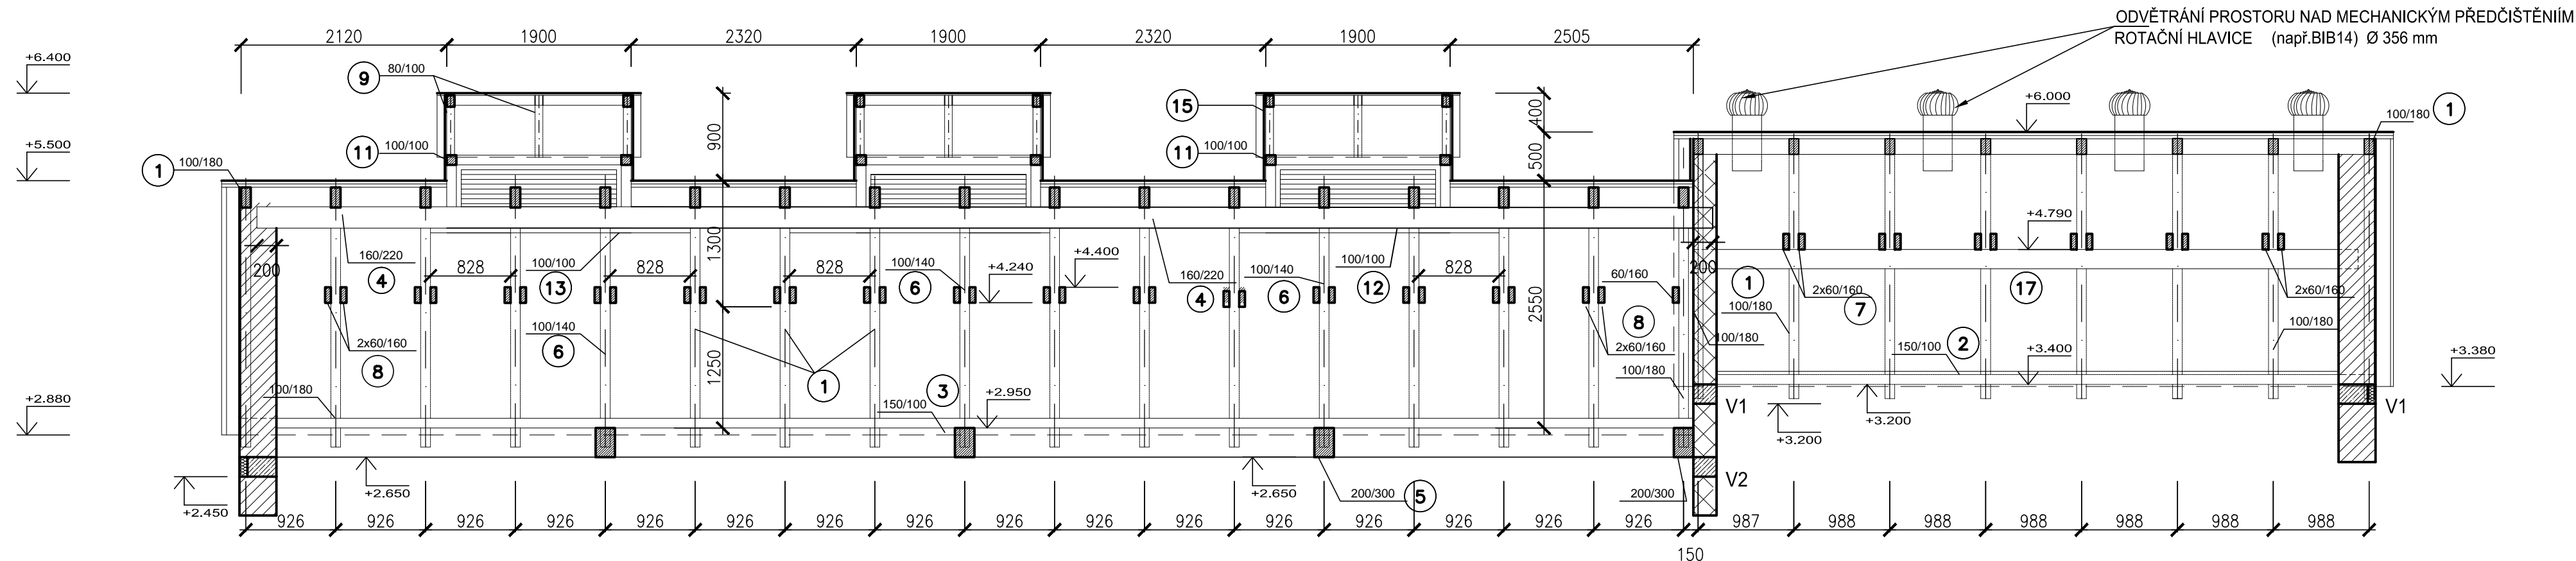


PŪDORYS KROVU

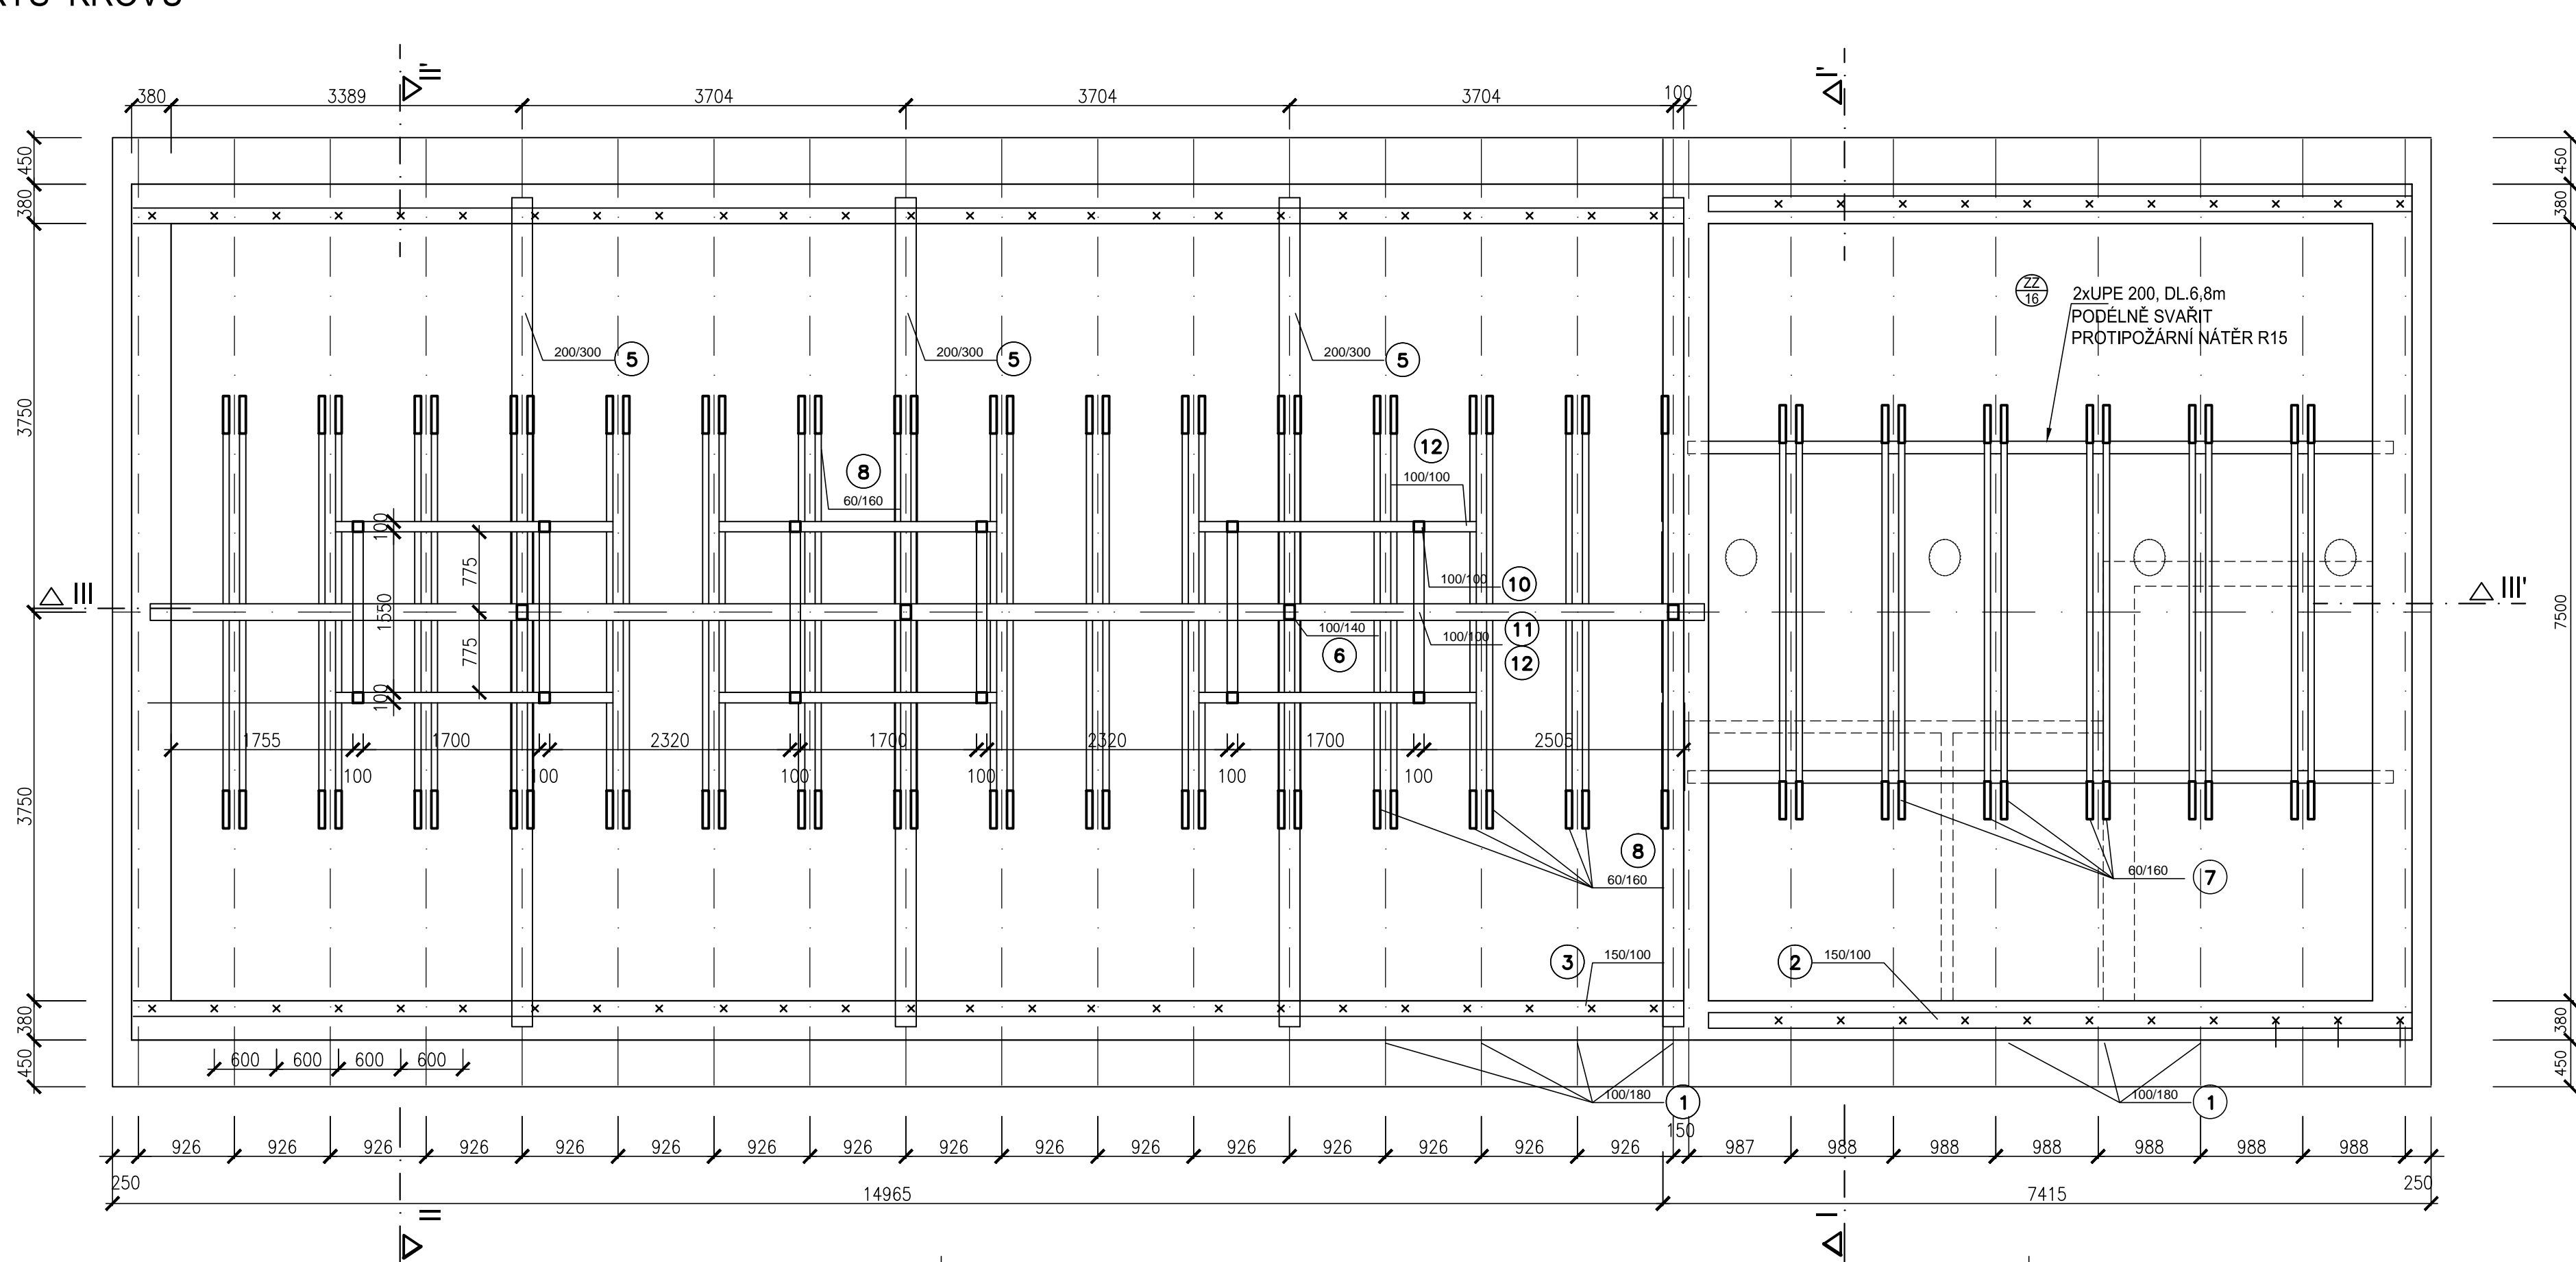


VÝPIS MATERIÁLU KROVU


POL.	POPIS	PROFIL	POČET KUSŮ	DĚLKA 1ks (m)	MNOŽSTVÍ m3
1	KROKVE	100/180	50	5,400	4,86
2	POZEDNICE	150/100	2	6,70	0,20
3	POZEDNICE	150/100	2	14,96	0,44
4	VRCHOLOVÁ VAZNICE	160/220	1	14,90	0,52
5	NOSNÝ TRÁM	200/300	4	8,00	1,92
6	SLOUPEK	100/140	4	2,06	0,11
7	KLEŠTINY	60/160	12	4,00	0,46
8	KLEŠTINY	60/160	31	4,20	1,25
9	KROKVE	80/100	18	1,20	0,17
10	SLOUPEK	100/100	12	0,60	0,072
11	HORNÍ RÁM	100/100	4	6,9	0,28
12	SPODNÍ RÁM	100/100	4	6,9	0,28
13	VAZNÍ TRÁMEK	100/100	6	0,83	0,05
14	LATĚ KONTRALATĚ	50/30		1230 m	1,84
15	DESKY NA ŠTÍT STRÍŠKY	TL 24 mm			0,28
16	OSB DESKY NA PODBITÍ	TL 22 mm			0,54
17	LATĚ NA UCHYCENÍ DESEK	40/30	50	4,50	0,27
CELKEM					13,54m ³

POZNÁMKA:
NA STAVBĚ MŮŽE BÝT POUŽIT VÝROBEK JINÉ ZNAČKY, ALE SE STEJNÝMI TECHNICKÝMI PARAMETRY

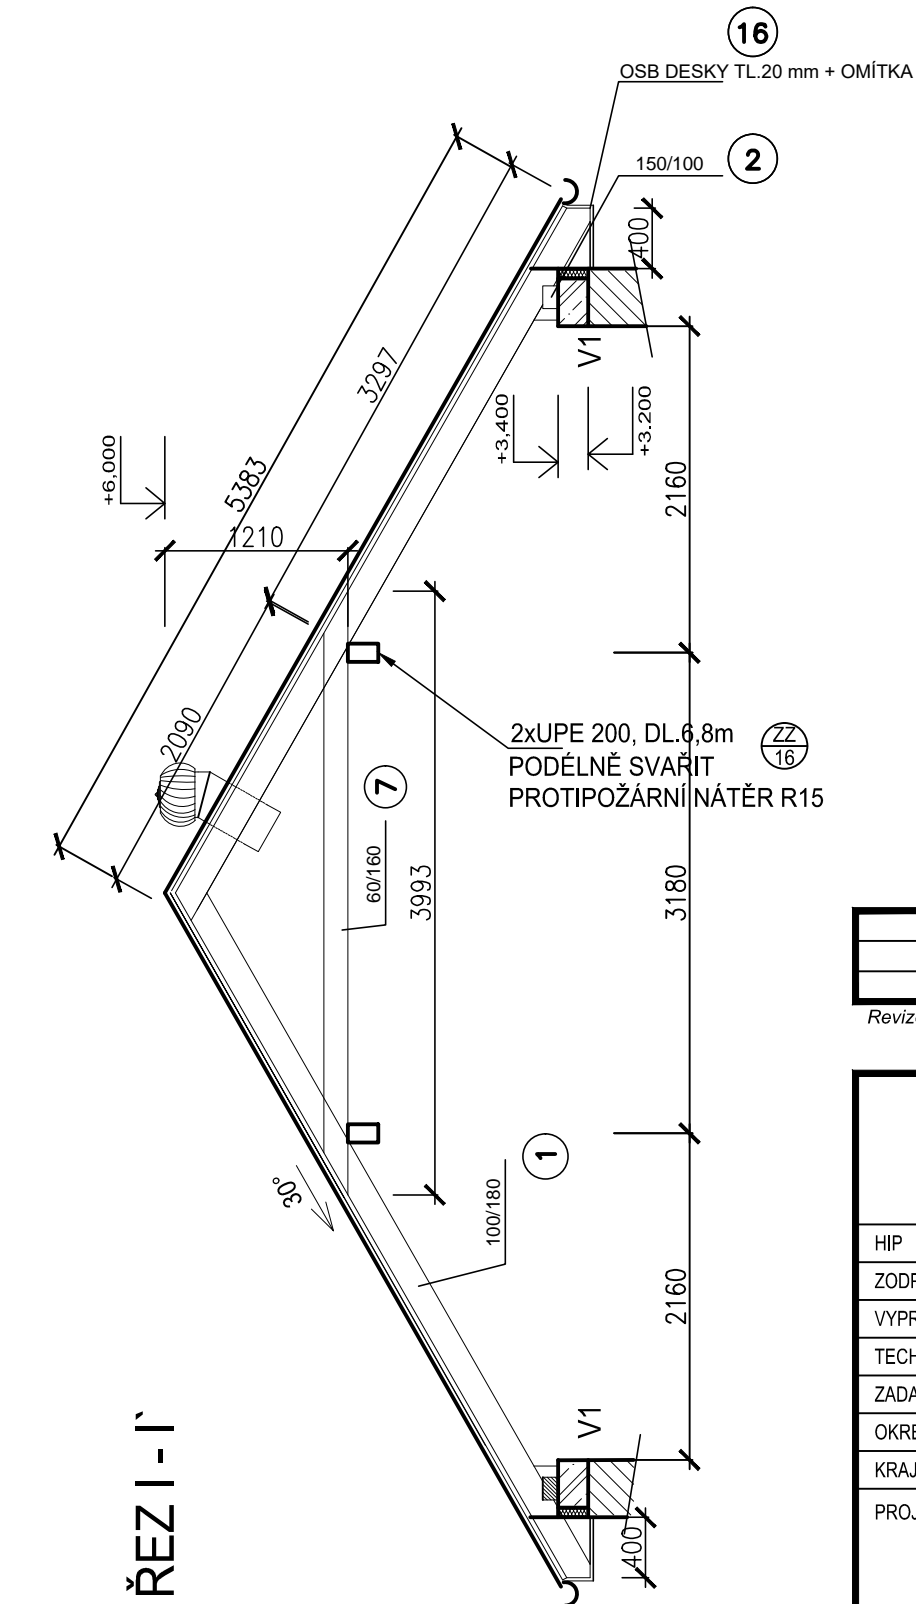

ŘEZ II - I'

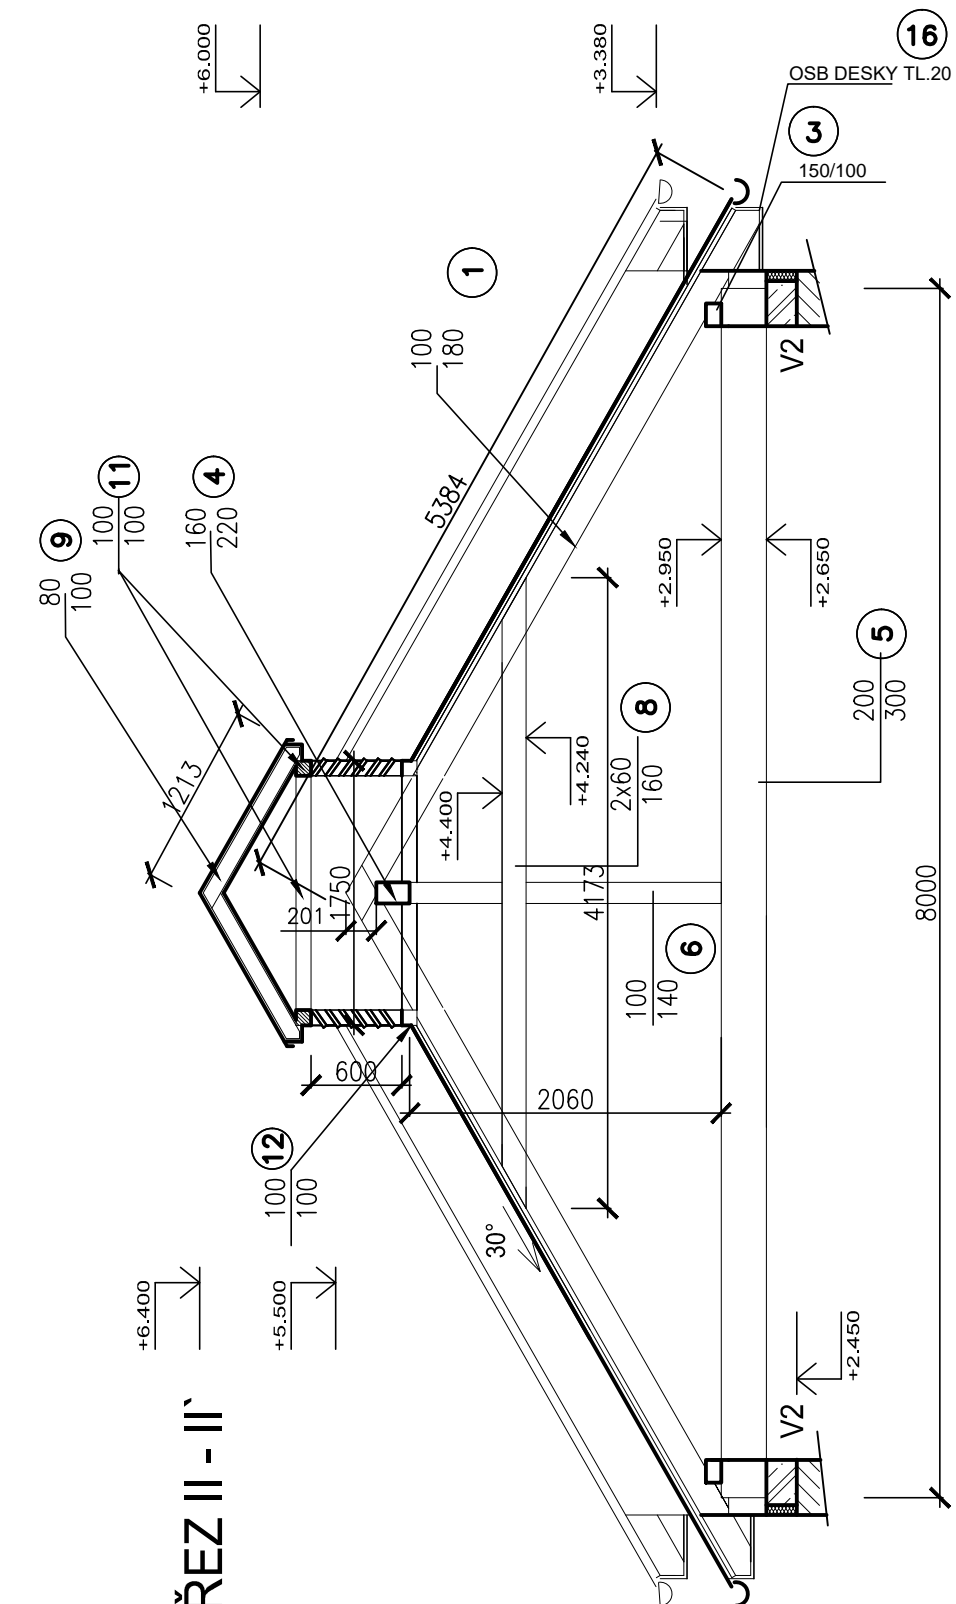

Revize		Revizi provedl	Datum revize
<p>PROJEKTY VODAM s.r.o. Gašalova 158, 753 01 Hranice tel.: 581 607 107, fax: 581 604 878 E-mail: vodam@vodam.cz www.vodam.cz</p>			
HIP	ING. PETR MATUŠKA	DATUM	
ZODPOVĚDNÝ PROJEKTANT	ING. JARMLA KITZBERGEROVÁ	04/2018	
VYPRACOVAL	EVA KOBLIHOVÁ	AUTORIZAČNÍ PODPIS	
TECHNICKÁ KONTROLA	ING.BLANKA VYBÍRALOVÁ		
ZADAVATEL	VODOVODY A KANALIZACE PŘEROV, a.s.	ZAK. ČÍSLO	04.203
OKRES	PŘEROV	ARCH. ČÍSLO	2248
KRAJ	OLOMOUCKÝ	MĚŘÍTKO	1:50
PROJEKT			PARE
<p>KANALIZACE A ČOV ČEKYNĚ</p>			
OBJEKT			STUPEN
D.1 - ČISTÍRNA ODPADNÍCH VOD			DPS
PŘÍLOHA			ČÍSLO PŘÍLOHY
ČOV-VÝKRES KROVU			D-1.1.7