



POHLEDY M 1:100

VÝCHODNÍ

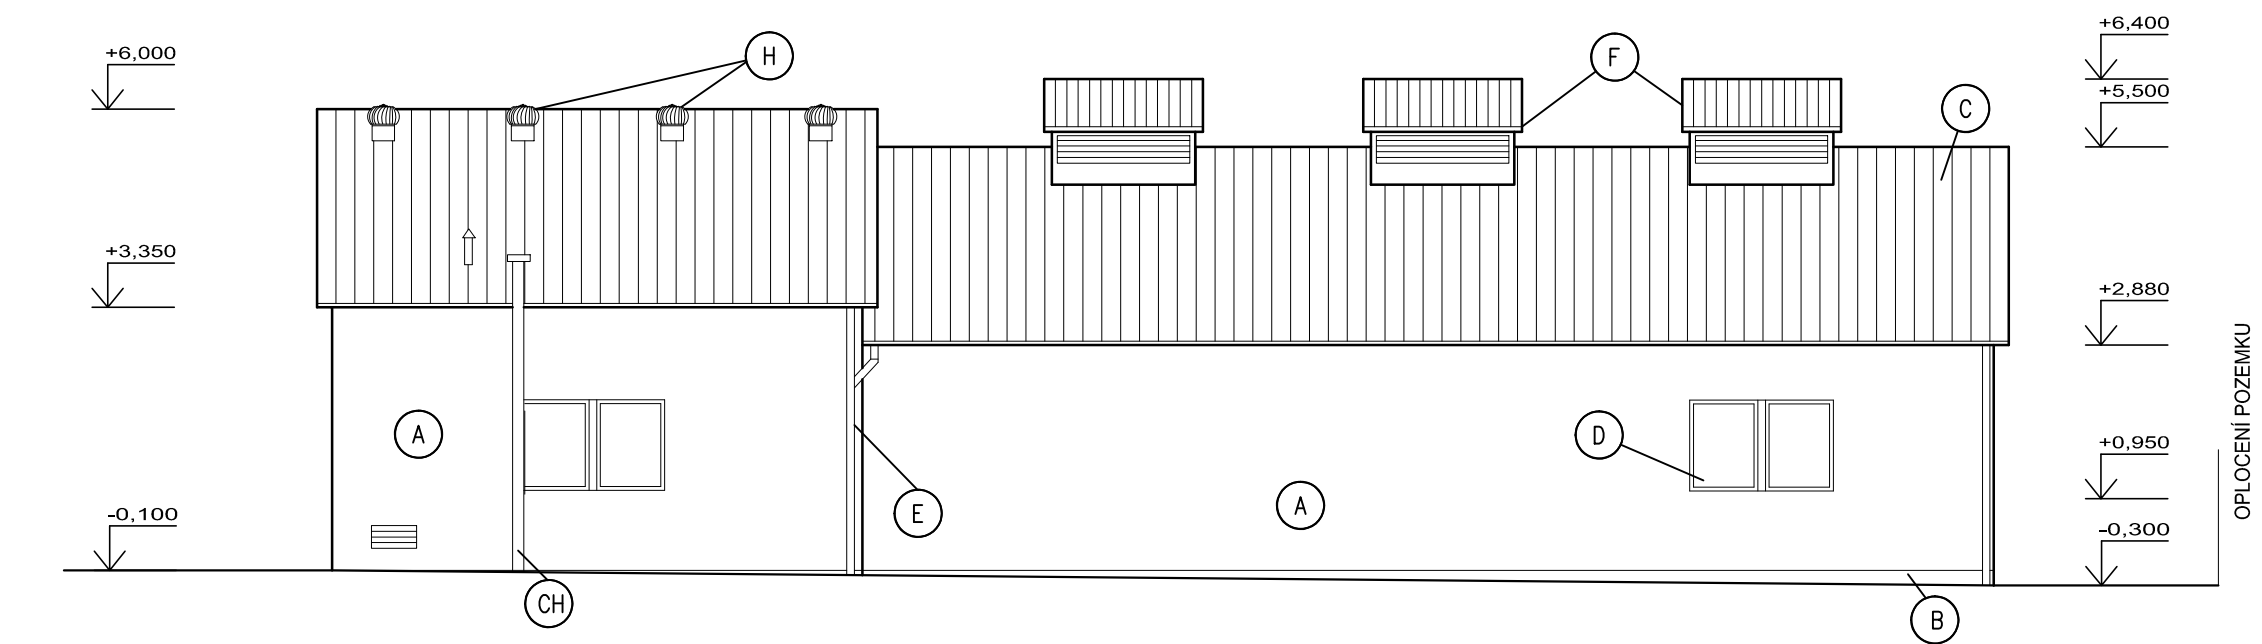

JIŽNÍ

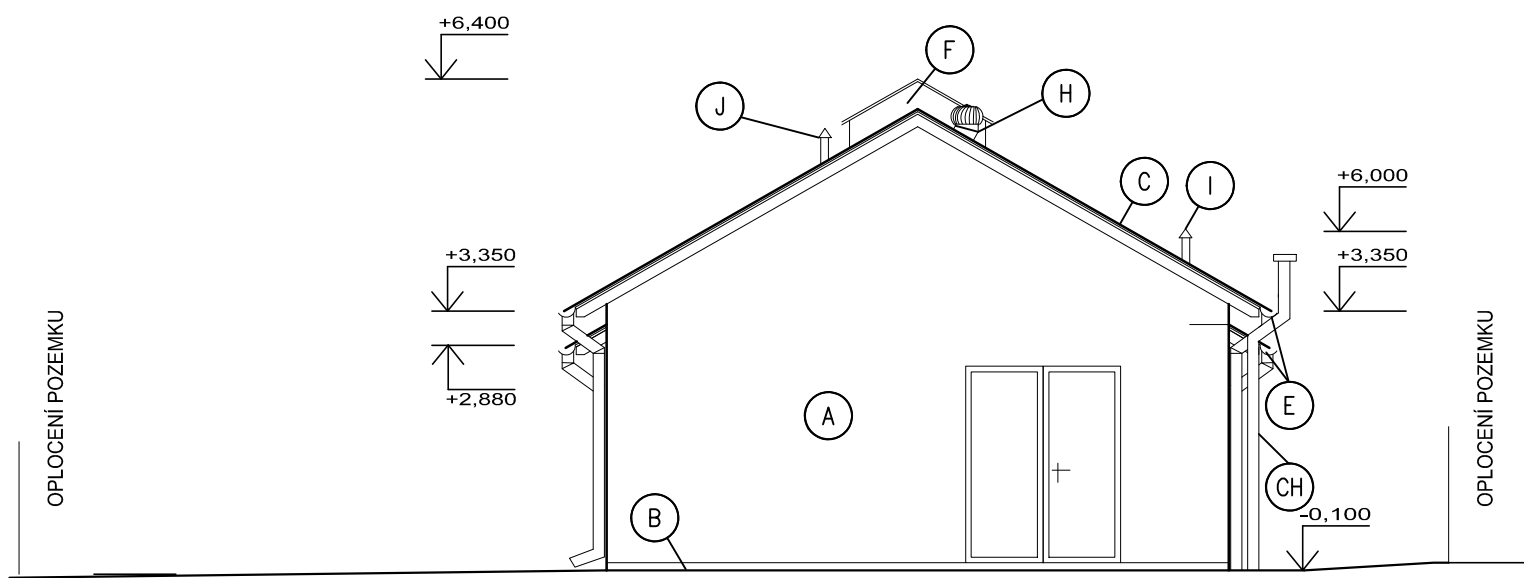

LEGENDA POVRCHŮ

- (A) MINERÁLNÍ TEPELNĚIZOL.OMÍTKA S VRSTVOU VÁPENOCEMENTOVOU (ODSTÍN DLE VÝBĚRU INVESTORA)
- (B) MOZAIKOVÁ OMÍTKA SOKLU (ODSTÍN DLE VÝBĚRU INVESTORA)
- (C) STŘEŠNÍ KRYTINA - SKLÁDANÁ KERAMICKÁ PÁLENÁ TAŠKA S POVRCHOVOU ENGOBOU (BARVA VIŠŇOVÉ ČERVENÁ)
- (D) OKNA - PLASTOVÁ VNITŘNÍ POVRCH V ODSTÍNU BÍLÉ BARVY,
- (E) KLEMPÍŘSKÉ VÝROBKY - PŘEDZVĚTRALÝ TITANZINKOVÝ PLECH BEZ NÁTĚRU
- (F) VYSTROJENÍ VZT - VENKOVNÍ VĚTRACÍ MŘÍŽKY A VĚTRACÍ STŘÍŠKY
- (G) OCELOVÁ VRATA -DO OCELOVÉ ZÁRUBNĚ A NOSNÉHO RÁMU VRAT. KŘIDEL, VÝPLŇ ZATEPLENÝMI PANELY+ OCHRANNÝ NÁTĚR
- (H) ODVĚTRÁNÍ PROSTORU-ROTAČNÍ HLAVICE
- (CH) ODVĚTRÁNÍ TLAKOVÉ KANALIZACE
- (I) ODVĚTRÁNÍ SUCHÉ ČERPACÍ STANICE
- (J) ODVĚTRÁNÍ VNITŘNÍ KANALIZACE A TLAKOVÉ NÁDRŽE

POZNÁMKA:

NA STAVBĚ MŮŽE BÝT POUŽIT VÝROBEK JINÉ ZNAČKY, ALE SE STEJNÝMI TECHNICKÝMI PARAMETRY

± 0,000 =236,80

Revize	Revizi provedl	Datum revize

PROJEKTY VODAM s.r.o. Galašova 158, 753 01 Hranice tel: 581 607 107, fax: 581 604 878 E-mail: vodam@vodam.cz www.vodam.cz			
HIP	ING. PETR MATUŠKA	DATUM	DUBEN 2018
ZODPOVĚDNÝ PROJEKTANT	ING. JARMILA KITZBERGEROVÁ	AUTORIZAČNÍ PODPIS	
VYPRACOVAL	EVA KOBLIHOVÁ		
TECHNICKÁ KONTROLA	ING. BLANKA VYBÍRALOVÁ		
ZADAVATEL	VODOVODY A KANALIZACE PŘEROV, a.s.	ZAK. ČÍSLO	04.203
OKRES	PŘEROV	ARCH. ČÍSLO	2248
KRAJ	OLOMOUCKÝ	MĚŘÍTKO	1:100
PROJEKT <b>KANALIZACE A ČOV ČEKYNĚ</b>			PARÉ
OBJEKT D.1 - ČISTÍRNA ODPADNÍCH VOD			STUPĚN <b>DPS</b>
PŘÍLOHA ČOV - POHLEDY			ČÍSLO PŘÍLOHY <b>D.1.1.9</b>