


ÚZEMÍ
POVRCH ÚZEMÍ
PARCELNÍ ČÍSLO

k.ú.Čekyně (619108)		
zeleň		
1216	1	1144

LEGENDA:
1) 1159

Podélný profil vodovodu

MĚŘÍTKO 1:500 / 1:100

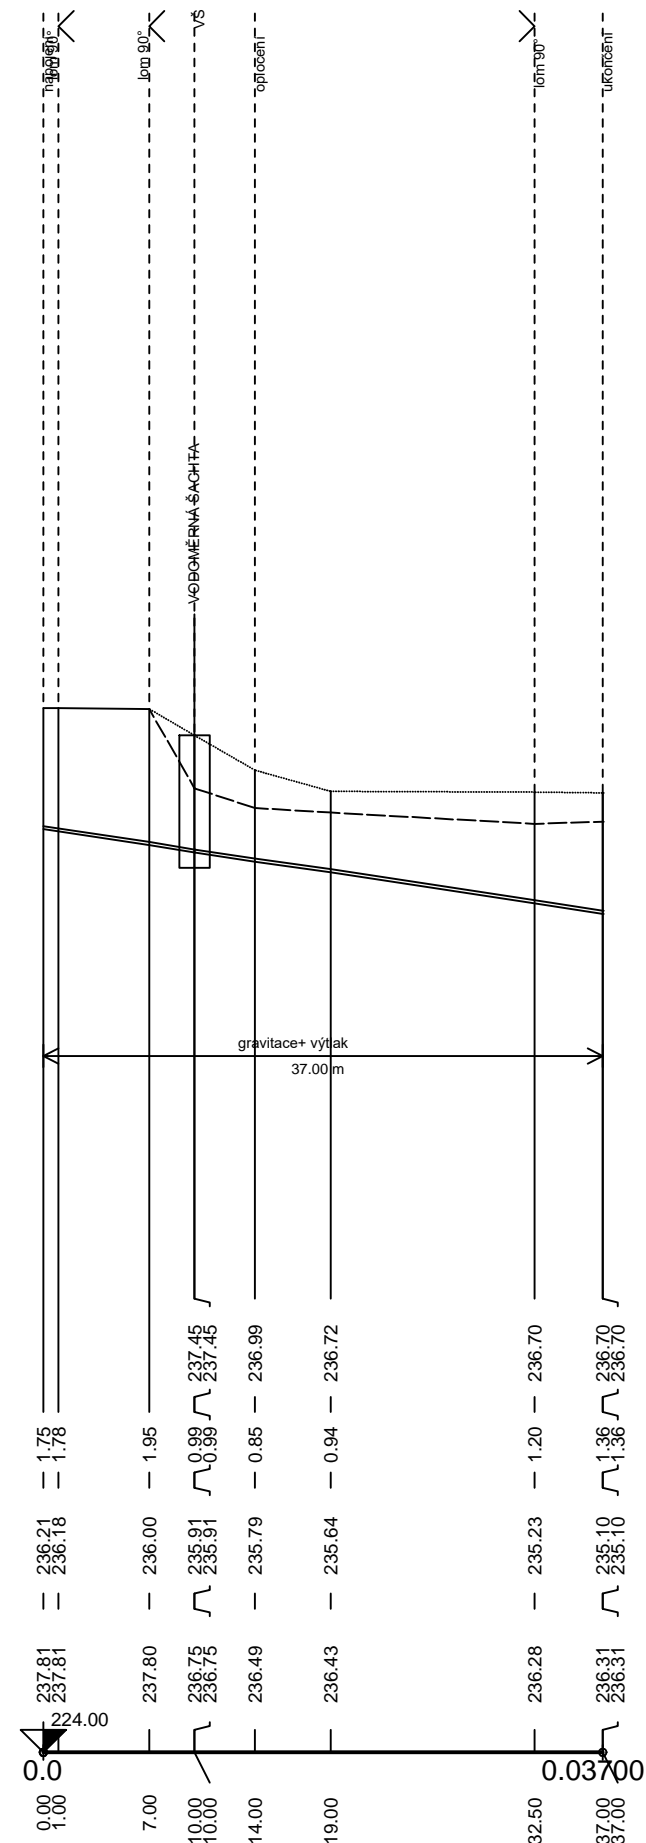

-30.00 - 37.00
40 - LDPE- PE 40- D 50x6.9mm - 37.00

KÓTA UPRAVENÉHO TERÉNU

HLOUBKA VÝKOPU

KÓTA DNA POTRUBÍ

KÓTA STÁVAJÍCÍHO TERÉNU

STANIČENÍ [Km],[m]

SKLON [promile] - DÉLKA [m]
DN [mm] - MATERIÁL - DÉLKA [m]

revize č.1

PROJEKTY VODAM s.r.o. Galašova 158, 753 01 Hranice tel.: 581 607 107, fax: 581 604 878 E-mail: vodam@vodam.cz www.vodam.cz				
HIP	ING. PETR MATUŠKA	DATUM		
ZODPOVĚDNÝ PROJEKTANT	ING. JARMILA KITZBERGEROVÁ	04/2018		
VYPRACOVAL	ING. JARMILA KITZBERGEROVÁ	AUTORIZAČNÍ PODPIS		
TECHNICKÁ KONTROLA	ING. STANISLAV JURÁŇ			
ZADAVATEL	VODOVODY A KANALIZACE PŘEROV, a.s.	ZAK. ČÍSLO	04.203	
OKRES	PŘEROV	ARCH. ČÍSLO	2248	
KRAJ	OLOMOUCKÝ	MĚŘÍTKO	1:500/100	
PROJEKT KANALIZACE A ČOV ČEKYNĚ			PARÉ	
OBJEKT ČOV- PŘÍPOJKA VODY			STUPEŇ DPS	
PŘÍLOHA PODÉLNÝ PROFIL VODOVODNÍ PŘÍPOJKY			ČÍSLO PŘÍLOHY D.1.1.26.3	