



PŮDORYS STŘECHY
M 1:100

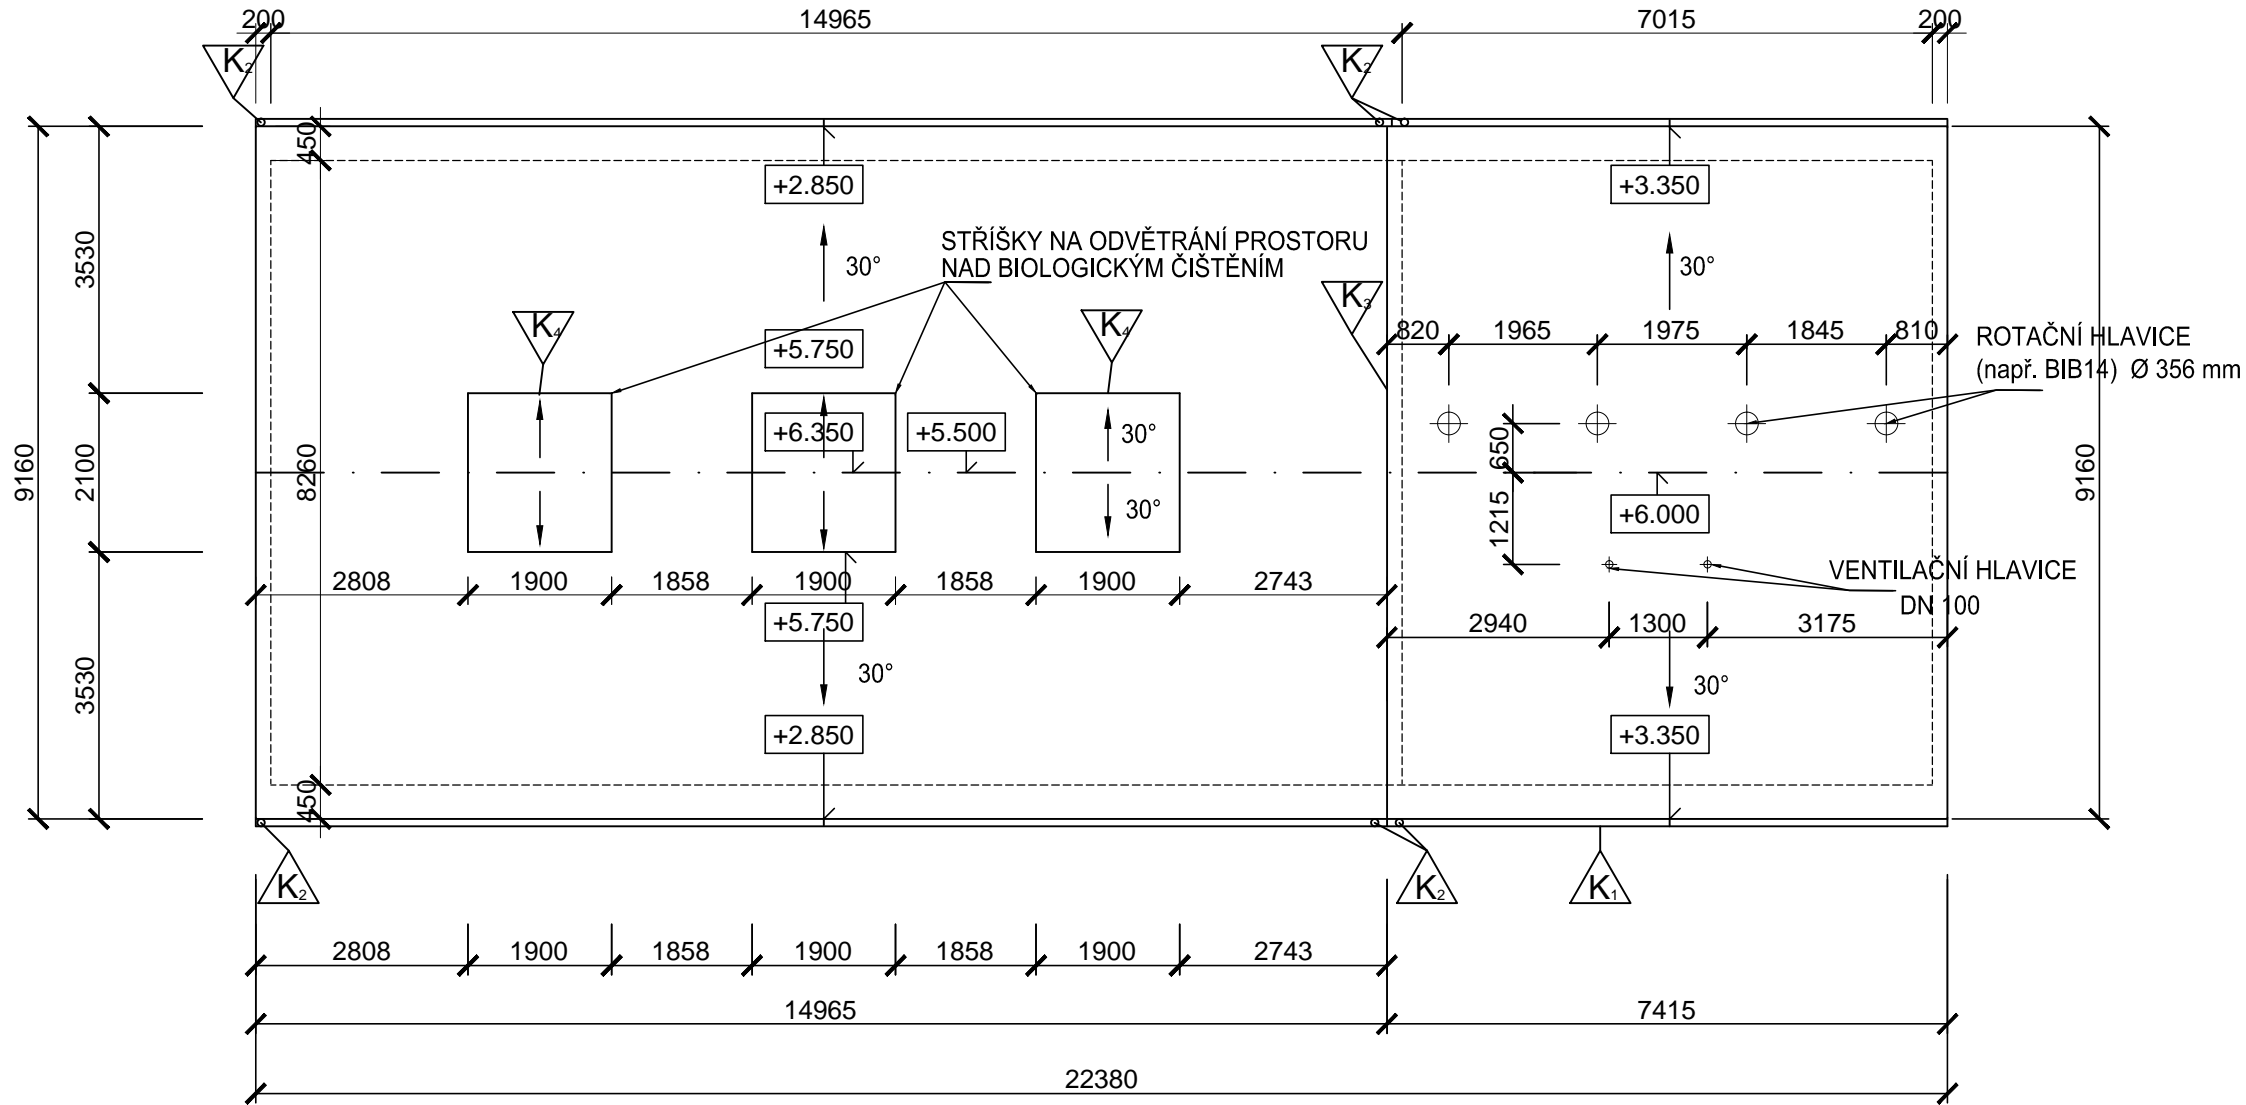

POZNÁMKA:

NA STAVBĚ MŮŽE BÝR POUŽIT VÝROBEK JINÉ ZNAČKY, ALE SE STEJNÝMI TECHNICKÝMI PARAMETRY

Revize	Revizi provedl	Datum revize

PROJEKTY VODAM s.r.o. Galašova 158, 753 01 Hranice tel.: 581 607 107, fax: 581 604 878 E-mail: vodam@vodam.cz www.vodam.cz				
HIP	ING. PETR MATUŠKA	DATUM		
ZODPOVĚDNÝ PROJEKTANT	ING. JARMILA KITZBERGEROVÁ	04/2018		
VYPRACOVAL	EVA KOBLIHOVÁ	AUTORIZAČNÍ PODPIS		
TECHNICKÁ KONTROLA	ING. BLANKA VYBÍRALOVÁ			
ZADAVATEL	VODOVODY A KANALIZACE PŘEROV, a.s.	ZAK. ČÍSLO	04.203	
OKRES	PŘEROV	ARCH. ČÍSLO	2248	
KRAJ	OLOMOUCKÝ	MĚŘÍTKO	1:100	
PROJEKT			PARÉ	
KANALIZACE A ČOV ČEKYNĚ				
OBJEKT D.1 - ČISTÍRNA ODPADNÍCH VOD			STUPEŇ DPS	
PŘÍLOHA ČOV-PŮDORYS STŘECHY			ČÍSLO PŘÍLOHY D-1.1.6	