

## Reinf. schedule



Mark	Pcs	ø	Individ. length	Total length	Mass
		[mm]	[m]	[m]	[kg]
1	8	10	6.90	55.20	34.06
2	8	10	8.05	64.40	39.73
3	86	6	0.97	83.42	18.52
4	30	6	0.82	24.60	5.46
5	24	10	1.00	24.00	14.81

Total weight [kg] : 112.58

## POZNÁMKA

PŘESNÝ TVAR VIZ STAVEBNÍ VÝKRES.

BETON		MAX. VODNÍ SOUČINITEL BETONU w/c = 0.60
ČSN EN 206 C25/30 - XC2 (F.1) - Cl 0.40 - Dmax 22 - S3		MIN. MNOŽSTVÍ CEMENTU 280 kg/m <sup>3</sup>
		TYP CEMENTU CEM II
OCEL		
B 500 B		
KRYTÍ VÝZTUŽE	KÓTOVÁNÍ VÝZTUŽE	ZKOSENÍ HRAN
<p>DOLNÍ a = 30 mm HORNÍ b = 30 mm BOČNÍ c = 30 mm</p>	<p>VÝZTUŽ KÓTOVÁNA VNĚJŠÍMI ROZMĚRY</p>	<p>a = 15 mm</p>
<p>PŘI BETONÁŽI DODRŽOVAT ZÁSADY ČSN EN 206 A ČSN EN 13670. DISTANČNÍ PRVKY (BODOVÁ TĚLÍSKA, LINIOVÉ PODPORY) Z VLÁKNOBETONU. NE PLASTOVÉ. VĚNOVAT ZVÝŠENOU POZORNOST OŠETŘOVÁNÍ BETONU. ZABRÁNIT NADMĚRNÉMU POVRCHOVÉMU ODPARU DESEK A STĚN. ODBEDŇOVÁNÍ STĚN NEJDŘÍVE PO TŘECH DNECH. ZABRÁNIT RYCHLÉMU VYCHLADNUTÍ (POVRCHOVÉ ZTRÁTĚ HYDRATAČNÍHO TEPLA BETONU). VÝZTUŽ V MÍSTECH PROSTUPŮ ROZHRNOUT, POPŘ. UPÁLIT. UPÁLENOU VÝZTUŽ NAHRADIT PŘÍLOŽKAMI STEJNÉHO PROFILU.</p>		

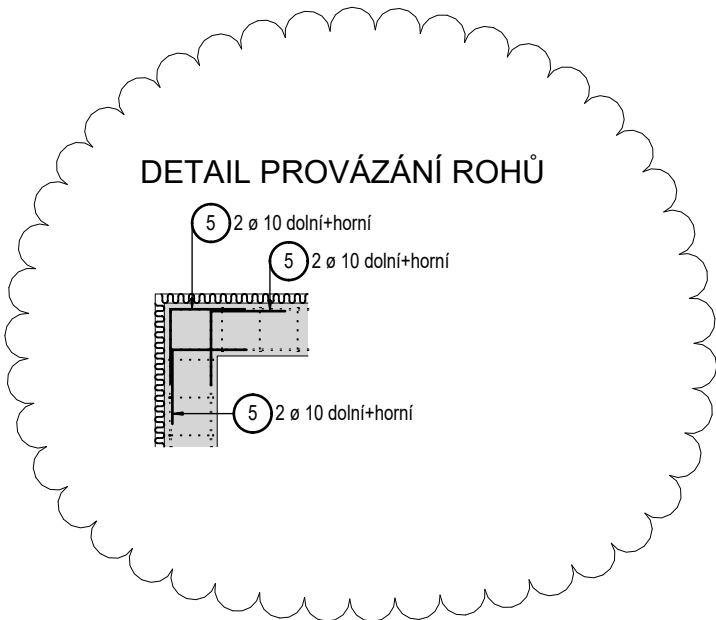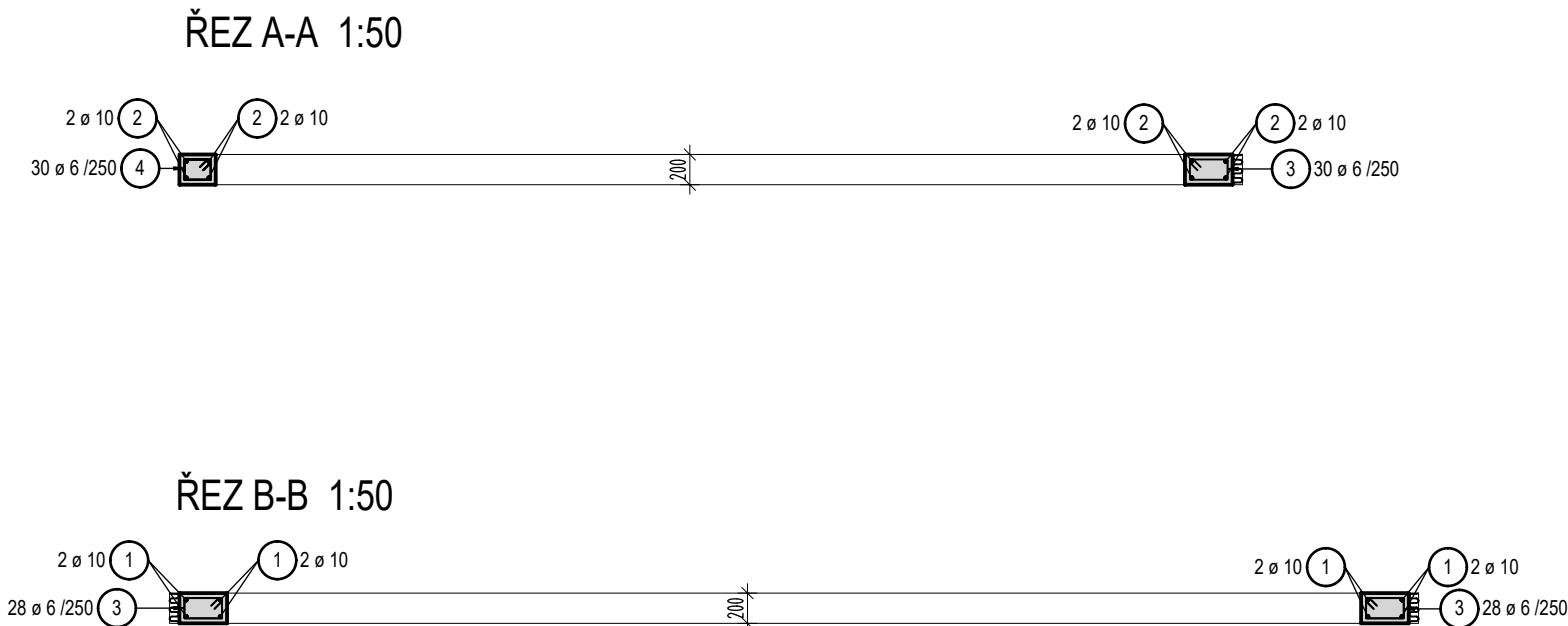

-	-	-
Revize	Revizi provedl	Datum revize

<b>PROJEKTY VODAM s.r.o.</b> Galašova 158, 753 01 Hranice tel.: 581 607 107, fax: 581 604 878 E-mail: vodam@vodam.cz www.vodam.cz			
HIP	ING. PETR MATUŠKA	DATUM	
ZODPOVĚDNÝ PROJEKTANT	ING. MARTIN MATUŠKA	04/2018	
VYPRACOVAL	ING. MARTIN MATUŠKA	AUTORIZAČNÍ PODPIS	
TECHNICKÁ KONTROLA			
ZADAVATEL	VODOVODY A KANALIZACE PŘEROV, a.s.	ZAK. ČÍSLO	<b>04.203</b>
OKRES	PŘEROV	ARCH. ČÍSLO	<b>2248</b>
KRAJ	OLOMOUCKÝ	MĚŘÍTKO	<b>1:50</b>
PROJEKT			PARÉ
<b>KANALIZACE A ČOV ČEKYNĚ</b>			
OBJEKT			STUPEŇ
D.1 ČISTÍRNA ODPADNÍCH VOD			<b>DPS</b>
PŘÍLOHA			ČÍSLO PŘÍLOHY
VĚNEC NA KÓTĚ +3,200m - VÝKRES VÝZTUŽE			<b>D.1.2.7</b>