



Revize

Revizi provedl


Datum revize


<b>PROJEKTY VODAM s.r.o.</b> Galašova 158, 753 01 Hranice tel.: 581 607 107, fax: 581 604 878 E-mail: vodam@vodam.cz www.vodam.cz			
HIP	ING. PETR MATUŠKA	DATUM	
ZODPOVĚDNÝ PROJEKTANT	ING. VLASTA ŠVESTKOVÁ	04/2018	
VYPRACOVAL	ING. MIROSLAV KRÍŽEK	AUTORIZAČNÍ PODPIS	
TECHNICKÁ KONTROLA	ING. STANISLAV JURÁŇ		
ZADAVATEL	STATUTÁRNÍ MĚSTO PŘEROV	ZAK. ČÍSLO	04.203
OKRES	PŘEROV	ARCH. ČÍSLO	2248
KRAJ	OLOMOUCKÝ	MĚŘITKO	
PROJEKT  <b>KANALIZACE A ČOV ČEKYNĚ</b>			PARÉ
OBJEKT DPS 01-3 Měření a regulace, ASŘTP			STUPEŇ <b>DPRS</b>
PŘÍLOHA ROZVADĚČ RMD POLE 3			ČÍSLO PŘÍLOHY <b>D.2.3.2</b>


Napájení ASŘTP	3
Digitální vstupy, karta A1	4
Zapojení digitálních vstupů A2	5
Zapojení digitálních vstupů A2	6
Zapojení digitálních vstupů A3	7
Zapojení digitálních vstupů A3	8
Zapojení digitálních vstupů A4	9
Zapojení digitálních vstupů A4	10
Zapojení digitálních vstupů A1	11
Zapojení digitálních výstupů A2	12
Zapojení analogových vstupů	13
Zapojení analogových vstupů	14
Zapojení analogových vstupů	15
Zapojení analogových vstupů	16
Elektronické zabezpečení	17
Soupis materiálu RMD	18
Seznam kabelů	19
Kabely	20


Jméno souboru: D\_2\_3\_2\_Rozvaděč RMD pole 3\_1

	Projekt: D_2_3_2 Rozvaděč RMD pole 3		Poslední změna: 1.5.2018
	Zakázka: Kanalizace a ČOV Čekyně		
	Schválil:	Vypracoval: Ing. Miroslav Křížek	Měřítko: 1:1
	Název:	<b>Obsah</b>	<b>List: 2 z 21</b>
		1	3

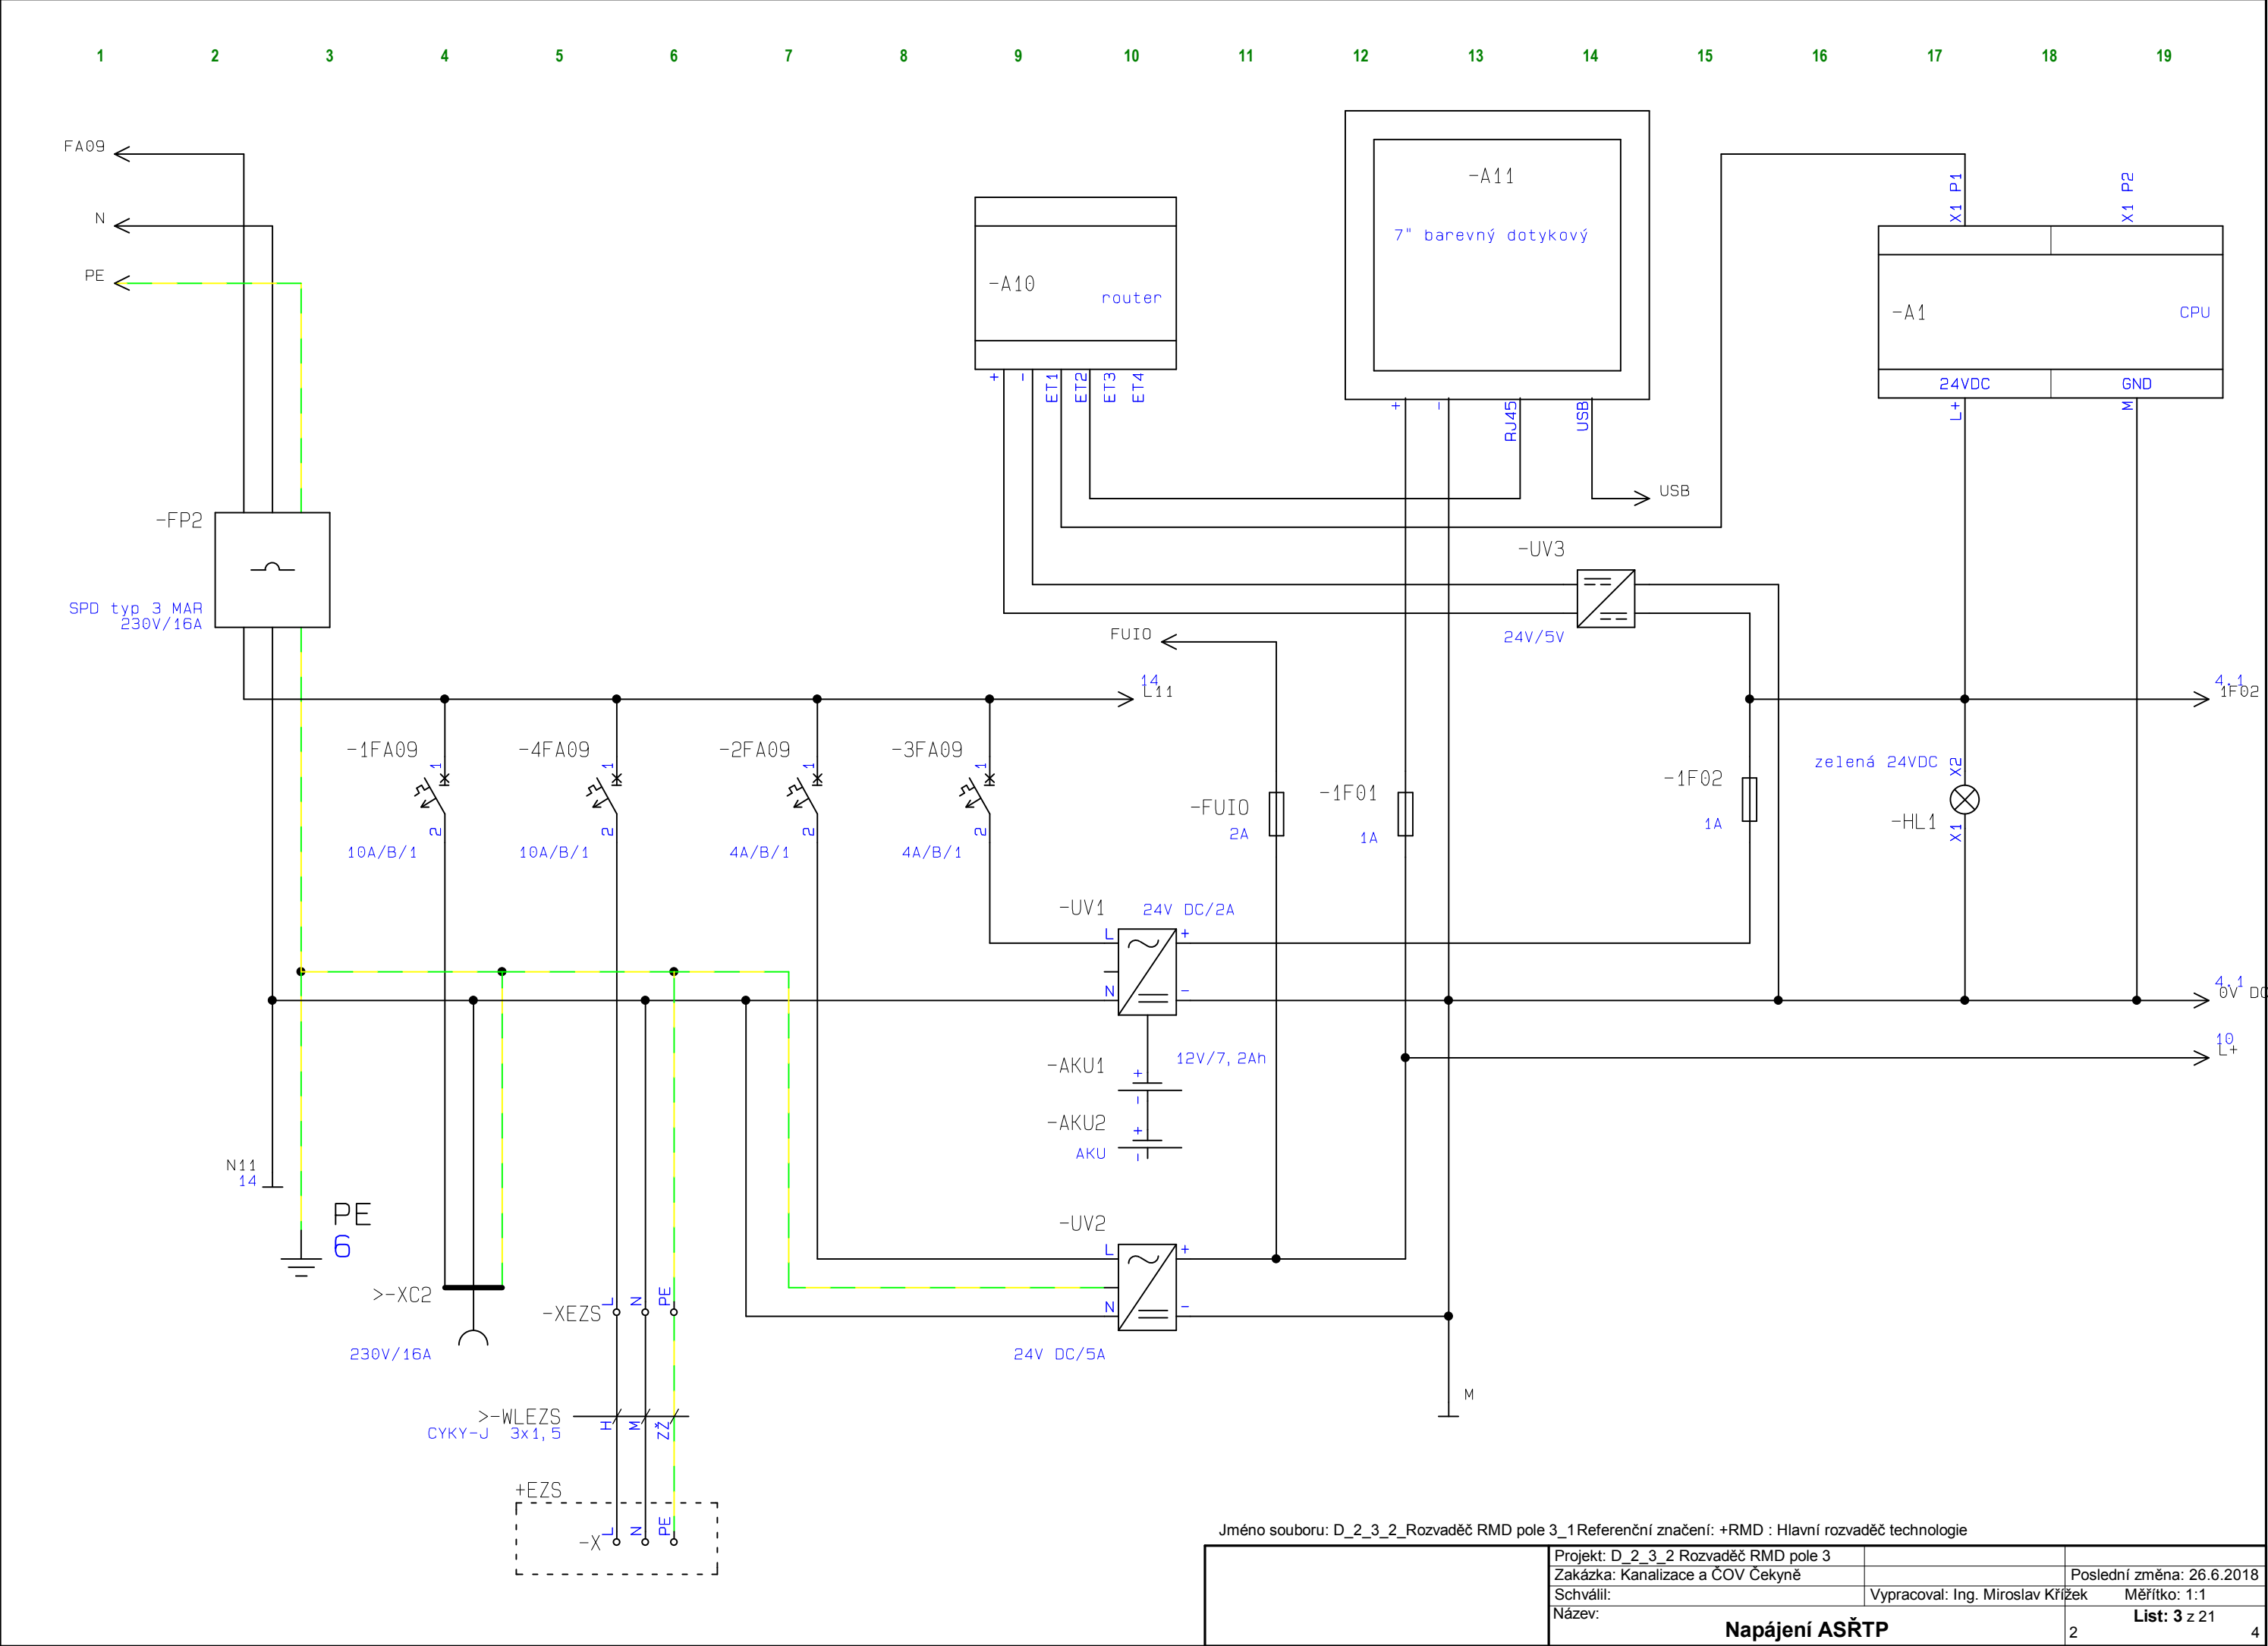

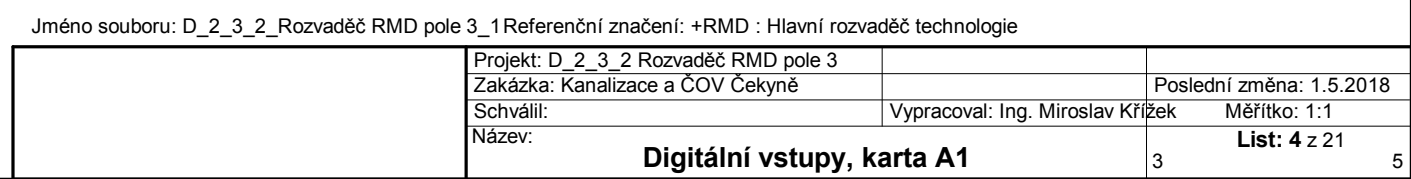

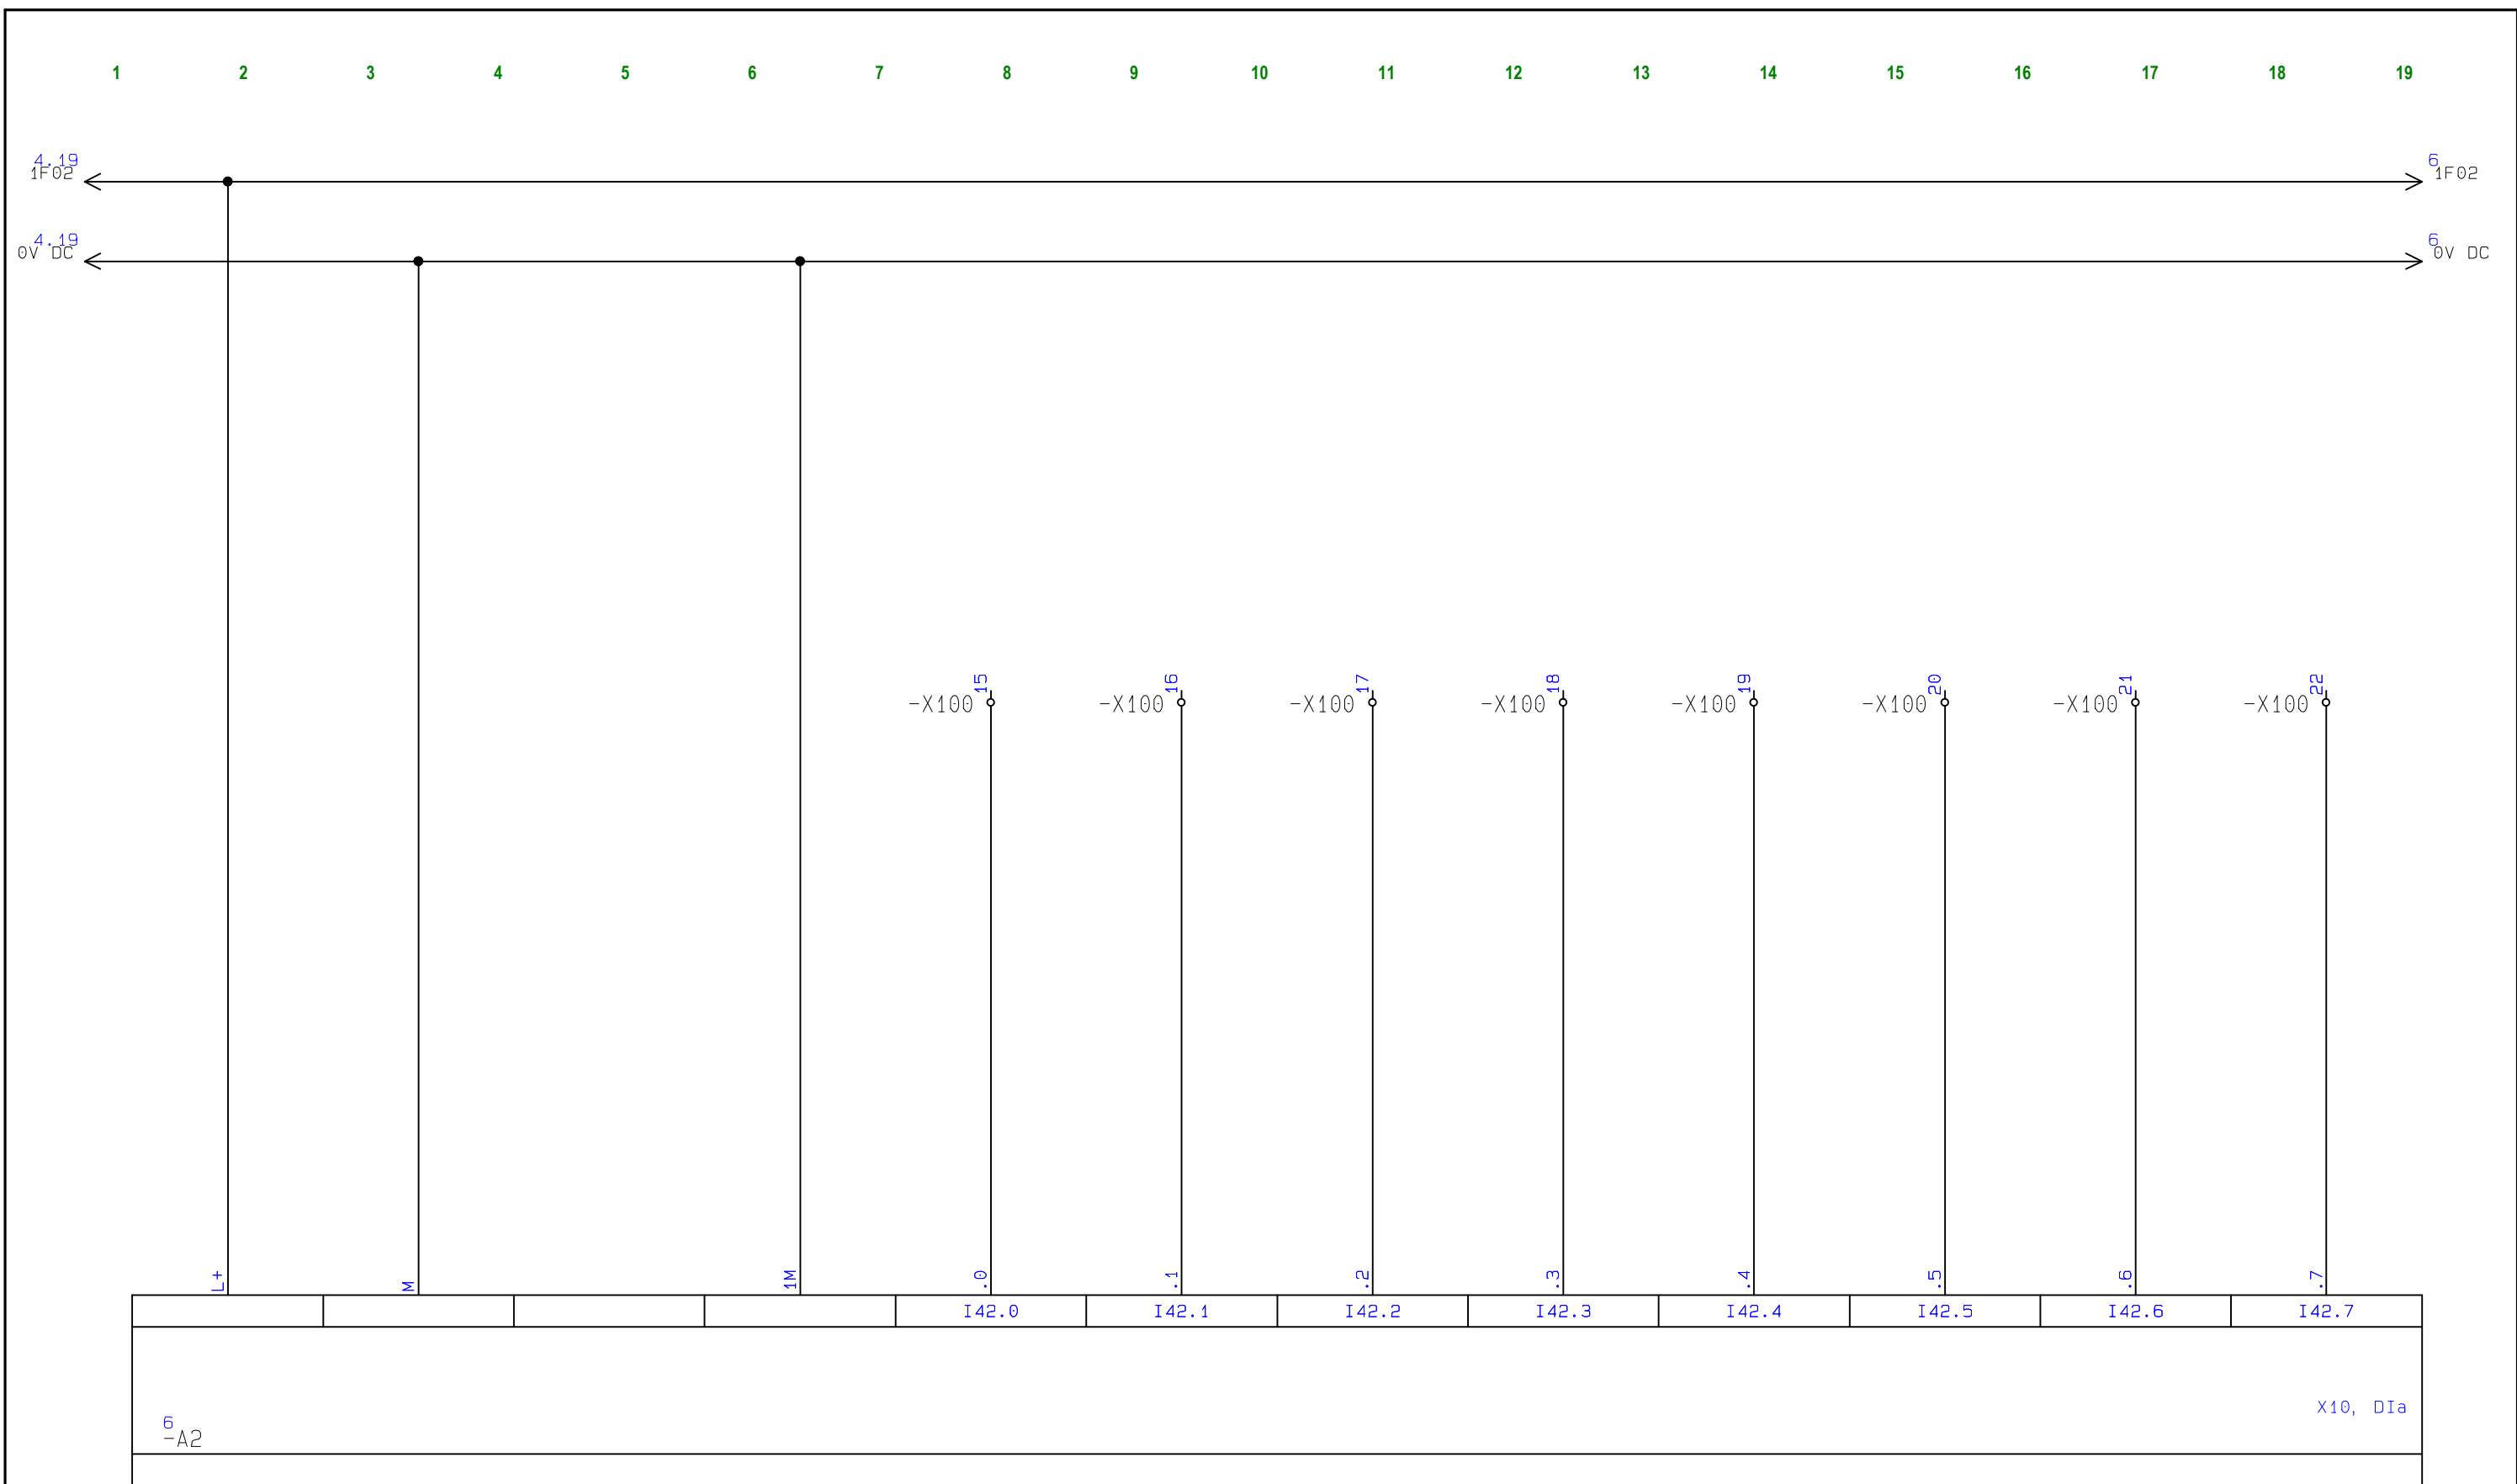


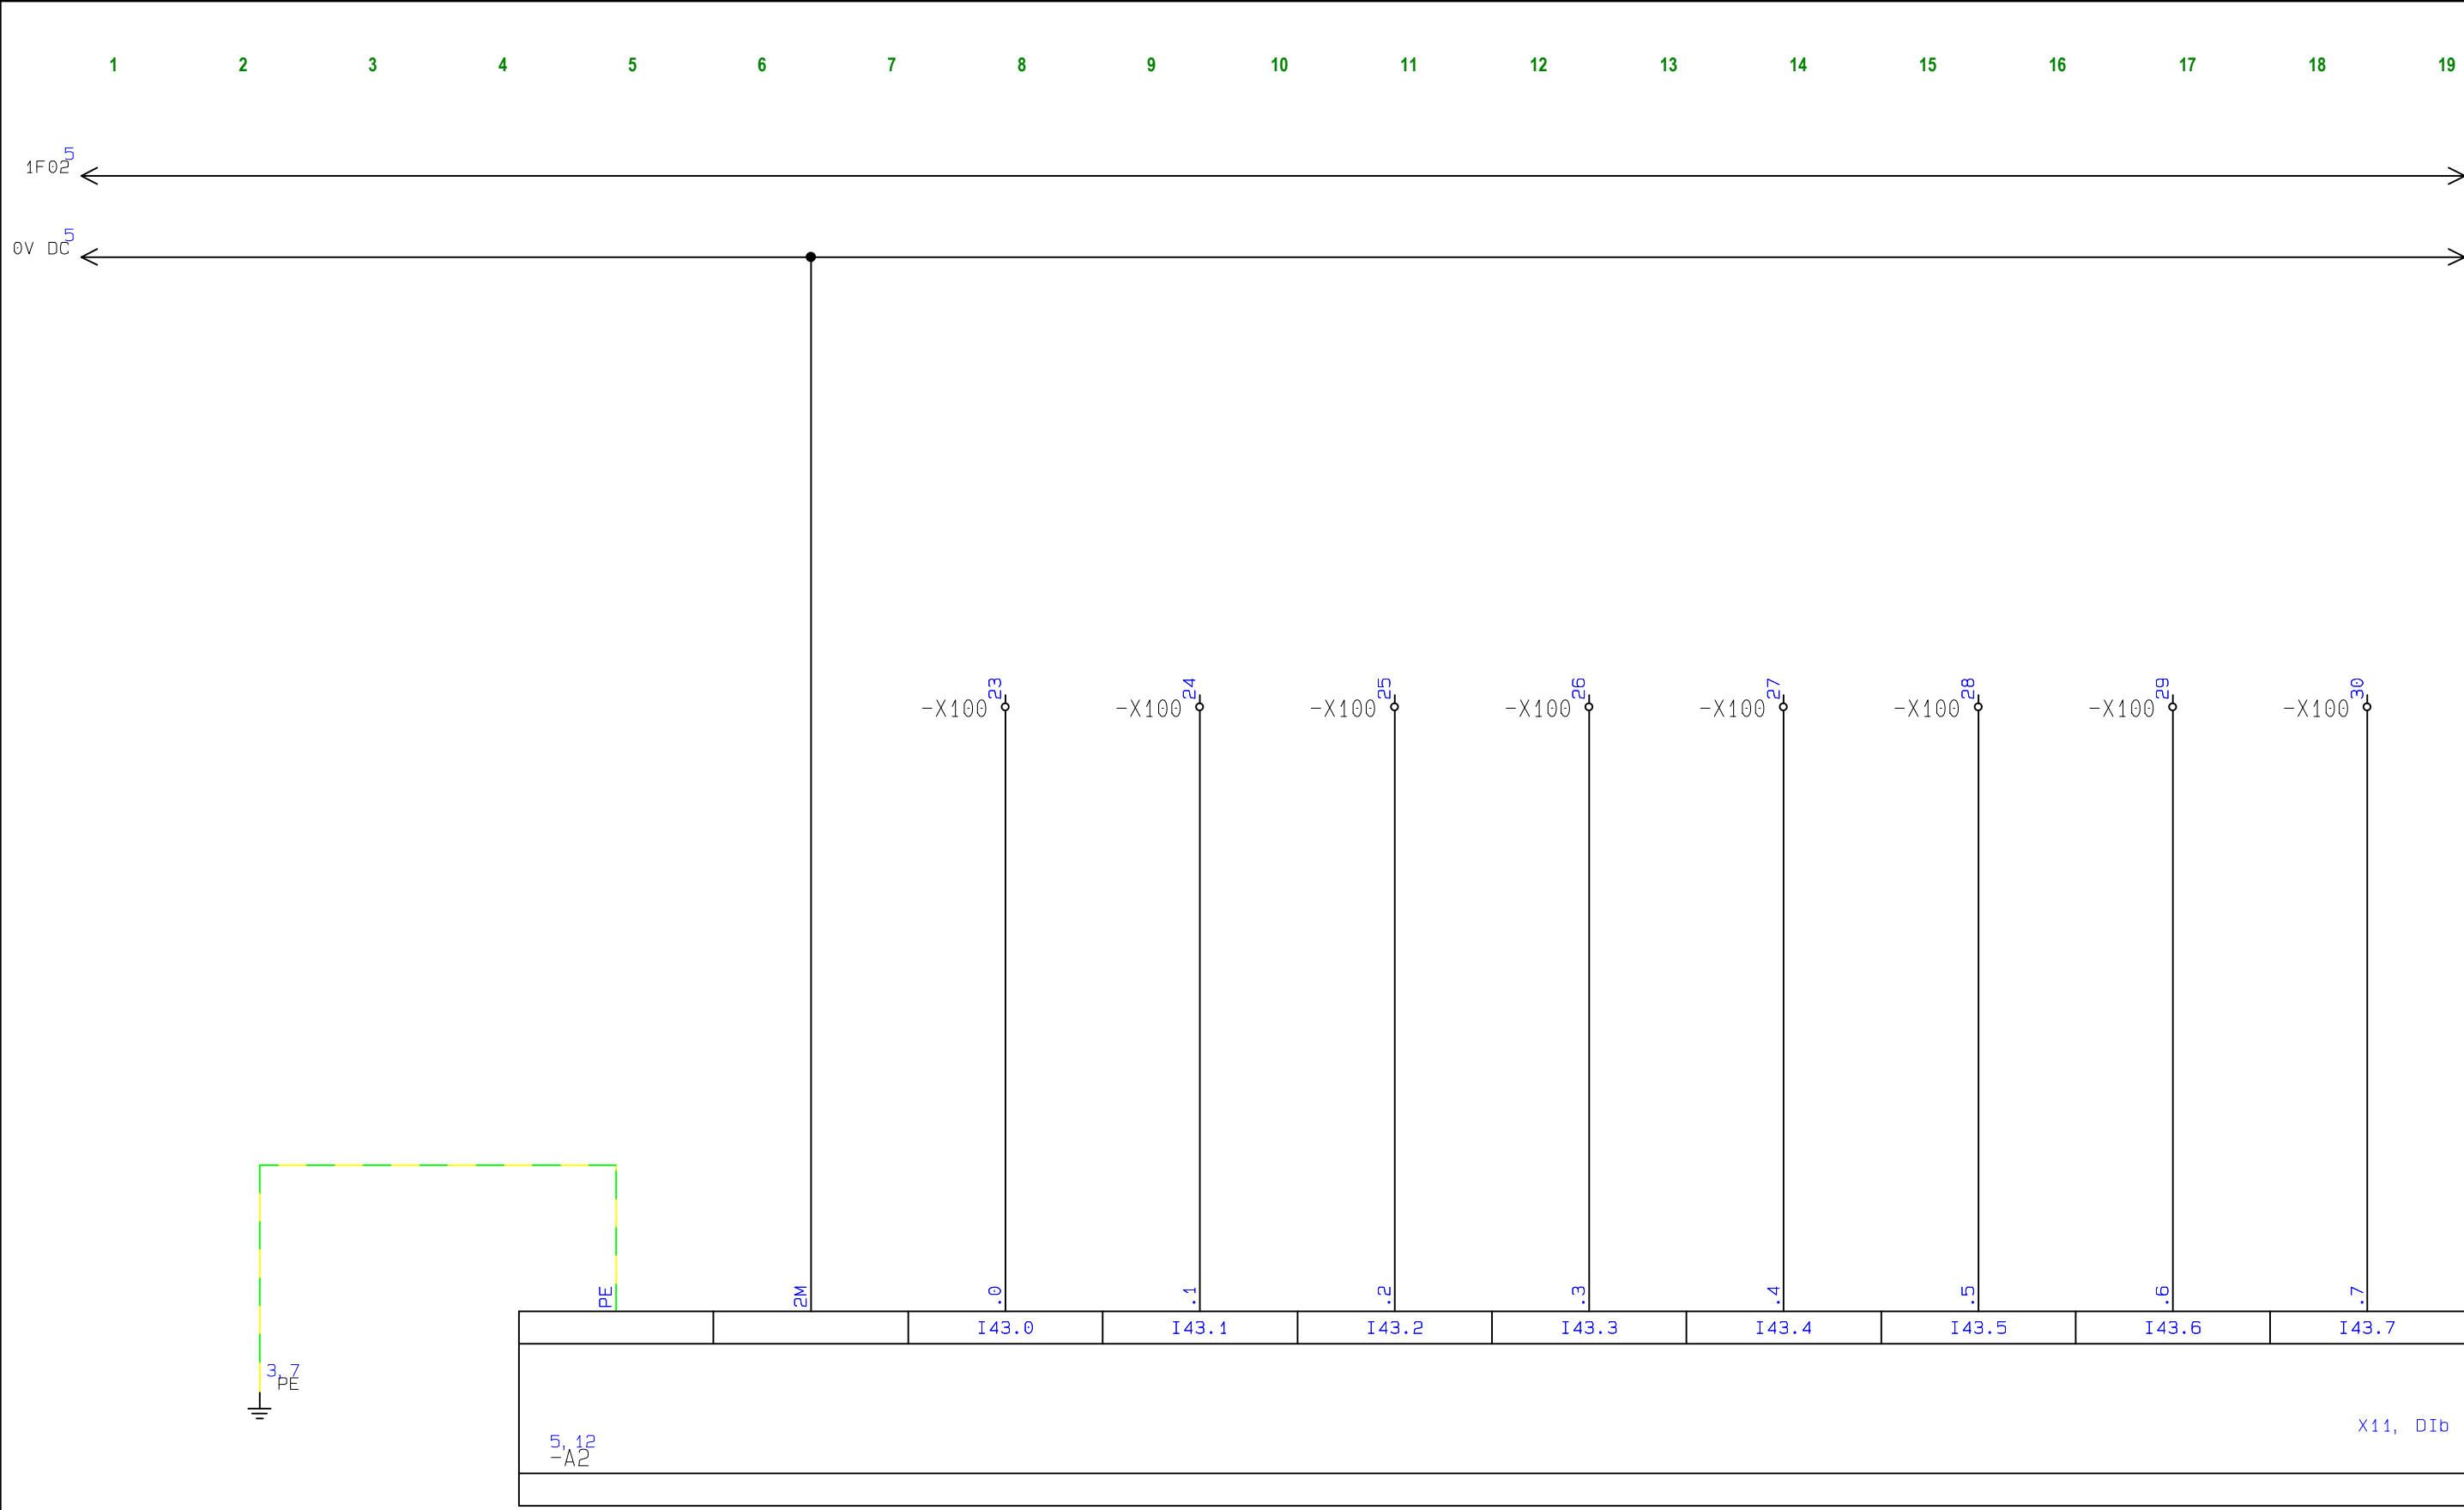


Jméno souboru: D\_2\_3\_2\_Rozvaděč RMD pole 3\_1Referenční značení: +RMD : Hlavní rozvaděč technologie

	Projekt: D_2_3_2 Rozvaděč RMD pole 3		Poslední změna: 1.5.2018
	Zakázka: Kanalizace a ČOV Čekyně		
	Schválil:	Vypracoval: Ing. Miroslav Křížek	Měřítka: 1:1
Název: Zapojení digitálních vstupů A2			List: 6 z 21
			5 7



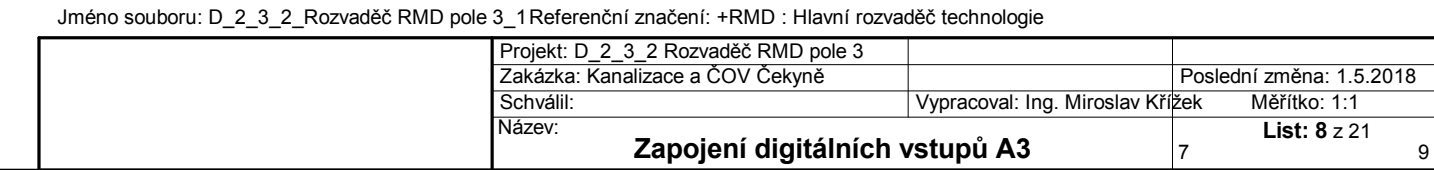



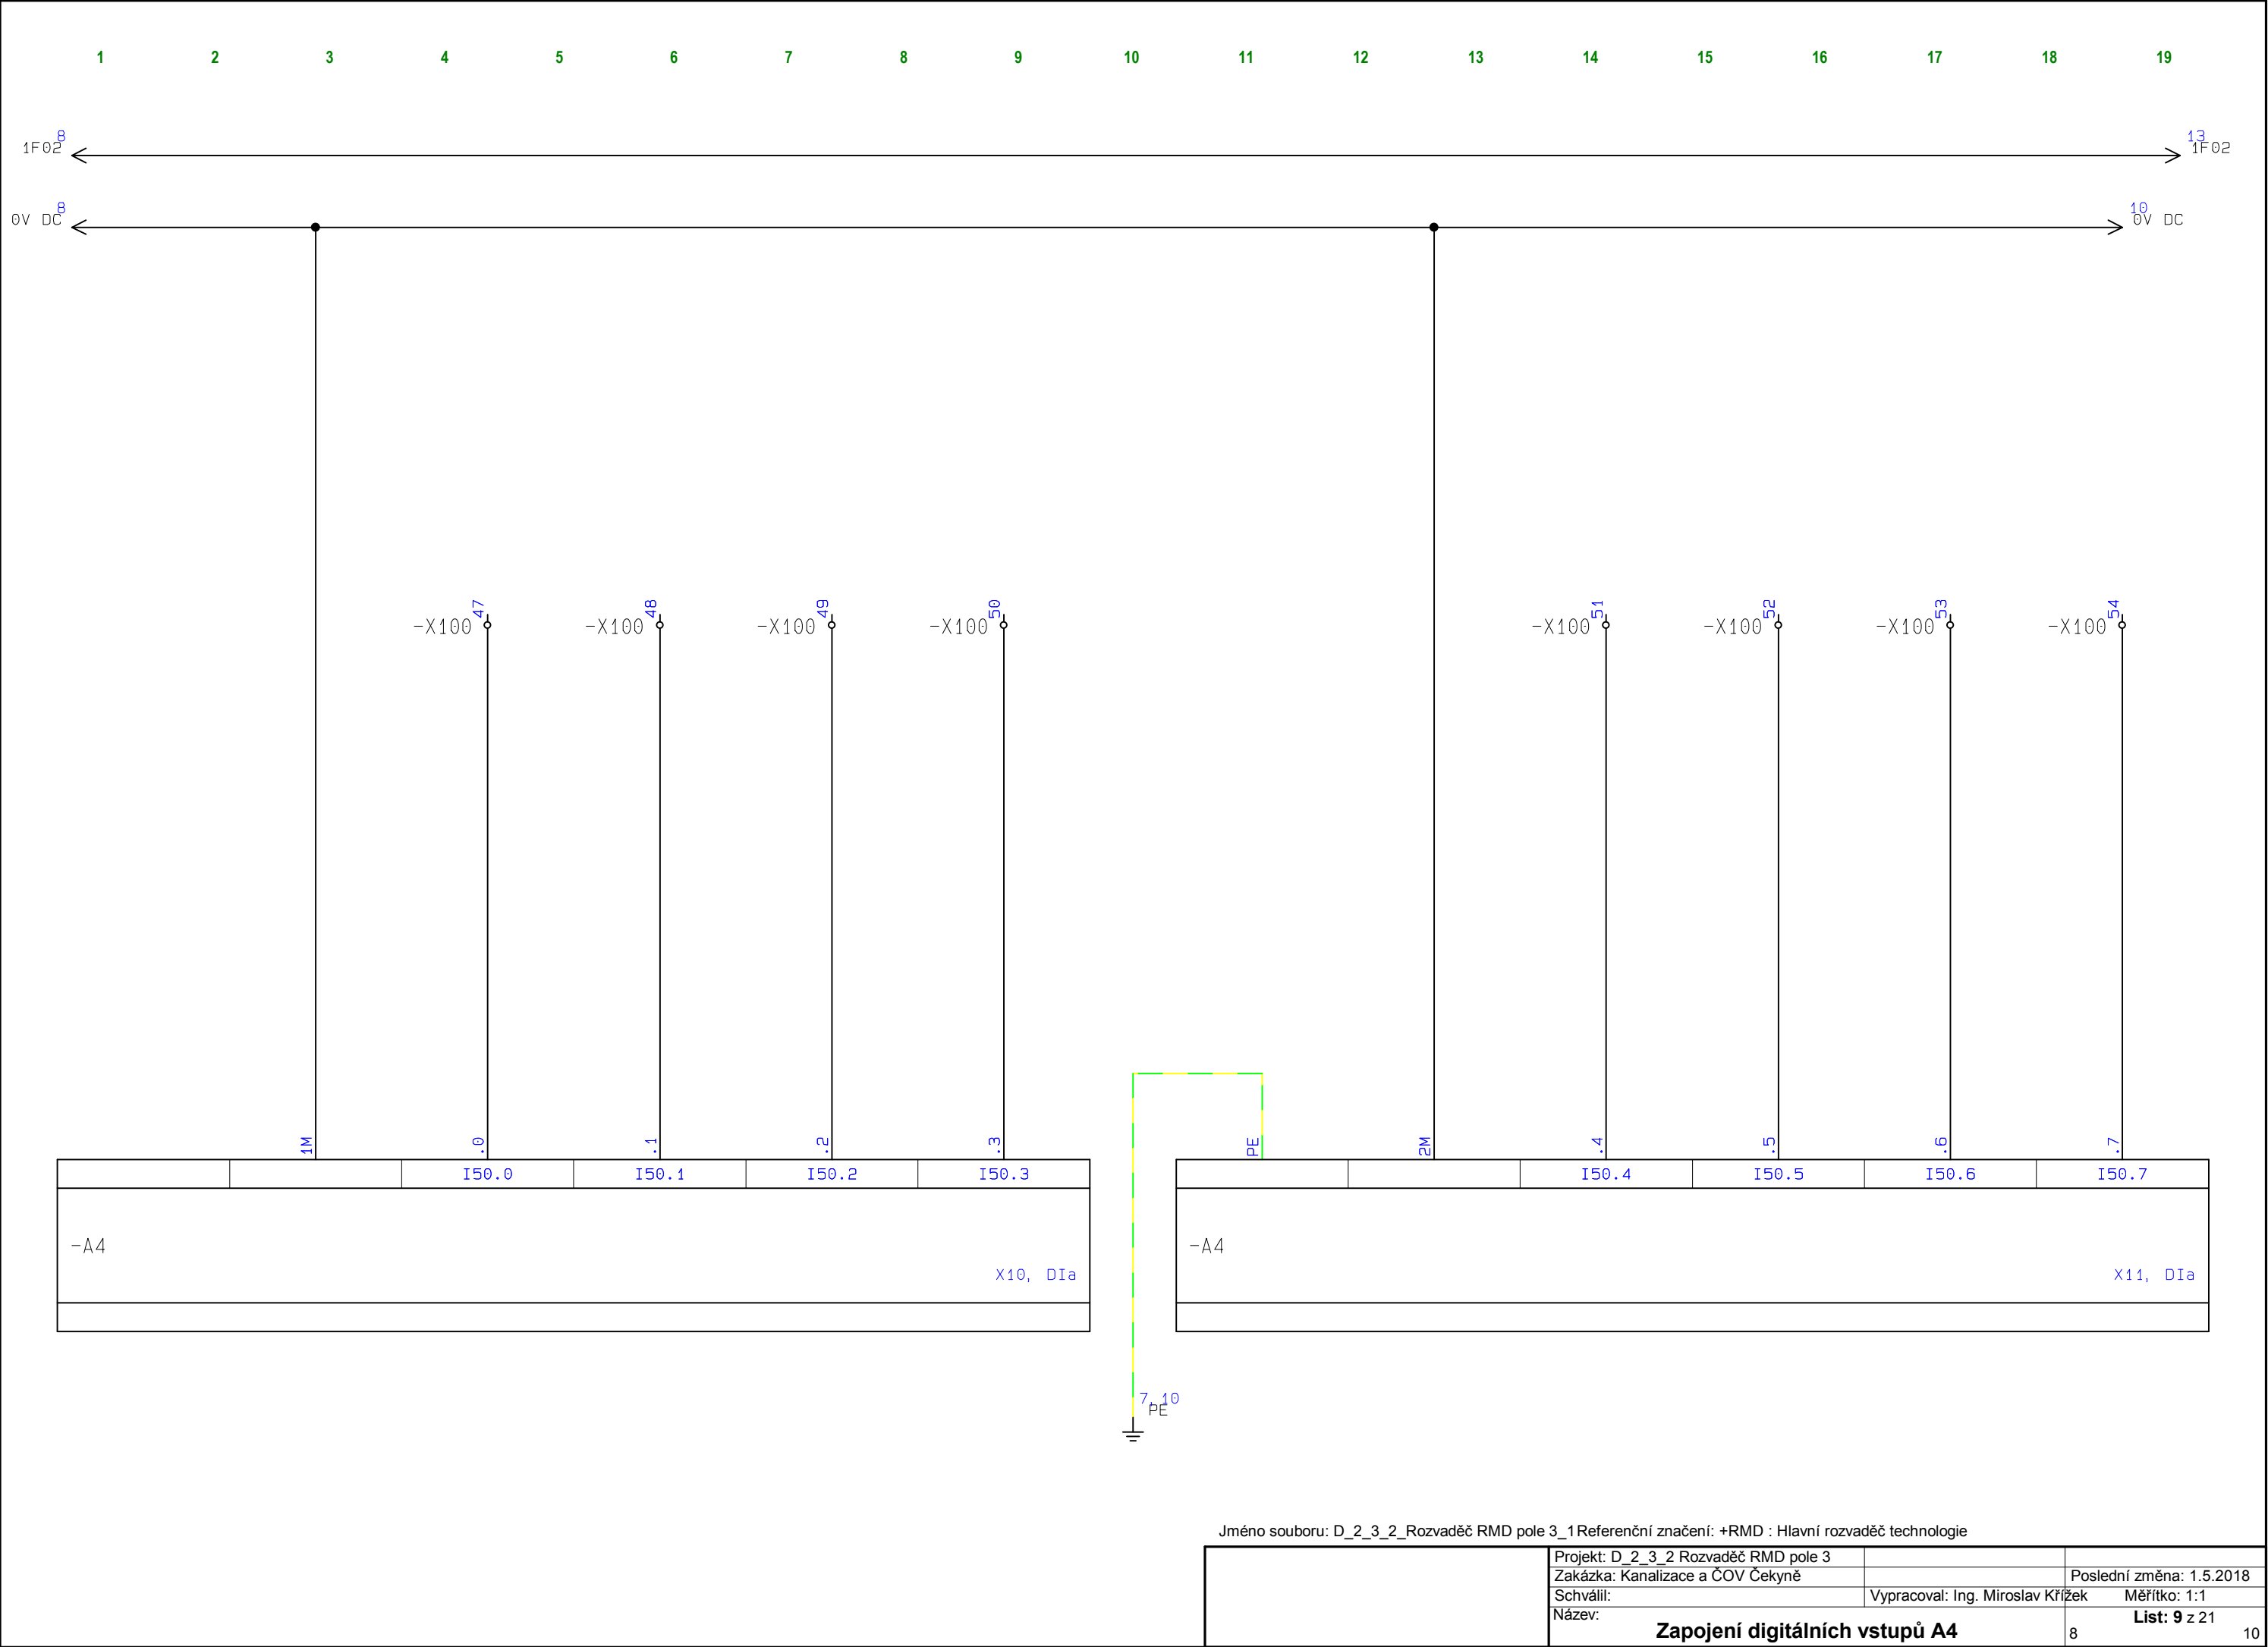

8

10

8

10

<

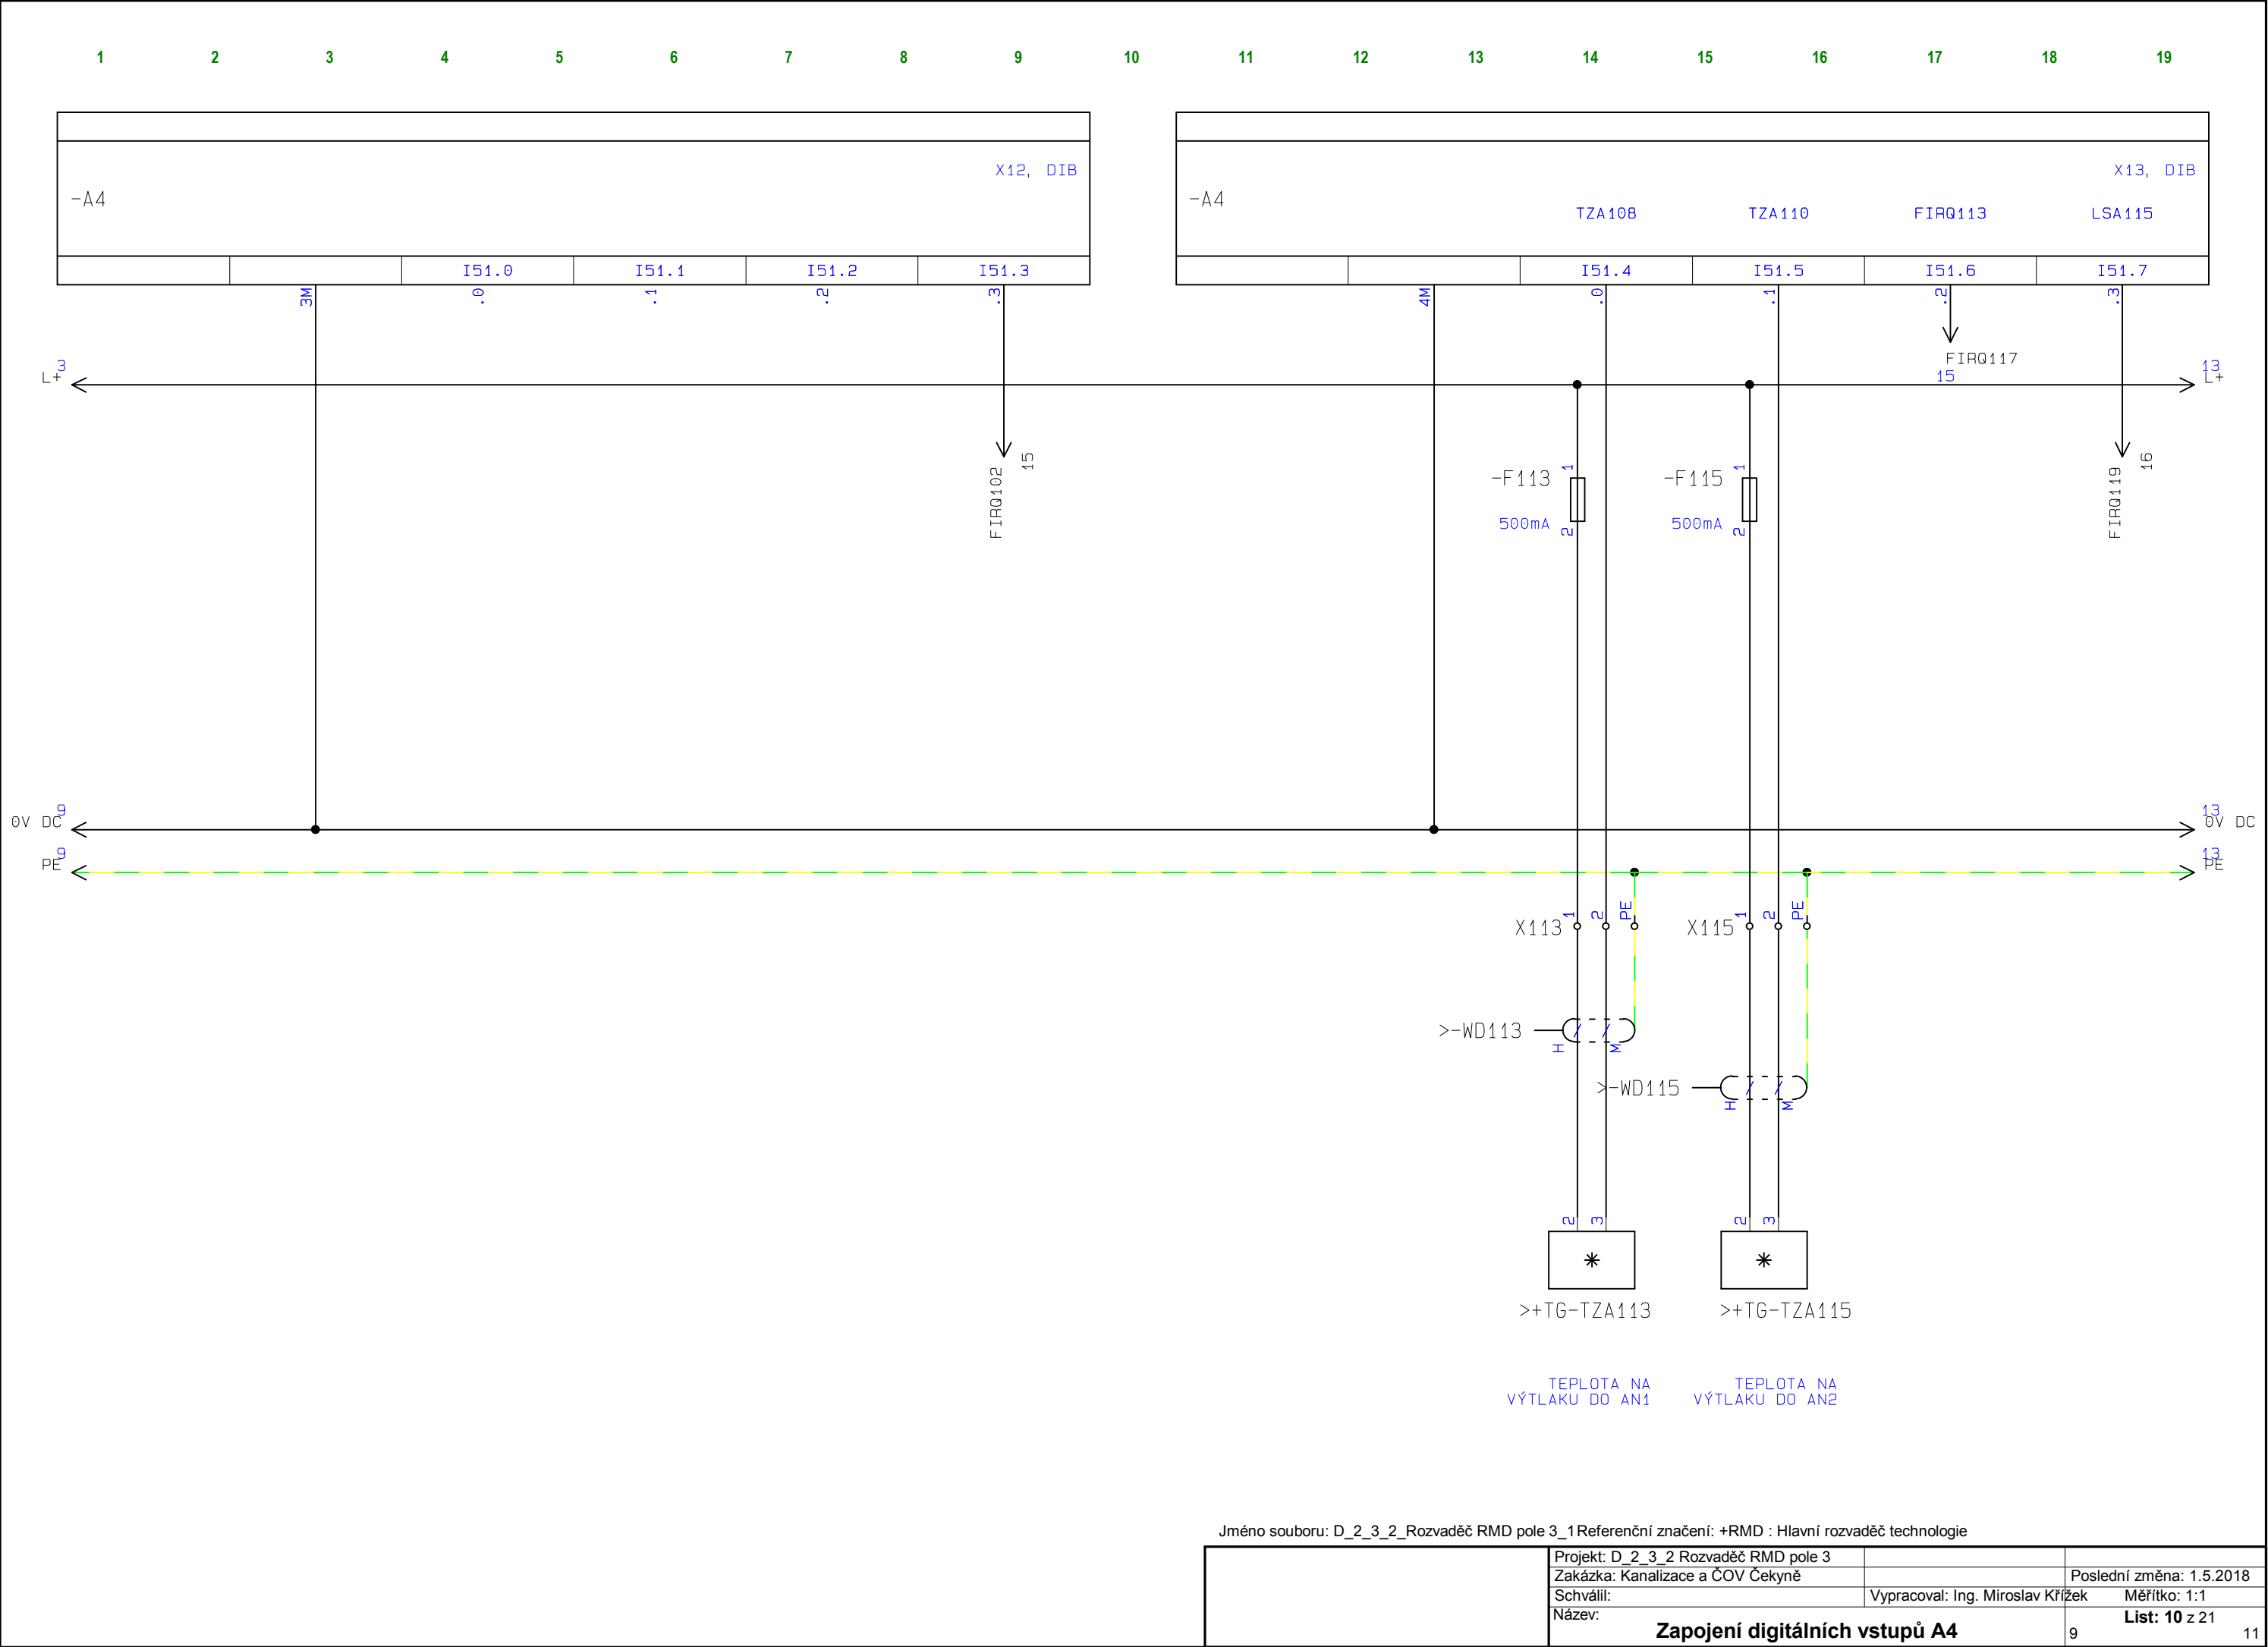


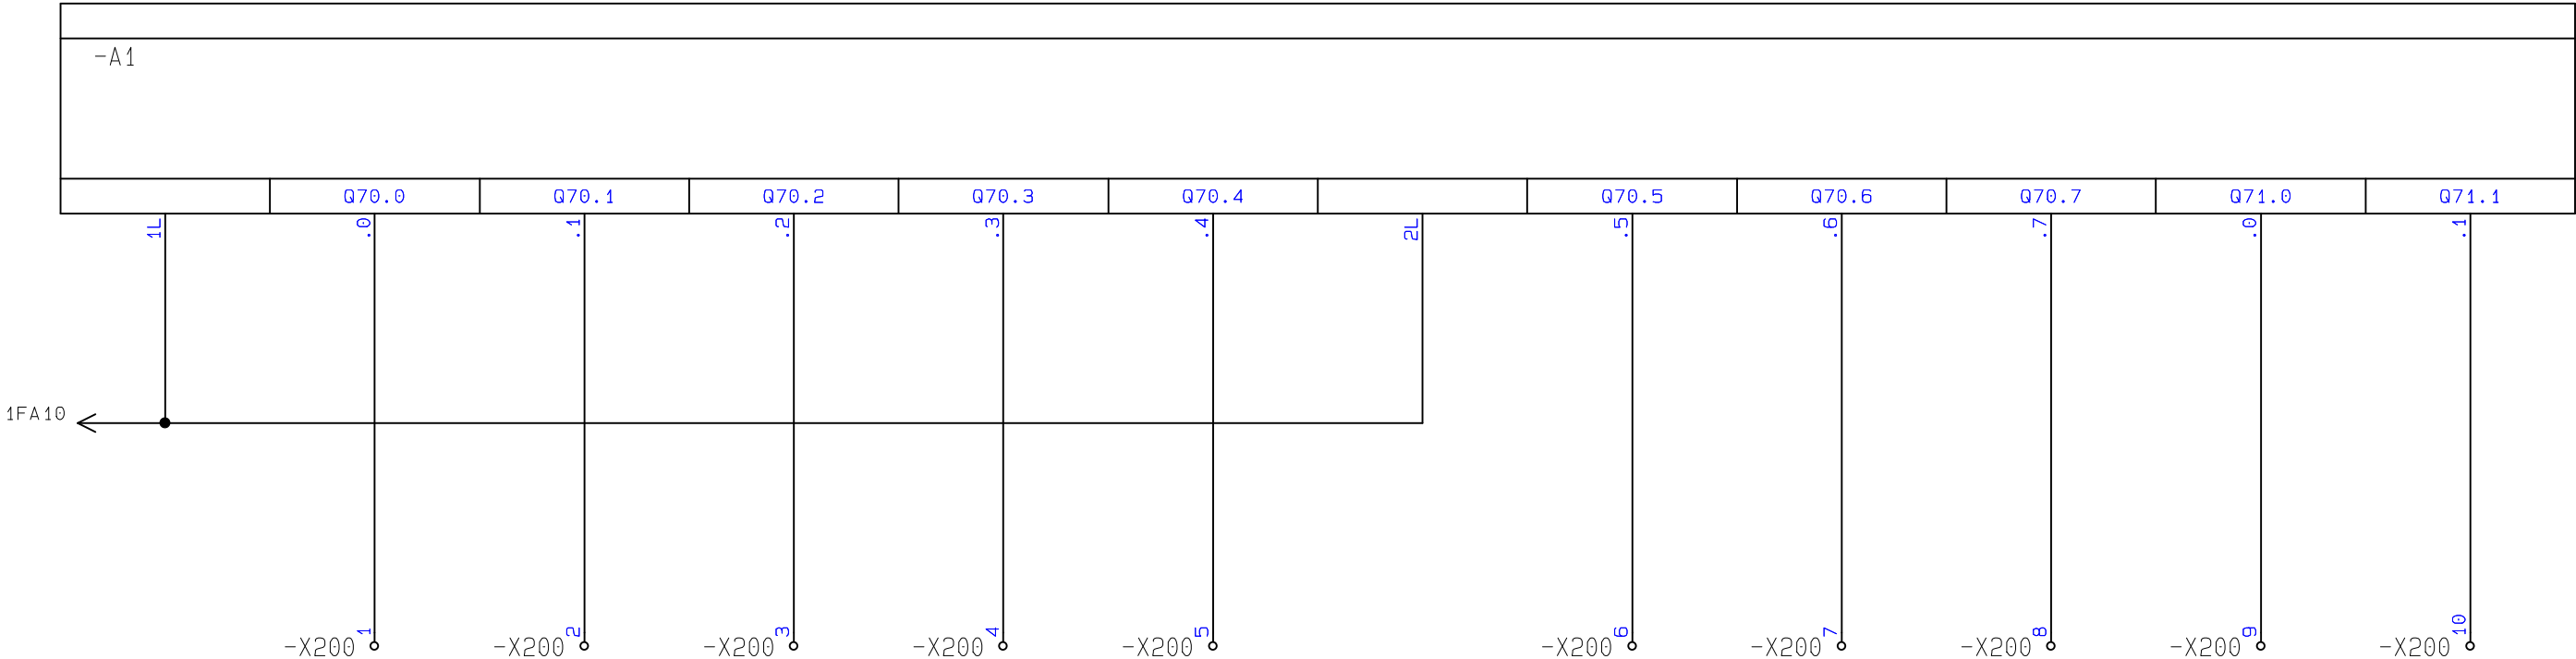



Jméno souboru: D\_2\_3\_2\_Rozvaděč RMD pole 3\_1Referenční značení: +RMD : Hlavní rozvaděč technologie


Projekt: D_2_3_2 Rozvaděč RMD pole 3		Poslední změna: 1.5.2018
Zakázka: Kanalizace a ČOV Čekyně		Měřítko: 1:1
Schválil:		10
Název: Zapojení digitálních vstupů A1		12

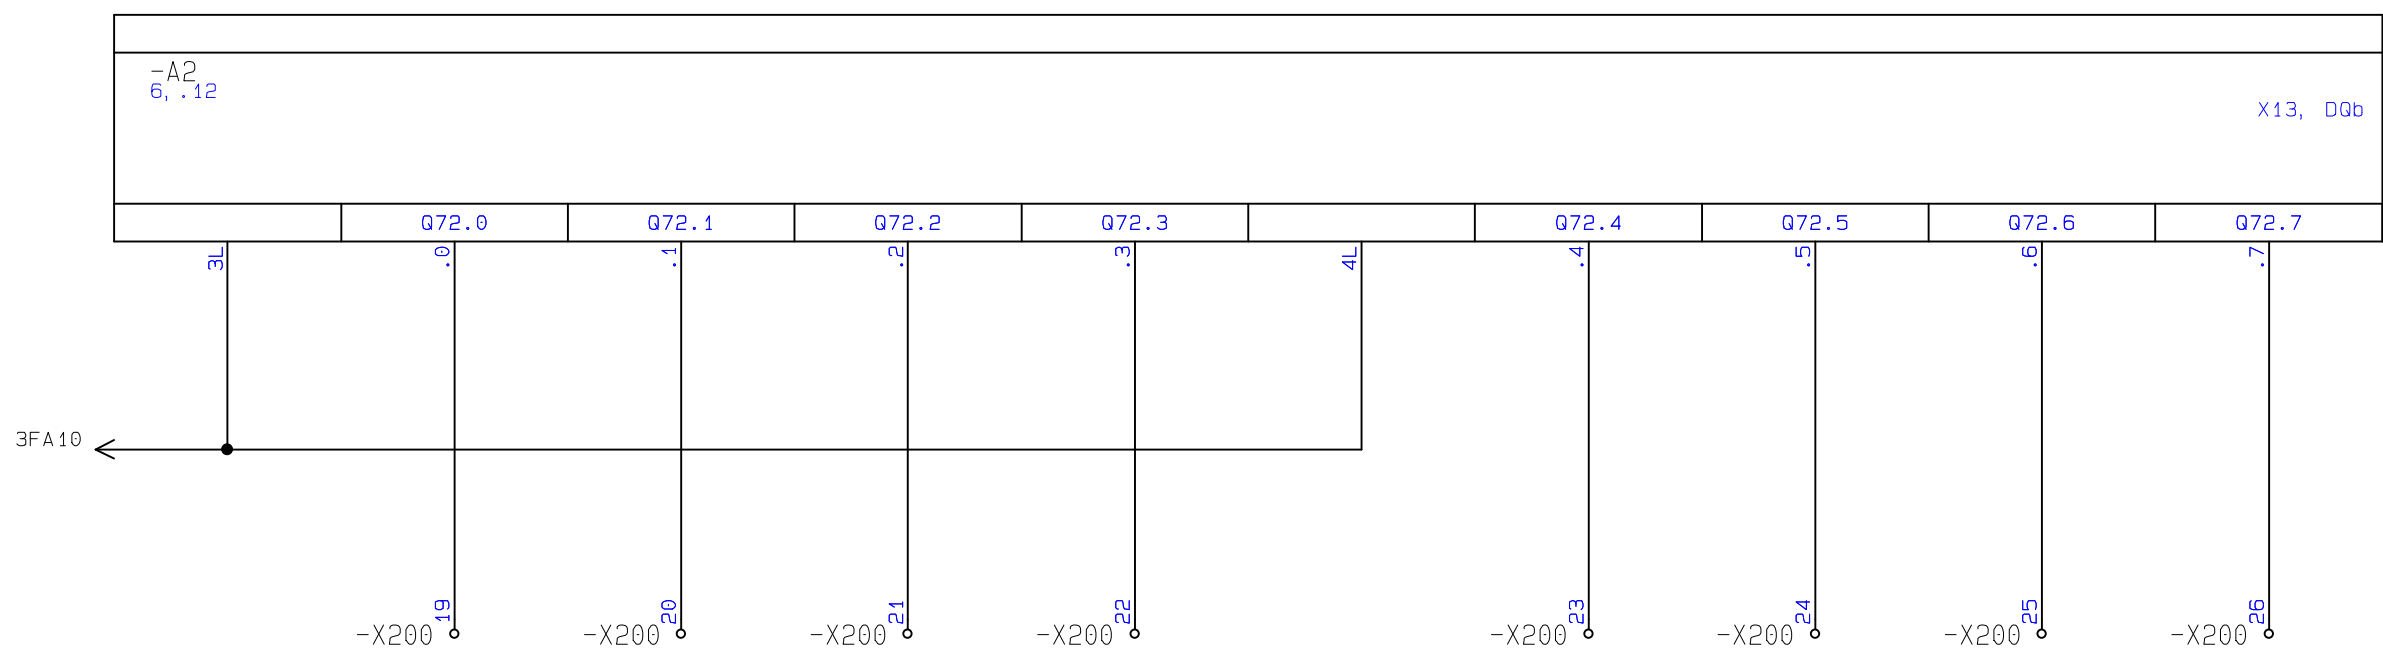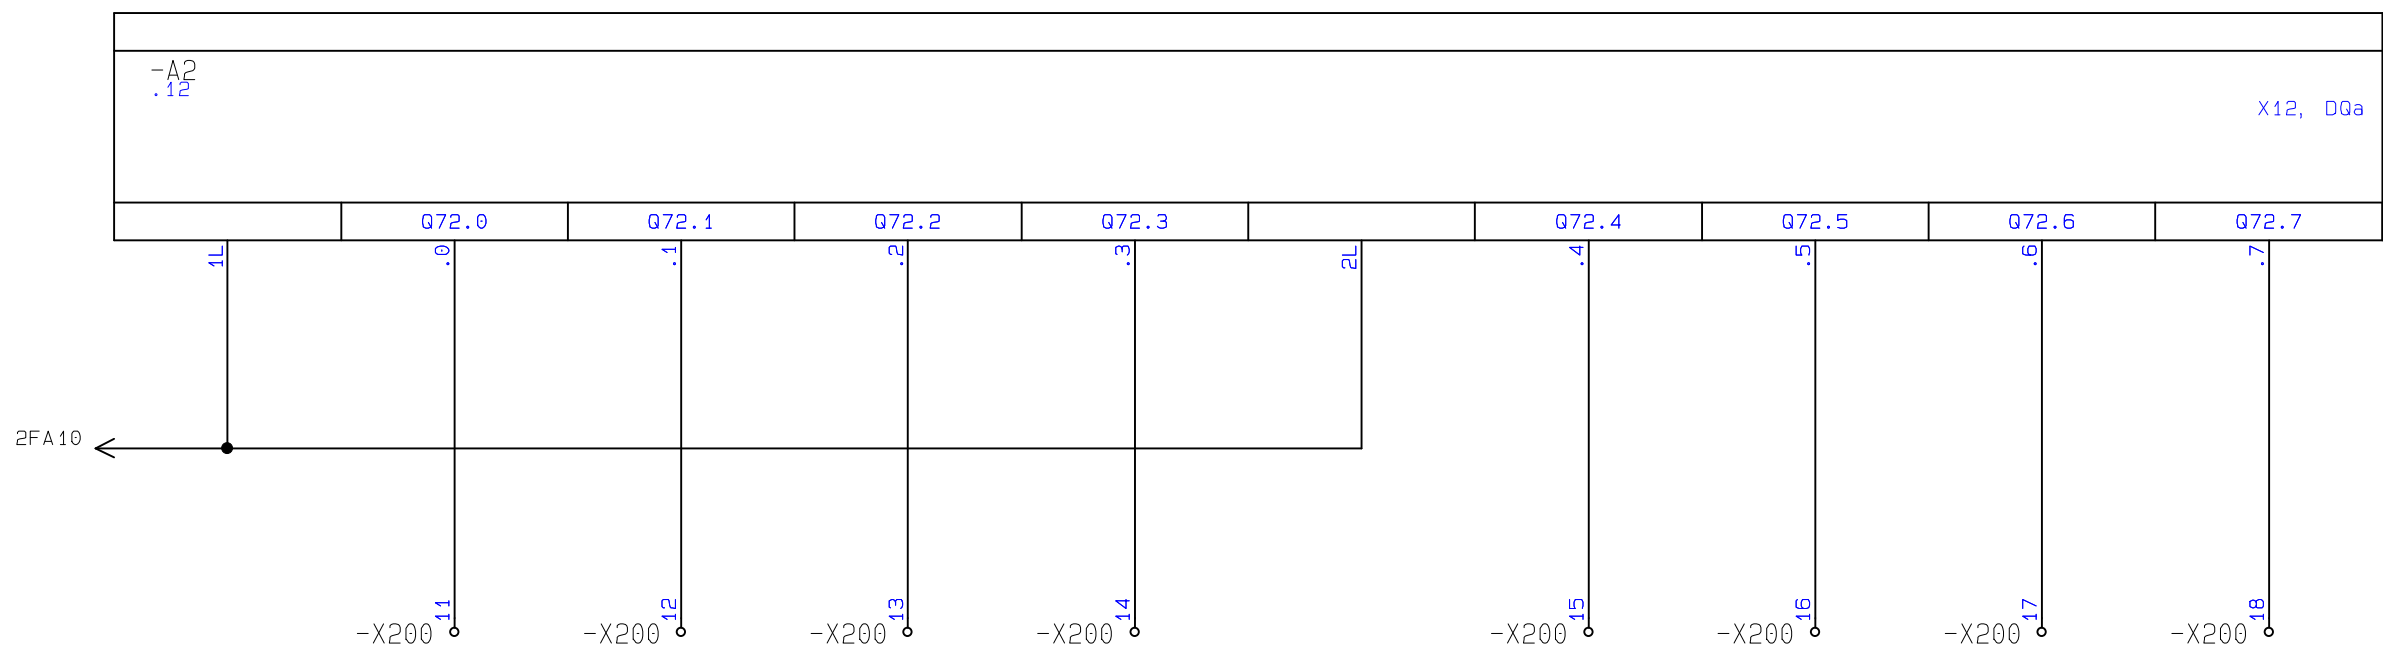

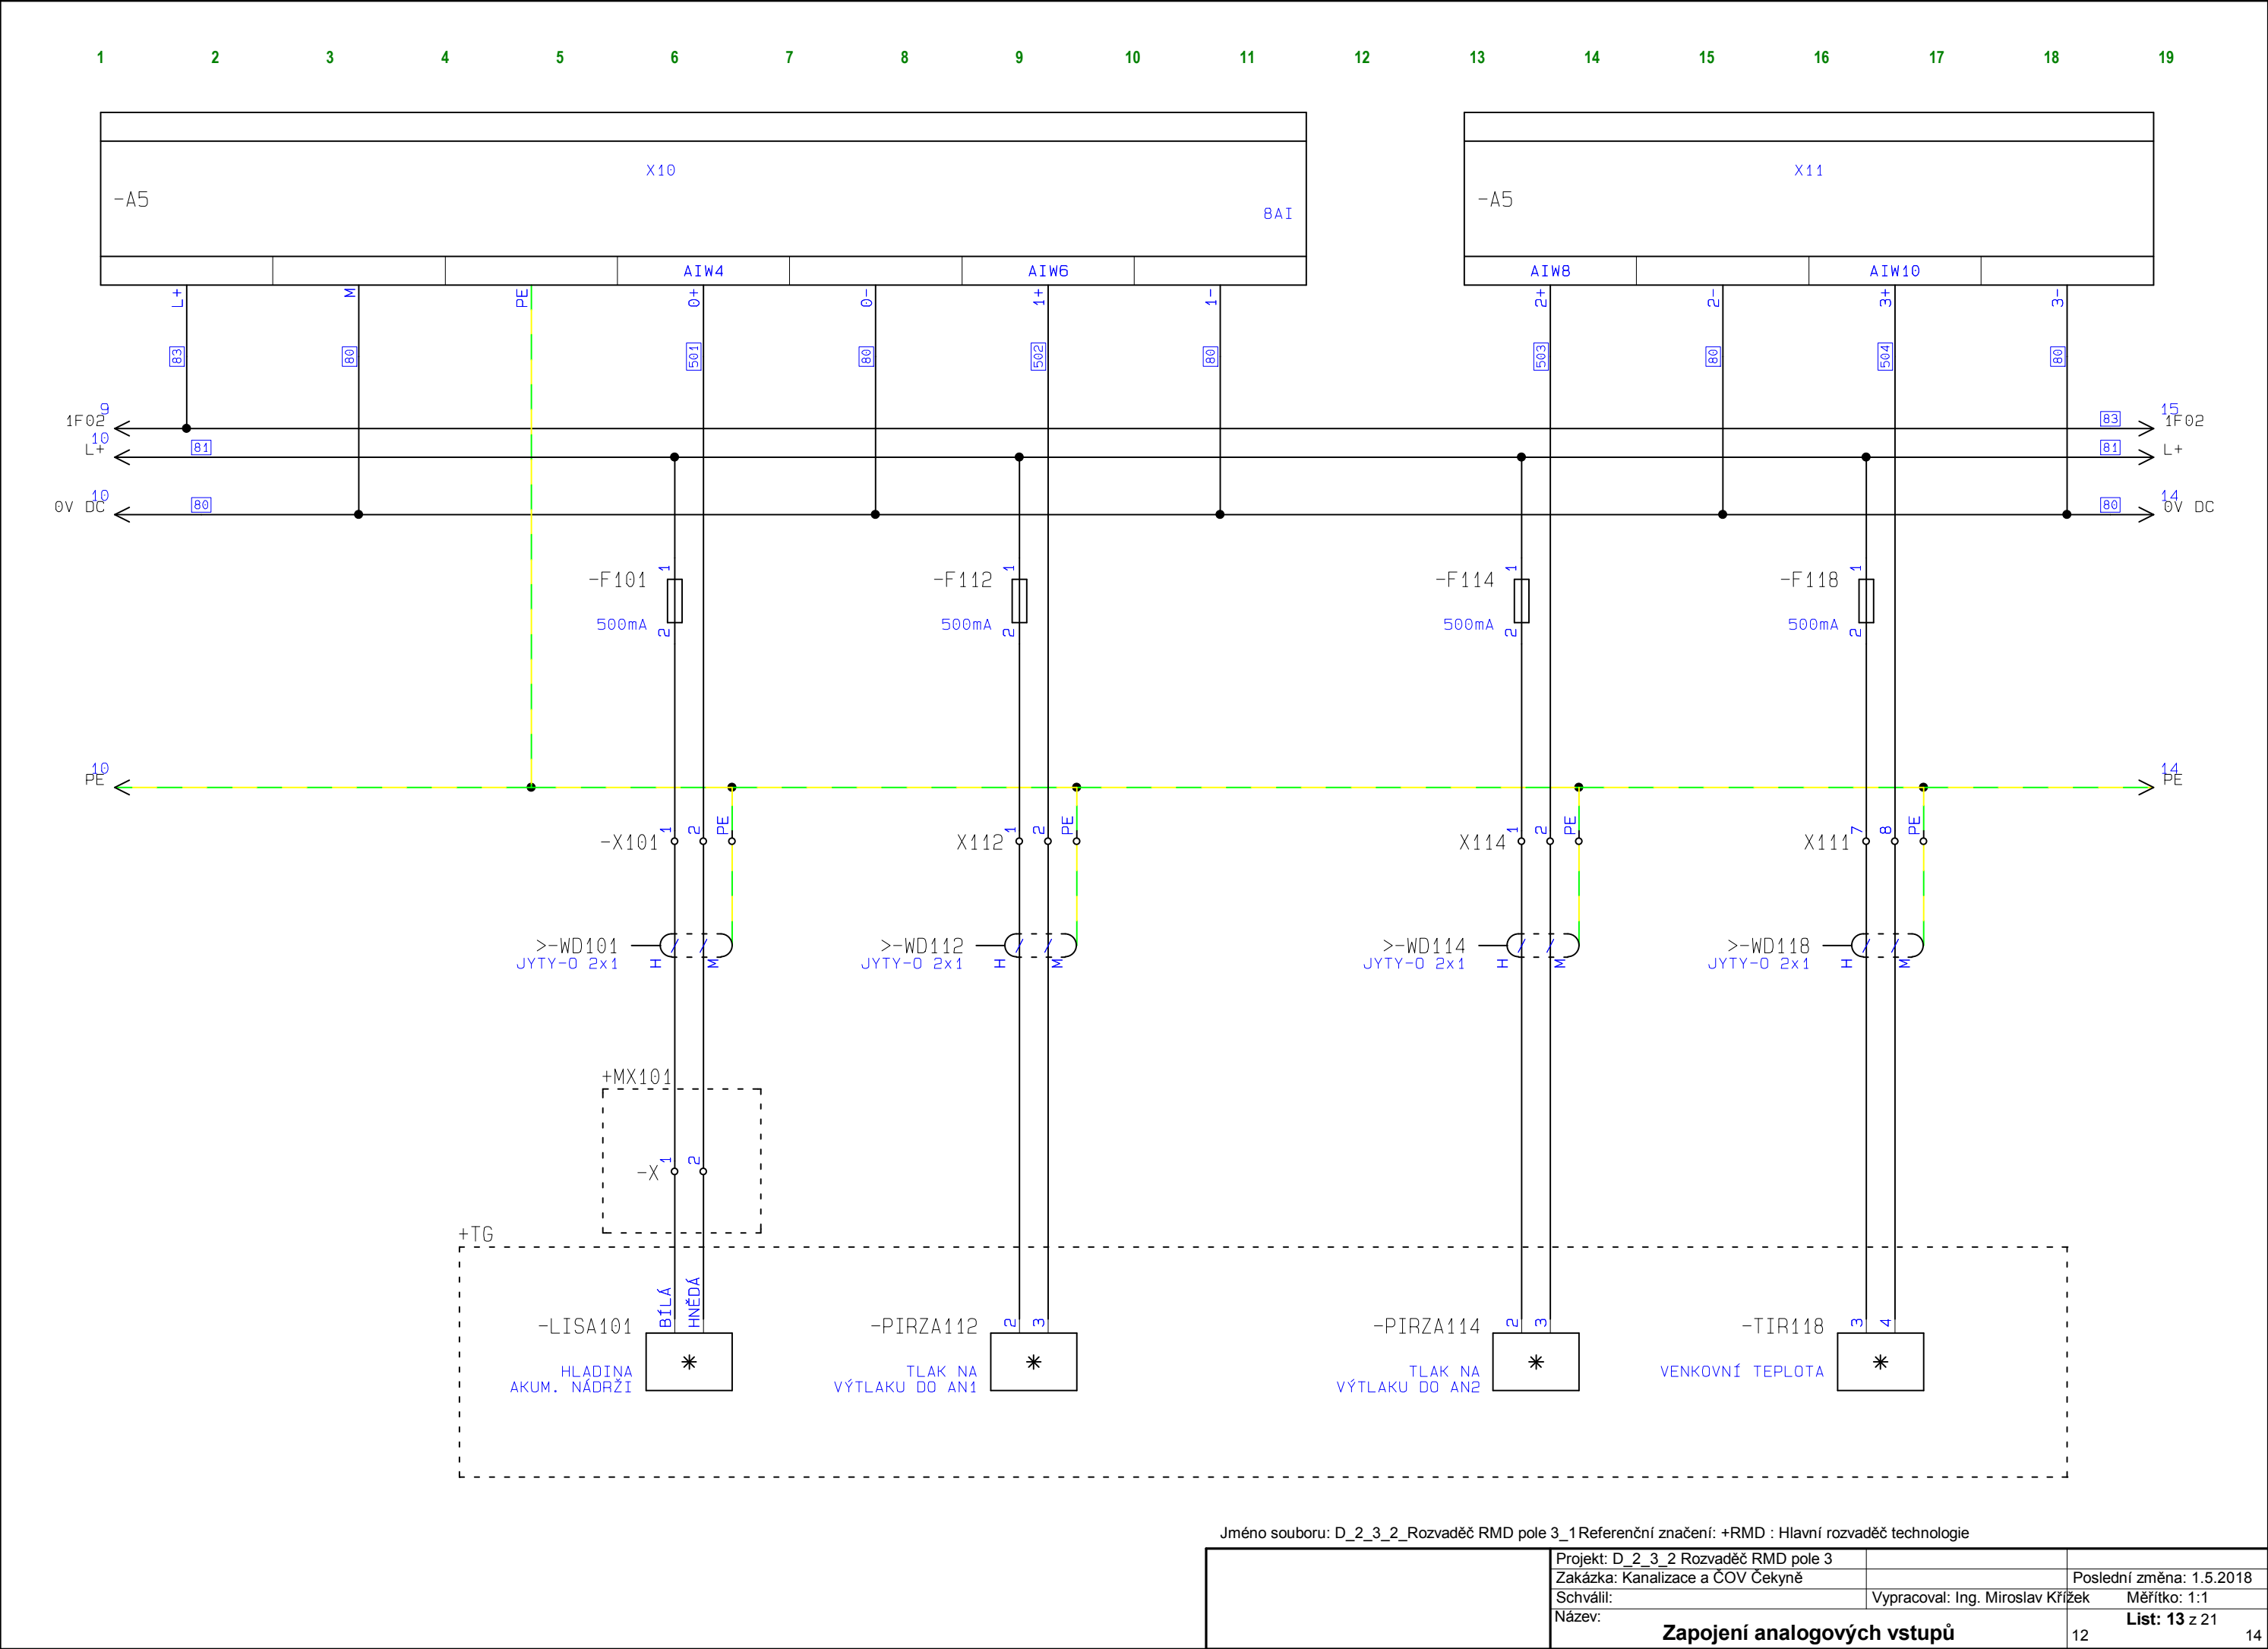


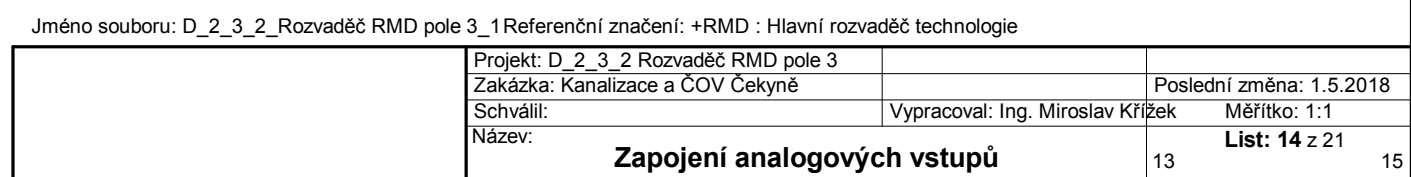

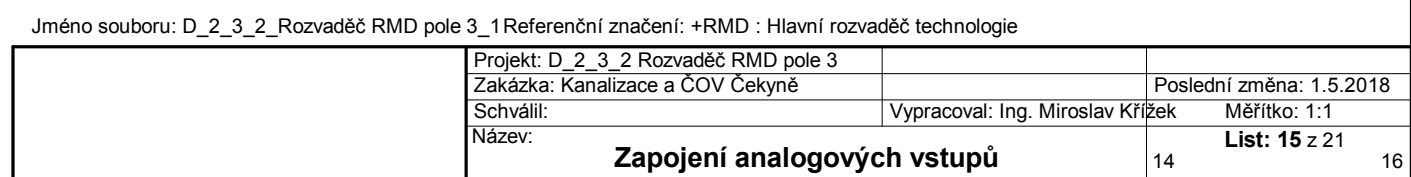

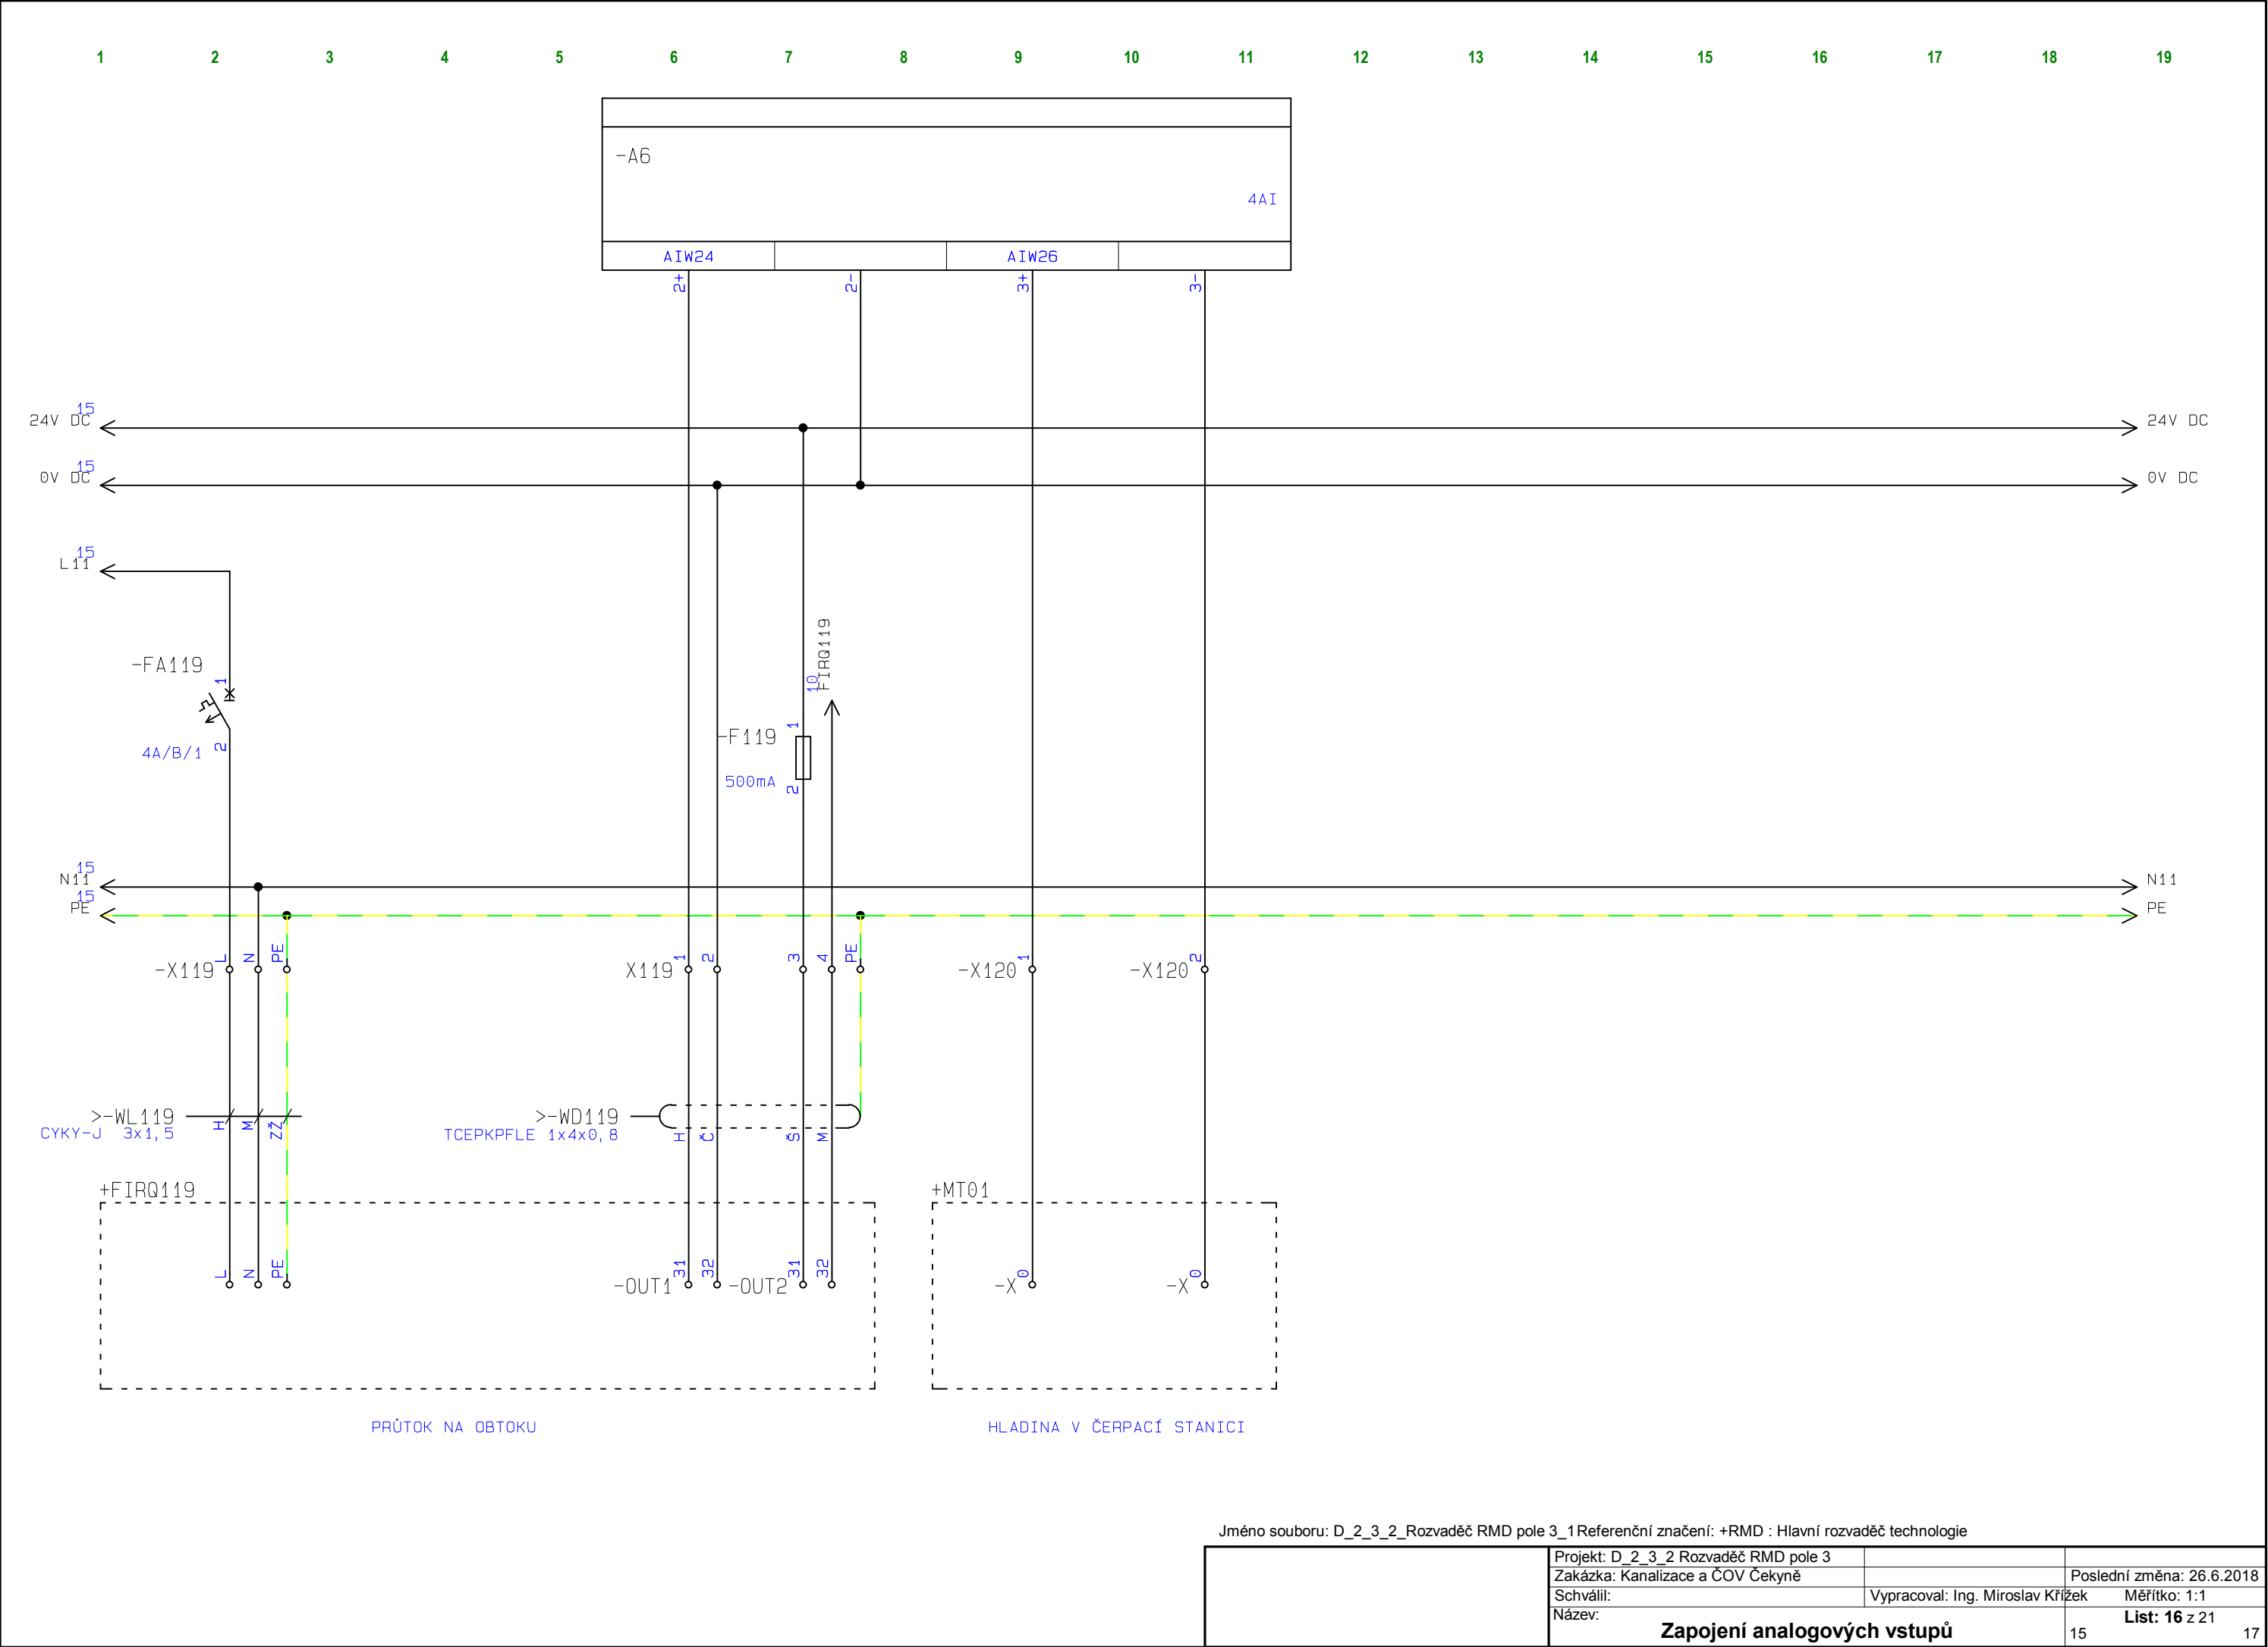



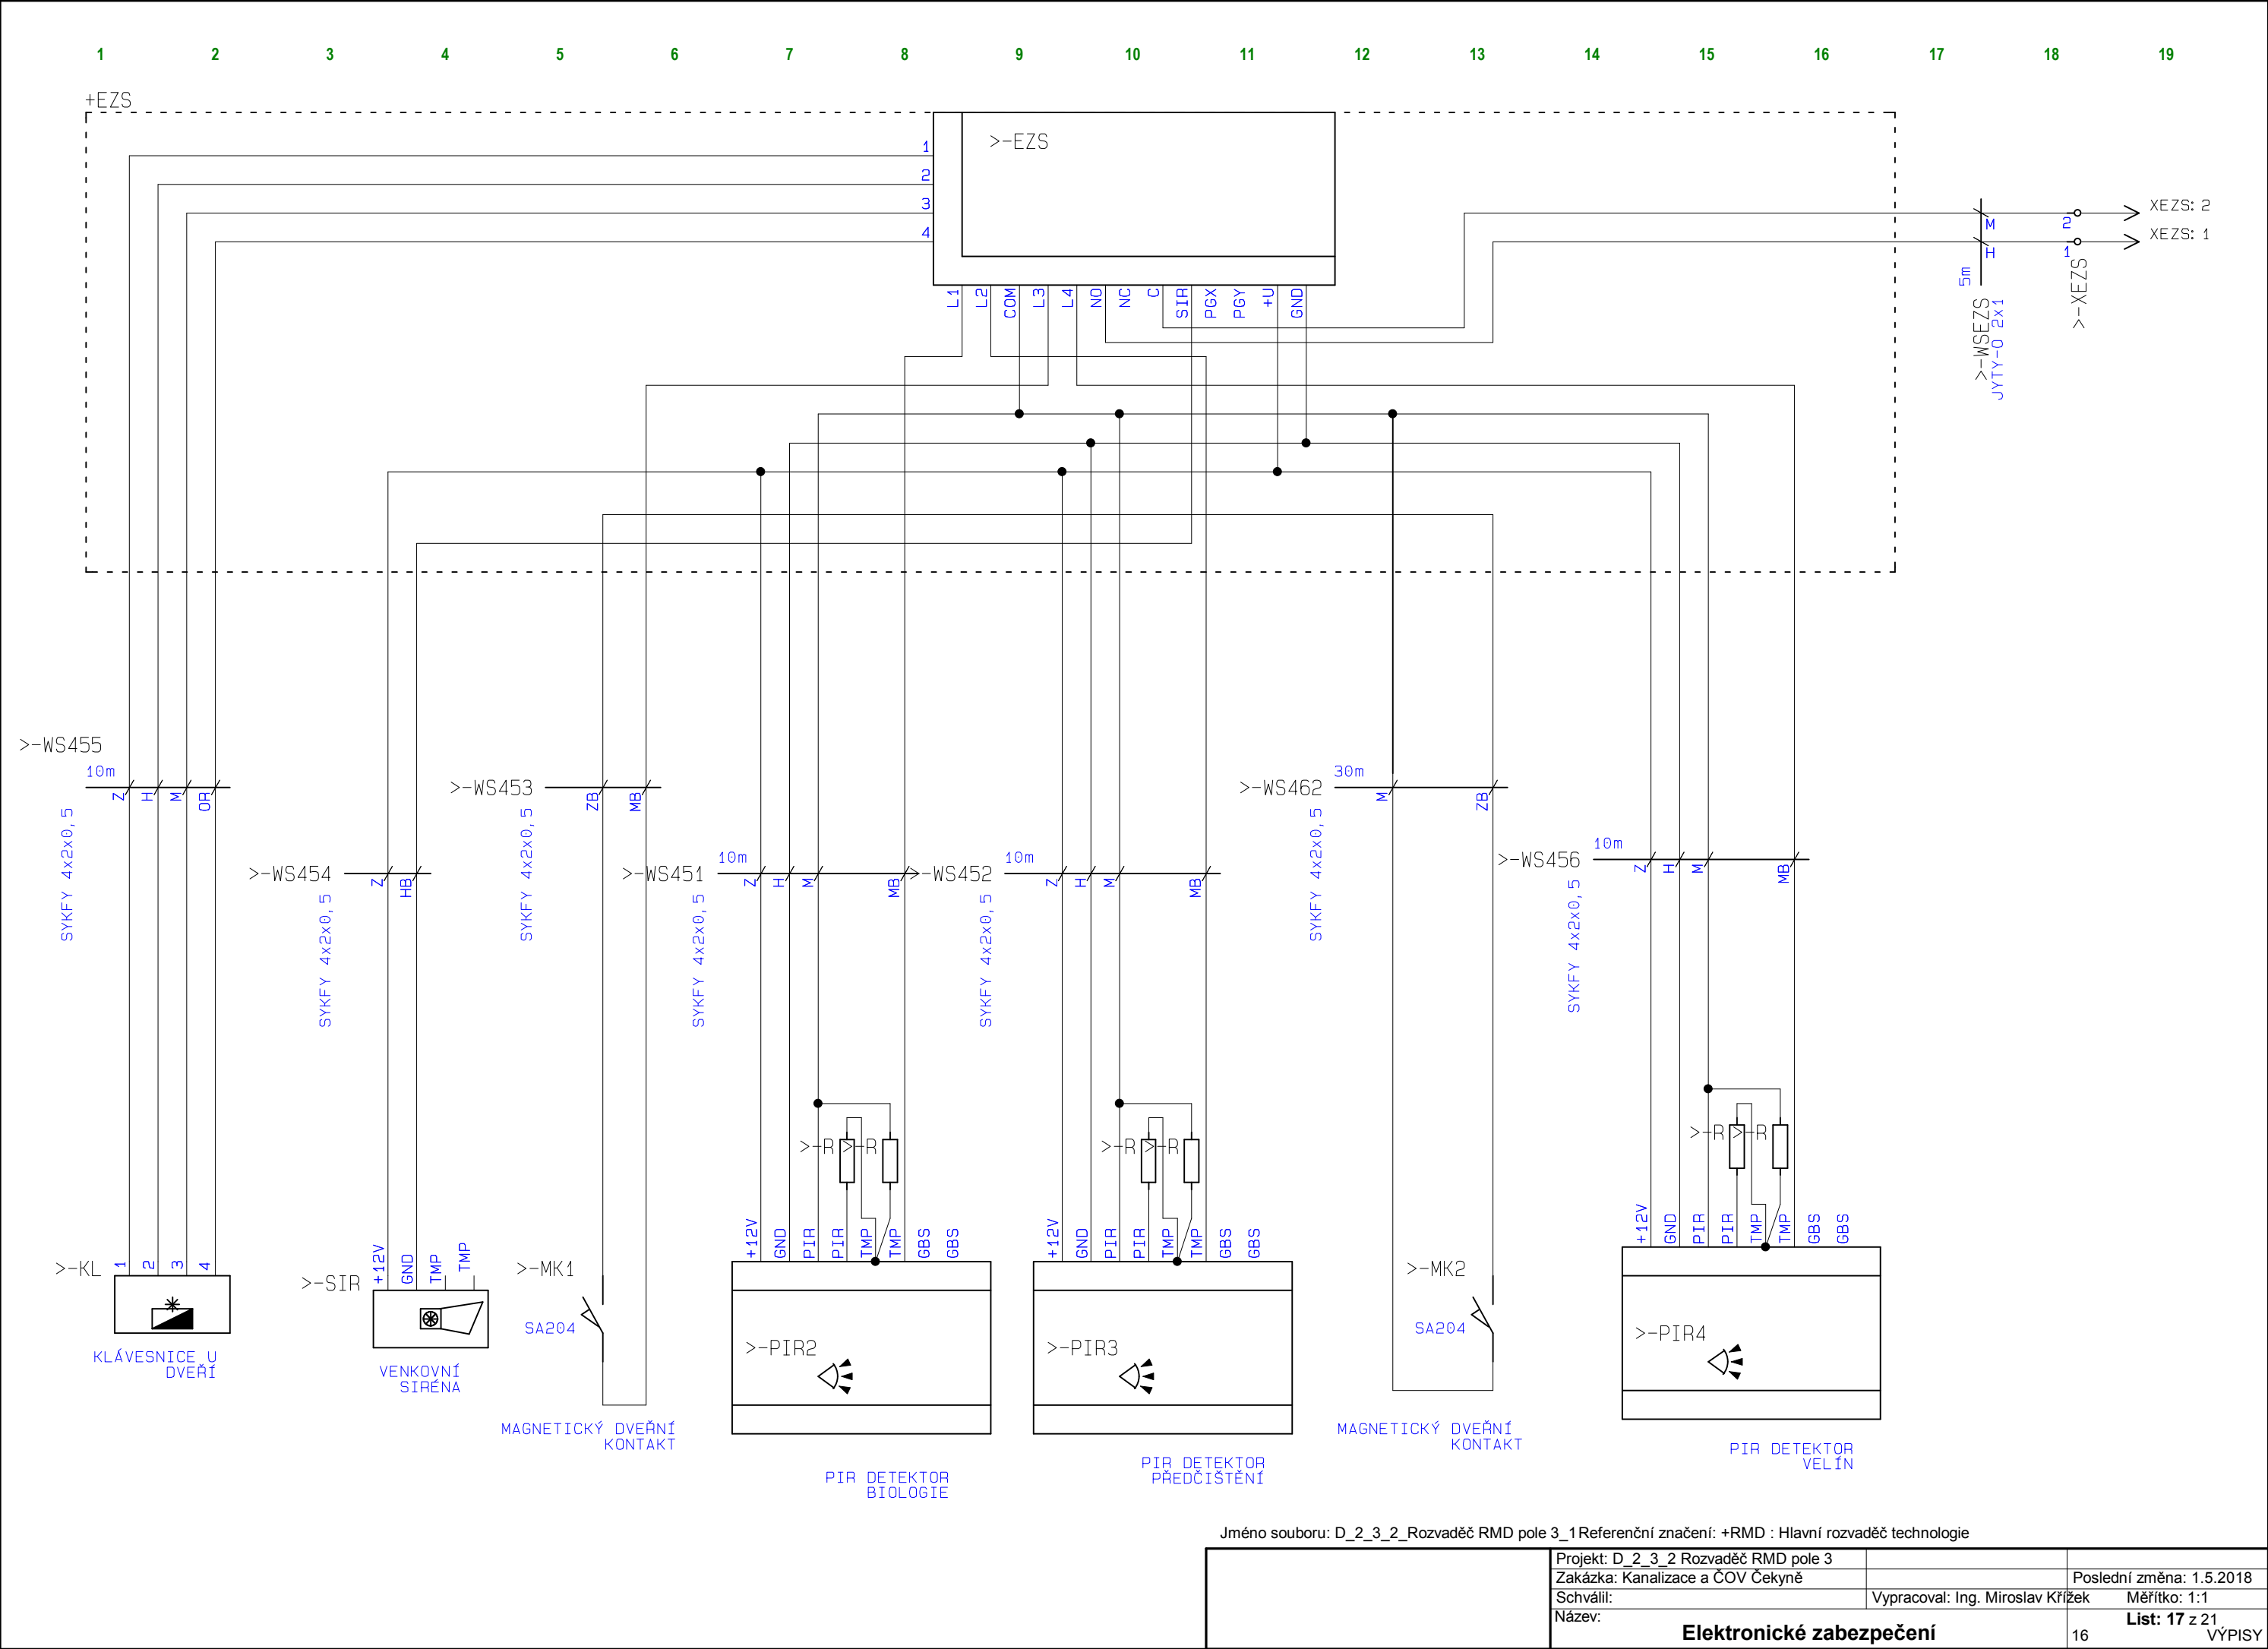

Jméno souboru: D\_2\_3\_2\_Rozvaděč RMD pole 3\_1Referenční značení: +RMD : Hlavní rozvaděč technologie

	Projekt: D_2_3_2 Rozvaděč RMD pole 3	Poslední změna: 1.5.2018	
	Zakázka: Kanalizace a ČOV Čekyně	Vypracoval: Ing. Miroslav Křížek	Měřítka: 1:1
	Schválil:		<b>List: 17 z 21</b>
	Název: <b>Elektronické zabezpečení</b>	16 VÝPISY	







