


ÚZEMÍ
POVRCH ÚZEMÍ
PARCELY

VZDÁLENOST ŠACHET

NÁZVY ŠACHET

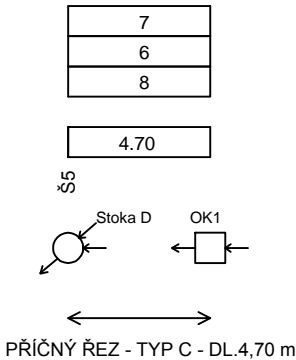

- LEGENDA:
- 1) 250 - PLASTOVÉ POTRUBÍ - 3.40
 - 2) 108.46 - 2.21
 - 3) 55.32 - 4.70
 - 4) 59.24 - 1.89
 - 5) 200 - PLASTOVÉ POTRUBÍ - 1.30
 - 6) Zpevněná kom. - dlažba
 - 7) Dolní Újezd u Lipníka nad B.
 - 8) dle přílohy E.6 seznam parcel

Podélný profil propojení č.1

MĚŘÍTKO 1:250 / 1:100

KÓTA UPRAVENÉHO TERÉNU


HLOUBKA VÝKOPU

KÓTA DNA POTRUBÍ

KÓTA TERÉNU

STANIČENÍ [Km],[m]

SKLON [promile] - DÉLKA [m]
DN [mm] - MATERIÁL - DÉLKA [m]
KAPACITA [l/s] - RYCHLOST [m/s] (dle: Colebrook)

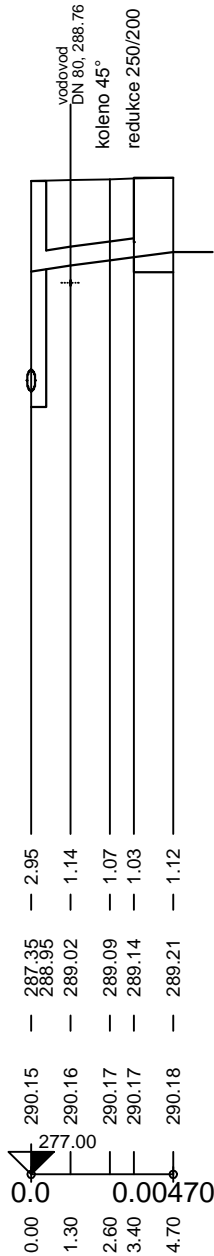

3	
1	5
2	4

PROPOJOVACÍ POTRUBÍ Č.2-5 JSOU NAZNAČENA V SIT 1:250

Revize	Revizi provedl	Datum revize

PROJEKTY VODAM s.r.o. Galašova 158, 753 01 Hranice tel.: 581 607 107, fax: 581 604 878 E-mail: vodam@vodam.cz www.vodam.cz			
HIP	ING.PETR MATUŠKA	DATUM	
ZODPOVĚDNÝ PROJEKTANT	ING.STANISLAV JURÁŇ	09/2014	
VYPRACOVAL	ING.STANISLAV JURÁŇ	AUTORIZAČNÍ PODPIS	
TECHNICKÁ KONTROLA			
ZADAVATEL	OBEC DOLNÍ ÚJEZD	ZAK. ČÍSLO	04.164
OKRES	PŘEROV	ARCH. ČÍSLO	1990
KRAJ	OLOMOUCKÝ	MĚŘÍTKO	1:250/100
PROJEKT KANALIZACE DOLNÍ ÚJEZD, SKOKY, STAMĚŘICE			PARÉ
OBJEKT SO 01 - KANALIZACE DOLNÍ ÚJEZD, SKOKY, STAMĚŘICE			STUPEŇ DPS
PŘÍLOHA PODÉLNÉ PROFILY PROPOJOVACÍHO POTRUBÍ			ČÍSLO PŘÍLOHY D.1.2.10