


KANALIZACE DOLNÍ ÚJEZD, SKOKY, STAMĚŘICE

KŘÍŽENÍ S PLYNOVODEM

PŘÍČNÝ ŘEZ

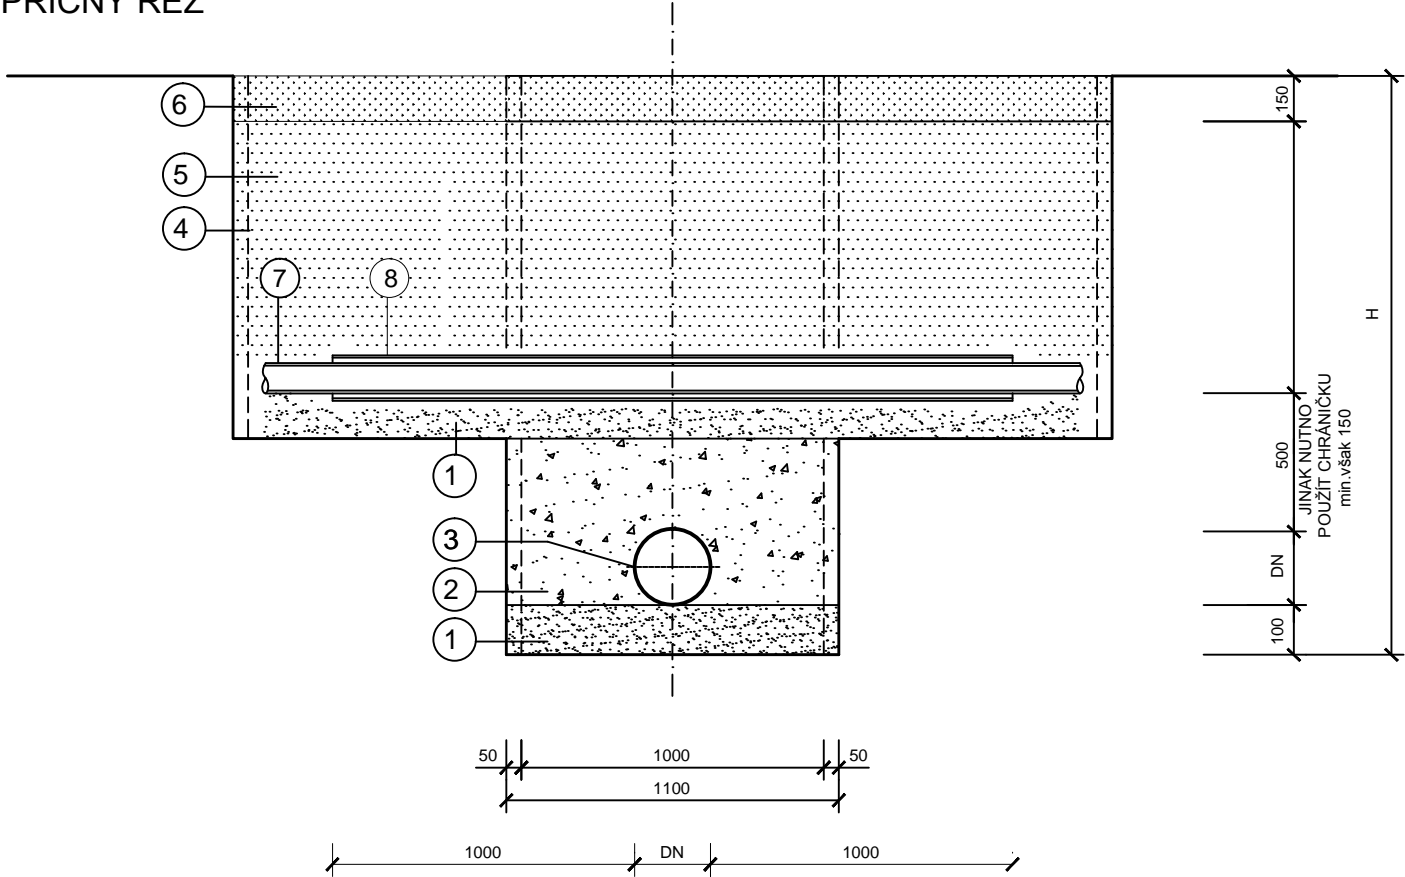


POPIS:

- 1 PÍSKOVÝ PODSYP POTRUBÍ TL. 150 mm
- 2 POSTUPNĚ HUTNĚNÝ OBSYP S OBSAHEM FRAKCE 0-22 mm
- 3 KANALIZAČNÍ POTRUBÍ
- 4 PŘÍLOŽNÉ PAŽENÍ DLE POTŘEBY
- 5 HUTNĚNÝ ZÁSYP RÝHY VYTŘÍDĚNOU ZEMINOU, POD KRAJSKOU KOMUNIKACÍ KAMENIVEM DRCENÝM JEMNÝM
- 6 UVEDENÍ TERÉNU DO PŮVODNÍHO STAVU
- 7 VEDENÍ STL PLYNU
- 8 DĚLENÁ CHRÁNIČKA
- H HLOUBKA VÝKOPU

ŘEZ DĚLENOU CHRÁNIČKOU



PŮDORYS

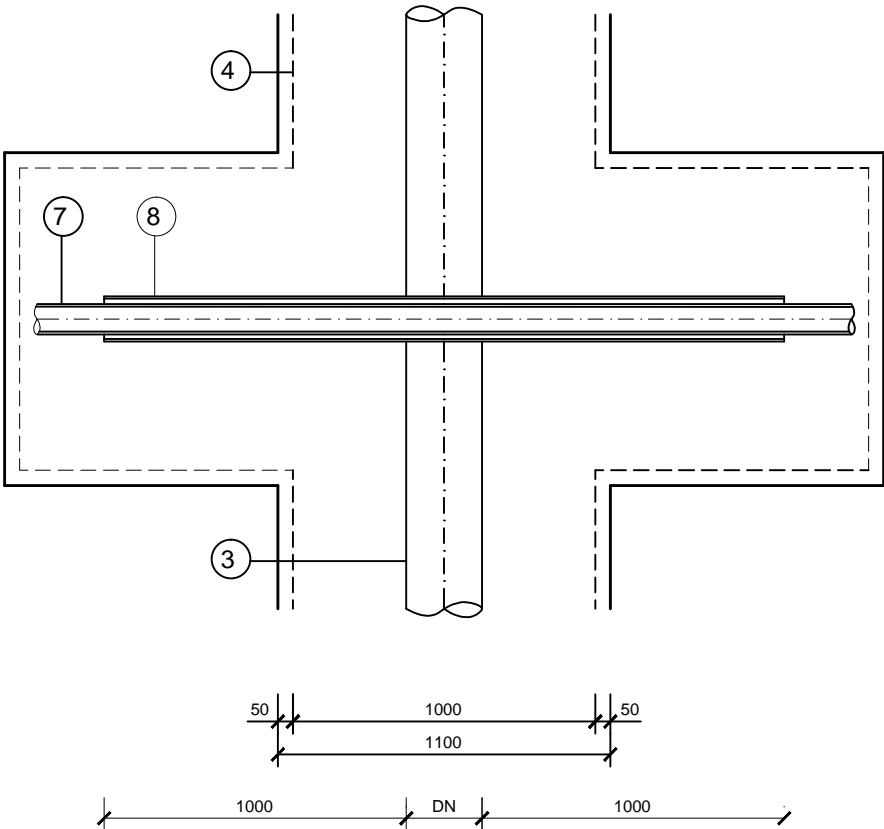

Revize	Revizi provedl	Datum revize
--------	----------------	--------------

PROJEKTY VODAM s.r.o. Galašova 158, 753 01 Hranice tel.: 581 607 107, fax: 581 604 878 E-mail: vodam@vodam.cz www.vodam.cz			
HIP	ING.PETR MATUŠKA	DATUM	10/2015
ZODPOVĚDNÝ PROJEKTANT	ING.STANISLAV JURÁŇ	AUTORIZAČNÍ PODPIS	
VYPRACOVAL	ING.STANISLAV JURÁŇ		
TECHNICKÁ KONTROLA			
ZADAVATEL	OBEC DOLNÍ ÚJEZD	ZAK. ČÍSLO	04.164
OKRES	PŘEROV	ARCH. ČÍSLO	1990
KRAJ	OLOMOUCKÝ	MĚŘÍTKO	
PROJEKT KANALIZACE DOLNÍ ÚJEZD, SKOKY, STAMĚŘICE I.ETAPA			PARÉ
OBJEKT SO 01 - KANALIZACE DOLNÍ ÚJEZD, SKOKY, STAMĚŘICE			STUPEŇ DPS
PŘÍLOHA KŘÍŽENÍ S PLYNOVODEM			ČÍSLO PŘÍLOHY D.1.9