


KANALIZACE DOLNÍ ÚJEZD,SKOKY,STAMĚŘICE
SITUACE ČERPACÍ STANICE ČS-1 1:250

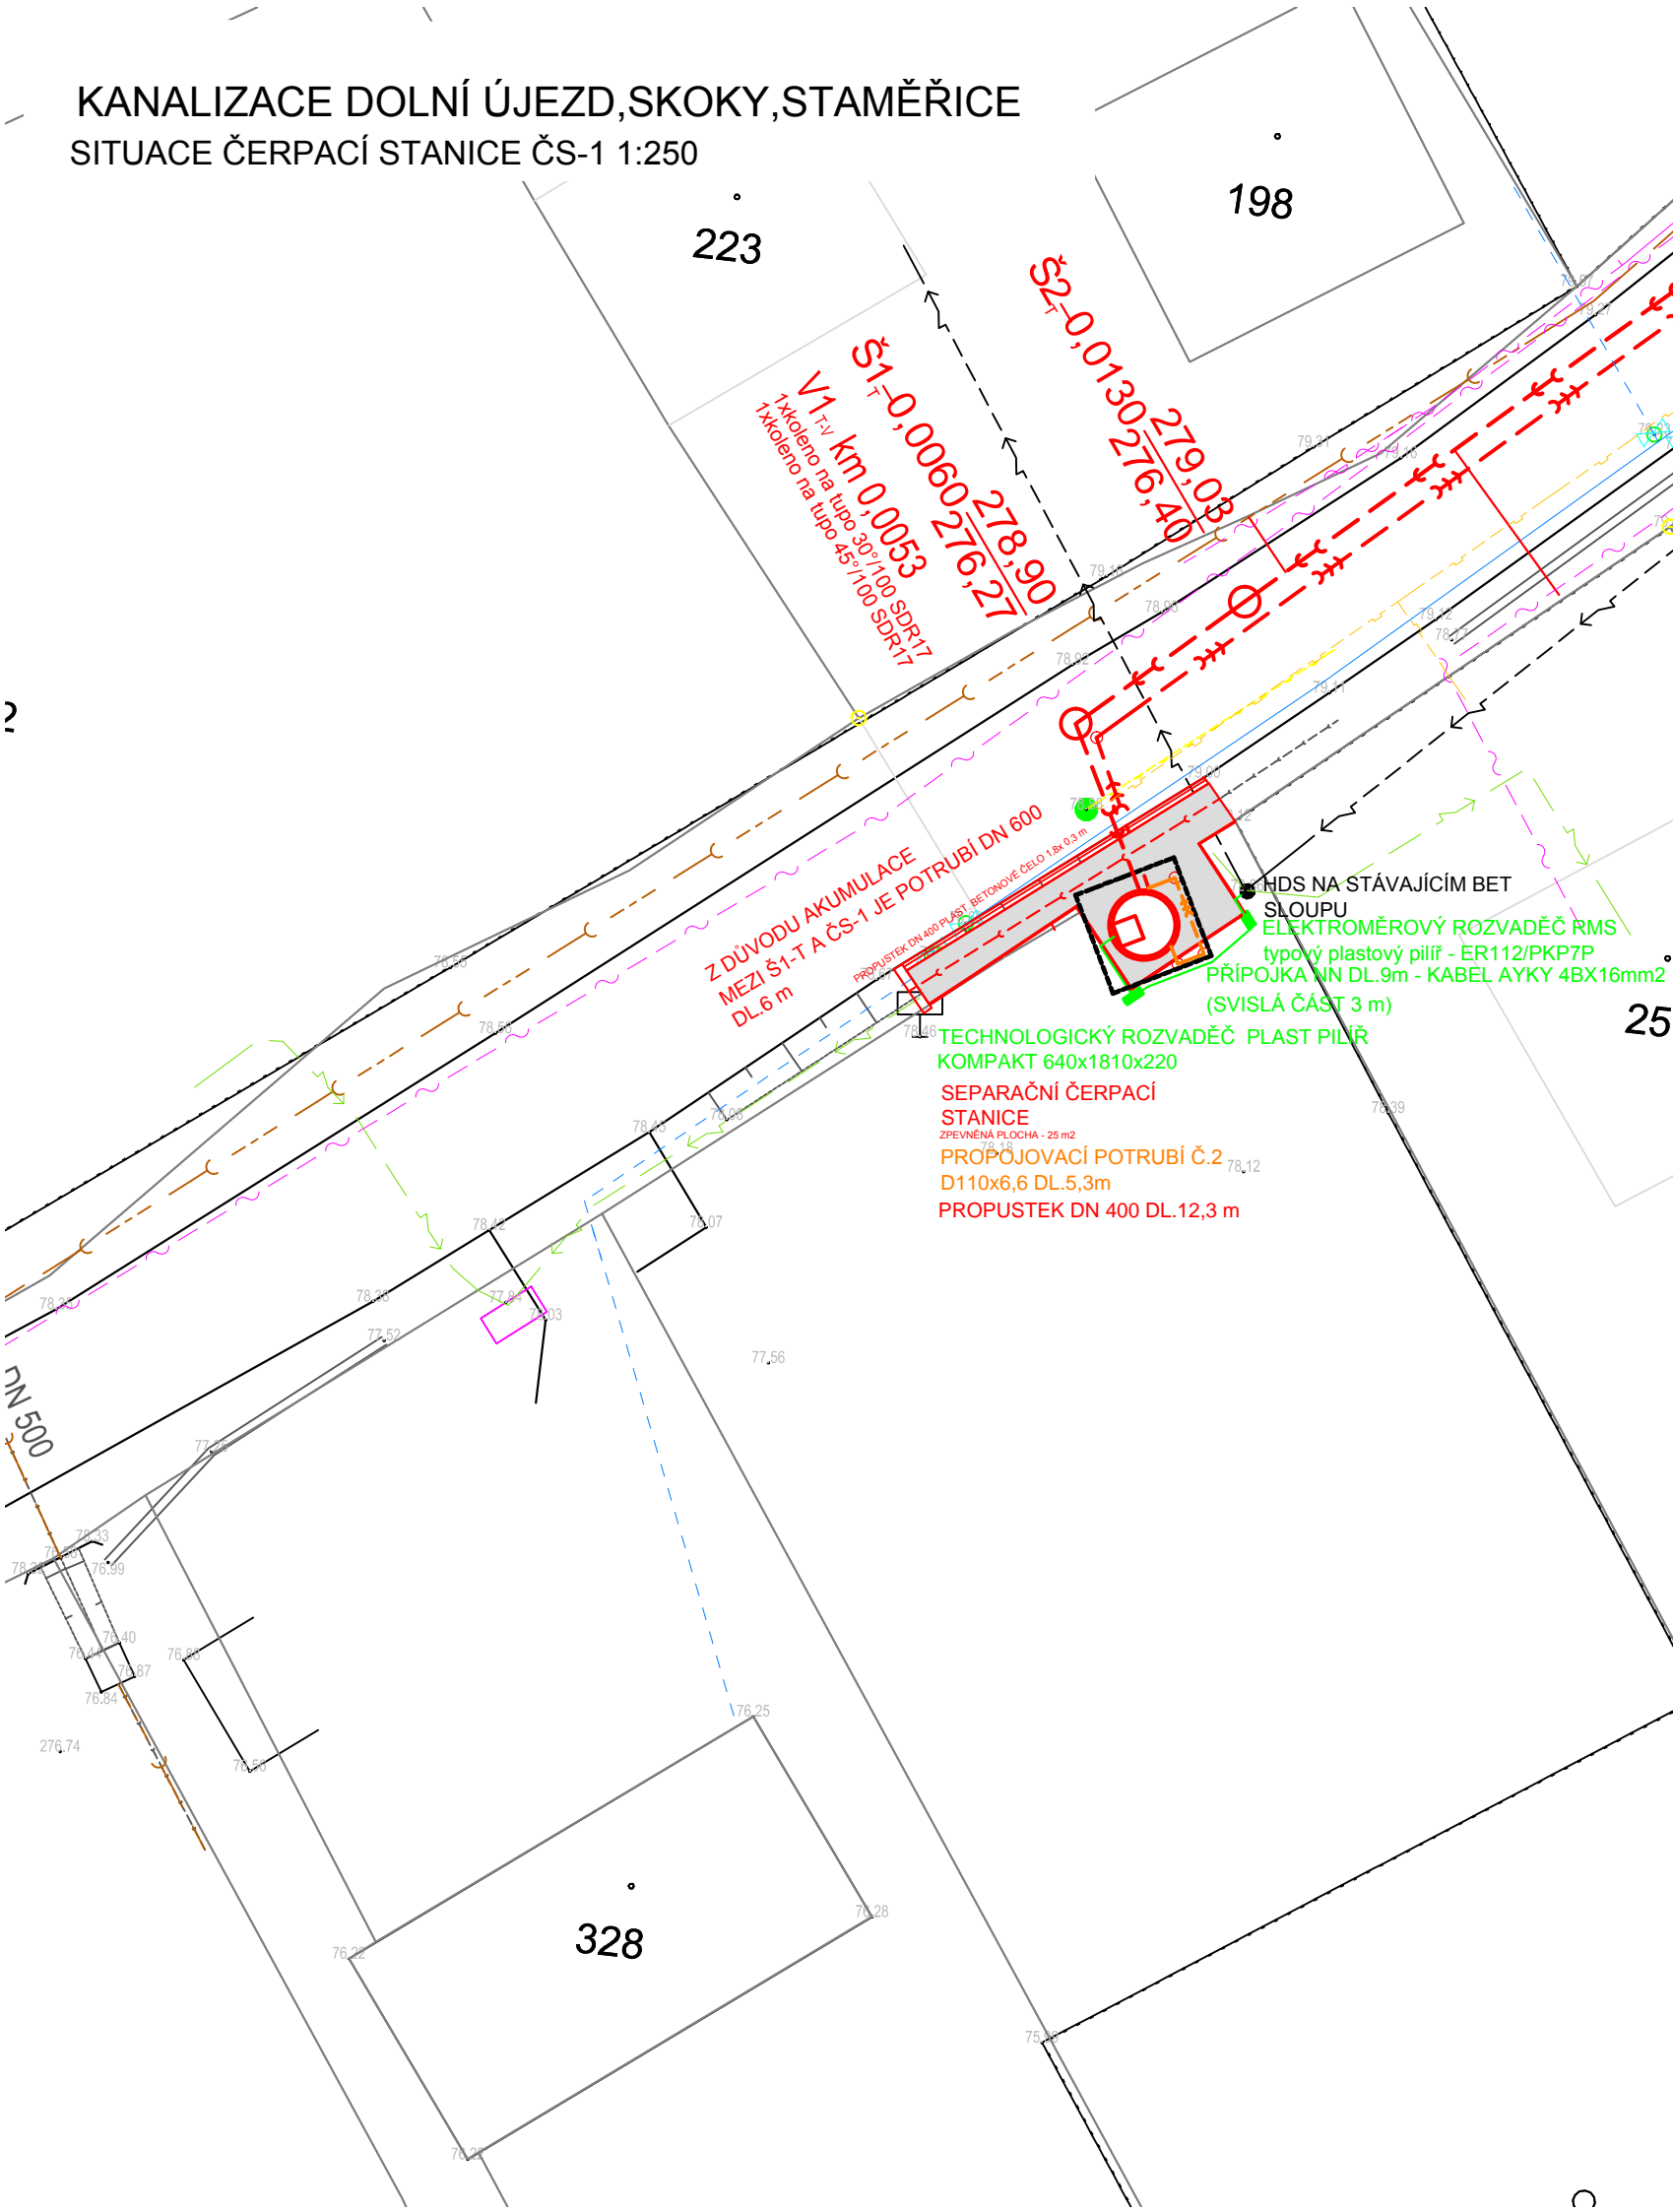


LEGENDA:

- SPLAŠKOVÁ KANALIZACE
- SPLAŠKOVÝ KANALIZAČNÍ VÝTLAK
- STÁVAJÍCÍ JEDNOTNÁ - SKOKY
- STÁVAJÍCÍ JEDNOTNÁ KANALIZACE
- STÁVAJÍCÍ VODOVOD
- STÁVAJÍCÍ SDĚLOVACÍ KABEL
- STÁVAJÍCÍ PODZEMNÍ VEDENÍ NN
- STÁVAJÍCÍ NADZEMNÍ VEDENÍ NN
- STÁVAJÍCÍ PLYNOVOD
- VÝKOPOVÁ JÁMA PAŽENÁ

SOUŘADNICOVÝ SYSTÉM: JTSK
VÝŠKOVÝ SYSTÉM: BALT p.v.

Revize	Revizi provedl	Datum revize

PROJEKTY VODAM s.r.o. Galašova 158, 753 01 Hranice tel.: 581 607 107, fax: 581 604 878 E-mail: vodam@vodam.cz www.vodam.cz			
HIP	ING.PETR MATUŠKA	DATUM	
ZODPOVĚDNÝ PROJEKTANT	ING.STANISLAV JURÁŇ	10/2015	
VYPRACOVAL	ING.STANISLAV JURÁŇ	AUTORIZAČNÍ PODPIS	
TECHNICKÁ KONTROLA			
ZADAVATEL	OBEC DOLNÍ ÚJEZD	ZAK. ČÍSLO	04.164
OKRES	PŘEROV	ARCH. ČÍSLO	1990
KRAJ	OLOMOUCKÝ	MĚŘÍTKO	1:250
PROJEKT KANALIZACE DOLNÍ ÚJEZD, SKOKY, STAMĚŘICE I. ETAPA			PARÉ
OBJEKT SO 01 - KANALIZACE DOLNÍ ÚJEZD, SKOKY, STAMĚŘICE			STUPEŇ DPS
PŘÍLOHA SITUACE ČERPACÍ STANICE ČS-1 A PŘÍPOJKY NN			ČÍSLO PŘÍLOHY D.2.2