



The energy to lead

PROJEKTY VODAM s.r.o.  
Galašova 158  
75301 Hranice

naše značka  
5001372008

vyřizuje  
Jan Štoudek

datum  
30.09.2016

Věc:

**Kanalizace Dolní Újezd, Skoky, Staměřice - II. etapa**

K.ú. - p.č.: Skoky u Staměřic

Stavebník: Obec Dolní Újezd, Dolní Újezd č.p. 155, 75123 Dolní Újezd

Účel stanoviska: Povolení stavby - stavební režim

RWE GasNet, s.r.o., jako provozovatel distribuční soustavy (PDS) a technické infrastruktury, zastoupený RWE Distribuční služby, s.r.o., vydává toto stanovisko:

Toto stanovisko se nevztahuje k jakémukoliv zásahu na stávajícím plynárenském zařízení PZ (přeložka, odpojení, úprava, osazení ochranné trubky, chráničky apod.). Případný zásah na PZ musí být řešen samostatným stanoviskem. Kontaktní osoba pro přeložku (technik PPZ v příslušné oblasti) viz kontaktní systém RWE: <http://www.rwe-distribuce.cz/cs/kontaktni-system/>

Stanovisko odboru EPZ - VTL (Bohuslav Hubička, tel: 532 227 264):

K Vašemu požadavku sdělujeme, že v oblasti plánované kanalizace (dle předložené situace) prochází vysokotlaký (dále jen VTL) plynovod DN 500, PN 25.

Je proto nutné činnost v této lokalitě řešit dle zákona 458/2000 Sb., TPG 702 04 a ČSN EN 1594.

Při realizaci kanalizace požadujeme dodržet následující podmínky:

- ochranné pásmo VTL plynovodu je 4 m na obě strany od plynovodu;

- kanalizace v místě křížení s VTL plynovodem bude zhotovena z trubek zajišťujících trvalou plynotěsnost (plast - např. Hobas, Rehau, LPE, Pragma, případně jiný materiál s atestem o plynotěsnosti), min. 3 m na každou stranu od okraje potrubí VTL plynovodu při dodržení svislé vzdálenosti mezi povrchy potrubí kanalizace (nebo chráničky na kanalizaci) a VTL plynovodu min. 30 cm a pokud možno kolmého křížení (min. úhel 45°);
- spojovací hrdla kanalizace situovat do vzdálenosti min. 3 m od stěny VTL plynovodu;
- k projektové dokumentaci přiložit atest o trubicím materiálu použitém na stavbě kanalizace, jako doklad o plynotěsnosti potrubí;
- v případě, že kanalizaci nelze vybudovat v místě křížení s VTL plynovodem z plynotěsného materiálu, je nutné ji uložit do plynotěsné chráničky do vzdálenosti min. 3 m na obě strany od stěny VTL plynovodu (měřeno kolmo k ose plynovodu), čela chráničky uzavřít plynotěsnými pryžovými manžetami;
- nejmenší povolená vzdálenost mezi povrchy plynovodu a kanalizace při souběhu jsou 4 m,
- nejmenší vzdálenost stěny kanalizační šachty od stěny plynovodu je 4 m;

- před zahájením prací Vám naše zařízení vytyčíme - žádost o vytyčení se nachází na internetových stránkách [www.rwe-ds.cz](http://www.rwe-ds.cz);

- výkopové a zemní práce v ochranném pásmu VTL plynovodu (4 m na obě strany od plynovodu) provádět pokud možno ručně;
- nepoškodit nadzemní části VTL plynovodu (orientační sloupky, uzávěry atd.);
- nesnižovat ani nezvyšovat stávající krytí VTL plynovodu;
- v ochranném pásmu VTL plynovodu neskladovat žádný stavební ani jiný materiál;
- případné dočasné zařízení staveniště (maringotky, mobilní buňky atd.) umístit min. 20 m od VTL plynovodu;
- po dobu výstavby požadujeme zabezpečit VTL plynovod proti mechanickému poškození vhodným způsobem (přejezdy zabezpečit silničními panely, ochranné pásmo VTL plynovodu ohraničit výstražnou páskou);

RWE Distribuční služby, s.r.o.

Plynárenská 499/1  
Zábřovice  
602 00 Brno  
T +420532221111  
F +420545578571  
E [info\\_ds@rwe.cz](mailto:info_ds@rwe.cz)  
I [www.rwe.cz](http://www.rwe.cz)  
IČ: 27935311  
DIČ: CZ27935311

Zapsán do obchodního rejstříku:  
Krajský soud v Brně  
oddíl C, vložka 57165  
26.07.2007

Bankovní spojení:  
Československá obchodní banka,  
a.s.  
Číslo účtu: 17837923  
Kód banky: 0300

- před záhozem v místě křížení VTL plynovodem přizvat zaměstnance RWE Distribuční služby, s.r.o. - Regionální oblast Morava 3 ke kontrole dodržení výše uvedených podmínek (viz.výše uvedená internetová stránka).

Upozornění:

V zájmovém území se nachází nefunkční VTL plynovod jehož provoz byl ukončen v roce 2002.

Plynovod je odstaven od provozované části VTL plynovodní sítě, a proto jej nelze vytýčit dle předepsaného postupu.

Při provádění prací ve vyznačeném prostoru požadujeme dbát zvýšené opatrnosti, protože při mechanickém poškození plynovodu je možnost vzniku výbušné směsi.

Pracovníci provádějící stavební práce musí být s touto skutečností prokazatelně seznámeni. V případě směrové nebo výškové kolize lze provést vyříznutí části tohoto plynovodu.

Budou-li splněny výše uvedené podmínky s akcí "Kanalizace Dolní Újezd, Skoky, Staměřice - II. etapa" souhlasíme.

Stanovisko k existenci zařízení vysokotlakých (VTL) plynovodů a regulačních stanic, vč. zařízení PKO zpracoval technik externích požadavků Bohuslav Hubička, tel. 532 227 264, email: bohuslav.hubicka@rwe.cz

Stanovisko odboru EPZ - STL, NTL (Jan Štoudek):

K PŘEDLOŽENÉ PD SDĚLUJEME TOTO NAŠE STANOVISKO Z POHLEDU DOTYKU NA PLYNÁRENSKÁ ZAŘÍZENÍ:

V zájmovém prostoru stavby dojde k dotyku s těmito plynárenskými zařízeními:

- STL plynovody dn 90 PE, dn 160 PE, STL plynovodní přípojky dn 32 PE, trasové uzávěry (TU)

Na základě předložené situace byl předán informační zakres.

Pro realizaci stavby stanovujeme tyto podmínky:

-----  
Plynárenské zařízení musí být zabezpečeno vhodným způsobem proti poškození.

Při realizaci stavby je nutno dodržovat veškerá pravidla stanovená pro práce v ochranném pásmu plynárenského zařízení a plynovodních přípojek (ochranné pásmo je souvislý prostor v bezprostřední blízkosti plyn.zařízení vymezený svislými rovinami vedenými ve vodorovné vzdálenosti 1,0 m na obě strany od půdorysu plyn. zařízení - dle Zákona 458/2000 Sb.v platném znění).

V tomto pásmu nesmí být umístovány žádné nadzemní stavby, prováděna skládka materiálu a výšková úprava terénu. V ochranném pásmu plynárenského zařízení budou práce prováděny výhradně ručním způsobem.

- obrysy kanalizačních šachet požadujeme situovat mimo ochranné pásmo PZ (minimální vzdálenost mezi povrchem šachty a plynovodem musí být 500 mm)
- kanalizace bude křížit plynárenská zařízení spodem
- úhel křížení 90°, v technicky zdůvodněných případech max. 60°
- minimální vzdálenost povrchů potrubí při křížení dle ČSN 736005.
- při křížení plynovodů z materiálu PE bude provedena kontrola funkčnosti signalizačního vodiče
- pokud realizace stavby vyvolá výškovou nebo směrovou úpravu trasy plynárenského zařízení, bude toto posuzováno jako přeložka. Náklady budou hrazeny investorem stavby.

V rozsahu této stavby souhlasíme s povolením stavby dle zákona 183/2006 Sb. ve znění pozdějších předpisů. Tento souhlas platí pro územní řízení, řízení o územním souhlasu, veřejnoprávní smlouvy pro umístění stavby, zjednodušené územní řízení, ohlášení, stavební řízení, společné územní a stavební řízení, veřejnoprávní smlouvu o provedení stavby nebo oznámení stavebního záměru s certifikátem autorizovaného inspektora.

V zájmovém území se mohou nacházet plynárenská zařízení jiných vlastníků či správců, případně i dlouhodobě nefunkční/neprovozovaná plynárenská zařízení bez dostupných informací o jejich poloze a vlastnictví.

Plynárenské zařízení a plynovodní přípojky jsou dle ust. § 2925 zákona č. 89/2012 Sb., občanského zákoníku, provozovány jako zařízení zvlášť nebezpečné a z tohoto důvodu jsou chráněny ochranným pásmem dle zákona č.458/2000 Sb. ve znění pozdějších předpisů.

Nedodržení podmínek uvedených v tomto stanovisku zakládá odpovědnost stavebníka za vzniklé škody.

Rozsah ochranného pásma je stanoven v zákoně 458/2000 Sb. ve znění pozdějších předpisů.

Při realizaci uvedené stavby budou dodrženy podmínky pro provádění stavební činnosti:

1) Za stavební činnosti se pro účely tohoto stanoviska považují všechny činnosti prováděné v ochranném pásmu

plynárenského zařízení a plynovodních přípojek (tzn. i bezvýkopové technologie a terénní úpravy) a činnosti mimo ochranné pásmo, pokud by takové činnosti mohly ohrozit bezpečnost a spolehlivost plynárenského zařízení a plynovodních přípojek (např. tržací práce, sesuvy půdy, vibrace, apod.).

2) Stavební činnosti je možné realizovat pouze při dodržení podmínek stanovených v tomto stanovisku. Nebudou-li tyto podmínky dodrženy, budou stavební činnosti považovány dle § 68 zákona č.458/2000 Sb. ve znění pozdějších předpisů za činnost bez našeho předchozího souhlasu. Při každé změně projektu nebo stavby (zejména trasy navrhovaných inženýrských sítí) je nutné požádat o nové stanovisko k této změně.

3) Před zahájením stavební činnosti bude provedeno vytyčení trasy a přesné určení uložení plynárenského zařízení a plynovodních přípojek. Vytyčení trasy provede příslušná provozní oblast (formulář a kontakt naleznete na [www.rwe-ds.cz](http://www.rwe-ds.cz) nebo Zákaznická linka 840 11 33 55). Při žádosti uvede žadatel naši značku (číslo jednací) uvedenou v úvodu tohoto stanoviska. O provedeném vytyčení trasy bude sepsán protokol. Přesné určení uložení plynárenského zařízení a plynovodních přípojek je povinen provést stavebník na svůj náklad. Bez vytyčení trasy a přesného určení uložení plynárenského zařízení a plynovodních přípojek stavebníkem nesmí být vlastní stavební činnosti zahájeny. Vytyčení plynárenského zařízení a plynovodních přípojek považujeme za zahájení stavební činnosti.

4) Bude dodržena mj. ČSN 73 6005, TPG 702 04, zákon č.458/2000 Sb. ve znění pozdějších předpisů, případně další předpisy související s uvedenou stavbou.

5) Pracovníci provádějící stavební činnosti budou prokazatelně seznámeni s polohou plynárenského zařízení a plynovodních přípojek, rozsahem ochranného pásma a těmito podmínkami.

6) Při provádění stavební činnosti, vč. přesného určení uložení plynárenského zařízení je stavebník povinen učinit taková opatření, aby nedošlo k poškození plynárenského zařízení a plynovodních přípojek nebo ovlivnění jejich bezpečnosti a spolehlivosti provozu. Nebude použito nevhodného nářadí, zemina bude těžena pouze ručně bez použití pneumatických, elektrických, bateriových a motorových nářadí.

7) Odkryté plynárenské zařízení a plynovodní přípojky budou v průběhu nebo při přerušení stavební činnosti řádně zabezpečeny proti jejich poškození.

8) V případě použití bezvýkopových technologií (např. protlaku) bude před zahájením stavební činnosti provedeno úplné obnažení plynárenského zařízení a plynovodních přípojek v místě křížení na náklady stavebníka. V případě, že nebude tato podmínka dodržena, nesmí být použita bezvýkopová technologie.

9) Stavebník je povinen neprodleně oznámit každé i sebemenší poškození plynárenského zařízení nebo plynovodních přípojek (vč. izolace, signalizačního vodiče, výstražné fólie atd.) na telefon 1239.

10) Před provedením zásypu výkopu bude provedena kontrola dodržení podmínek stanovených pro stavební činnosti, kontrola plynárenského zařízení a plynovodních přípojek. Kontrolu provede příslušná provozní oblast (formulář a kontakt naleznete na [www.rwe-ds.cz](http://www.rwe-ds.cz) nebo Zákaznická linka 840 11 33 55). Při žádosti uvede žadatel naši značku (číslo jednací) uvedenou v úvodu tohoto stanoviska. Povinnost kontroly se vztahuje i na plynárenské zařízení, které nebylo odhaleno. O provedené kontrole bude sepsán protokol. Bez provedené kontroly nesmí být plynárenské zařízení a plynovodní přípojky zasypány. V případě, že nebudou dodrženy výše uvedené podmínky, je stavebník povinen na základě výzvy provozovatele plynárenského zařízení a plynovodních přípojek, nebo jeho zástupce doložit průkaznou dokumentaci o nepoškození plynárenského zařízení a plynovodních přípojek během výstavby nebo provést na své náklady kontrolní sondy v místě styku stavby s plynárenským zařízením a plynovodními přípojkami.

11) Plynárenské zařízení a plynovodní přípojky budou před zásypem výkopu řádně podsypány a obsypány těžkým pískem, bude provedeno zhutnění a bude osazena výstražná fólie žluté barvy, vše v souladu s ČSN EN 12007-1-4, TPG 702 01, TPG 702 04.

12) Neprodleně po skončení stavební činnosti budou řádně osazeny všechny poklopy a nadzemní prvky plynárenského zařízení a plynovodních přípojek.

13) Poklopy uzávěrů a ostatních armatur na plynárenském zařízení a plynovodních přípojkách, vč. hlavních uzávěrů plynu (HUP) na odběrném plynovém zařízení udržovat stále přístupné a funkční po celou dobu trvání stavební činnosti.

14) Případné zřizování stavenišť, skladování materiálů, stavebních strojů apod. bude realizováno mimo ochranné pásmo plynárenského zařízení a plynovodních přípojek (není-li ve stanovisku uvedeno jinak).

15) Bude zachována hloubka uložení plynárenského zařízení a plynovodních přípojek (není-li ve stanovisku uvedeno jinak).



The energy to lead

16) Při použití nákladních vozidel, stavebních strojů a mechanismů zabezpečit případný přejezd přes plynárenské zařízení a plynovodní přípojky uložení panelů v místě přejezdu plynárenského zařízení.

Platí pouze pro území vyznačené v příloze tohoto stanoviska a to 24 měsíců ode dne jeho vydání.


V případě dotčení pozemku v majetku RWE kontaktujte prosím RWE GasNet, s.r.o. Kontakt naleznete na adrese [www.rwe-distribuce.cz/cs/kontaktni-system/](http://www.rwe-distribuce.cz/cs/kontaktni-system/), činnost "Smluvní vztahy - pozemky a budovy plynárenských zařízení", případně na Zákaznické lince 840 11 33 55.

Za správnost a úplnost dokumentace předložené s žádostí včetně jejího souladu s platnými předpisy plně zodpovídá její zpracovatel. Stanovisko nenahrazuje případná další stanoviska k jiným částem stavby.

V případě další korespondence nebo jednání (např. změna stavby) uvádějte naši značku - 5001372008 a datum tohoto stanoviska. Kontakty jsou k dispozici na [www.rwe-ds.cz](http://www.rwe-ds.cz) nebo Zákaznická linka 840 11 33 55.

Jan Štoudek  
technik externích požadavků  
odbor zpracování externích požadavků  
RWE Distribuční služby, s.r.o.  
+420595142035  
[jan.stoudek@rwe.cz](mailto:jan.stoudek@rwe.cz)

Přílohy: Orientační zakres plynárenského zařízení, Orientační zakres plynárenského zařízení, Orientační zakres plynárenského zařízení, Orientační zakres plynárenského zařízení, Ověřená příloha žadatele, Ověřen

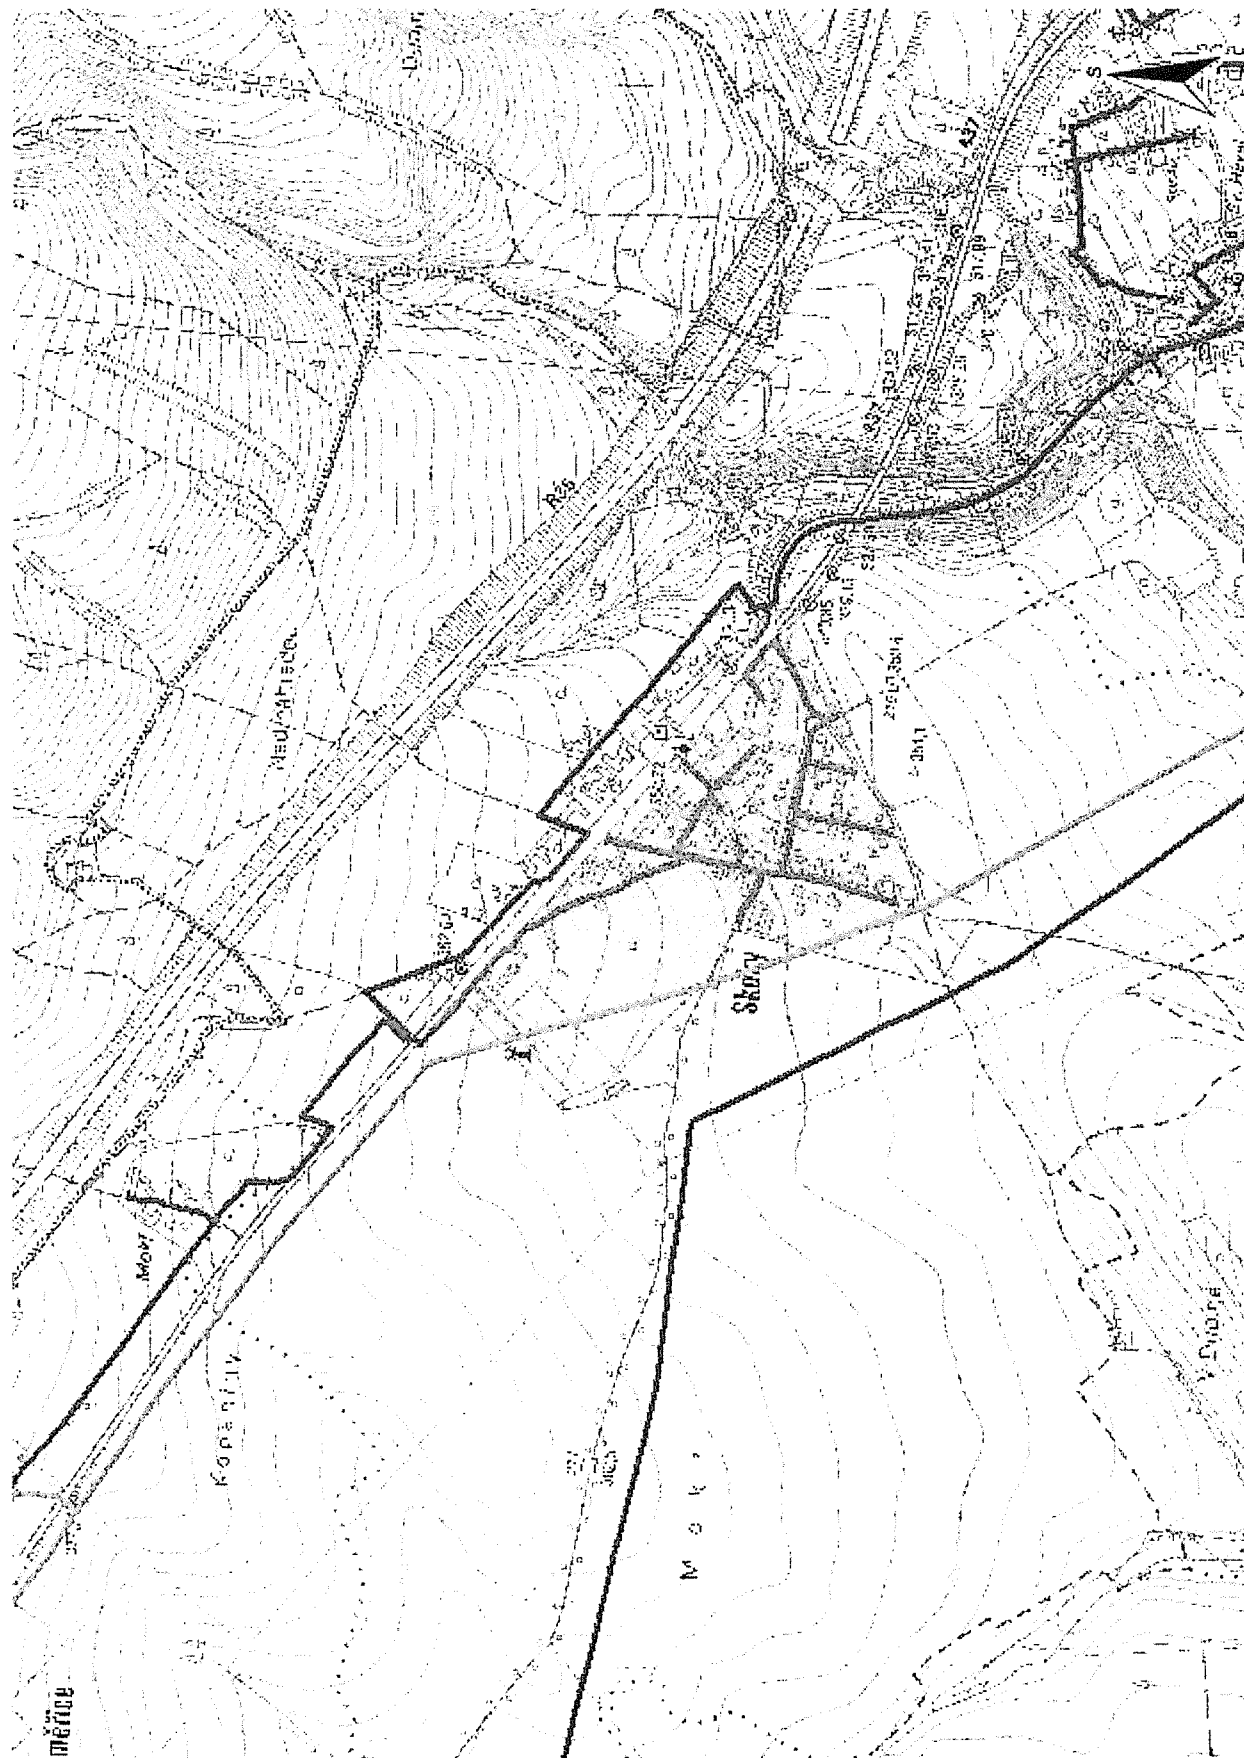

Legenda:

	linie plynovodu
	NTL
	STL
	VTL
	VVTL
	nefunkční
	výstavba
	regulační stanice
	ochranné zařízení
	kabel
	elektropřípojka
	kabel protikorozní ochrany
	anodové uzemnění
	stanice katodové ochrany



Kiče

Skokv

Skoky

K



# Městský úřad Lipník nad Bečvou

Odbor životního prostředí  
náměstí T. G. Masaryka 89, 751 31 Lipník nad Bečvou

Vaše čj.:

Ze dne:

Naše sp.zn.: MU/17563/2015/4436/2/ŽP-ODOVZ

Naše čj.: MU/17563/2015/ŽP-ODOVZ

Vyřizuje: Ing. Veronika Kopčilová

Tel.: 581 722 224

E-mail: kopcilova@mesto-lipnik.cz

Počet listů: 2

Počet listů příloh:

Spisový znak: 231.2

Skartační znak/lhůta: A/20

Datum: 21.09.2015

## Souhrnné vyjádření k akci „Kanalizace Dolní Újezd, Skoky, Staměřice – II. etapa“ k.ú. Skoky u Staměřic pro územní řízení.

Městský úřad Lipník nad Bečvou, odbor životního prostředí obdržel dne 07.09.2015 žádost žadatele – Obec Dolní Újezd, Dolní Újezd 155, 751 23 Dolní Újezd, která je na základě plné moci zastoupena společností PROJEKTY VODAM s.r.o., se sídlem Galašova 158, 753 01 Hranice, IČ 268 214 44 o vyjádření k akci „Kanalizace Dolní Újezd, Skoky, Staměřice – II. etapa“ k.ú. Skoky u Staměřic pro územní řízení.

*Předkládaná dokumentace pro územní řízení řeší stavbu splaškové oddílné kanalizace, která bude umístěna v intravilánu obce Skoky, jde o doplnění kanalizace, tak aby bylo možné veškeré splaškové vody z Dolního Újezdu, části Skoky u Staměřic a Staměřic dovést na stávající čerpací stanici v Dolním Újezdu, odtud čerpat na stávající ČOV v Lipníku nad Bečvou. Dokumentace zahrnuje celkem 2151,5 m gravitačních stok a přibližně 98 ks veřejných částí kanalizačních přípojek s délkou 409,0 m. Projektovaná kanalizace bude umístěna polohově tak, aby bylo možné napojit pokud možno gravitačně většinu nemovitostí, pokud budou domy nevhodně výškově položené proti navrhované stoce, budou se připojovat pomocí čerpaných tlakových kanalizačních přípojek. Kanalizace je navržena v profilu DN 250, SN 10.*

Městský úřad Lipník nad Bečvou, odbor životního prostředí, jako příslušný orgán státní správy dle § 61, § 64 a § 66 zákona č. 128/2000 Sb., o obcích (obecní zřízení), ve znění pozdějších předpisů, podle § 1 a § 2 zákona č. 314/2002 Sb., o stanovení obcí s pověřeným obecním úřadem a stanovení obcí s rozšířenou působností, dle zákona č. 185/2001 Sb., o odpadech a o změně některých dalších zákonů v platném znění, podle zákona č. 201/2012 Sb., o ochraně ovzduší (zákon o ochraně ovzduší), ve znění pozdějších předpisů, podle zákona č. 254/2001 Sb., o vodách a o změně některých zákonů (vodní zákon) v platném znění, podle zákona č. 274/2001 Sb., o vodovodech a kanalizacích pro veřejnou potřebu a o změně některých zákonů, ve znění pozdějších předpisů, podle zákona č. 114/1992 Sb., o ochraně přírody a krajiny, ve znění pozdějších předpisů, podle zákona č. 334/1992 Sb., o ochraně ZPF, ve znění pozdějších předpisů.

vydává po posouzení žádosti následující souhrnné stanovisko v souladu s ust. § 154 zákona č. 500/2004 Sb., správního řádu:

- Při výstavbě je nutno dodržovat zákon č. 185/2001 Sb., o odpadech a o změně některých dalších zákonů, ve znění pozdějších předpisů a vyhlášku č. 383/2001 Sb., o podrobnostech nakládání s odpady.
- Z hlediska č. 201/2012 Sb., o ochraně ovzduší, ve znění pozdějších předpisů, není k předloženému záměru námitek.
- Bude zajištěna ochrana vod v souladu se zákonem č. 254/2001 Sb., o vodách a o změně některých zákonů (vodní zákon), ve znění pozdějších předpisů.
- Bude zajištěna ochrana vod v souladu se zákonem č. 254/2001 Sb., o vodách a o změně některých zákonů (vodní zákon), ve znění pozdějších předpisů. **Prodloužení kanalizace podléhá povolení vodoprávního úřadu, investor požádá o povolení ke zřízení vodního podle § 15 vodního zákona příslušný vodoprávní úřad, tj. MěÚ Lipník nad Bečvou, odbor životního prostředí.**
- Z hlediska zákona č. 114/1992 Sb. o ochraně přírody a krajiny, ve znění pozdějších předpisů, není k předloženému záměru námitek.
- Z hlediska zákona č. 289/1995 Sb., o lesích a o změně a doplnění některých zákonů (lesní zákon), ve znění pozdějších předpisů, není k předloženému záměru námitek.
- Z hlediska zákona č. 334/1992 Sb., o ochraně ZPF ve znění pozdějších předpisů, investor požádá orgán ochrany ZPF o vyjádření k návrhu trasy nadzemních a podzemních vedení a pozemních komunikací podle § 7 odst. 3 zákona.
- Před zahájením stavebních prací je potřeba požádat správní orgán ochrany zemědělského půdního fondu o souhlas k trvalému vynětí ze zemědělského půdního fondu dle § 9 odst. 1 zákona č. 334/1992 Sb., o ochraně ZPF ve znění pozdějších předpisů.

Ing. Xenie Pospíšilová  
vedoucí odboru životního prostředí

otisk úředního razítka

Obdrží:

- Obec Dolní Újezd, Dolní Újezd 155, 751 23 Dolní Újezd, která je na základě plné moci zastoupena společností PROJEKTY VODAM s.r.o., se sídlem Galašova 158, 753 01 Hranice
- Městský úřad Lipník nad Bečvou, Stavební úřad, náměstí T. G. Masaryka 89, 75131 Lipník nad Bečvou



# Městský úřad Lipník nad Bečvou

Odbor životního prostředí  
náměstí T. G. Masaryka 89, 751 31 Lipník nad Bečvou

Naše č.j.: MU/18071/2015/ŽP-LHM  
Sp.zn.: MU/18071/2015/4331/ŽP-LHM  
Vyřizuje: Ing. Pumprla  
Tel.: 581 722 343  
E-mail: [pumprla@mesto-lipnik.cz](mailto:pumprla@mesto-lipnik.cz)  
Počet listů: 3  
Počet listů příloh:  
Spisový znak: 201.8  
Skartační znak/lhůta: V/5  
Datum: 14.09.2015

Městský úřad Lipník nad Bečvou, odbor životního prostředí, jako příslušný orgán ochrany zemědělského půdního fondu podle ust. § 61 odst. 1, písm. c) a § 66 zákona č. 128/2000 Sb. o obcích, ve znění pozdějších předpisů, dále dle ust. § 1 a § 2 odst. 1 zákona č. 314/2002 Sb. o stanovení obcí s pověřeným obecním úřadem a stanovení obcí s rozšířenou působností, ve znění pozdějších předpisů a dále příslušný podle ust. § 13 odst. 1 písm. a) a § 15 písm. i) zákona č. 334/1992 Sb. o ochraně zemědělského půdního fondu, ve znění pozdějších předpisů, předpisů a v souladu s ust. § 139 a § 154 zákona č. 500/2004 Sb., správní řád, ve znění pozdějších předpisů,

## uděluje

žadateli: Obec Dolní Újezd, se sídlem Dolní Újezd 155, IČO 00636223,  
zastoupené na základě plné moci společností Projekty Vodam s.r.o., se sídlem Galašova 158, 753 01 Hranice, IČO 26821443,

## VYJÁDRĚNÍ

v souladu s ustanovením § 7 odst. 4 zákona č. 334/1992 Sb. o ochraně zemědělského půdního fondu, ve znění pozdějších předpisů, k návrhu trasy podzemního vedení při realizaci akce „Kanalizace Dolní Újezd, Skoky, Staměřice – II. etapa“ v katastrálním území Skoky u Staměřic.

### Vyjádření se podle ustanovení § 7 odst. 4 zákona o ochraně zemědělského půdního fondu uděluje za těchto podmínek:

- stavba bude realizovaná podle předložené projektové dokumentace vypracované společností Projekty Vodam s.r.o., se sídlem Galašova 158, 753 01 Hranice, IČO 26821443 zak. č.: 02.349.
- trasa kanalizačních stok včetně odboček povede po následujících zemědělských pozemcích:

Katastrální území Skoky u Staměřic:

Parcelní číslo	Druh pozemku
691/3	zahrada
78	zahrada
77	zahrada
76	zahrada
75	zahrada
73/1	zahrada

73/2	
65	zahrada
62/1	zahrada
62/2	zahrada
51/6	zahrada
51/10	zahrada
51/19	zahrada
51/7	zahrada
51/8	zahrada
662/2	orná půda
74	trvalý travní porost

- výkopové práce na zemědělských pozemcích budou prováděny především v době vegetačního klidu, po dohodě s vlastníky či uživateli pozemků a způsobem takovým, aby na zemědělském půdním fondu a jeho vegetačním krytu docházelo k co nejmenším škodám.
- svrchní kulturní vrstva půdy bude skrývána odděleně.
- pozemky narušené uvedenou stavbou budou bezprostředně po jejím ukončení uvedeny do původního stavu.
- investor je povinen učinit opatření k zabránění úniku pevných, kapalných a plyných látek poškozujících zemědělský půdní fond a jeho vegetační kryt.
- vyjádření pozbývá platnosti, nebude-li realizace záměru zahájena do 3 let ode dne jeho doručení žadateli.
- **pokud si práce spojené s uložení výše uvedeného podzemního vedení na výše uvedených zemědělských pozemcích vyžádají odnětí zemědělského půdního fondu na dobu delší než jeden rok včetně doby potřebné k uvedení dotčených pozemků do původního stavu, jsou provozovatelé těchto prací povinni požádat orgán ochrany ZPF o souhlas k odnětí půdy ze zemědělského půdního fondu podle § 9 zákona.**

#### Zdůvodnění

Městskému úřadu Lipník nad Bečvou, odboru životního prostředí, byla dne 07. 09. 2015 doručena žádost žadatele o udělení vyjádření k návrhu trasy podzemního vedení přes zemědělské pozemky v souladu s ust. § 7 odst. 4 zákona o ochraně zemědělského půdního fondu v souvislosti se stavbou „Kanalizace Dolní Újezd, Skoky, Staměřice – II. etapa“ v katastrálním území Skoky u Staměřic.

Podmínky stanovené ve vyjádření vycházejí zejména z ust. § 4 a § 8 zákona o ochraně zemědělského půdního fondu, které ukládají základní podmínky při užívání zemědělské půdy tak, aby nedocházelo k jejímu ohrožování nebo poškozování, kdy právnické i fyzické osoby provádějící stavební činnost jsou povinny provádět práce tak, aby na zemědělské půdě docházelo k co nejmenším škodám, a k odstranění případných škod činit bezprostředně potřebná opatření.

Ve smyslu ustanovení § 15 písm. i) zákona o ochraně zemědělského půdního fondu Městský úřad Lipník nad Bečvou, odbor životního prostředí uděluje žadateli vyjádření k návrhu trasy podzemního vedení.

Vyjádření je v souladu s ust. § 139 zákona č. 500/2004 Sb., správní řád, ve znění pozdějších předpisů, předběžnou informací k podmínkám pro vydání souhlasu k odnětí zemědělské půdy ze zemědělského půdního fondu.

Ing. Xenie Pospíšilová  
vedoucí Odboru životního prostředí

otisk úředního razítka

**Obdrží:**

**Účastníci řízení:**

Obec Dolní Újezd, Dolní Újezd 155, 751 23 Dolní Újezd (prostřednictvím zmocněnce)  
Projekty Vodam s.r.o., Galašova 158, 753 01 Hranice

**Na vědomí:**

Městský úřad Lipník nad Bečvou, stavební úřad, náměstí T.G.Masaryka 89, 751 31 Lipník nad Bečvou

# Městský úřad Lipník nad Bečvou

Stavební úřad

náměstí T. G. Masaryka 89, 751 31 Lipník nad Bečvou

---

Vaše čj.:  
Ze dne:  
Spisová značka: MU/19763/2015/4849  
Naše čj.: MU/20384/2015/ SÚ-UŘO1  
Počet listů: 1  
Počet příloh: 0  
Počet listů/svazků příloh: 0  
Počet a druh příloh v digit. podobě: 0  
Skartační znak: 330.1/ V5  
Vyřizuje: Radmila Barfusová  
Telefon: 581 722 225  
E-mail: rbarfusova@mesto-lipnik.cz

Datum: 06.10.2015  
Vypraveno dne:

## SDĚLENÍ

Městský úřad Lipník nad Bečvou, Stavební úřad, jako stavební úřad příslušný podle § 13 odst. 1 písm. c) zákona č. 183/2006 Sb., o územním plánování a stavebním řádu (stavební zákon), ve znění pozdějších předpisů (dále jen "stavební zákon"), po posouzení žádosti, kterou dne 08.10.2015 podal

**PROJEKTY VODAM s. r. o., IČO 26821443, Galašova č.p. 158, 753 01 Hranice 1**

(dále jen "žadatel"), ve věci záměru stavby:

**Kanalizace Dolní Újezd, Skoky, Staměřice - II.etapa (zakázkové číslo 1967)  
na pozemcích v katastrálním území Skoky u Staměřic,**

jak vyplývá ze zákresu do katastrálních situací č. 1 a č. 2, v měřítku 1:1000,  
které jsou součástí tohoto stanoviska,

sděluje, že umístění navrhované stavby je v souladu s Územním plánem obce Dolní Újezd, schváleným dne 05.10.2006 včetně jeho Změny č. 1, vydané dne 18.12.2008, která nabyla účinnosti dne 05.01.2009 a Změny č. 2 vydané dne 08.12.2011, která nabyla účinnosti dne 06.01.2012.

Ing. Petr Merta  
vedoucího Stavebního úřadu

otisk úředního razítka

**Obdrží:**

PROJEKTY VODAM s. r. o., IDDS: zdau7fz  
sídlo: Galašova č.p. 158, 753 01 Hranice 1

# Městský úřad Lipník nad Bečvou

Stavební úřad

náměstí T. G. Masaryka 89, 751 31 Lipník nad Bečvou

---

Vaše č.:  
Ze dne:  
Spisová značka: MU/20761/2015/5103  
Naše č.: MU/21590/2015/ SÚ-SH  
Počet listů: 3  
Počet příloh: 1  
Počet listů/svazků příloh: 2  
Počet a druh příloh v digit. podobě: 2  
Skartační znak: 280.10/S 5  
Vyřizuje: Milena Hradilová  
Telefon: 581 722 226  
E-mail: mhradilova@mesto-lipnik.cz

Datum: 04.11.2015

Vypraveno dne:

## ROZHODNUTÍ

### POVOLENÍ ZVLÁŠTNÍHO UŽÍVÁNÍ KOMUNIKACE č. 71/2015

#### Výroková část

Městský úřad Lipník nad Bečvou, Stavební úřad, jako silniční správní úřad příslušný podle ust. § 40 odst. 4 písm. a) zákona č. 13/1997 Sb., o pozemních komunikacích, ve znění pozdějších předpisů (dále jen "zákon o pozemních komunikacích"), přezkoumal žádost o povolení zvláštního užívání pozemní komunikace podle ust. § 25 odst. 6 písm. d) zákona o pozemních komunikacích, kterou dne 23.10.2015 podala

**Obec Dolní Újezd, IČ 006 36 223, Dolní Újezd 155, 753 21 Dolní Újezd**

*zastoupena na základě plné moci spol.*

**PROJEKTY VODAM s. r. o., IČ 268 21 443, Galašova 158, 753 01 Hranice**

(dále jen "žadatel") a na základě tohoto přezkoumání podle ust. § 25 odst. 1 a 2 zákona o pozemních komunikacích

#### **p o v o l u j e**

**zvláštní užívání krajské silnice II/437 v kat. území Skoky u Staměřic** pro 1x příčné a podélné umístění kanalizace, včetně kanalizačních přípojek, v silničním pozemku z důvodu stavby „Kanalizace Dolní Újezd, Skoky, Staměřice – II. etapa“, za těchto **podmínek**:

1. Zvláštní užívání se povoluje na dobu životnosti kanalizace – 50 let.
2. Křížení kanalizace s krajskou silnicí II/437 bude provedeno zásadně bezvýkopovou technologií (protlakem) s uložením vedení do chráničky.
3. Jakékoliv zařízení sloužící k rozvodu vedení a nacházející se nad úrovní terénu, musí být umístěno mimo silniční pozemek.
4. Stavbou nesmí být dotčena stabilita tělesa silnice, jeho odvodňovací zařízení a jiné součásti a příslušenství místní komunikace.
5. Uspořádání podzemních vedení bude v souladu s ČSN 73 6005 - Prostorové uspořádání sítí technického vybavení.
6. Za průběh zvláštního užívání zodpovídá: Obec Dolní Újezd, tel.: 581 795 297.

Účastníci řízení na něž se vztahuje rozhodnutí správního orgánu (ust. § 27 odst. 1 zákona č. 500/2004 Sb., ve znění pozdějších předpisů, dále jen „správní řád“):

Obec Dolní Újezd, IČ 006 36 223, Dolní Újezd 155, 753 21 Dolní Újezd zastoupena na základě plné moci spol. PROJEKTY VODAM s. r. o., IČ 268 21 443, Galašova 158, 753 01 Hranice

## Odůvodnění

Žadatel, v souladu s ust. § 40 odst. 1 vyhlášky č. 104/1997 Sb., kterou se provádí zákon o pozemních komunikacích, ve znění pozdějších předpisů, podal dne 23.10.2015 žádost o povolení zvláštního užívání pozemní komunikace podle ust. § 25 odst. 6 písm. d) zákona o pozemních komunikacích, pro podélné a 1x příčné umístění kanalizace a kanalizačních přípojek v silničním pozemku krajské silnice II/437 v kat. území Skoky u Staměřic pro stavbu: „Kanalizace Dolní Újezd, Skoky, Staměřice – II. etapa“.

Předchozí souhlas majetkového správce krajské silnice II/437 tj. Správy silnic Olomouckého kraje, p. o., Střediska údržby Jih, Kostelecká 55, 796 56 Prostějov byl vydaný dne 12.10.2015 pod zn. SSOK JH-18794/2015. Jelikož způsob zvláštního užívání nemůže ovlivnit bezpečnost nebo plynulost silničního provozu, nebyl k povolení zvláštního užívání vyžadován předchozí souhlas příslušného orgánu Policie České republiky.

Vzhledem k tomu, že žádost o povolení zvláštního užívání předmětné pozemní komunikace je v souladu s ust. § 40 vyhlášky č. 104/1997 Sb., kterou se provádí zákon o pozemních komunikacích, ve znění pozdějších předpisů, k uvedené záležitosti vydal předchozí souhlas majetkový správce krajské silnice, posoudil silniční správní úřad Městského úřadu v Lipníku nad Bečvou ve správním uvážení, že vydáním rozhodnutí nebudou krácena práva a oprávněné zájmy účastníků řízení a rozhodl tak, jak je ve výroku uvedeno.

## Poučení účastníků

Proti tomuto rozhodnutí lze podat odvolání. Odvolat se může účastník řízení ve lhůtě do 15 dnů ode dne, kdy mu bylo rozhodnutí oznámeno. Odvolání se podává u Stavebního úřadu Městského úřadu Lipník nad Bečvou. O odvolání rozhoduje Odbor dopravy a silničního hospodářství Krajského úřadu Olomouckého kraje.

Odvolání se podává s potřebným počtem stejnopisů tak, aby jeden stejnopis zůstal správnímu orgánu a aby každý účastník dostal jeden stejnopis. Nepodá-li účastník potřebný počet stejnopisů, vyhotoví je správní orgán na náklady účastníka.

Odvoláním lze napadnout výrokovou část rozhodnutí, jednotlivý výrok nebo jeho vedlejší ustanovení. Odvolání jen proti odůvodnění rozhodnutí je nepřípustné.

Ing. Petr Merta  
vedoucí Stavebního úřadu

otisk úředního razítka

## Příloha

- 2x ověřená situace

## **Obdrží**

### **účastníci**

PROJEKTY VODAM s. r. o., IDDS: zdau7fz

sídlo: Galašova č.p. 158, 753 01 Hranice 1

Správa silnic Olomouckého kraje, p. o., Středisko údržby Jih, IDDS: ur4k8nn

sídlo: Kostelecká č.p. 55, 796 56 Prostějov 1

### **na vědomí**


MěÚ Lipník nad Bečvou, Stavební úřad, náměstí T. G. Masaryka č.p. 89, 751 31 Lipník nad Bečvou

## **Poplatek**

Správní poplatek dle vyhl. č. 634/2004 Sb., o správních poplatcích, ve znění pozdějších předpisů, dle položky č. 36 a) ve výši Kč 1.000,-- byl uhrazen dne 30.10.2015.

## **Poznámka**

*Toto rozhodnutí nenahrazuje povolení k provádění vlastních stavebních prací v silničním pozemku podle ust. § 25 odst. 6 písm. c3) zákona č. 13/1997 Sb., o pozemních komunikacích, ve znění pozdějších předpisů. Žádost s náležitostmi uvedenými v ust. § 40 odst. 5 vyhl. č. 104/1997 Sb., kterou se provádí zákon o pozemních komunikacích, ve znění pozdějších předpisů, podá zhotovitel stavby min. 30 dnů před zahájením stavebních prací.*

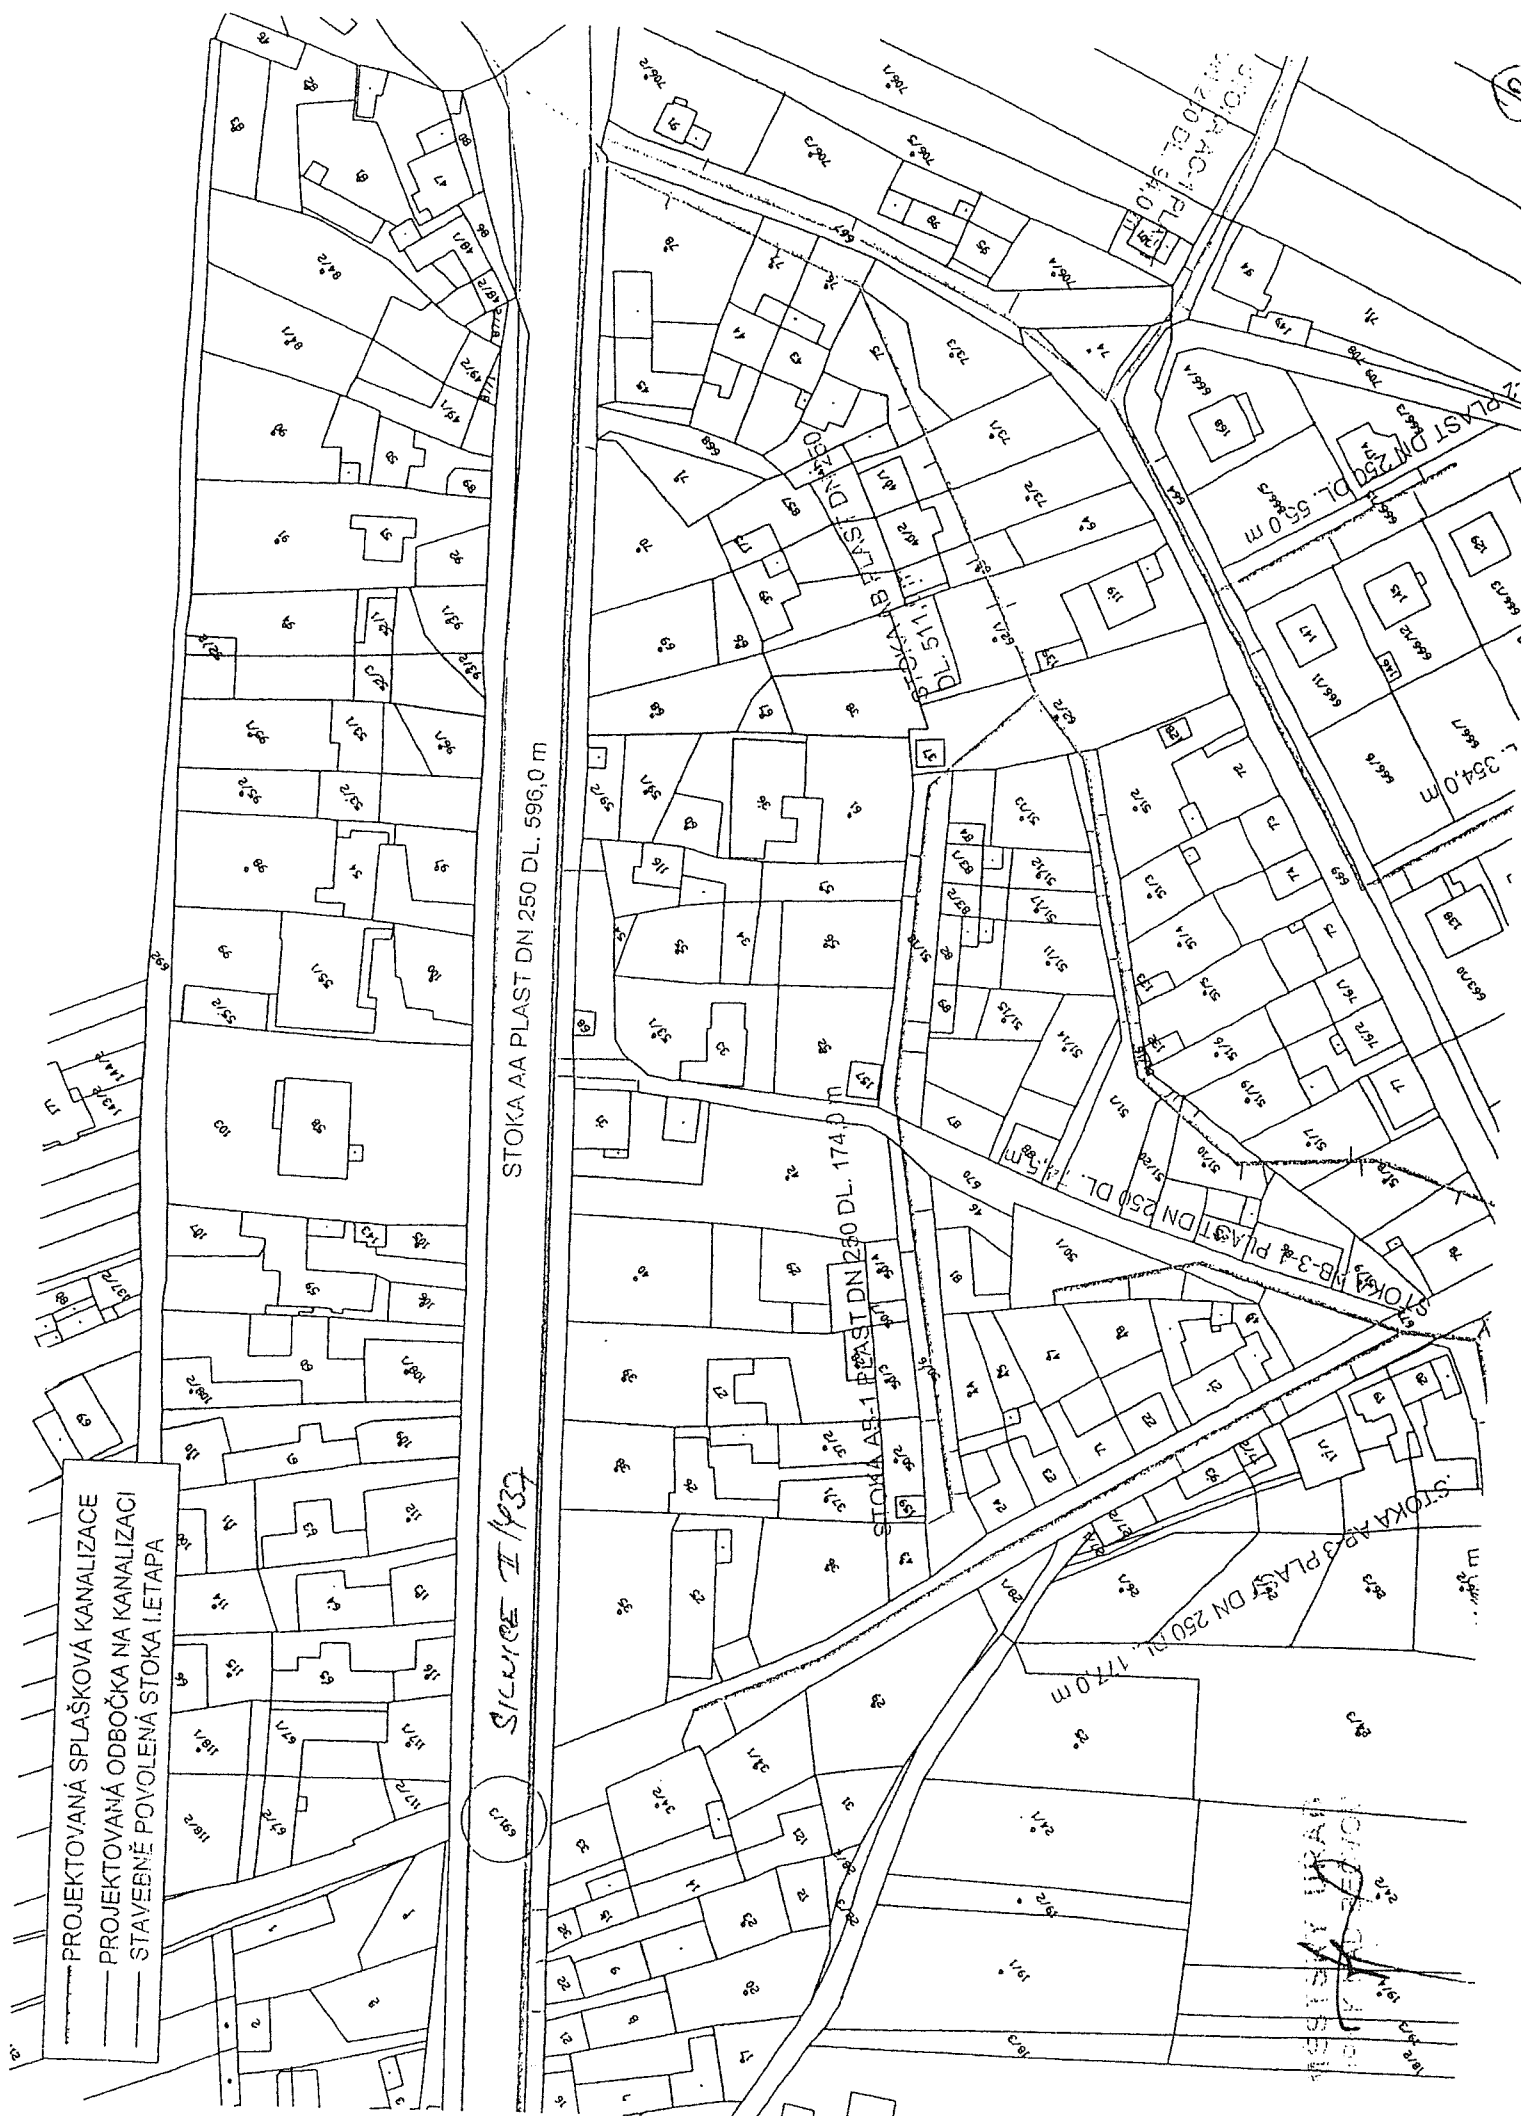



# KATASTRÁLNÍ SITUACE SKOKY

- PROJEKTOVANÁ SPLAŠKOVÁ KANALIZACE
- PROJEKTOVANÁ ODBOČKA NA KANALIZACI
- STAVEBNĚ POVOLENÁ STOKA I. ETAPA


STOKA AA PLAST DN 250 DĚL. 596,0 m

SITUACE II. 1437

Revize		Revizní provedení		Datum revize	
<p>PROJEKT VODAM s.r.o. Gdičskova 158, 753 01 Hranice tel.: 581 607 107, fax 581 604 878 E-mail: vodam@vodam.cz www.vodam.cz</p>					
HIP	ING. PETR MATUŠKA	DATUM	ZÁŘÍ 2015		
ZODPOVĚDNÝ PROJEKTANT	ING. STANISLAV JURAJ	AUTORIZAČNÍ PODPIS			
VYPRACOVÁN					
TECHNICKÁ KONTROLA					
ZADAVATEL	OBEC DOLNÍ ÚJEZD	ZÁK. ČÍSLO	1967		
OKRES	PŘEROV	ARCH. ČÍSLO	02.349		
KRAJ	OLOMOUČSKÝ	MĚŘÍTKO	1:1 000		
PROJEKT	KANALIZACE DOLNÍ ÚJEZD, SKOKY, STAMĚŘICE II. ETAPA				
OBJEKT	STUPĚŇ DUR				
PŘÍLOHA	KATASTRÁLNÍ SITUACE Č.2				
	ČÍSLO PŘÍLOHY C.3				

PRÍLOHA ROZHOŠOVANÁ  
Č. 24/2015  
25. JUNE 4. 11. 2015  
S. M. M. 2016/2015/5103

MĚSTSKÝ ÚŘAD  
ČIPNIK NAD BĚVOU

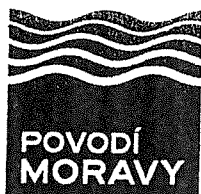

Projekty Vodam s.e.o.  
Galašova 158

753 01 HRANICE

VÁŠ DOPIS ZNAČKY/ZE DNE

4.9.2015

NAŠE ZNAČKA

PM048500/2015-203/še

VYŘIZUJE

Ing. Pavel Šenkapoul  
+420 541 637 310  
senkapoul@pmo.cz

MÍSTO/DATUM

Brno  
23.9.2015

(k.ú. Dolní Újezd; ORP Lipník n.B.; kraj Zlínský; HP 4-11-02)

### Charakteristika akce:

Dne 8.9.2015 obdrželo Povodí Moravy s.p., žádost o vyjádření k akci: Kanalizace Dolní Újezd, Skoky, Staměřice – II. etapa. Je navržena výstavba celkem 2.151,5 m gravitační kanalizace AA plast DN 250, kterou budou odváděny splaškové vody na stávající ČS v Dolním Újezdě a odtud dále čerpány na MČOV Lipník nad Bečvou. Výstavbou nejsou dotčeny vodní toky.

### I. Stanovisko správce povodí

Na základě ustanovení § 54 odst. 4 zákona 254/2001 Sb. o vodách a o změně některých zákonů (vodní zákon) vydává Povodí Moravy, s.p., jako správce povodí následující

#### **s t a n o v i s k o :**

- a) z hlediska plánování v oblasti vod není uvedený záměr v rozporu se zájmy hájenými plánem oblasti povodí.
- b) z hlediska dalších zájmů chráněných zákonem č. 254/2001 Sb., o vodách a o změně některých zákonů, souhlasíme s uvedeným záměrem.

Doba platnosti tohoto stanoviska je 2 roky, nebude-li využito pro vydání platného rozhodnutí nebo opatření vodoprávního nebo jiného správního úřadu.

Povodí Moravy, s.p.  
602 00 Brno, Dřevařská 11  
IČO:70890013, DIČ:CZ70890013

**Ing. Pavel Bíza**

vedoucí útvaru správy povodí

**Příloha - projekt**

**Krajský úřad Olomouckého kraje  
Odbor životního prostředí a zemědělství  
Jeremenkova 40a, 779 11 Olomouc**

Č.J.: KUOK 101979/2015  
SpZn.: KÚOK/99873/2015/OŽPZ/7149  
Vyřizuje: Mgr. Marie Zeidlerová  
Tel.: 585 508 624  
E-mail: m.zeidlerova@kr-olomoucky.cz

Olomouc 9. 11. 2015

Ing. Petr Matuška  
PROJEKTY VODAM s.r.o.  
Galašova 158  
753 01 Hranice

**Sdělení k oznámení podlimitního záměru „Kanalizace Dolní Újezd, Skoky, Staměřice – II. etapa“ podle § 6 odst. 3 zákona č. 100/2001 Sb., o posuzování vlivů na životní prostředí a o změně některých souvisejících zákonů (zákon o posuzování vlivů na životní prostředí), ve znění pozdějších předpisů.**

Krajský úřad Olomouckého kraje, Odbor životního prostředí a zemědělství (dále jen „krajský úřad“), jako příslušný správní úřad podle ustanovení § 22 písm. a) zákona č. 100/2001 Sb., o posuzování vlivů na životní prostředí a o změně některých souvisejících zákonů (zákon o posuzování vlivů na životní prostředí), ve znění pozdějších předpisů, obdržel podáním ze dne 10. 11. 2015 oznámení podlimitního záměru „Kanalizace Dolní Újezd, Skoky, Staměřice – II. etapa“ s náležitostmi dle přílohy č. 3a. Žádost podal Ing. Petr Matuška, PROJEKTY VODAM s.r.o., Galašova 158, 753 01 Hranice, na základě plné moci investora obce Dolní Újezd, č. p.: 155, 751 23 Dolní Újezd.

Předmětem záměru je doplnění splaškové oddílné kanalizace v intravilánu obce Skoky u Staměřic tak, aby bylo možné veškeré splaškové vody z Dolního Újezdu, části Skoků u Staměřic a Staměřic dovést na stávající čerpací stanici v Dolním Újezdu a odtud čerpat na stávající ČOV v Lipníku nad Bečvou. Jedná se o nové napojení cca 264 obyvatel.

Záměr „Kanalizace Dolní Újezd, Skoky, Staměřice – II. etapa“ je vzhledem k uváděnému počtu nově napojených obyvatel podlimitní k bodu 1.9 (Čistírný odpadních vod s kapacitou od 10 000 do 100 000 ekvivalentních obyvatel, kanalizace od 5 000 do 50 000 napojených obyvatel nebo průmyslové kanalizace o průměru větším než 500 mm), kategorie II, přílohy č. 1, zákona č. 100/2001 Sb., o posuzování vlivů na životní prostředí a o změně některých souvisejících zákonů (zákon o posuzování vlivů na životní prostředí), ve znění pozdějších předpisů.

Příslušný orgán ochrany přírody (krajský úřad) dle § 75 a podle § 77a odst. 4 písm. n) zákona č. 114/1992 Sb., o ochraně přírody a krajiny, ve znění pozdějších předpisů (dále také „zákon o ochraně přírody a krajiny“) také posoudil záměr ve svém stanovisku ze dne 15. 9. 2015, pod č. j.: KUOK 83252/2015 podle § 45 i odst. 1 zákona s konstatováním, že uvedený záměr **nemůže mít samostatně nebo ve spojení s jinými záměry významný vliv na příznivý stav předmětu ochrany nebo celistvost evropsky významné lokality nebo ptačí oblasti.**

Krajský úřad na základě předloženého oznámení s ohledem k zásadám uvedeným v příloze č. 2 zákona o posuzování vlivů na životní prostředí a s přihlédnutím ke

stanovisku příslušného orgánu ochrany přírody sděluje, že podlimitní záměr „**Kanalizace Dolní Újezd, Skoky, Staměřice – II. etapa**“ nepodléhá zjišťovacímu řízení dle uvedeného zákona.

Odůvodnění: Příslušný úřad dospěl k tomuto závěru s ohledem na povahu a rozsah záměru, jeho umístění a charakteristiku předpokládaných vlivů na veřejné zdraví a životní prostředí. Výše uvedený záměr svým charakterem, umístěním ani charakterem předpokládaných vlivů nedosahuje významného vlivu na obyvatelstvo, veřejné zdraví a životní prostředí. Krajský úřad vycházel rovněž ze skutečnosti, že uvedený záměr nebude mít samostatně nebo ve spojení s jinými záměry významný vliv na příznivý stav předmětu ochrany nebo celistvost evropsky významné lokality nebo ptačí oblasti, jak vyplývá ze stanoviska krajského úřadu, příslušného orgánu ochrany přírody, dle § 45 i odst. 1 zákona č. 114/1992 Sb., o ochraně přírody a krajiny, ve znění pozdějších předpisů. Na hranicích předmětného k.ú. se nachází lokality soustavy Natura 2000, okraj rozsáhlé evropsky významné lokality EVL CZ0714133 Libavá se smíšenými předměty ochrany (24 biotopů a 3 živočišné druhy) a ptačí oblasti CZ0711019 Libavá s předmětem ochrany chřástal polní. Po seznámení se s předloženými podklady orgán ochrany přírody došel k závěru, že žádný předmět ochrany této ani jiné EVL a PO nelze považovat za potenciálně dotčený vzhledem k charakteru záměru a jeho vzdálenosti od jejich míst výskytu, který je omezen na území EVL a PO. Rovněž tak vzhledem k umístění záměru nemůže být dotčena jejich celistvost.

Toto sdělení není rozhodnutím ani souhlasem ve smyslu zákona č. 500/2004 Sb., správní řád, a proto se proti němu nelze odvolat. Sdělení rovněž nenahrazuje vyjádření dotčených orgánů státní správy, ani příslušná povolení dle zvláštních předpisů, jako např. stavební zákon, zákon o vodách, zákon o ochraně ovzduší, zákon o odpadech apod.

Otisk úředního razítka

Mgr. Radomír Studený  
vedoucí oddělení integrované prevence  
odboru životního prostředí a zemědělství  
Krajského úřadu Olomouckého kraje

Za správnost vyhotovení odpovídá: Mgr. Marie Zeidlerová

**Krajský úřad Olomouckého kraje  
Odbor životního prostředí a zemědělství  
Jeremenkova 40a, 779 11 Olomouc**

Č. j.: KUOK 83252/2015

V Olomouci dne 15. 9. 2015

Sp. zn.: KÚOK/81513/2015/OŽPZ/7311

Vyřizuje: Ing. Petr Axman

Tel.: 585 508 473

E-mail: p.axman@kr-olomoucky.cz

**Stanovisko s vyloučením významného vlivu na lokality soustavy Natura 2000**

Krajský úřad Olomouckého kraje, odbor životního prostředí a zemědělství, jako orgán ochrany přírody, příslušný podle § 77a odst. 4 písm. n) zákona č. 114/1992 Sb., o ochraně přírody a krajiny, ve znění pozdějších předpisů (dále jen „zákon“), po posouzení záměru „**Kanalizace Dolní Újezd, Skoky, Staměřice – II. etapa**“ žadatele „**PROJEKTY VODAM s.r.o., Galašova 158, 75301 Hranice**“ vydává v souladu s § 45i odst. 1 zákona toto stanovisko:

**Uvedený záměr nemůže mít samostatně nebo ve spojení s jinými záměry významný vliv na příznivý stav předmětu ochrany nebo celistvost evropsky významné lokality nebo ptačí oblasti.**

Zdůvodnění:

Orgán ochrany přírody (dále jen „OOP“) vycházel z žádosti a dokumentace „**Kanalizace Dolní Újezd, Skoky, Staměřice – II. etapa**“ poskytnuté **PROJEKTY VODAM s.r.o.** Předmětem záměru je stavba splaškové oddílné kanalizace v intravilánu k. ú. Skoky u Staměřic. Na hranicích předmětného k. ú. se nachází lokality soustavy Natura 2000, okraj rozsáhlé evropsky významné lokality EVL CZ0714133 Libavá se smíšenými předměty ochrany (24 biotopů a 3 živočišné druhy) a ptačí oblasti CZ0711019 Libavá s předmětem ochrany chrástal polní. Po seznámení se s předloženými podklady orgán ochrany přírody došel k závěru, že žádný předmět ochrany této ani jiné EVL a PO nelze považovat za potenciálně dotčený vzhledem k charakteru záměru a jeho vzdálenosti od jejich míst výskytu, který je omezen na území EVL a PO. Rovněž tak vzhledem k umístění záměru nemůže být dotčena jejich celistvost.

*Otisk úředního razítka*

Bc. Ing. Renata Honzáková  
vedoucí oddělení ochrany přírody  
Krajského úřadu Olomouckého kraje

Rozdělovník:

PROJEKTY VODAM s.r.o., Galašova 158, 75301 Hranice

Za správnost vyhotovení odpovídá: Ing. Petr Axman



Policejní zpravodaj

KRAJSKÉ ŘEDITELSTVÍ POLICIE OLOMOUCKÉHO KRAJE

Územní odbor Přerov  
Dopravní inspektorát



Č. j. KRPM-1964-372/ČJ-2015-140806

Přerov 7. října 2015  
Počet stran: 1

Projekty Vodam s.r.o.  
Galašova 158  
753 01 Hranice

----  
Kanalizace Dolní Újezd, Skoky, Staměřice - II. etapa - stanovisko k projektové dokumentaci

Dopravní inspektorát územního odboru Přerov Krajského ředitelství policie Olomouckého kraje, vykonávající státní správu ve věcech bezpečnosti a plynulosti provozu na pozemních komunikacích dle ustanovení § 1 zákona č. 12/1997 Sb., o *bezpečnosti a plynulosti provozu na pozemních komunikacích* nemá námitek ke zpracované dokumentaci stavby „Kanalizace Dolní Újezd, Skoky, Staměřice - II. etapa“.

— Zpracovat por. Ing. Petr Šenk  
komisař

npor. PhDr. David Štěpánek  
vedoucí DI Přerov

U Výstaviště 18  
751 52 Přerov

Tel.: 974778258  
Fax: 974778928  
Email: pr.di.ding@pcr.cz  
ID DS: 6jwhpv6



ARCHEOLOGICKÝ ÚSTAV  
AKADEMIE VĚD ČESKÉ REPUBLIKY, BRNO, v. v. i.  
ČECHYŇSKÁ 363/19  
602 00 BRNO  
<http://www.arub.cz>

PROJEKTY VODAM s.r.o.  
Galašova 158  
753 01 Hranice

Váš dopis značky  
Ča-01-1967-221/15

ze dne

Naše značka  
4878/15

Vyřizuje  
Mgr. Lenka  
Macháňová

V Brně dne  
31. 3. 2016

**Vyjádření k projektové dokumentaci pro stavbu „Kanalizace Dolní Újezd, Skoky, Staměřice – II. etapa“, okr. Přerov**

Archeologický ústav Akademie věd ČR, Brno, v. v. i., nemá k výše uvedené stavbě zásadních námitek. Upozorňujeme však, že se uskuteční na území s archeologickými nálezy, které je chráněno jako veřejný zájem podle zvláštních právních předpisů (zejména dle § 22, odst. 2 zákona č. 20/1987 Sb., o státní památkové péči, v platném znění). Má-li dojít při provádění stavební činnosti na území s archeologickými nálezy k jakýmkoliv zásahům pod povrch terénu (hloubení výkopů apod.), je třeba předpokládat narušení nebo odkrytí archeologických nálezů a situací, čímž vzniká nutnost provedení záchranného archeologického výzkumu. Z výše uvedeného zákonného ustanovení pak stavebníkovi vyplývají následující povinnosti:

Stavebník je dle § 22 zákona č. 20/1987 Sb., o státní památkové péči, v platném znění povinen písemně ohlásit termín zahájení zemních prací již od doby přípravy stavby, nejpozději však s předstihem 30 dnů před započítím Archeologickému ústavu Akademie věd ČR, Brno, v. v. i., a umožnit jemu nebo oprávněné organizaci provedení záchranného archeologického výzkumu na dotčeném území. Výzkum je prováděn na základě dohody uzavřené mezi investorem stavby a Archeologickým ústavem AV ČR nebo oprávněnou organizací. Úhrada nákladů záchranného archeologického výzkumu se řídí ustanovením § 22, odst. 2 zákona č. 20/1987 Sb., o státní památkové péči, v platném znění.

S pozdravem

ARCHEOLOGICKÝ ÚSTAV  
AV ČR, BRNO, v. v. i.  
602 00 Brno, Čechyňská 363/19  
Lenka Macháňová

*Pavel Kouřil*  
doc. PhDr. Pavel Kouřil, CSc.  
ředitel

Formulář Oznámení stavební činnosti Archeologickému ústavu AV ČR:  
<http://www.arub.cz/informace-pro-stavebniky.html>

Telefon  
515 911 101

FAX

e-mail  
[sekretariat@arub.cz](mailto:sekretariat@arub.cz)

IČO, DIČ  
68081758  
CZ68081758

Bank. spojení: ČSOB Brno-město  
240602780/0300

**MINISTERSTVO OBRANY**  
**SEKCE EKONOMICKÁ A MAJETKOVÁ**  
**ODBOR OCHRANY ÚZEMNÍCH ZÁJMŮ**  
**A ŘÍZENÍ PROGRAMŮ NEMOVITÉ INFRASTRUKTURY**  
Svatoplukova 84, PSČ 615 00 Brno – Židenice, datová schránka hjyaavk

---

Sp.zn.: 60149/2015-8201-OÚZ-BR

V Brně dne 17. září 2015  
Výtisk číslo: 1  
Počet listů: 1

PROJEKTY VODAM s.r.o.  
IČ 26821443  
Galašova 158

75301 H R A N I C E

**Věc: Kanalizace Dolní Újezd, Skoky, Staměřice - II. etapa**  
**k.ú. Skoky u Staměřic**

Ve smyslu § 175 zákona č.183/2006 Sb. o územním plánování a stavebním řádu (stavební zákon) a zákona č.222/1999 Sb. o zajišťování obrany České republiky v platných zněních a v souladu s rezortními předpisy (na teritoriu okresů Brno-město, Brno-venkov, Blansko, Břeclav, Hodonín, Kroměříž, Prostějov, Třebíč, Uherské Hradiště, Vyškov, Zlín, Znojmo a Bruntál, Frýdek-Místek, Jeseník, Karviná, Nový Jičín, Olomouc, Opava, Ostrava, Přerov, Šumperk, Vsetín) bylo provedeno vyhodnocení výše uvedené akce.

**Ministerstvo obrany**

jednající Oddělením ochrany územních zájmů Odboru ochrany územních zájmů a řízení programů nemovité infrastruktury Sekce ekonomické a majetkové, jako věcně a místně příslušným ve smyslu zákona č. 222/1999 Sb., jehož jménem jedná referent společné státní správy a samosprávy Oddělení ochrany územních zájmů Odboru ochrany územních zájmů a řízení programů nemovité infrastruktury Sekce ekonomické a majetkové Ministerstva obrany Hana ELIÁŠOVÁ na základě pověření ministra obrany čj. 2613/2014-1140 ze dne 5. ledna 2015 ve smyslu § 7, odst.2 zákona č.219/2000 Sb.,

**vydává závazné stanovisko.**

**Daná akce není v rozporu se zájmy Ministerstva obrany vymezenými dle § 175 zákona č. 183/2006 Sb.**



**V řešené lokalitě akce neevidujeme inženýrské sítě a podzemní telekomunikační vedení ve vlastnictví Ministerstva obrany.**

**Souhlasíme s akcí tak, jak byla doložena v písemné a grafické dokumentaci.**

Závazné stanovisko Ministerstva obrany je platné 2 roky a musí být vyžádáno znovu nebude-li během této doby stavba zahájena nebo dojde-li ke změnám v umístění, výšce nebo rozsahu stavby.


Kontaktní osoba: Hana Eliášová - tel. 973402777

**Adresa pro doručování:**

**Sekce ekonomická a majetková MO, Oddělení ochrany územních zájmů Brno  
Svatoplukova 2687/84, 662 10 Brno**

**ISDS: SEM-OUZ Brno-Ministerstvo obrany, Tychonova 1, 160 01 Praha, hjyaavk  
IČO: 60162694**

Referent společné státní správy a samosprávy  
Hana ELIÁŠOVÁ

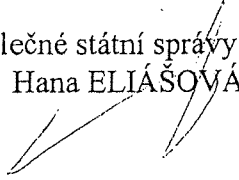

# **O B E C N Í   Ú Ř A D   D O L N Í   Ú J E Z D**

## **751 23 Dolní Újezd 155, okres Přerov**

Č.j. RY/678/2015

Vyřizuje: ing. Rýček

V Dolním Újezdě 23.11.2015

<b>PROJEKTY VODAM, s.r.o.</b> <b>Ing. Petr Matuška</b> <b>Galašova 158</b> <b>753 01 Hranice</b>
---

## **ROZHODNUTÍ**

Obecní úřad Dolní Újezd, jako místně příslušný silniční správní úřad podle ustanovení § 40 odst. 4, písm. c) zák.č.13/1997 Sb., o pozemních komunikacích, ve znění pozdějších předpisů, přezkoumal žádost Obce Dolní Újezd, zastoupené na základě plné moci fy PROJEKTY VODAM, s.r.o., Galašova 158, 753 01 Hranice a

**p o v o l u j e**

podle § 25 odst. 6, písm. d) zák.č.13/1997 Sb., o pozemních komunikacích

### **zvláštní užívání místních komunikací**

na pozemcích p.č. 51/1, 671, 674, 50/6, 670, 51/18, 667, 669, 740, 675 a 50/1, vše v k.ú. Skoky u Staměřicku, vlastník Obec Dolní Újezd, IČ 00636223.

**Zvláštní užívání místních komunikací spočívá v uložení kanalizačního potrubí vč. kanalizačních přípojek pro stavbu „Kanalizace Dolní Újezd, Skoky, Staměřice – II. etapa“.**

Při zvláštním užívání místních komunikací musí být dodrženy níže uvedené podmínky:

1. Zvláštní užívání se povoluje na dobu životnosti stavby
2. Kanalizační poklopy budou umístěny v úrovni terénu
3. Jakékoliv zařízení nacházející se nad povrchem terénu musí být umístěno mimo silniční pozemek příp. za příkopu tak, aby toto zařízení nebránilo běžné údržbě silniční sítě.
4. Při ukládání inženýrských sítí musí být dodrženy ochranné vzdálenosti dle příslušných právních předpisů
5. Po ukončení prací je stavebník povinen uvést pozemky do původního stavu
6. Za průběh zvláštního užívání odpovídá stavebník

## Odůvodnění


Obecnímu úřadu Dolní Újezd jakožto příslušnému silničnímu správnímu úřadu podle ustanovení § 40 odst. 4, písm. c) zák.č. 13/1997 Sb., o pozemních komunikacích byla doručena žádost fy PROJEKTY VODAM, s.r.o., Galašova 158, 753 01 Hranice, o povolení zvláštního užívání místních komunikací.

Obecní úřad Dolní Újezd žádost posoudil a dospěl k závěru, že zvláštní užívání místních komunikací dle předložené žádosti není v rozporu se silničními zájmy, na základě této žádosti a jejích příloh lze o věci kladně rozhodnout a žádosti lze v plném rozsahu vyhovět za předpokladu splnění podmínek uvedených ve výroku rozhodnutí.

## Poučení

Proti tomuto rozhodnutí lze podat odvolání ke Krajskému úřadu v Olomouci, odbor dopravy a silničního hospodářství, do 15 dnů ode dne jeho doručení cestou Obecního úřadu Dolní Újezd.

Podle § 8, odst. (1), písm. c) Zákona č. 634/2004 Sb., o správních poplatcích, ve znění pozdějších předpisů, je vydání rozhodnutí o povolení zvláštního užívání osvobozeno od správního poplatku.

  
.....  
ing. Eduard Rýček  
starosta obce

Rozhodnutí obdrží:

2x Žadatel

OÚ zde

