

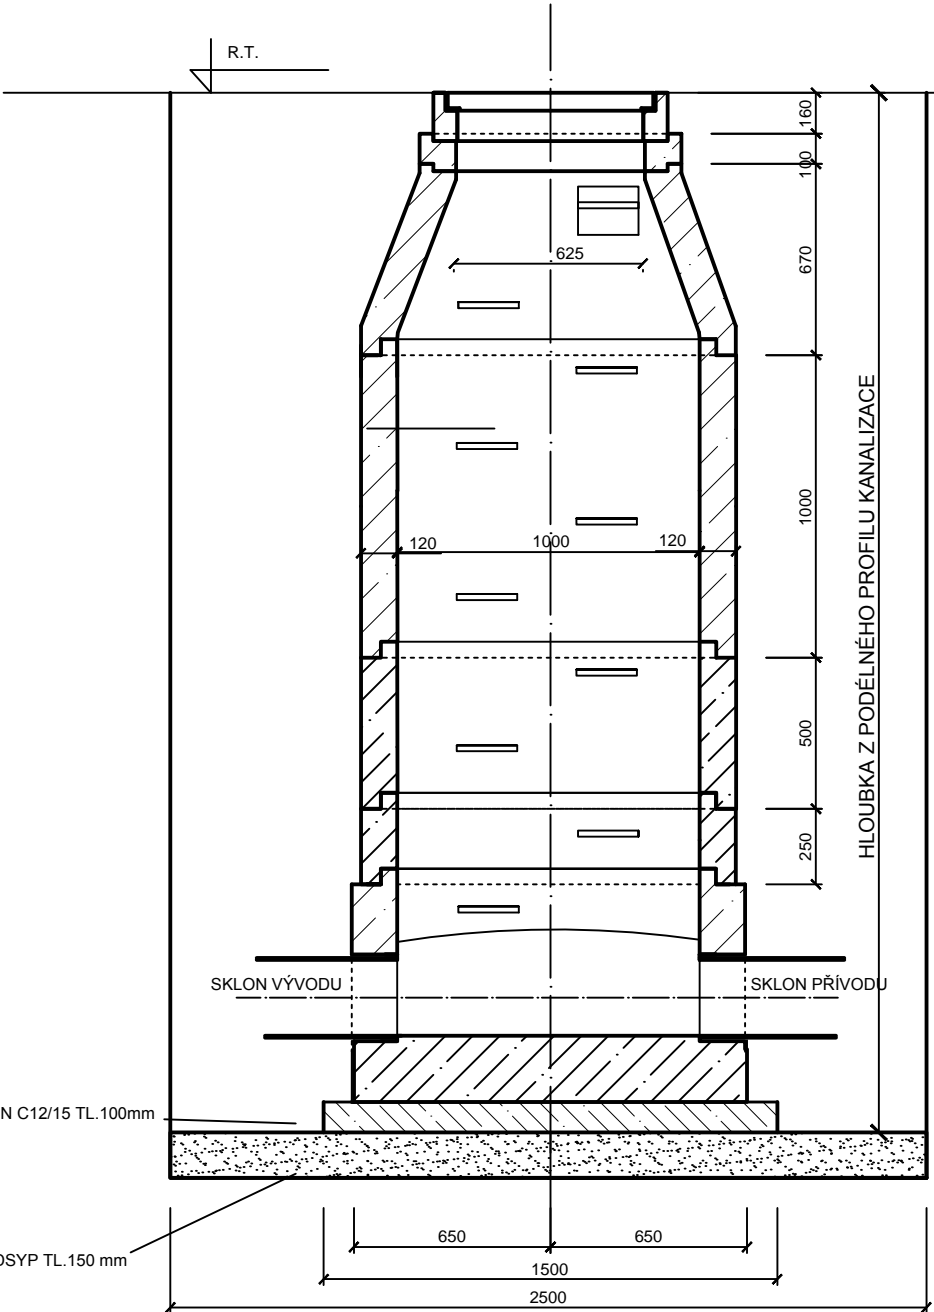


KANALIZACE DOLNÍ ÚJEZD, SKOKY, STAMĚŘICE

VZOROVÉ ŠACHTY NA KANALIZACI

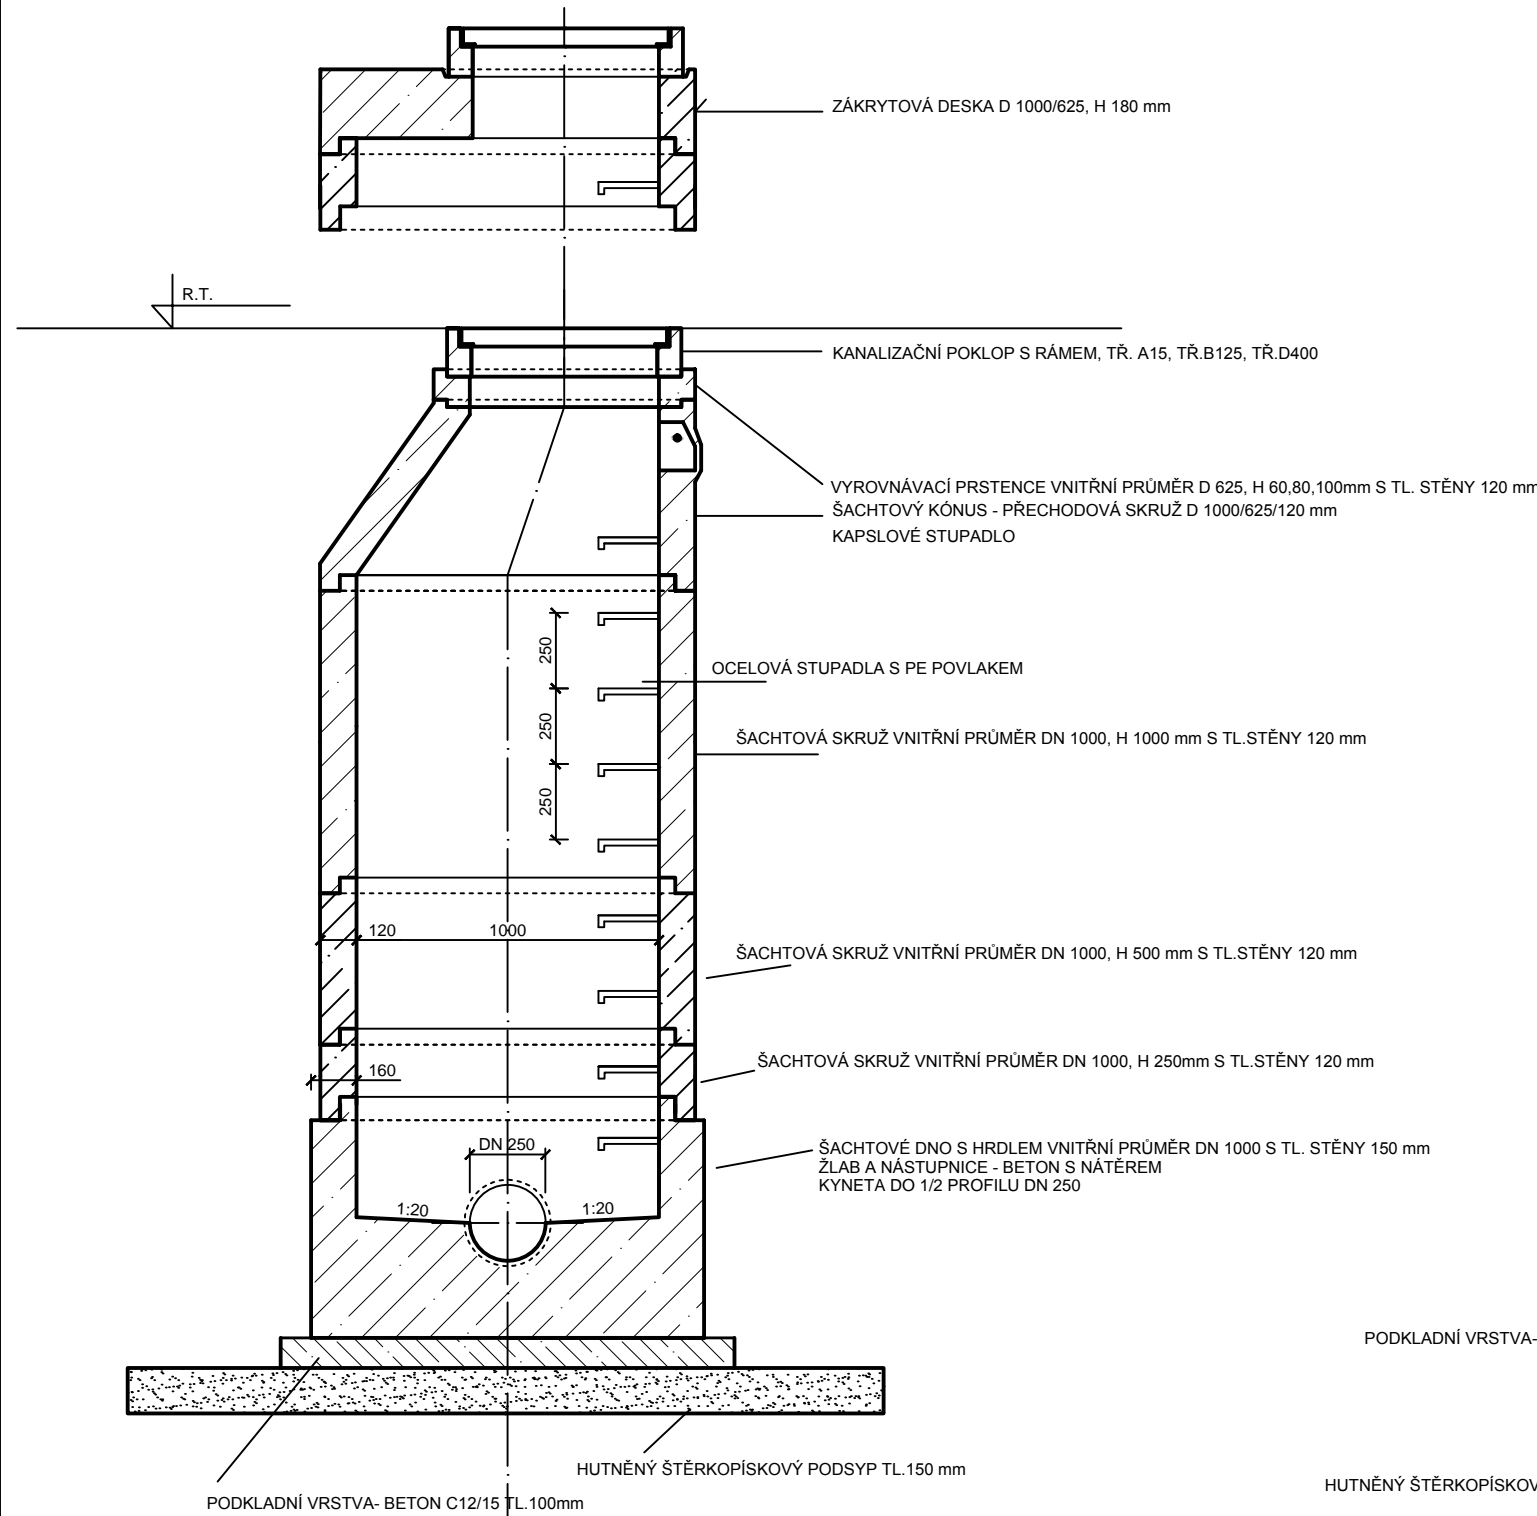


SPÁDIŠŤOVÁ ŠACHTA - BEZ OBTOKU

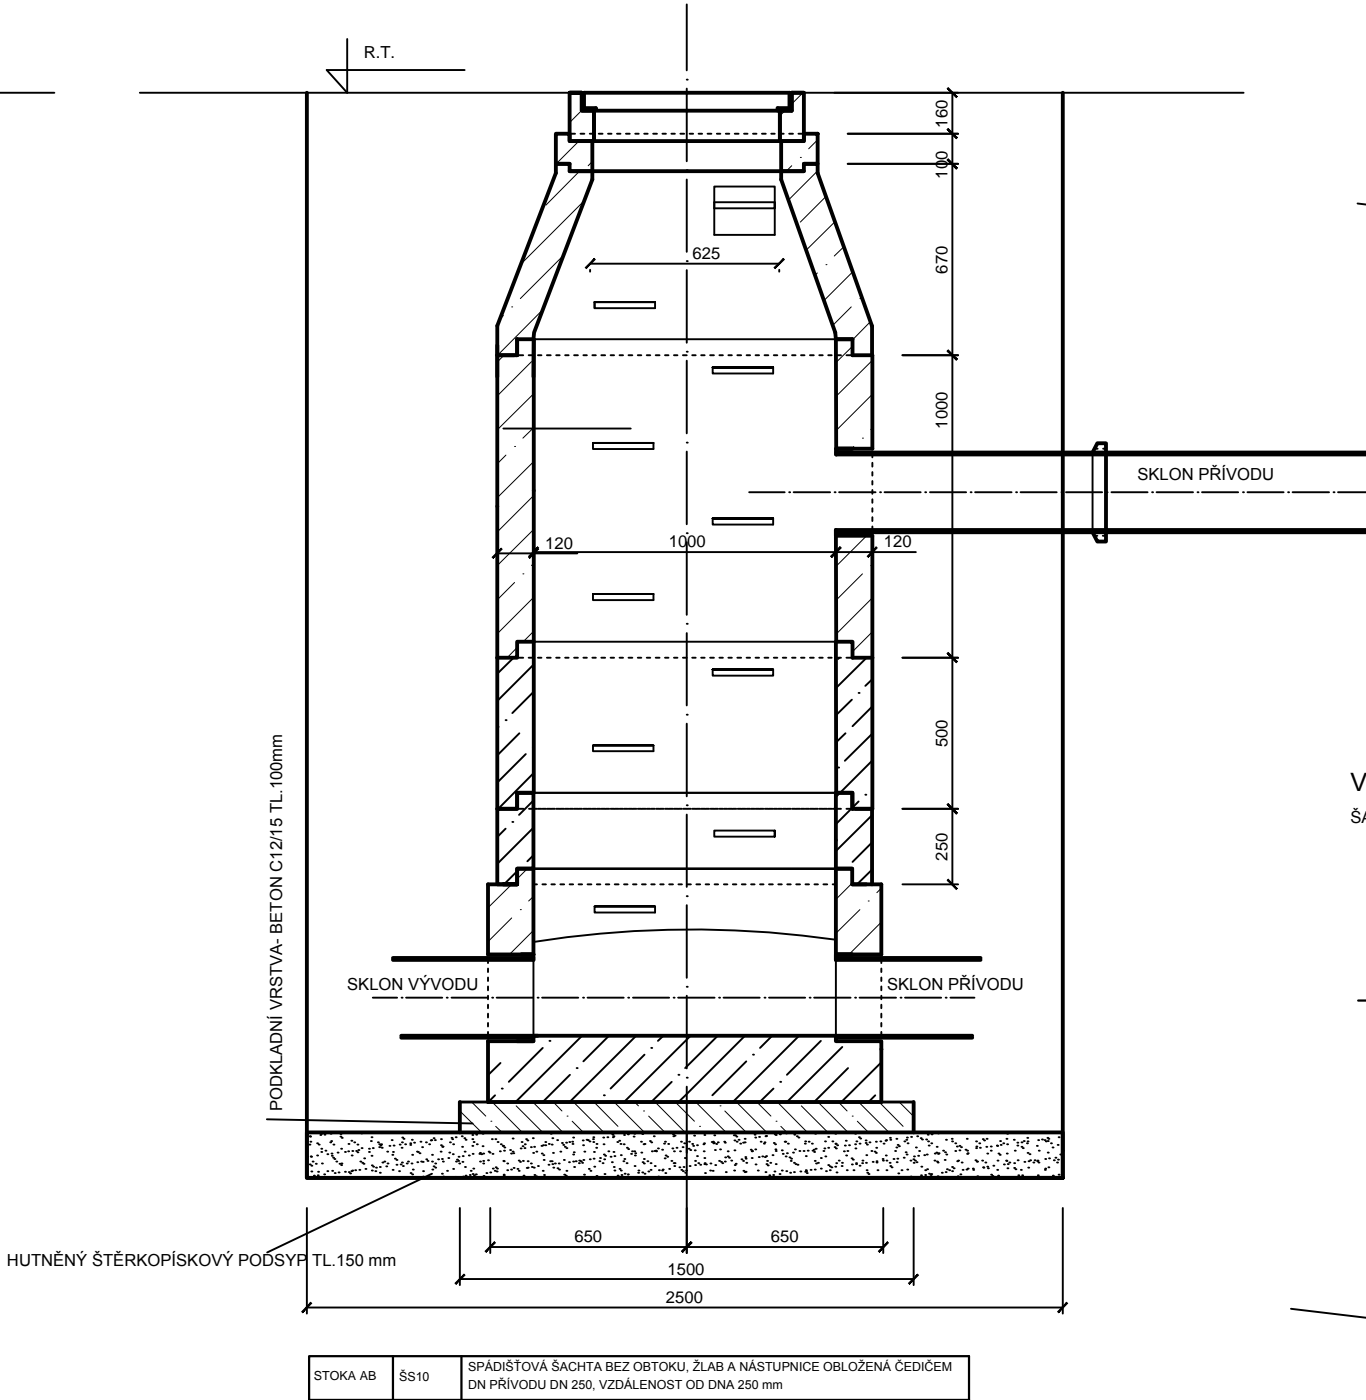

ÚPRAVA ZHLAVÍ KANALIZAČNÍ ŠACHTY


V POJÍZDNÝCH A POCHŮZNÝCH PLOCHÁCH

ŠACHTOVÝ POKLOP - B125 (12,5t), D400 (40t)

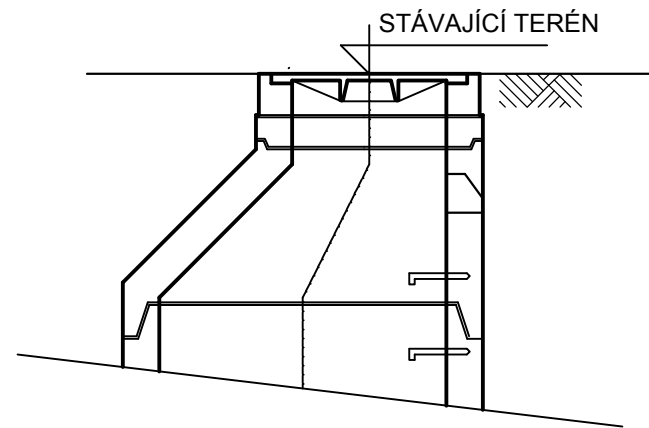

V NEZPEVNĚNÉM ZAHRADNICKY UPRAVOVANÉM TERÉNU

ŠACHTOVÝ POKLOP - A15 (1,5t), B125 (12,5t)

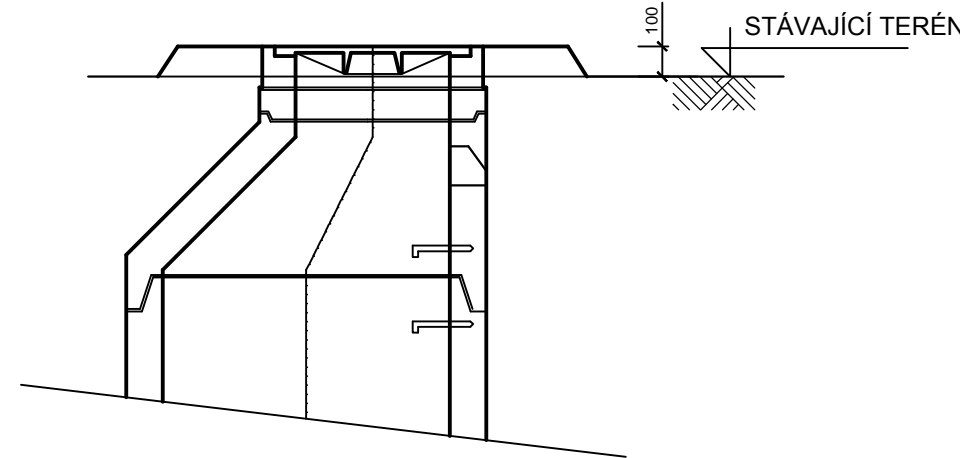

KANALIZAČNÍ POKLOPY

ŠACHTOVÉ POKLOPY

TŘÍDA	OZNAČENÍ	STAVEBNÍ VÝŠKA - mm	HMOTNOST
A	BEGU A 15 BEZ ODVĚTRÁNÍ	75	
	RÁM BEGU - PARK		31
	POKLOP BEGU PARK		22
TŘÍDA	OZNAČENÍ	STAVEBNÍ VÝŠKA - mm	HMOTNOST
B	BEGU B 125 BEZ ODVĚTRÁNÍ	125	
	RÁM BEGU - DIN 4271 - R1		56
	POKLOP BEGU-B1 125		58
TŘÍDA	OZNAČENÍ	STAVEBNÍ VÝŠKA - mm	HMOTNOST
D	D 400 BEGU B5110	160	
	LDR D400		155
	LD 15 D400		

\* POKLOP TŘÍDY D JE S TLUMÍCÍ VLOŽKOU

Revize	Revizí provedl	Datum revize
--------	----------------	--------------

PROJEKTY VODAM s.r.o. Galašova 158, 753 01 Hranice tel.: 581 607 107, fax: 581 604 878 E-mail: vodam@vodam.cz www.vodam.cz			
HIP	ING. PETR MATUŠKA	DATUM	07/2016
ZODPOVĚDNÝ PROJEKTANT	ING. STANISLAV JURÁŇ	AUTORIZAČNÍ PODPIS	
VYPRACOVAL	ING. STANISLAV JURÁŇ		
TECHNICKÁ KONTROLA	ING. JARMILA KITZBERGEROVÁ		
ZADAVATEL	OBEC DOLNÍ ÚJEZD	ZAK. ČÍSLO	04.169
OKRES	PŘEROV	ARCH. ČÍSLO	2018
KRAJ	OLOMOUCKÝ	MĚŘITKO	1:25
PROJEKT <b>KANALIZACE DOLNÍ ÚJEZD, SKOKY, STAMĚŘICE - II. ETAPA</b>			PARÉ
OBJEKT SO 01 - KANALIZACE			STUPEŇ DPS
PŘÍLOHA TYPY ŠACHT NA KANALIZACI			ČÍSLO PŘÍLOHY D. 1.3