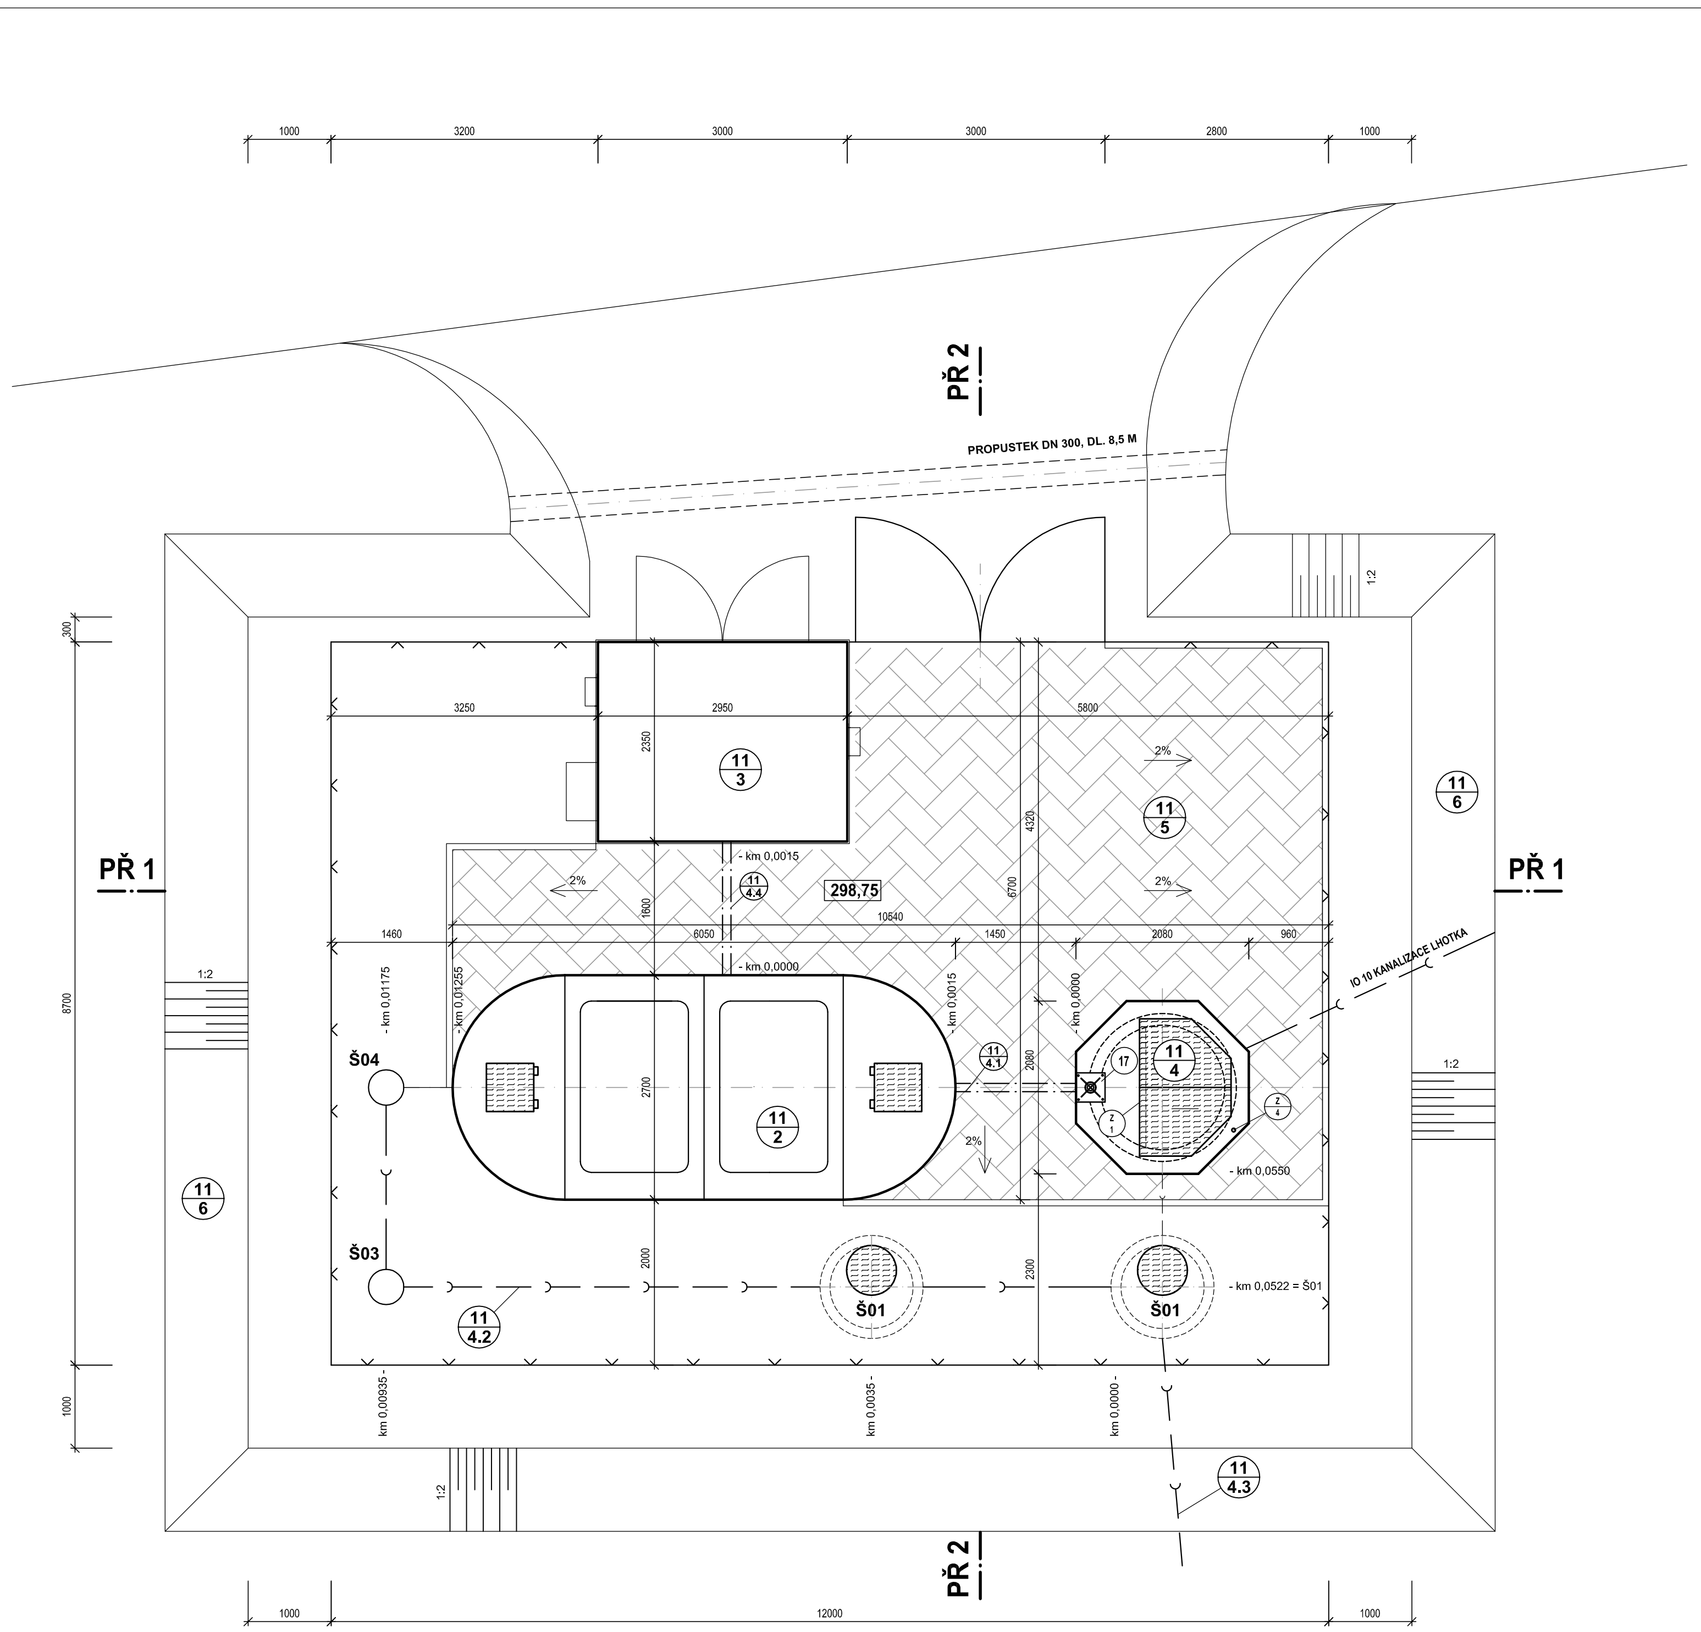

LEGENDA SO 11 ČOV LHOTKA

11/1	VSTUPNÍ ČERPACÍ STANICE
11/2	KOMPLEXNÍ ČISTÍRENSKÁ JEDNOTKA
11/3	KIOSEK - DMYCHÁRNA
11/4	PROPOJOVACÍ POTRUBÍ
11/4.1	VÝTLAK BEREZ DN65 DL. 2x1,5 M
11/4.2	ODTOK VYČIŠTĚNÉ VODY - ČÁST 1
11/4.3	ODTOK VYČIŠTĚNÉ VODY - ČÁST 2
11/4.4	FLEXIBILNÍ CHRÁNIČKA DN 100, DL. 2x3 M
11/5	ZPEVNĚNÁ PLOCHA
11/6	TERÉNNÍ ÚPRAVY
11/7	OPLOCENÍ

HIP:	ING KAREL HÜBL	INVESTOR:	MĚSTO HRANICE
ZODP.PROJEKTANT	ING. P. POŠTULKA	MÍSTO (OBEC)	LHOTKA (HRANICE)
KRESLIL	D. VYSLOUŽILOVÁ	KRAJ	OLOMOUCKÝ

Medmes spol. s r.o. Čs. armády 211 Hranice

AKCE: HRANICE – DOPLNĚNÍ SPLAŠKOVÉ KANALIZACE, LHOTKA

PŘÍLOHA: D.2 IO 11 ČOV LHOTKA

PŮDORYS

ZAK. ČÍSLO	160 170
ARCH. ČÍSLO	
STUPEŇ	DPS
DATUM	ZÁŘÍ
MĚŘÍTKO:	1:50
VÝKRES ČÍSLO:	D.2.3