



VZOROVÝ PŘÍČNÝ ŘEZ  
ASFALTOVÁ ZPEVNĚNÁ PLOCHA

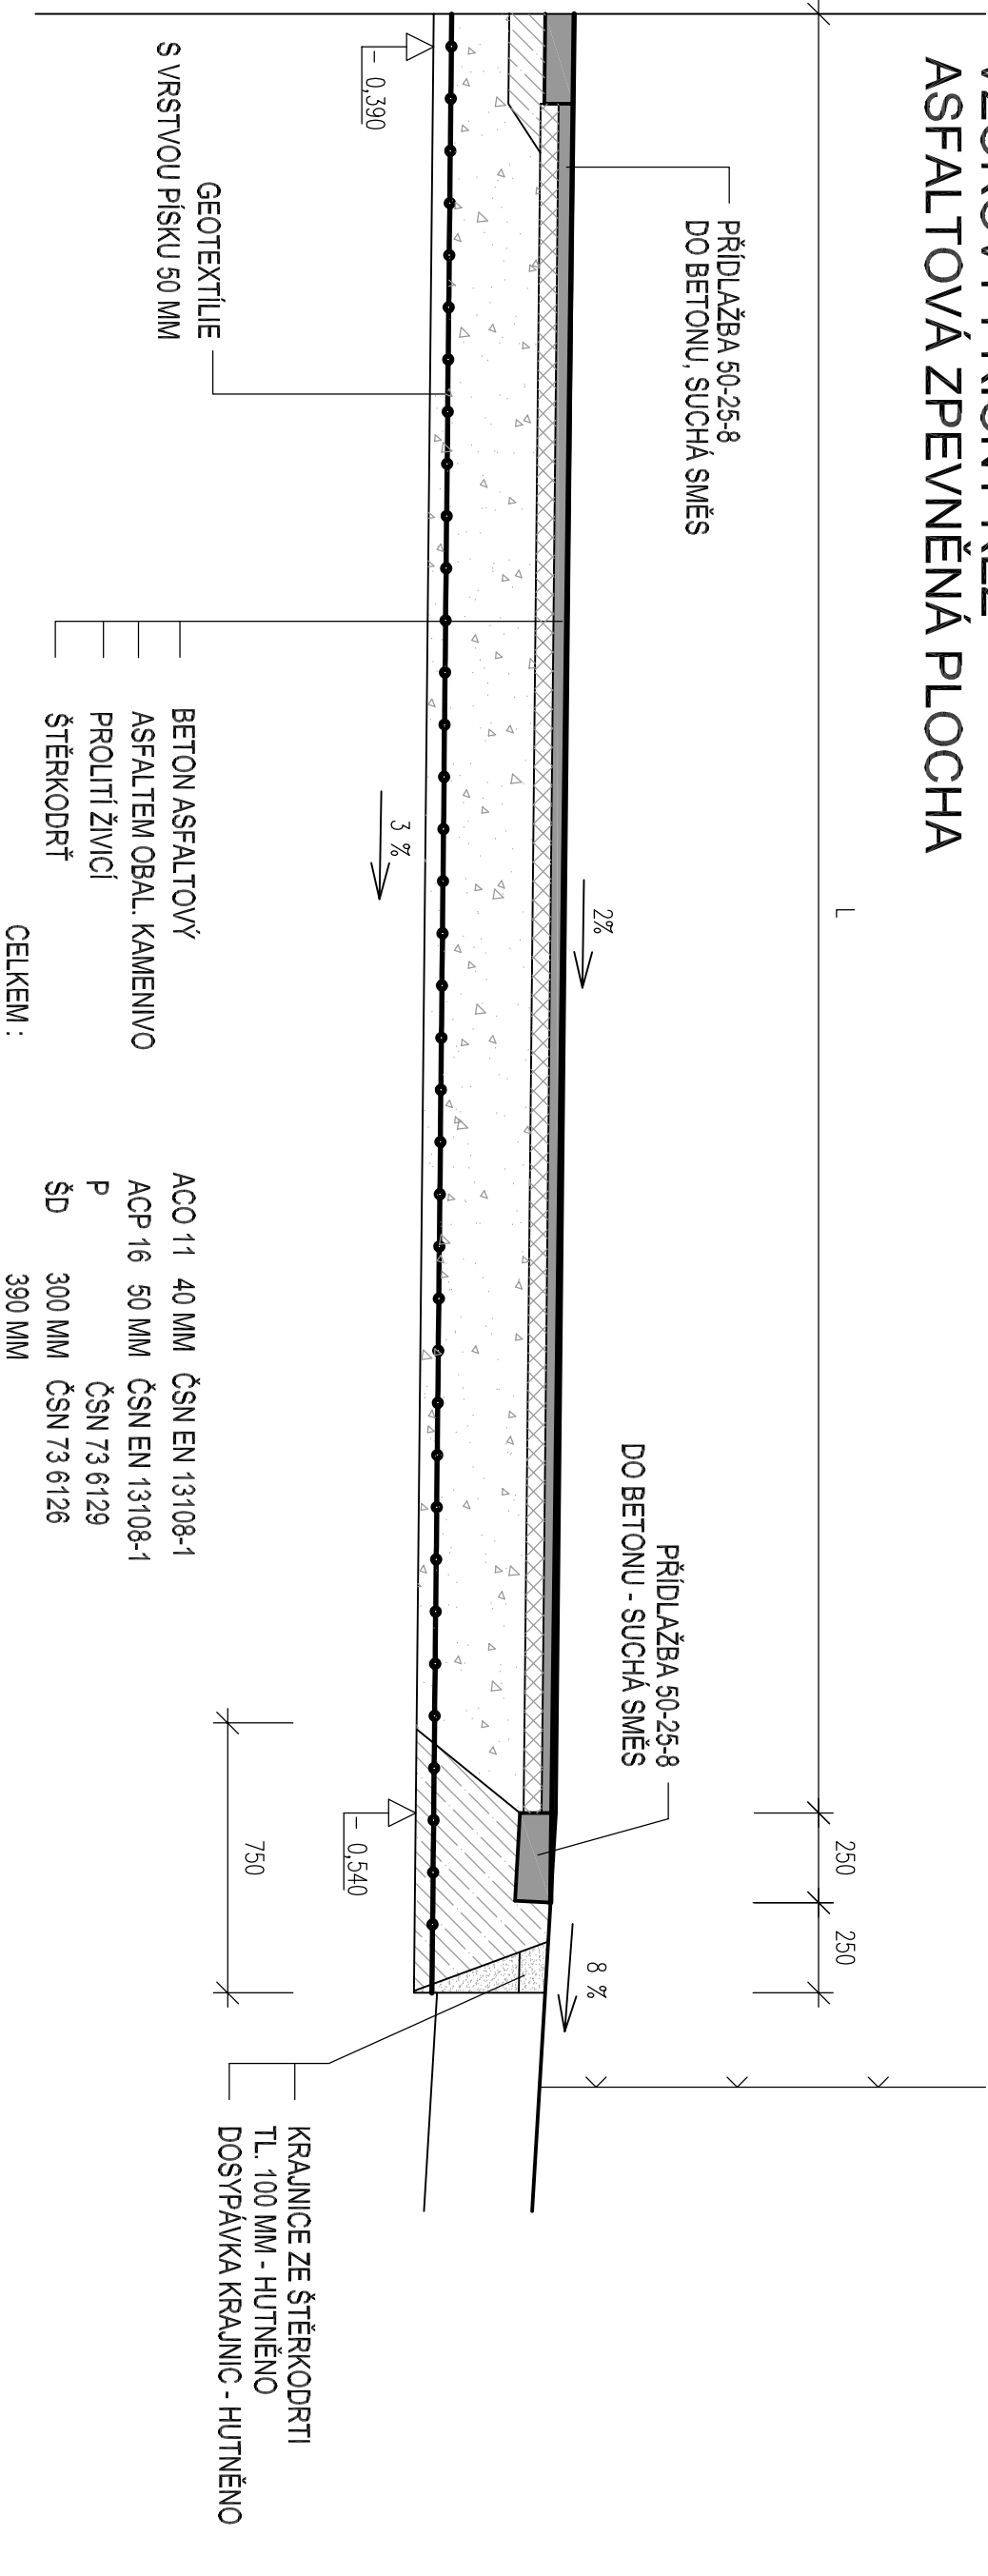

POZNÁMKA:  
MÍRA ZHUTNĚNÍ V AKTIVNÍ ZÓNĚ A NA PLÁNI BUDE V SOULADU S ČSN 736133,  
PRO SOUDRŽNÉ ZEMINY V ZÁŘEZU 103 % PS, MODUL DEF. E def. = 45 MPa  
SITUACE NA PLÁNI A PŘÍPADNÉ ÚPRAVY BUDOU KONZULTOVÁNY S PROJEKTANTEM.

HIP:	ING. K. HUBL	INVESTOR:	MĚSTO HRANICE
ZODP.PROJEKTANT:ING P. POŠTULKA	MÍSTO (OBEC)	LHOTKA (HRANICE)	
KRESLIL:	D. VYSLOUŽILOVÁ	KRAJ	OLOMOUCKÝ
AKCE:	HRANICE DOPLNĚNÍ SPLAŠKOVÉ KANALIZACE – LHOTKA		
PŘÍLOHA: D.2 IO 11 ČOV Lhotka			
ZPEVNĚNÁ PLOCHA – VZOROVÝ ŘEZ			
ZAK. ČÍSLO	160	170	
ARCH. ČÍSLO			
STUPEŇ	D P S		
DATUM	ZÁŘÍ 2017		
MĚŘÍTKO:	VÝKRES ČÍSLO:		
—	D.2.15		

**Mednes**

spol. s r.o.  
Čs. armády 211  
Hranice