



SCHEMA NAPOJENÍ KANALIZAČNÍ ODBOČKY
DN150 (200) - STOKA - DN250

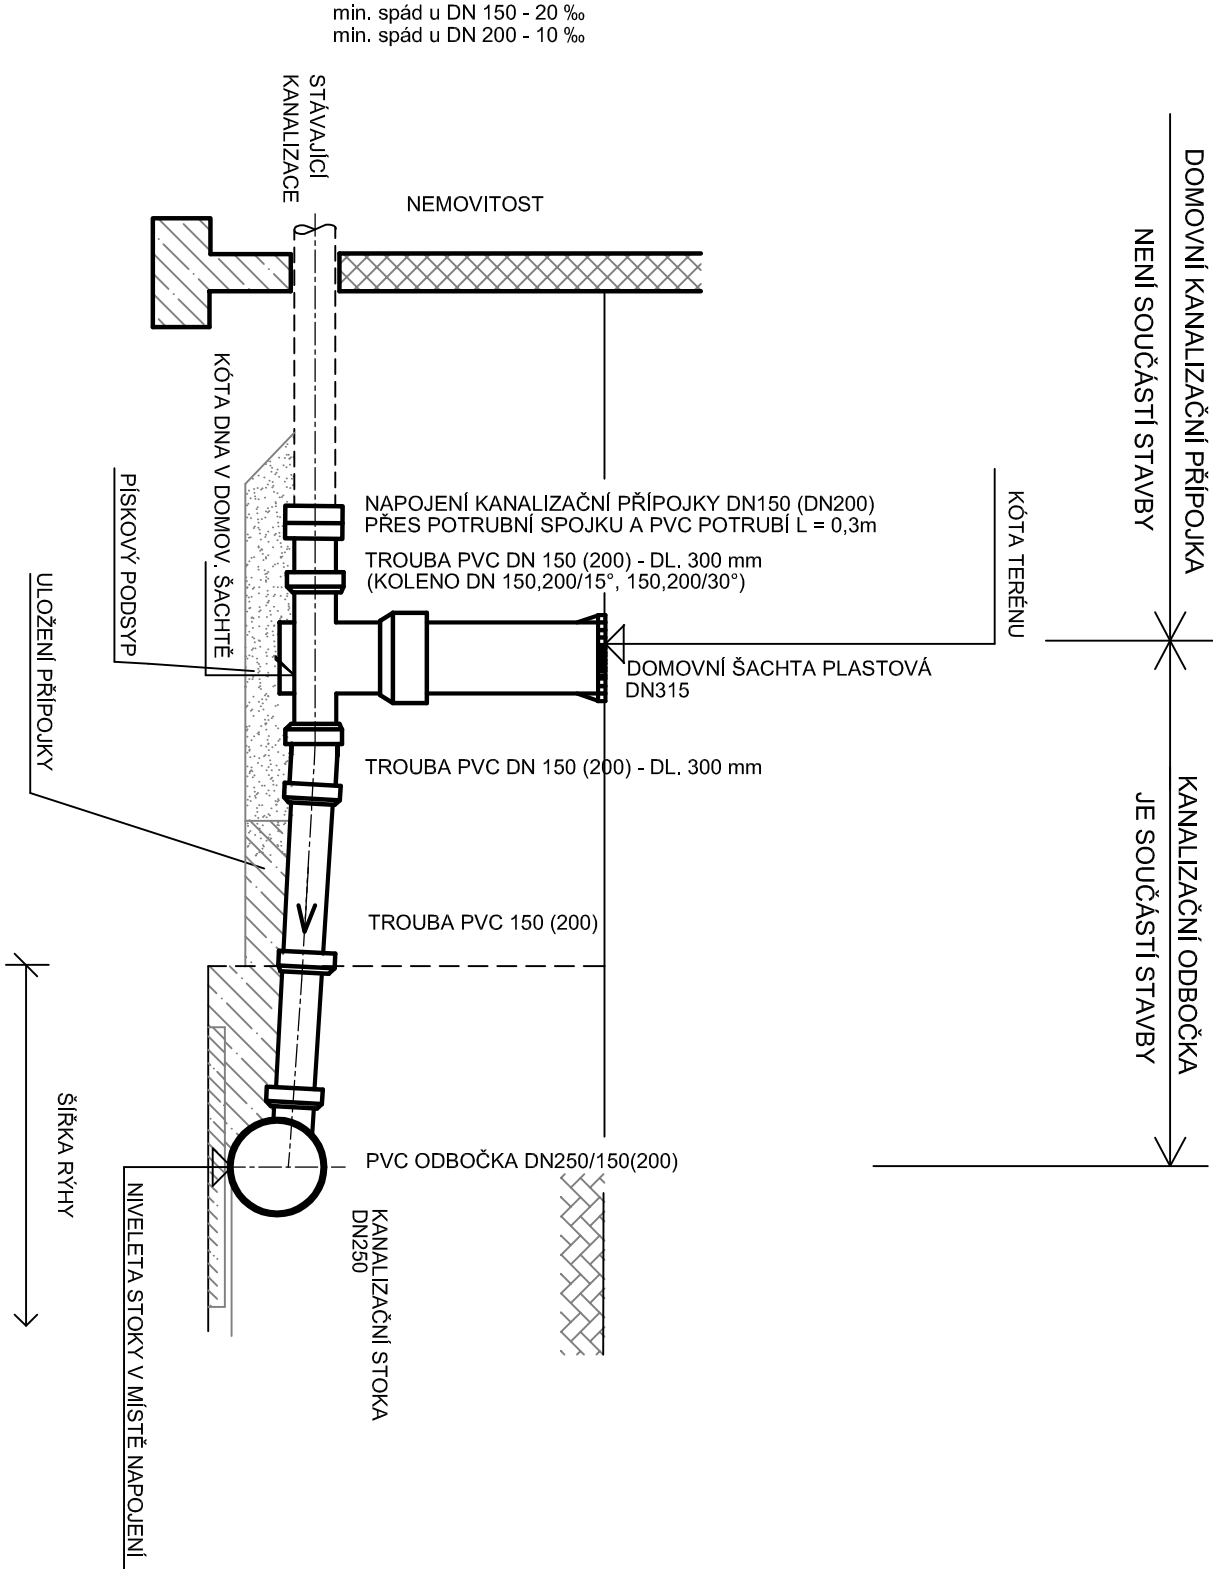

SCHEMA NAPOJENÍ KANALIZAČNÍ ODBOČKY
BEZ DOMOVNÍ ŠACHTY DO REVIZNÍ ŠACHTY

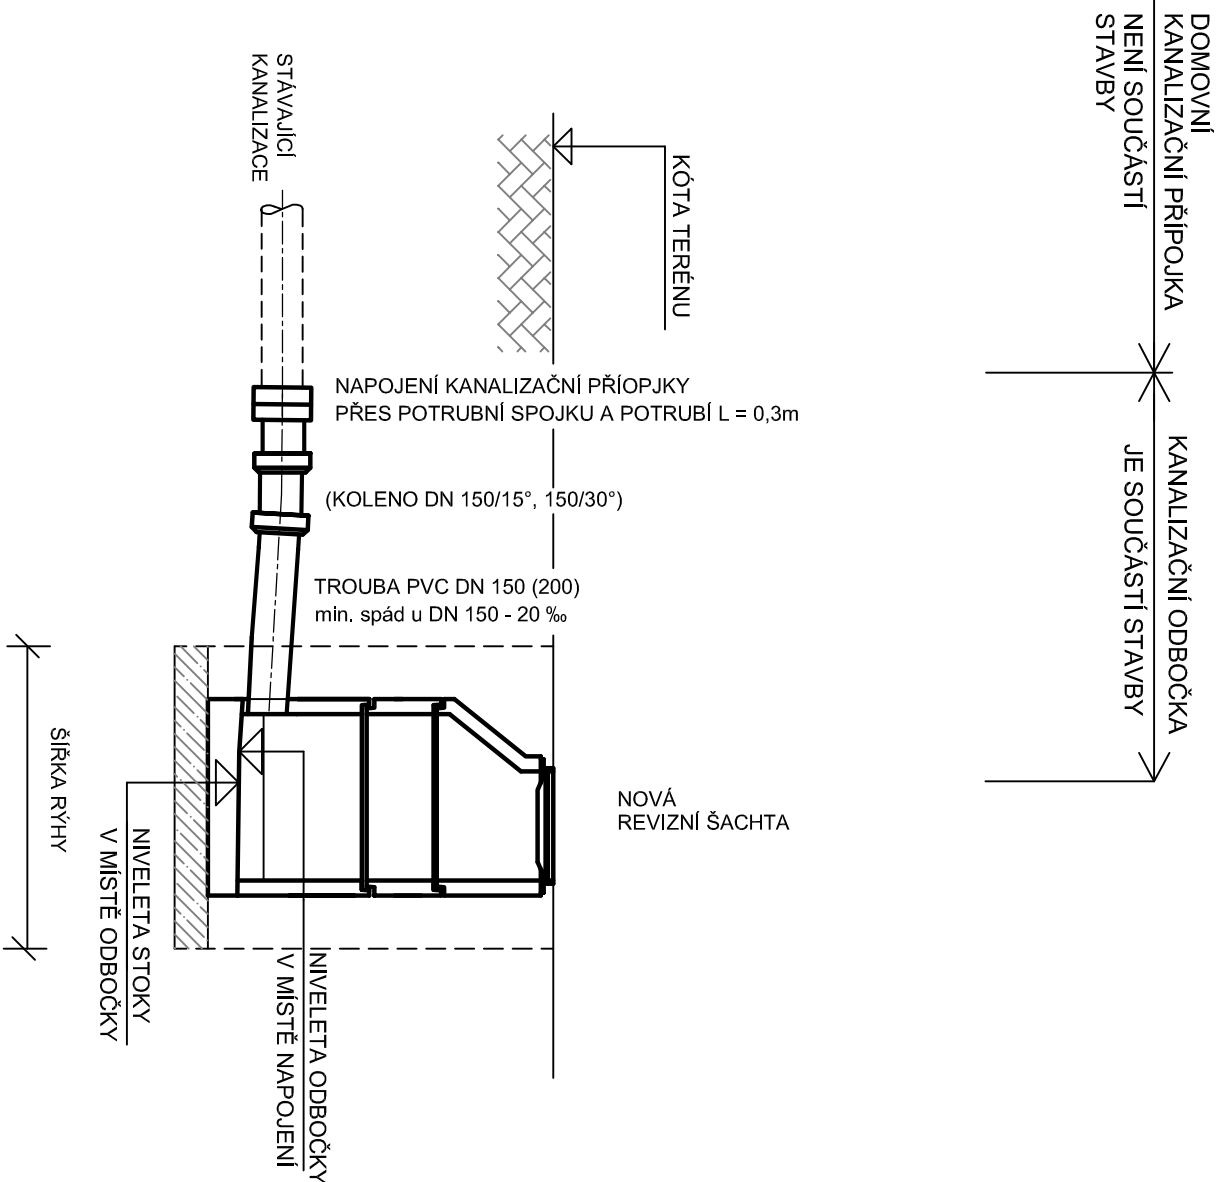

SOUŘADNICOVÝ SYSTÉM: JTSK, VÝŠKOVÝ SYSTÉM : BpV	
HIP:	INVESTOR: MĚSTO HRANICE
ZODP.PROJEKTANT ING. P. POŠTULKA	MÍSTO (OBEČ) HRANICE
KRESLIL	KRAJ OLOMOUCKÝ
AKCE:	
HRANICE DOPLNĚNÍ SPLAŠKOVÉ KANALIZACE – LHOTKA	
PŘÍLOHA: D.1 IO 10 KANALIZACE LHOTKA	
SCHEMA NAPOJENÍ KANALIZAČNÍCH ODBOČEK	
MĚŘÍTKO: —	
D.1.7	