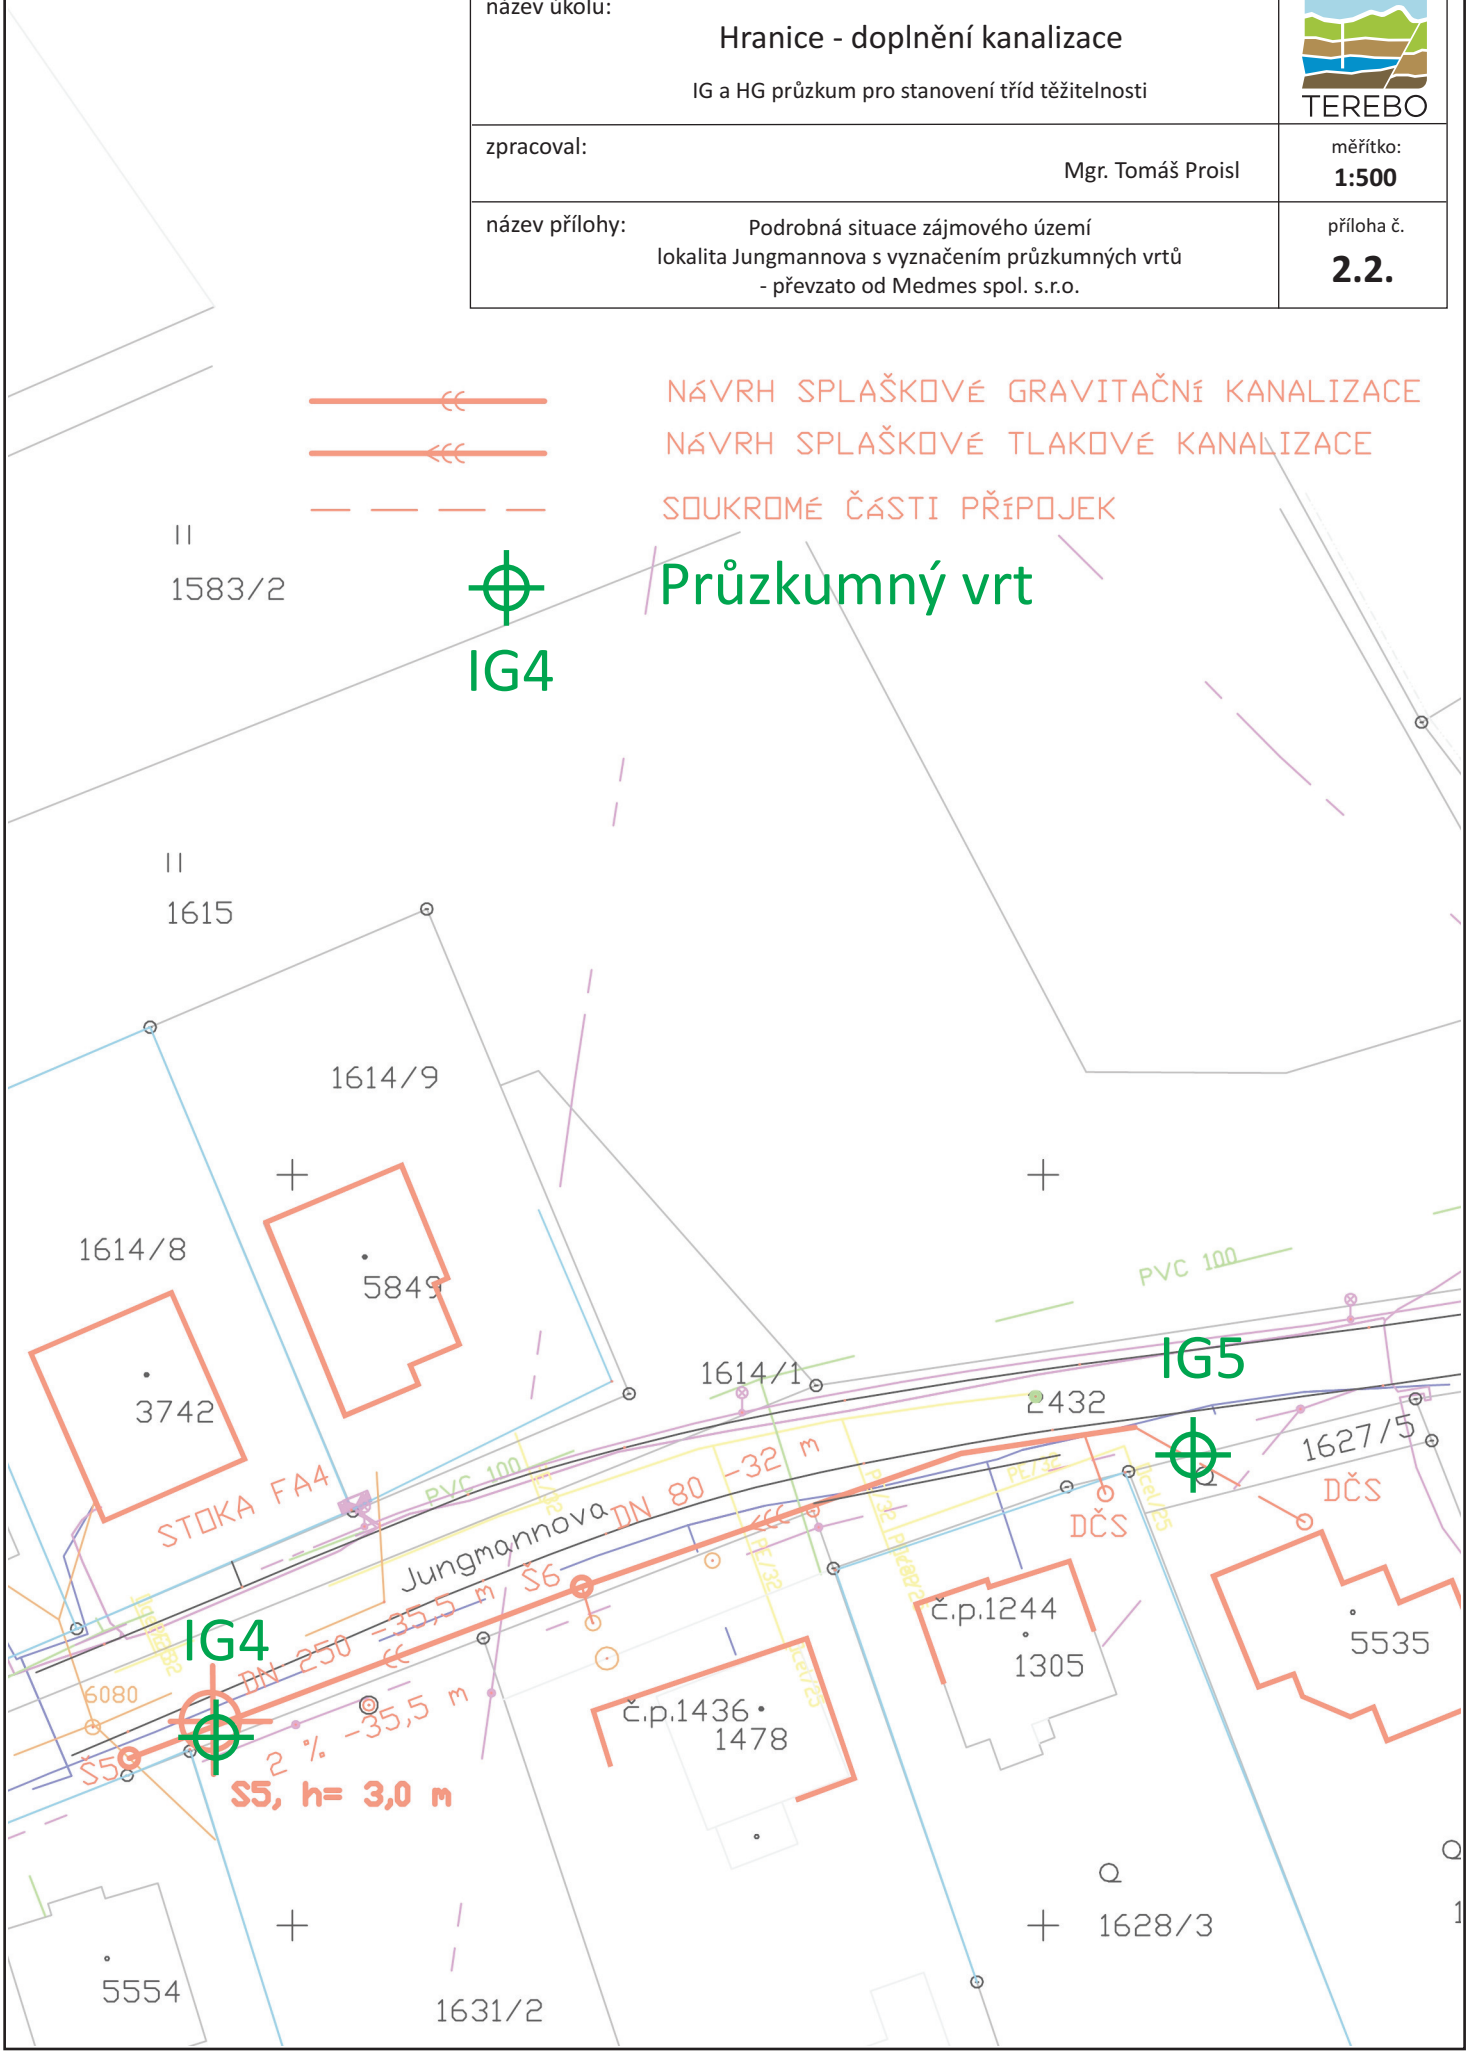název úkolu:	Hranice - doplnění kanalizace IG a HG průzkum pro stanovení tříd těžitelnosti	TEREBO
zpracoval:	Mgr. Tomáš Proisl	měřítko: **1:500**
název přílohy:	Podrobná situace zájmového území lokalita Jungmannova s vyznačením průzkumných vrtů - převzato od Medmes spol. s.r.o.	příloha č. **2.2.**