



- LEGENDA:
- 1) 9.88 - 17.20
 - 2) 81.76 - 1.67
 - 3) 0.00 - 0.00
 - 4) 61.94 - 13.40
 - 5) 210.17 - 4.28
 - 6) 0.00 - 0.00
 - 7) asfaltová voz. sil. III/44022
 - 8) asfaltová voz. sil. III/44022

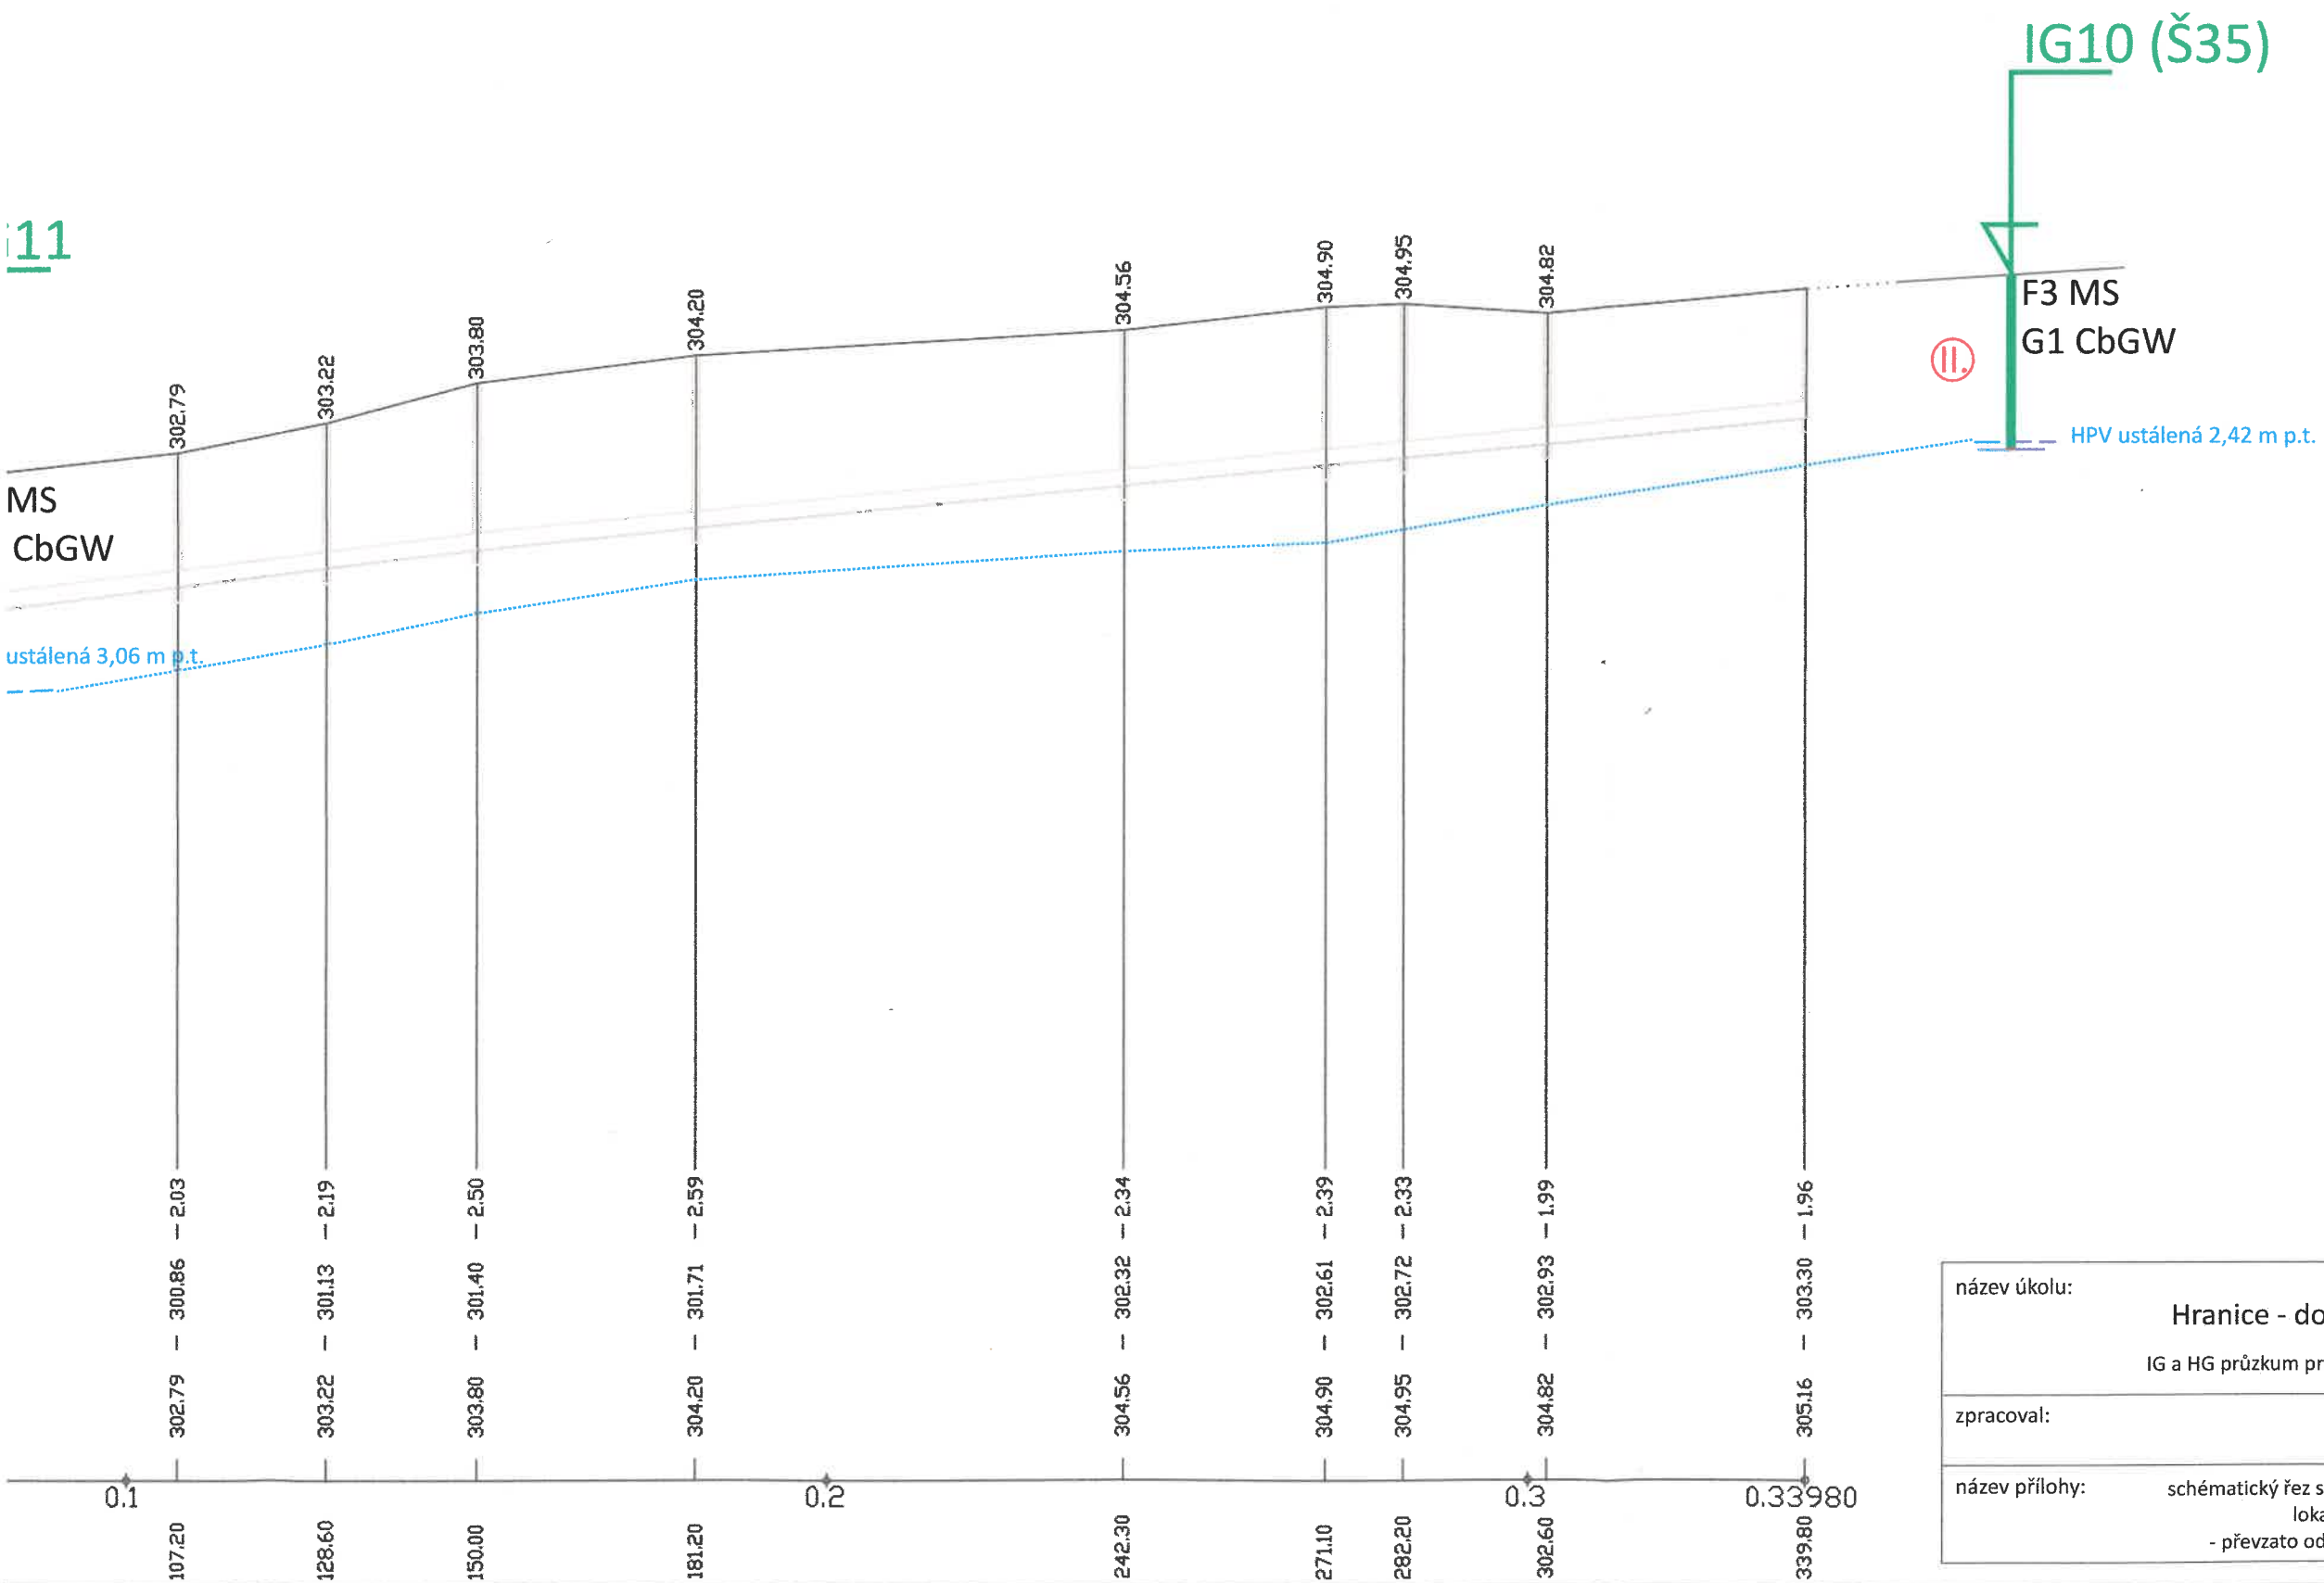

název úkolu:		 TEREBO
Hranice - doplnění kanalizace IG a HG průzkum pro stanovení tříd těžitelnosti		
zpracoval:		měřítko: 1:1000/100
Mgr. Tomáš Proisl		
název přílohy:		příloha č. 3.4.
schématický řez s popisem tříd těžitelnosti lokalita Lhotka - převzato od Medmes spol. s r.o.		