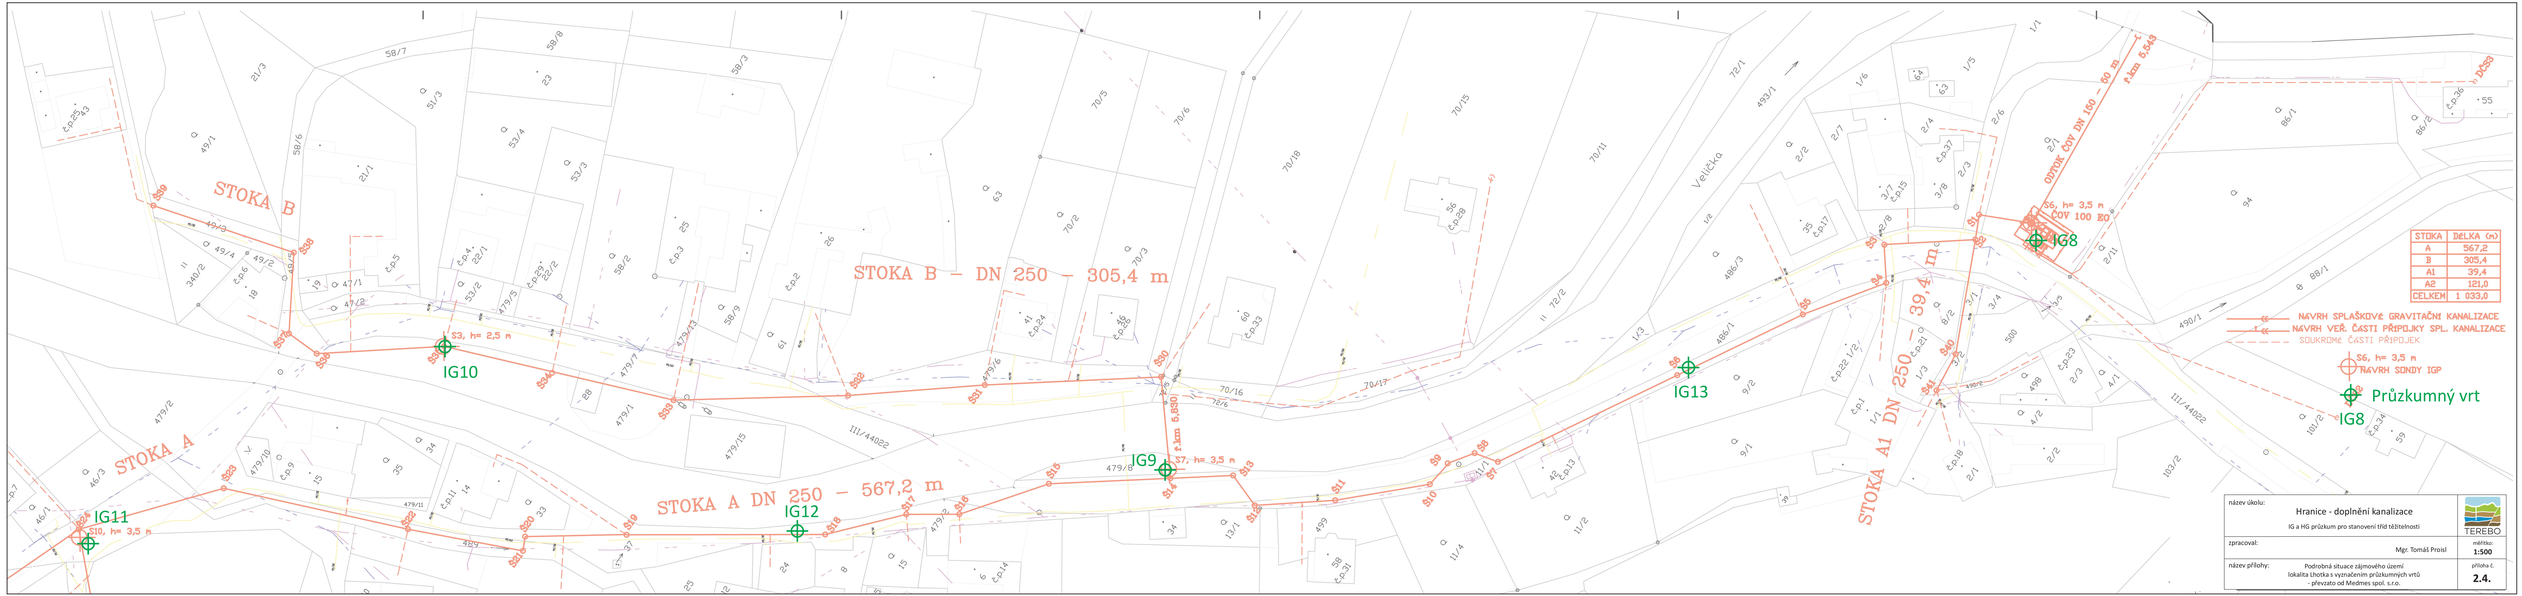
STOKA B
STOKA B – DN 250 – 305,4 m
STOKA A
STOKA A DN 250 – 567,2 m
STOKA A1 DN 250 – 39,4 m
Veličko
ODTOK DOV DN 150 – 60 m
S6, h= 3,5 m
DOV 100 EO
S3, h= 2,5 m
S7, h= 3,5 m
S10, h= 3,5 m
IG8
IG9
IG10
IG11
IG12
IG13
Průzkumný vrt
STOKA | DELKA (m)
A | 567,2
B | 305,4
A1 | 39,4
A2 | 121,0
CELKEM | 1 033,0
NÁVRH SPLAŠKOVÉ GRAVITAČNÍ KANALIZACE
NÁVRH VEŘ. ČÁSTI PŘÍPOJKY SPL. KANALIZACE
SOUKROMÉ ČÁSTI PŘÍPOJEK
S6, h= 3,5 m
NÁVRH SONDY IGP
Průzkumný vrt
IG8
název úkolu:
Hranice - doplnění kanalizace
IG a HG průzkum pro stanovení tříd těžitelnosti
TEREBO
zpracoval:
Mgr. Tomáš Proisl
měřítko:
1:500
název přílohy:
Podrobná situace zájmového území
lokalita Úhošťka s vyznačením průzkumných vrtů
převzato od Medines spol. s.r.o.
příloha č.
2.4.