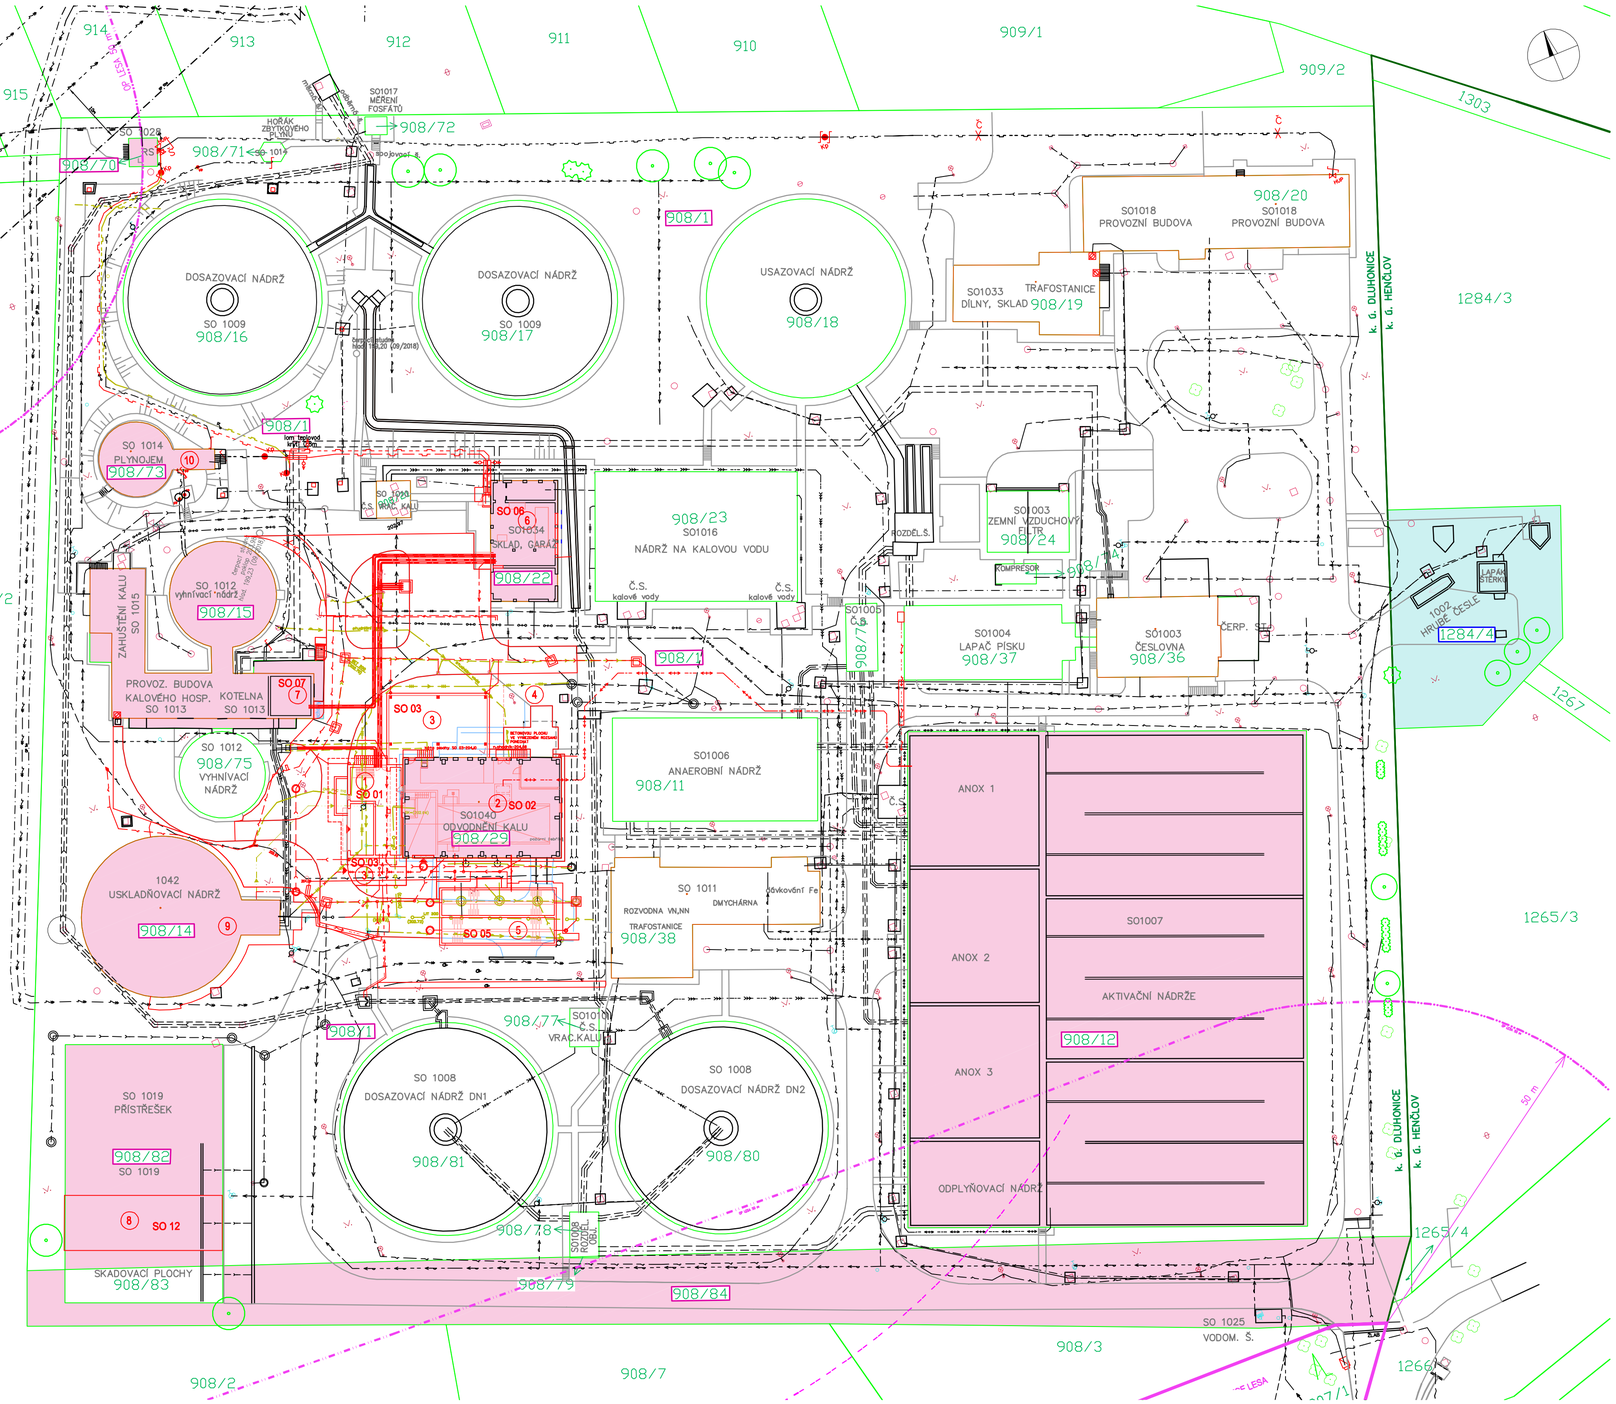

ČOV PŘEROV
KALOVÁ KONCOVKA
KATASTRÁLNÍ SITUACE
M. 1:500

LEGENDA OBJEKTŮ:

1. SO 01 - BUDOVA ODVODNĚNÍ KALU
2. SO 02 - BUDOVA SUŠENÍ KALU (REKONSTRUKCE)
3. SO 03 - PLOCHY PRO KONTEJNERY
4. SO 04 - PLOCHA PRO PYREG - NEOBSAZENO
5. SO 05 - BIOFILTR
6. SO 06 - KOTELNA (REKONSTRUKCE)
7. SO 07 - KOGENERACE (REKONSTRUKCE)

SO 08 - INŽENÝRSKÉ SÍTĚ
SO 09 - ROZVODY PLYNU A BIOPLYNU
SO 10 - VEŘEJNÉ OSVĚTLENÍ
SO 11 - ZPEVNĚNÉ PLOCHY

8. SO 12 - ZASTŘEŠENÍ STÁVAJÍCÍ SKLÁDKY KALU

SO 13 - TERÉNNÍ A SADOVÉ ÚPRAVY

9. USKLADŇOVACÍ NÁDRŽ
10. STROJOVNA PLYNOJEMU

LEGENDA POZEMKŮ:

POZEMKY TRVALE DOTČENÉ STAVBOU (k.ú. DLUHONICE)

POZEMKY TRVALE DOTČENÉ STAVBOU (k.ú. HENČLOV)

VLASTNÍK POZEMKŮ: Vodovody a kanalizace Přerov, a.s.,

C. SITUAČNÍ VÝKRESY

VÝŠKOVÝ SYSTÉM: Bpv

SOUŘADNICOVÝ SYSTÉM: S-JTSK

Revize	Popis	Datum	Schválil
6			
5			
4			
3			
2			
1			

Sweco Hydroprojekt a.s. divize Morava
Minská 18, 616 00 Brno; brno@sweco.cz; www.sweco.cz
SWECO Sustainable engineering and design

VYPRACOVAL	ING.L.KLEINOVÁ	HIP	ING.R.MENŠÍK	T. KONTROLA	ING.M.MACHOVEC
PROJEKTANT	ING.R.MENŠÍK	ŘEDITEL DIVIZE	ING.V.ČERNÝ, Ph.D.	DATUM	10/2018
OBJEDNATEL	Vodovody a kanalizace Přerov, a.s., Šířava 482/21, 750 02 Přerov			OKRES	PŘEROV

AKCE:

ČOV Přerov – kalová koncovka

ČÍSLO ZAKÁZKY	21-7101-0200	
STUPEŇ	DPS	
FORMÁT	8xA4	
MĚŘÍTKO	1:500	
ARCHIVNÍ ČÍSLO	007101/18/3	

PŘÍLOHA:

KATASTRÁLNÍ SITUACE

ČÍSLO PŘÍLOHY	C.2	ver 0
		rev 0

Tato dokumentace včetně všech příloh (s výjimkou dat poskytnutých objednatelem) je duševním vlastnictvím akciové společnosti Sweco Hydroprojekt a.s. Objednatel této dokumentace je oprávněn ji využít k účelům vyplývajícím z uzavřené smlouvy bez jakéhokoliv omezení. Jiné osoby (jak fyzické, tak právnické) nejsou bez předchozího výslovného souhlasu objednatele oprávněny tuto dokumentaci ani její části jakkoli využívat, kopírovat (ani jiným způsobem rozmnožovat) nebo zpřístupnit dalším osobám.

Poznámka: Podpisy zpracovatelů jsou připojeny pouze k výtisku číslo 01 nebo originálu přílohy (matrici).