



SO 1012
V10=DP1
VYHNÍVACÍ
NÁDRŽ

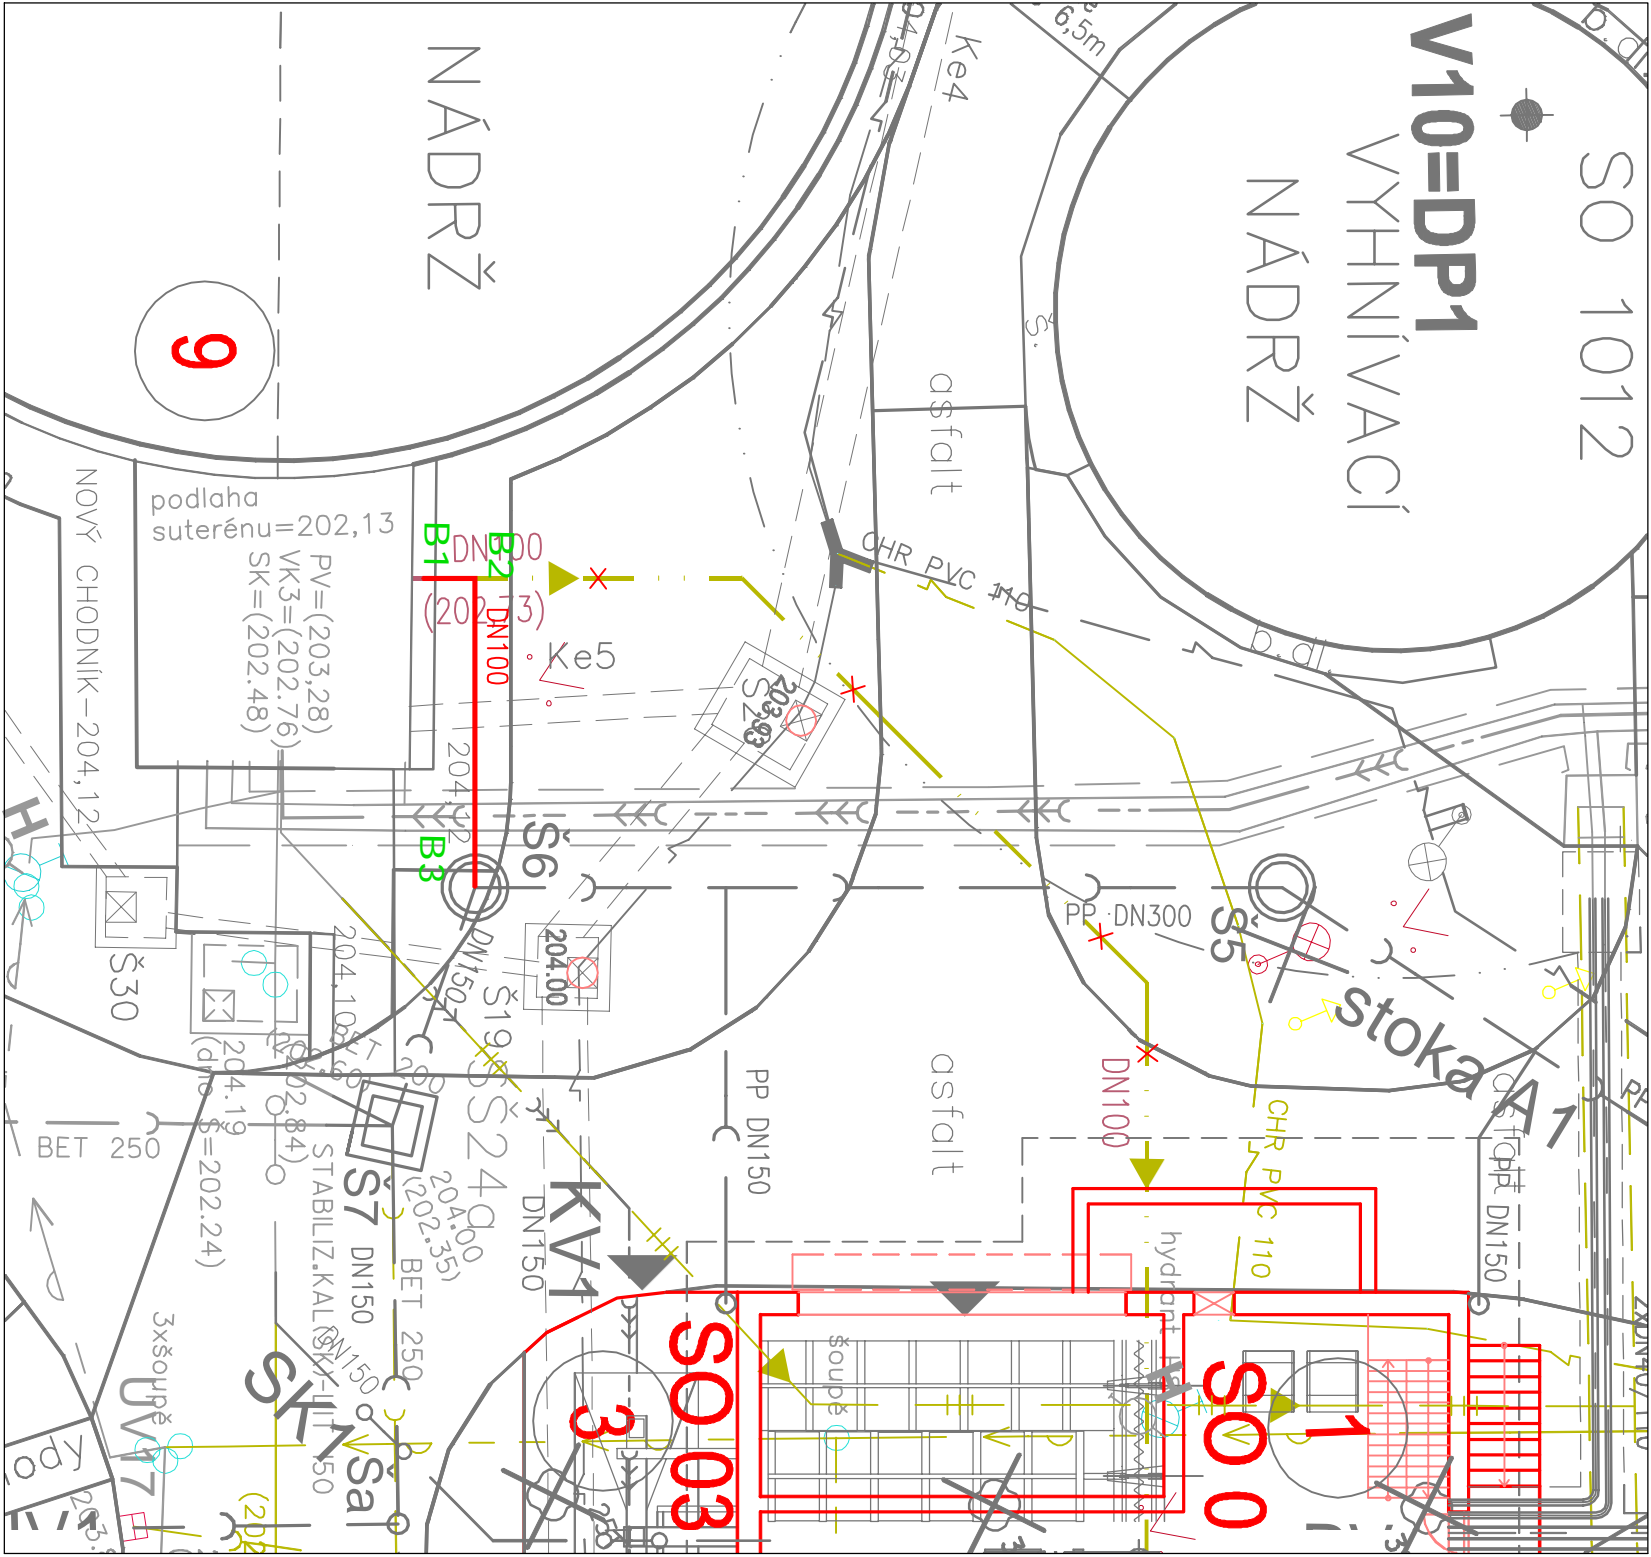

POLOHOVÉ VYTÝČOVACÍ BODY

Bezpečnostní přepad kalové vody z USN				
	Souřadnice S-JTSK			
Objekt	Označ. bodu	Y	X	Popis
VĚTEV				
	B1	538 665.73	1 138 375.91	napojení na stáv. potrubí
	B2	538 665.33	1 138 374.94	lom 90°
	B3=6.1	538 659.67	1 138 377.30	napojení do kanalizace, Š6 na A1
přesnou polohu napojovacích bodů ověřit stavba.				


ČOV PŘEROV
KALOVÁ KONCOVKA
SITUACE INŽENÝRSKÝCH SÍTÍ - VYTÝČENÍ
M. 1:150

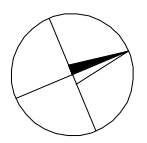

	NAVRHOVANÉ OBJEKTY ČOV
	NAVRHOVANÉ INŽENÝRSKÉ SÍTĚ (VYTÝČOVANÉ)
	NAVRHOVANÉ INŽENÝRSKÉ SÍTĚ
	STÁVAJÍCÍ INŽENÝRSKÉ SÍTĚ
	RUŠENÉ INŽENÝRSKÉ SÍTĚ
	RUŠENÉ OBJEKTY ČOV

SO 08 - INŽENÝRSKÉ SÍTĚ

VÝŠKOVÝ SYSTÉM: BpV		SOUŘADNICOVÝ SYSTÉM: S-JTSK	
6			
5			
4			
3			
2			
1			
Revize	Popis	Datum	Schválí

<div>Sweco Hydroprojekt a.s. divize Morava</div> <div>Minská 18, 616 00 Brno; bmo@sweco.cz; www.sweco.cz</div>				<div>SWECO </div> <div>Sustainable engineering and design</div>			
VYPRACOVAL	ING.L.KLEINOVÁ <i>Kleinová</i>	HIP	ING.R.MENŠÍK <i>Černý</i>	T. KONTROLA	ING.M.MACHOVEC		
PROJEKTANT	ING.R.MENŠÍK <i>Černý</i>	ŘEDITEL DIVIZE	ING.V.ČERNÝ, Ph. Dr. <i>Černý</i>	DATUM	12/2018		
OBJEDNATEL	Vodovody a kanalizace Přerov, a.s., Šířava 482/21, 750 02 Přerov			OKRES	PŘEROV		
AKCE:				ČÍSLO ZAKÁZKY	21-7101-0200		
				STUPEŇ	DPS		
				FORMÁT	2x44		
				MĚŘÍTKO	1:150		
				ARCHIVNÍ ČÍSLO	007101/18/3		
PŘÍLOHA:	SITUACE INŽENÝRSKÝCH SÍTÍ -			ČÍSLO PŘÍLOHY	D.1.1.9.2.8	ver 0	
VYTÝČENÍ - BEZPEČNOSTNÍ PŘEPAD Z USN						rev 0	

Tato dokumentace včetně všech příloh (s výjimkou dat poskytnutých objednatelem) je duševním vlastnictvím akciové společnosti Sweco Hydroprojekt a.s. Objednatel této dokumentace je oprávněn ji využít k účelům vyplývajícím z uzavřené smlouvy bez jakéhokoli omezení. Jiné osoby (jak fyzické, tak právnické) nejsou bez předchozího výslovného souhlasu objednatele oprávněny tuto dokumentaci ani její částí jakkoli využívat, kopírovat (ani jiným způsobem rozmnožovat) nebo zpřístupnit dalším osobám.
Poznámka: Podpisy zpracovatelů jsou připojeny pouze k výřisku číslo 01 nebo originálu přílohy (matric).