

ÚZEMÍ  
POVRCH ÚZEMÍ  
VZDÁLENOST LOMŮ

PODÉLNÝ PROFIL  
Pitný vodovod - PV1

MĚŘÍTKO 1:200 / 1:100

KÓTA UPRAVENÉHO TERÉNU


HLOUBKA VÝKOPU

KÓTA DNA POTRUBÍ

KÓTA TERÉNU

STANIČENÍ [Km],[m]

SKLON [promile] - DÉLKA [m]  
DN [mm] - MATERIAL - DELKA [m]

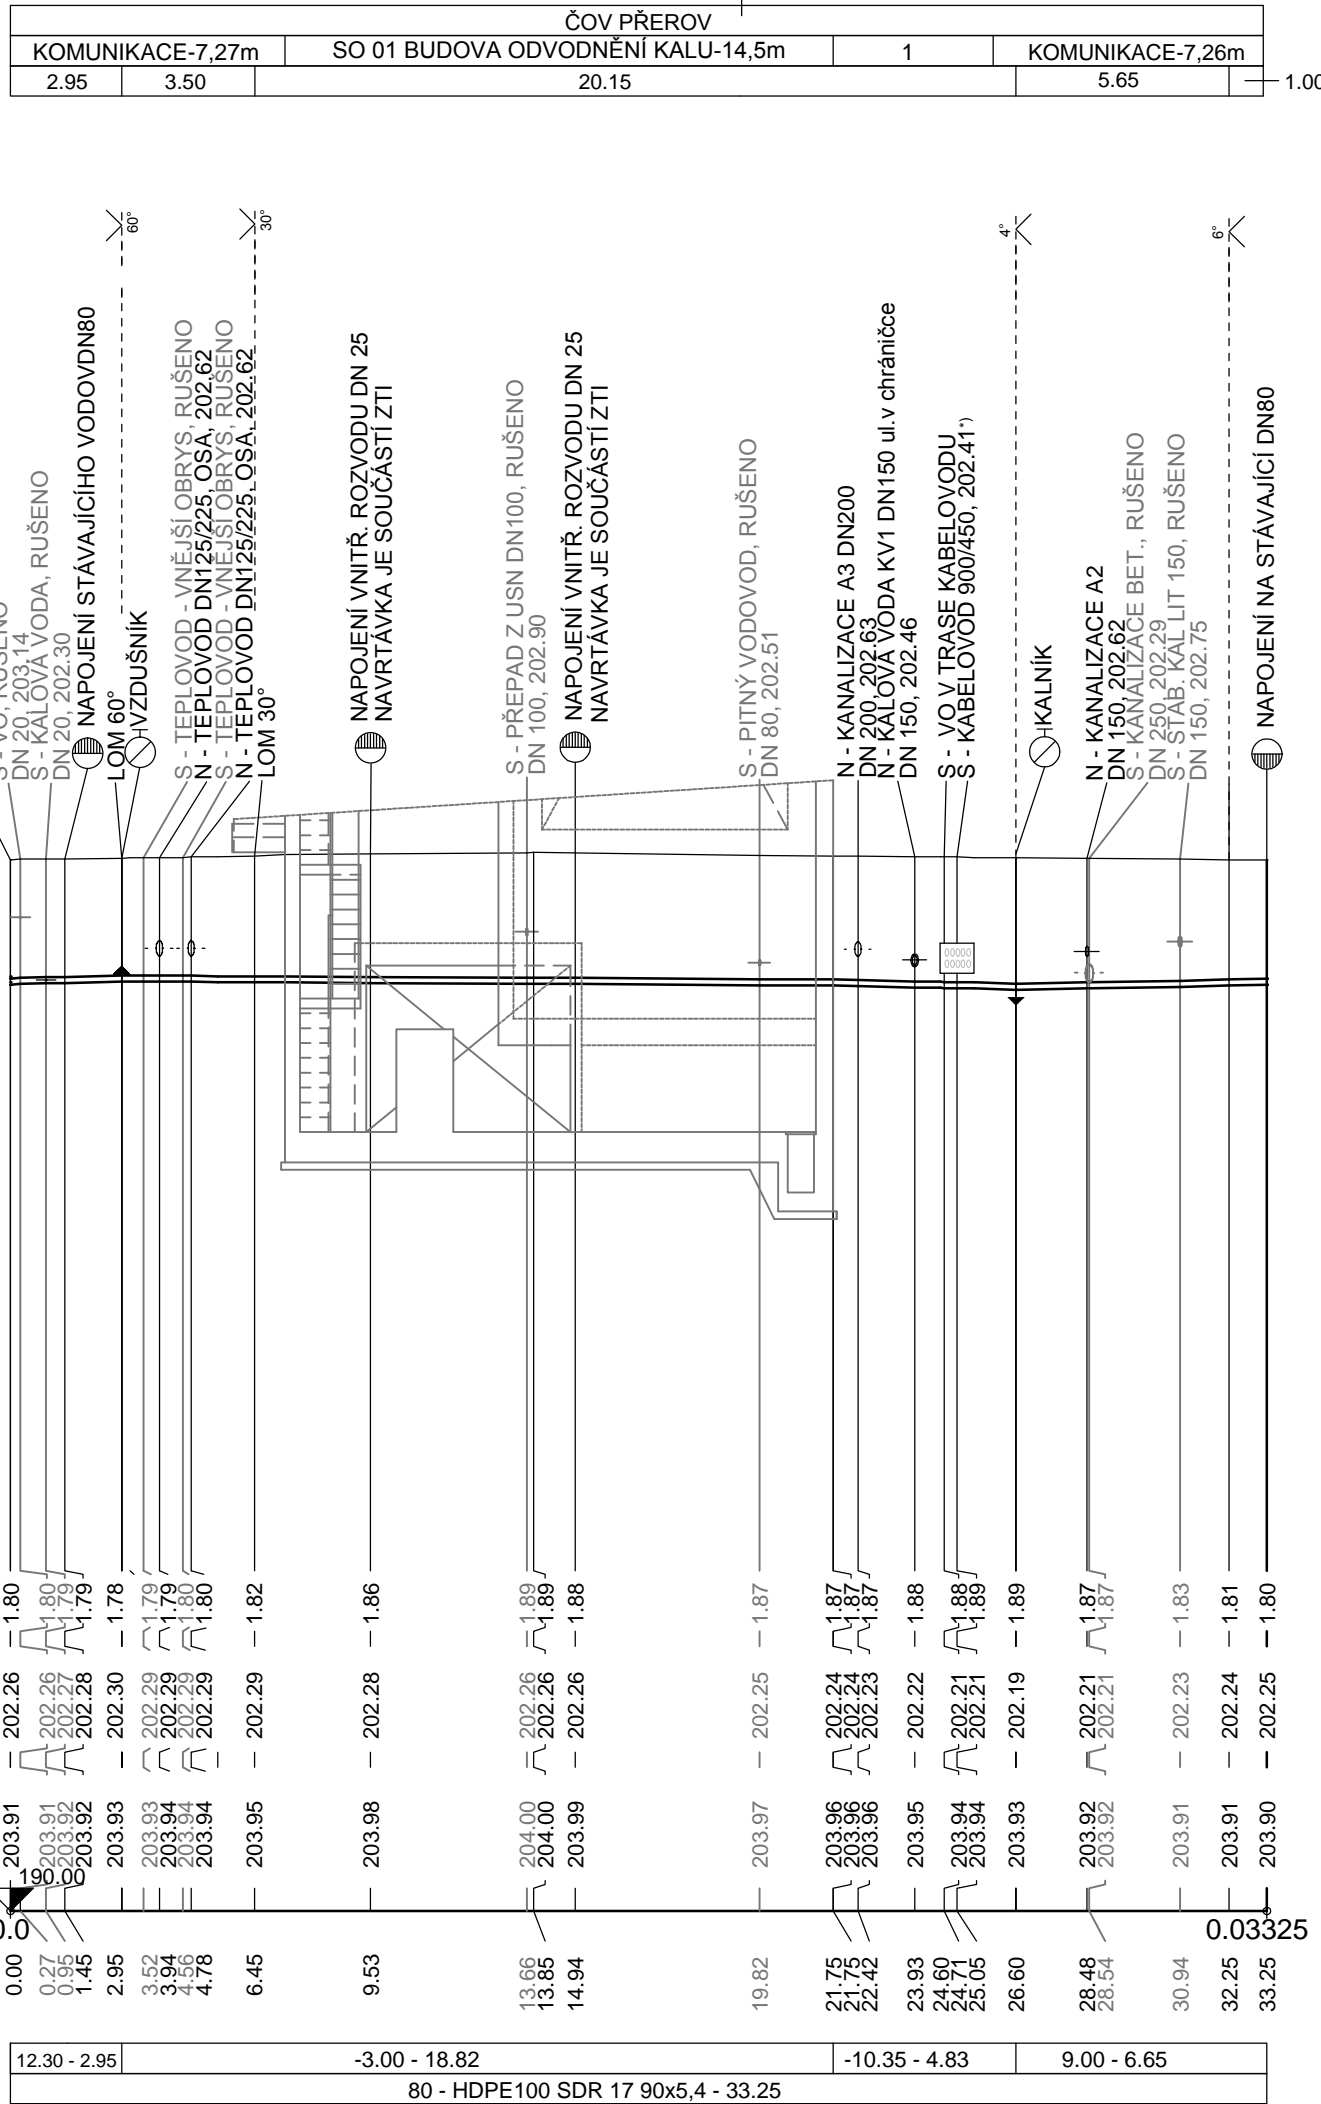

LEGENDA:  
1) SO 03 - BET. PLOCHA POD  
KONTEJNERY - 4,22m

ÚZEMÍ  
POVRCH ÚZEMÍ

PODÉLNÝ PROFIL PV2

MĚŘÍTKO 1:100 / 1:100

KÓTA UPRAVENÉHO TERÉNU


HLOUBKA VÝKOPU

KÓTA DNA POTRUBÍ

KÓTA TERÉNU

STANIČENÍ [Km],[m]

SKLON [promile] - DÉLKA [m]  
DN [mm] - MATERIAL - DELKA [m]

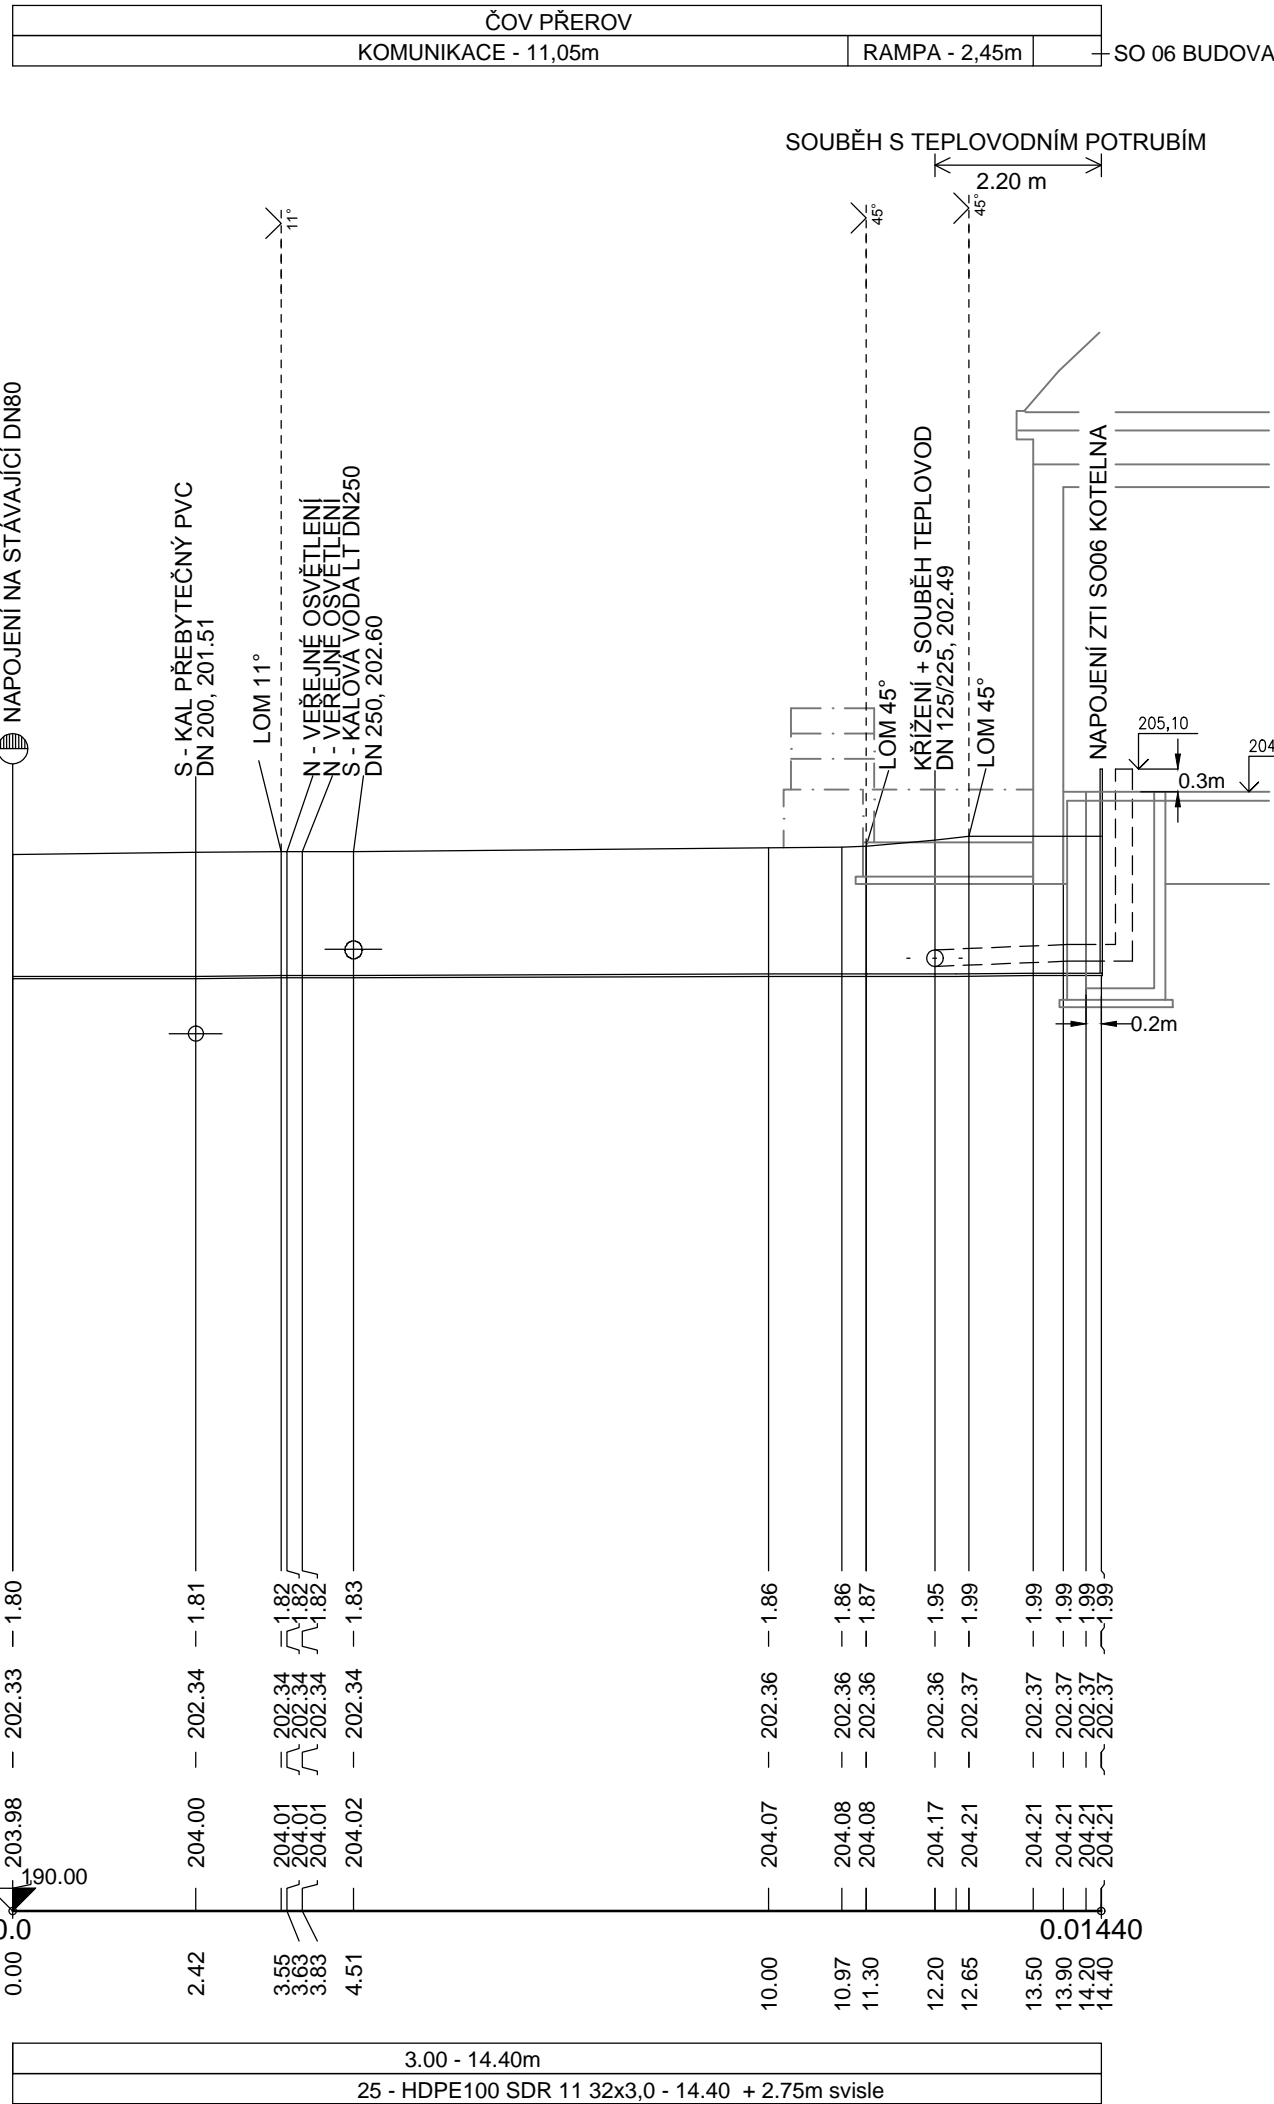

POZNÁMKY:

\*) V PŘÍPADĚ KOLIZE S CHRÁNIČKAMI KABELŮ BUDE TOTO KŘÍŽENÍ VYŘEŠENO NA STAVBĚ.

POTRUBÍ PV1 PROCHÁZEJÍCÍ BUDOVOU ODVODNĚNÍ KALU BUDE ZATEPLENO - MIRELON TL.25mm A BUDE ULOŽENO NA KONZOLÁCH á 2000mm. 2X PROSTUP STĚNOU - DODATEČNÝ JÁDROVÝ VÝVRT Ø 120mm (součást SO 01) +VODOTĚSNÉ SEGMENTOVÉ TĚSNĚNÍ (součást SO 08), OTVOR BUDE UPŘESNĚN DLE ZVOLENÉHO TYPU TĚSNĚNÍ.


POTRUBÍ PV2 PROSTUP - ANALOGICKY JAKO PROSTUP PRO TEPELOVODNÍ POTRUBÍ, ŠACHTA VIZ. STAVEBNÍ ČÁST.

SO 08 - INŽENÝRSKÉ SÍTĚ

VÝŠKOVÝ SYSTÉM: Bpv

SOUŘADNICOVÝ SYSTÉM: S-JTSK

6			
5			
4			
3			
2			
1			
Revize	Popis	Datum	Schválil

Sweco Hydroprojekt a.s. divize Morava Minská 18, 616 00 Brno; brno@sweco.cz; www.sweco.cz				<div>SWECO </div> <div>Sustainable engineering and design</div>	
VYPRACOVAL	ING.M.KAMARÁDOVÁ	HIP	ING.R.MENŠÍK	T. KONTROLA	ING.M.MACHOVEC
PROJEKTANT	ING.R.MENŠÍK	ŘEDITEL DIVIZE	ING.V.ČERNÝ, Ph.D.	DATUM	1/2018
OBJEDNATEL	Vodovody a kanalizace Přerov, a.s., Šířava 482/21, 750 02 Přerov			OKRES	PŘEROV
AKCE:				ČÍSLO ZAKÁZKY	21-7101-0201
ČOV Přerov – kalová koncovka				STUPEŇ	DPS
				FORMÁT	4xA4
				MĚŘÍTKO	1:100/100
				ARCHIVNÍ ČÍSLO	007101/18/11
PŘÍLOHA:				ČÍSLO PŘÍLOHY	D.1.1.9.7.1
Podélný profil - přeložka pitného vodovodu PV1, PV2					ver 0 rev 0

Tato dokumentace včetně všech příloh (s výjimkou dat poskytnutých objednatelem) je duševním vlastnictvím akciové společnosti Sweco Hydroprojekt a.s. Objednatel této dokumentace je oprávněn ji využít k účelům vyplývajícím z uzavřené smlouvy bez jakéhokoli omezení. Jiné osoby (jak fyzické, tak právnické) nejsou bez předchozího výslovného souhlasu objednatele oprávněny tuto dokumentaci ani její části jakkoli využívat, kopírovat (ani jiným způsobem rozmnožovat) nebo zpřístupnit dalším osobám.  
Poznámka: Podpisy zpracovatelů jsou připojeny pouze k výtisku číslo 01 nebo originálu přílohy (matrici).