




OBSLUŽNÝ CHODNÍK KOLEM USKLADŇOVACÍ NÁDRŽE A ARMATURNÍ KOMORY

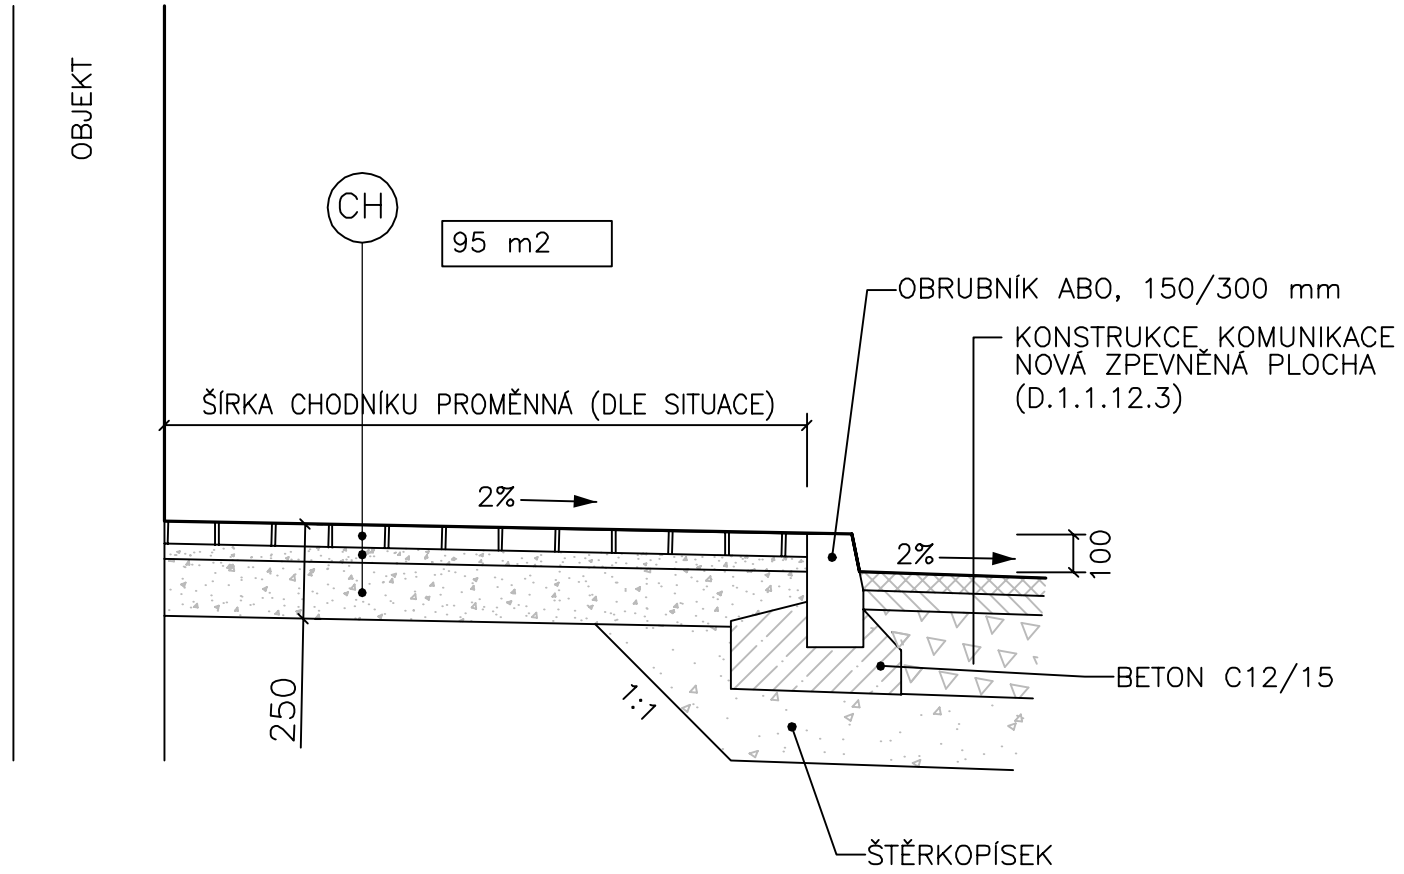


OBSLUŽNÝ CHODNÍK KOLEM DN

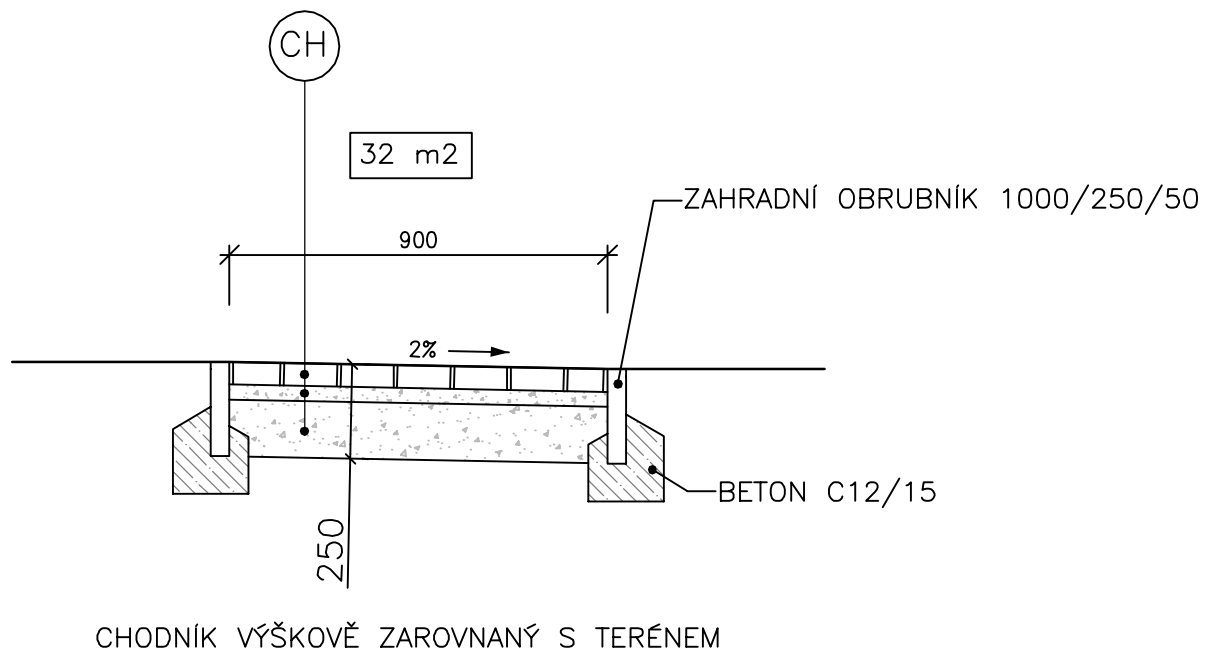

VZOROVÝ PŘÍČNÝ ŘEZ - PŘÍSTUPOVÝ CHODNÍK

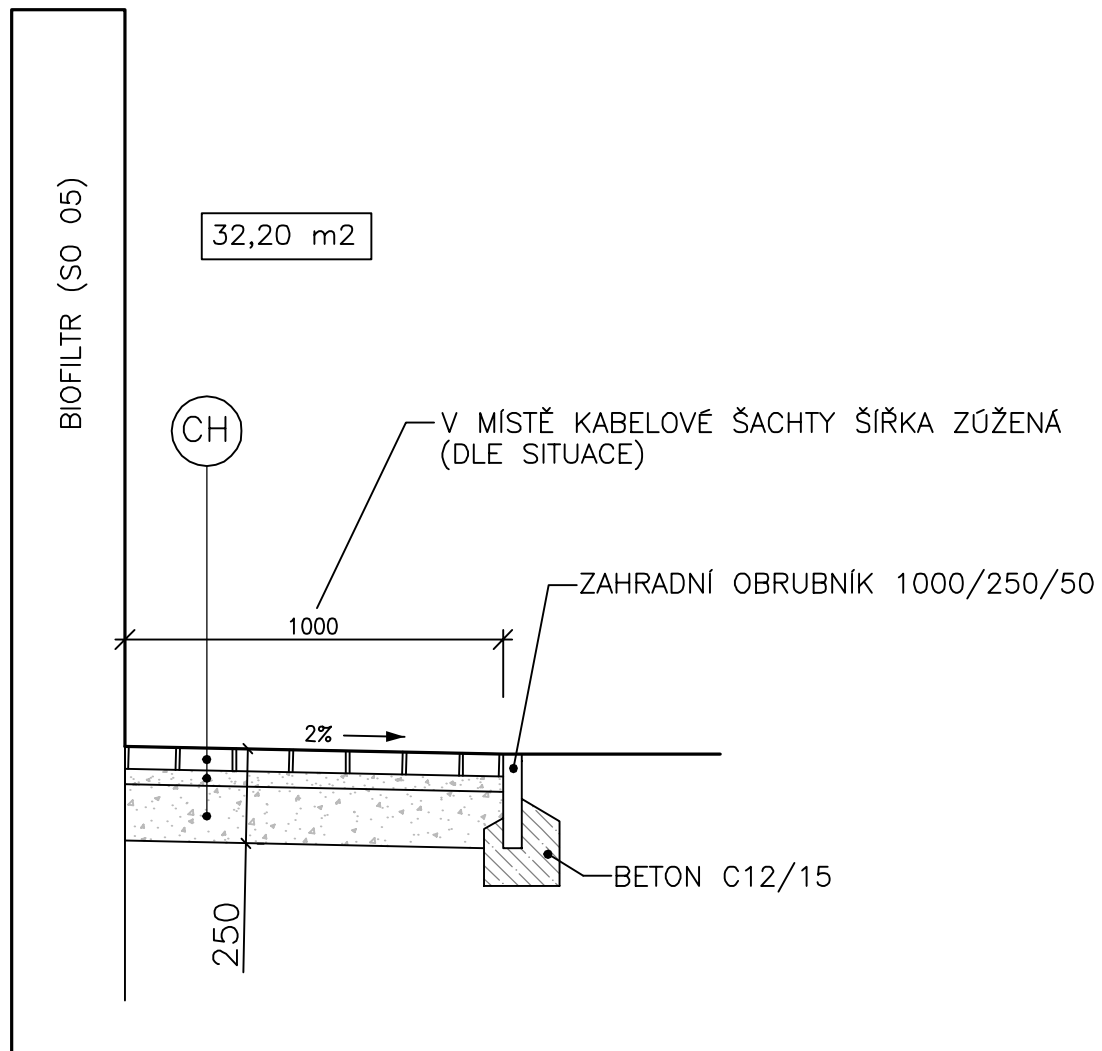


VZOROVÝ PŘÍČNÝ ŘEZ - OKAPOVÝ CHODNÍK

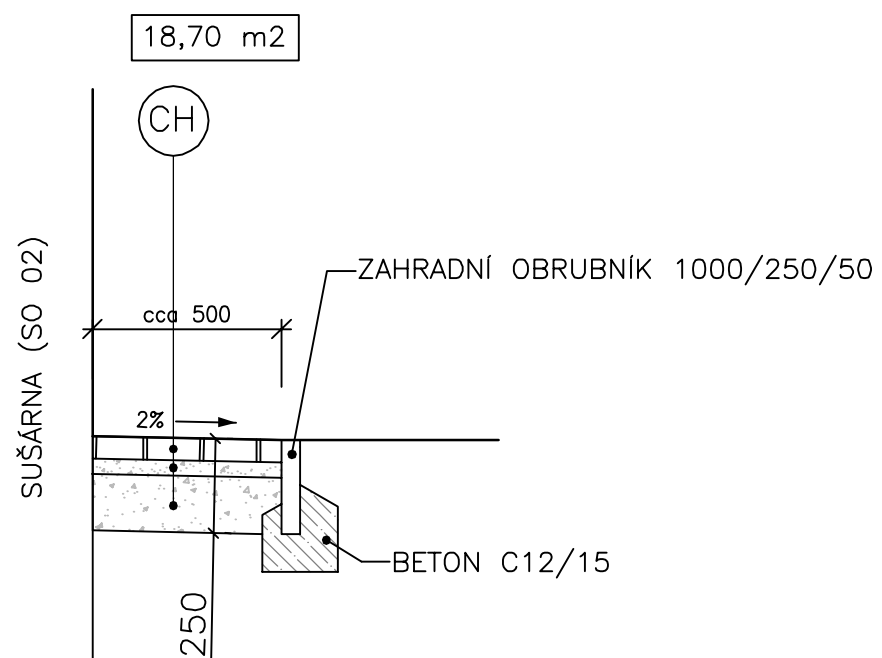

NAVRHOVANÁ SKLADBA:

(CH)	BETONOVÁ DLAŽBA 20/10/6	TL.60 mm
	LOŽE Z DRTI FR. 4-8 mm	TL.40 mm
	ŠTĚRKODRŤ ŠD	TL.150 mm
		TL.250 mm

OSAZENÍ OBRUBNÍKU

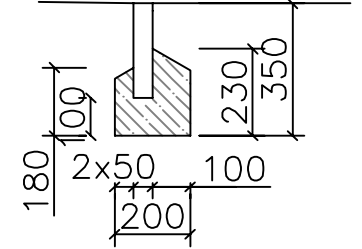


TRASY NOVÝCH CHODNÍKŮ PATRNÉ ZE SITUACE.

SO 11 - ZPEVNĚNÉ PLOCHY

VÝŠKOVÝ SYSTÉM: Bpv

SOUŘADNICOVÝ SYSTÉM: S-JTSK

6			
5			
4			
3			
2			
1			
Revize	Popis	Datum	Schválil

Sweco Hydroprojekt a.s. divize Morava Minská 18, 616 00 Brno; brno@sweco.cz; www.sweco.cz				SWECO  Sustainable engineering and design	
VYPRACOVAL	ING. L. KLEINOVÁ	HIP	ING. R. MENŠÍK	T. KONTROLA	ING. M. MACHOVEC
PROJEKTANT	ING. L. KLEINOVÁ	ŘEDITEL DIVIZE	ING. V. ČERNÝ, Ph.D.	DATUM	12/2018
OBJEDNATEL	Vodovody a kanalizace Přerov, a.s., Šířava 482/21, 750 02 Přerov			OKRES	PŘEROV
AKCE: ČOV Přerov – kalová koncovka				ČÍSLO ZAKÁZKY	21-7101-0200
				STUPEŇ	DPS
				FORMÁT	3x A4
				MĚŘÍTKO	1:20
				ARCHIVNÍ ČÍSLO	007101/18/3
PŘÍLOHA:				ČÍSLO PŘÍLOHY	D.1.1.12.5 ver 0 rev 0
Vzorové příčné řezy - chodníky					

Tato dokumentace včetně všech příloh (s výjimkou dat poskytnutých objednatелеm) je duševním vlastnictvím akciové společnosti Sweco Hydroprojekt a.s. Objednatel této dokumentace je oprávněn ji využít k účelům vyplývajícím z uzavření smlouvy bez jakéhokoliv omezení. Jiné osoby (jak fyzické, tak právnické) nejsou bez předchozího výslovného souhlasu objednatele oprávněny tuto dokumentaci ani její části jakkoli využívat, kopírovat (ani jiným způsobem rozmnožovat) nebo zpřístupnit dalším osobám.

Poznámka: Podpisy zpracovatelů jsou připojeny pouze k výtisku číslo 01 nebo originálu přílohy (matriční).