# VZOROVÝ PŘÍČNÝ ŘEZ ULOŽENÍM POTRUBÍ Z PP, SN 10

M. 1:25




## TABULKA ROZMĚRŮ (mm)

| | DIMENZE | DN | 150 | 200 | 250 | 300 | 400 | 500 | 600 |
|---|---|---|---|---|---|---|---|---|---|
| TROUBA PP SN 10 | VNĚJŠÍ PRŮMĚR | D1 | 160 | 200 | 250 | 315 | 400 | 500 | 630 |
| | VNITŘNÍ PRŮMĚR | da | 147,6 | 184,6 | 230,8 | 290,8 | 369,4 | 461,8 | 581,8 |
| | TLOUŠŤKA STĚNY | t | 6,2 | 7,7 | 9,6 | 12,1 | 15,3 | 19,1 | 24,1 |
| | STAVEBNÍ DÉLKA | L | 1000, 3000, 6000 | | | | | | |
| VÝŠKA NEMĚNNÉ ČÁSTI (bez podz.vody) | | A | 620 | 660 | 710 | 775 | 860 | 960 | 1090 |
| ŠÍŘKA RÝHY (pro šířku pažení 10cm) | | B | 960 | 1000 | 1150 | 1215 | 1500 | 1600 | 1700 |
| MANIPULAČNÍ PROSTOR | | mp | 300 | 300 | 350 | 350 | 450 | 450 | 450 |
| ROZDÍL KÓT | | g | 166,2 | 167,7 | 169,6 | 172,1 | 175,3 | 179,1 | 184,1 |

## MÍRA ZHUTNĚNÍ

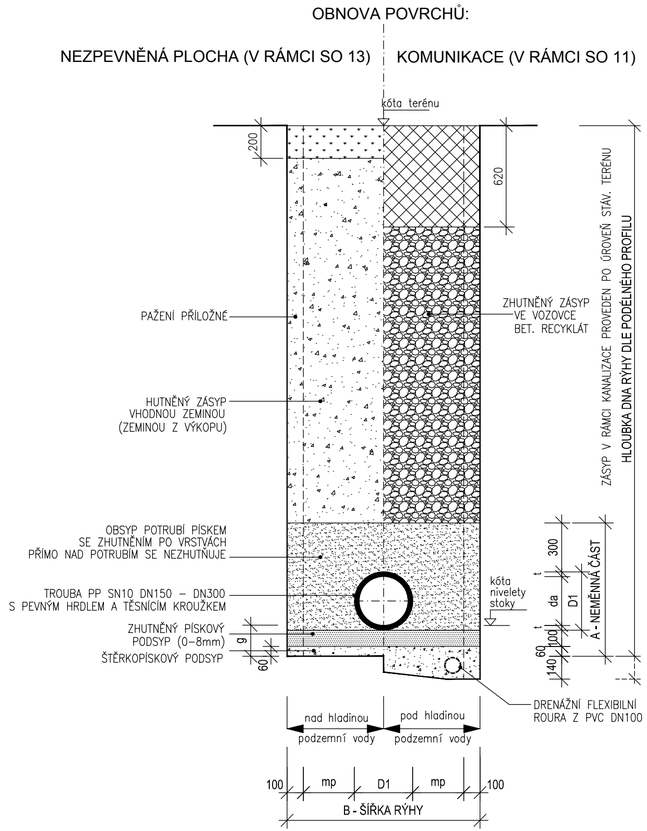


## TABULKA KUBATUR NA 1bm RÝHY

| PROFIL TROUBY DN | jedn. | 150 | 200 | 250 | 300 | 400 | 500 | 600 |
|---|---|---|---|---|---|---|---|---|
| VYTLAČENÁ KUBATURA TROUBY | m3 | 0,0201 | 0,0314 | 0,0491 | 0,0779 | 0,1257 | 0,1963 | 0,3117 |
| KUBATURA OBSYPU | m3 | 0,4215 | 0,4686 | 0,5834 | 0,6693 | 0,9242 | 1,0837 | 1,2693 |
| KUBATURA PODSYPU | m3 | 0,0960 | 0,1000 | 0,1150 | 0,1215 | 0,1500 | 0,1600 | 0,1700 |
| KUBATURA ŠTĚRKOVÉHO PODSYPU | m3 | 0,0576 | 0,0600 | 0,0690 | 0,0729 | 0,0900 | 0,0960 | 0,1020 |

## POZNÁMKA:

- PŘED ZAHÁJENÍM ZEMNÍCH PRACÍ JE TŘEBA POLOHU INŽENÝRSKÝCH SÍTÍ VYTYČIT A OVĚŘIT RUČNĚ KOPANÝMI SONDAMI.
- ZÁSYP VÝKOPU BUDE PROVEDENÝ AŽ PO ÚROVEŇ STÁVAJÍCÍHO TERÉNU (KOMUNIKACE)
- VZNIKLÁ ŠTĚRBINA MEZI PAŽENÍM A ROSTLOU ZEMINOU BUDE VYPLNĚNA OBSYPEM TAK, ABY PAŽENÍ AKTIVNĚ PŮSOBILO NA OKOLNÍ TERÉN.
- DLE IG PRŮZKUMU (R. 1996) VÝKOP V CELÉ TRASE NEZASAHUJE POD HLADINU PODZEMNÍ VODY. PODZEMNÍ SÍTĚ BUDOU UKLÁDANÉ NAD HLADINU PODZEMNÍ VODY.
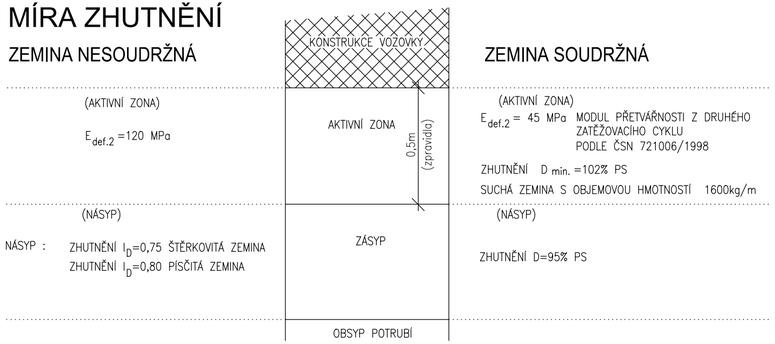
## SO 08 - INŽENÝRSKÉ SÍTĚ

VÝŠKOVÝ SYSTÉM: Bpv

SOUŘADNICOVÝ SYSTÉM: S-JTSK

| Revize | Popis | Datum | Schválil |
|---|---|---|---|
| 6 | | | |
| 5 | | | |
| 4 | | | |
| 3 | | | |
| 2 | | | |
| 1 | | | |


**Sweco Hydroprojekt a.s. divize Morava**
Minská 18, 616 00 Brno; brno@sweco.cz; www.sweco.cz


SWECO
Sustainable engineering and design

| | | | | | |
|---|---|---|---|---|---|
| VYPRACOVAL | ING.L.KLEINOVÁ | HIP | ING.R.MENŠÍK | T. KONTROLA | ING.M.MACHOVEC |
| PROJEKTANT | ING.L.KLEINOVÁ | ŘEDITEL DIVIZE | ING.V.ČERNÝ, Ph.D. | DATUM | 12/2018 |
| OBJEDNATEL | Vodovody a kanalizace Přerov, a.s., Šířava 482/21, 750 02 Přerov | | | OKRES | PŘEROV |
| AKCE: ČOV Přerov – kalová koncovka | | | | ČÍSLO ZAKÁZKY | 21-7101-0200 |
| | | | | STUPEŇ | DPS |
| | | | | FORMÁT | 3xA4 |
| | | | | MĚŘÍTKO | 1:25 |
| | | | | ARCHIVNÍ ČÍSLO | 007101/18/3 |
| PŘÍLOHA: Kanalizace - vzorové uložení potrubí | | | | ČÍSLO PŘÍLOHY | D.1.1.12.7 ver 0 rev 0 |


Tato dokumentace včetně všech příloh (s výjimkou dat poskytnutých objednatelem) je duševním vlastnictvím akciové společnosti Sweco Hydroprojekt a.s. Objednatel této dokumentace je oprávněn ji využít k účelům vyplývajícím z uzavřené smlouvy bez jakéhokoliv omezení. Jiné osoby (jak fyzické, tak právnické) nejsou bez předchozího výslovného souhlasu objednatele oprávněny tuto dokumentaci ani její části jakkoli využívat, kopírovat (ani jiným způsobem rozmnožovat) nebo zpřístupnit dalším osobám.
Poznámka: Podpisy zpracovatelů jsou připojeny pouze k výtisku číslo 01 nebo originálu přílohy (matrici).