



POHLED SEVERNÍ

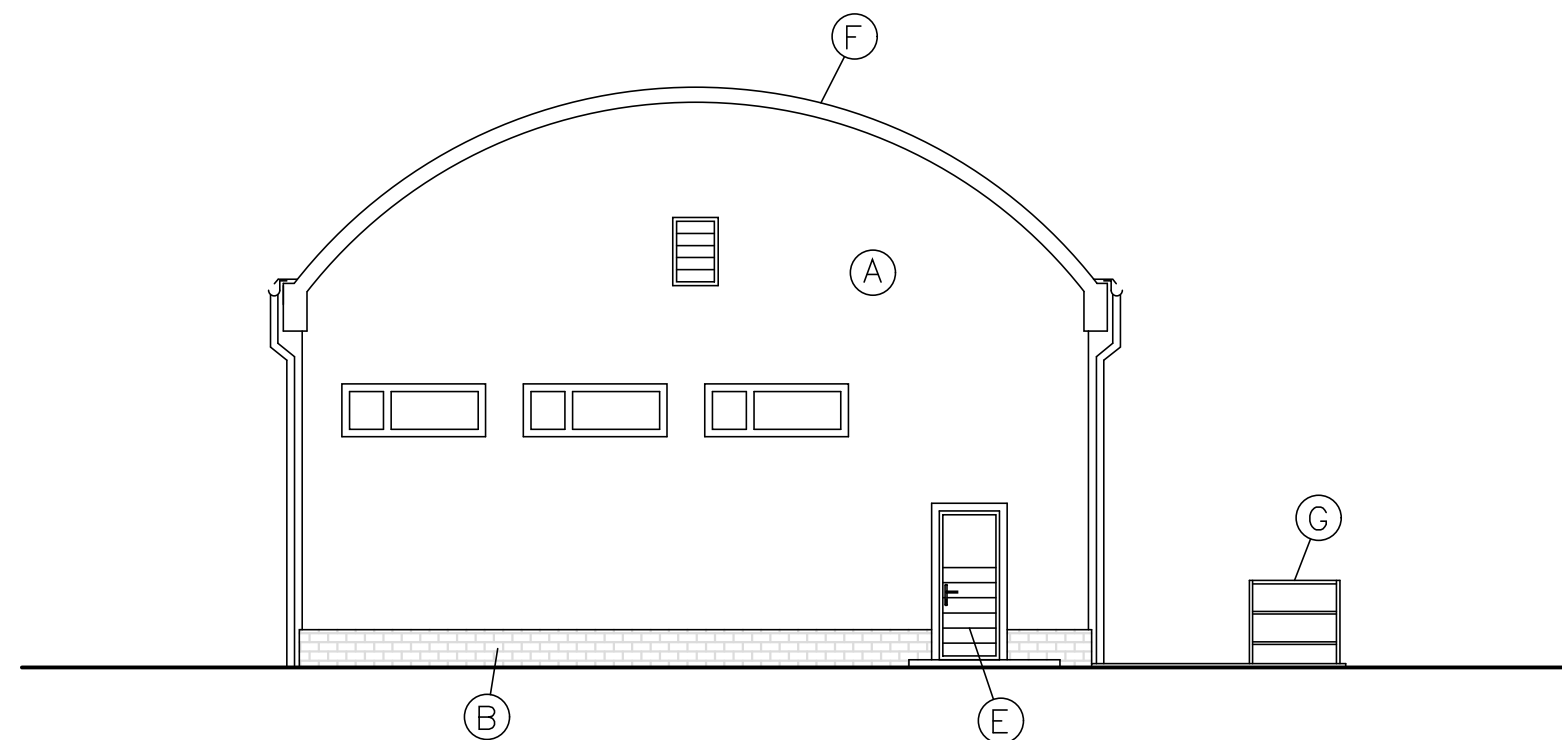

POHLED ZÁPADNÍ

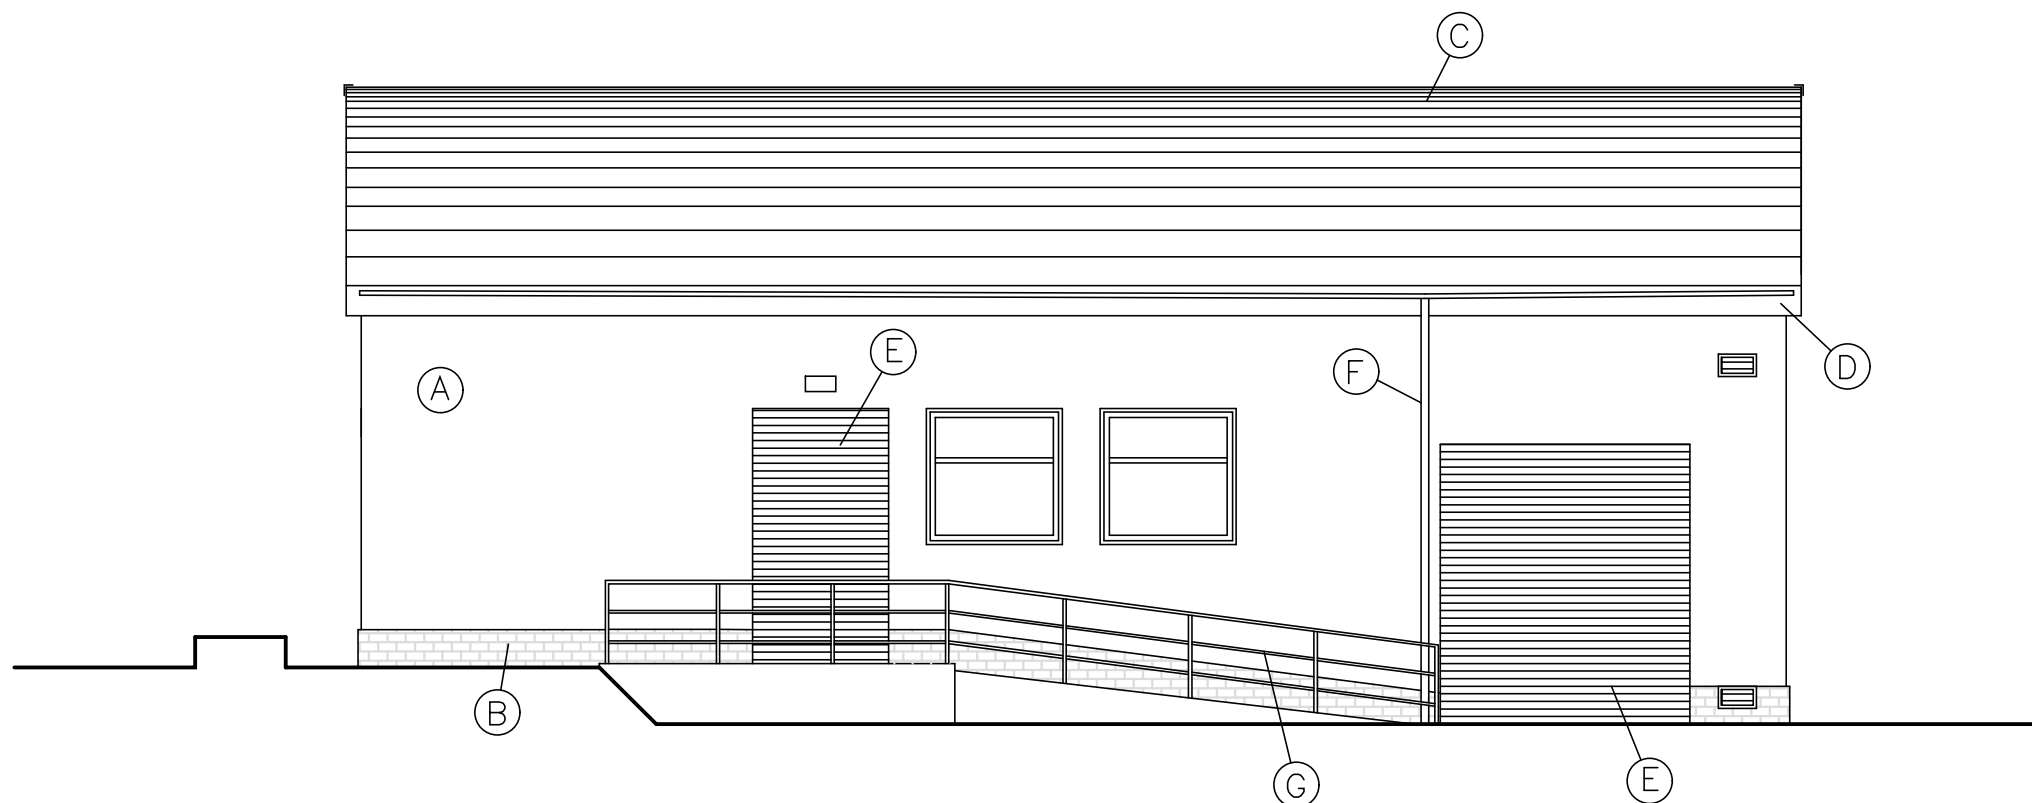


LEGENDA STÁVAJÍCÍCH POVRCHŮ (PŘEVZATA Z PŮVODNÍ PD)*


- (A) – FASÁDNÍ SILIKONOVÁ OMÍTKA
BAREVNÝ ODTÍN – SVĚTLE ZELENÁ
- (B) – FASÁDNÍ KERAMICKÉ PÁSKY 200x100
BAREVNÝ ODTÍN – OLIVBRAUN
- (C) – BONSKÝ ŠINDEL
HNĚDÁ BŘIDLICE
- (D) – DŘEVĚNÉ OBLOŽENÍ STŘEŠNÍ ŘÍMSY– NÁTĚR ODTÍN HNĚDÝ OLIVBRAUN
- (E) – DVEŘE, VRATA, OKENNÍ RÁMY – BARVA BÍLÁ
- (F) – OPLECHOVÁNÍ PARAPETŮ, STŘEŠNÝCH KONSTRUKCÍ A OSTATNÍ
KLEMPÍŘSKÉ DOPLŇKY – BARVA HNĚDÁ
- (G) – ZÁBRADLÍ RAMPY– NEREZOVÁ OCEL– BARVA PŘÍRODNÍ
STŘÍBŘITÉ ŠEDÁ – BEZ NÁTĚRU

POZN.)* PŘESNÉ BAREVNÉ ODTÍNY Z PŮVODNÍ PD MOHLY BÝT PŘI
PŘEDCHÁZEJÍCÍ OPRAVĚ FASÁD OBJEKTU MÍRNĚ ZMĚNĚNY,
PROTO ZDE NEJSOU UVEDENA PŮVODNÍ PŘESNÁ ČÍSLA
DLE VZORNÍKŮ RAL

POHLED VÝCHODNÍ

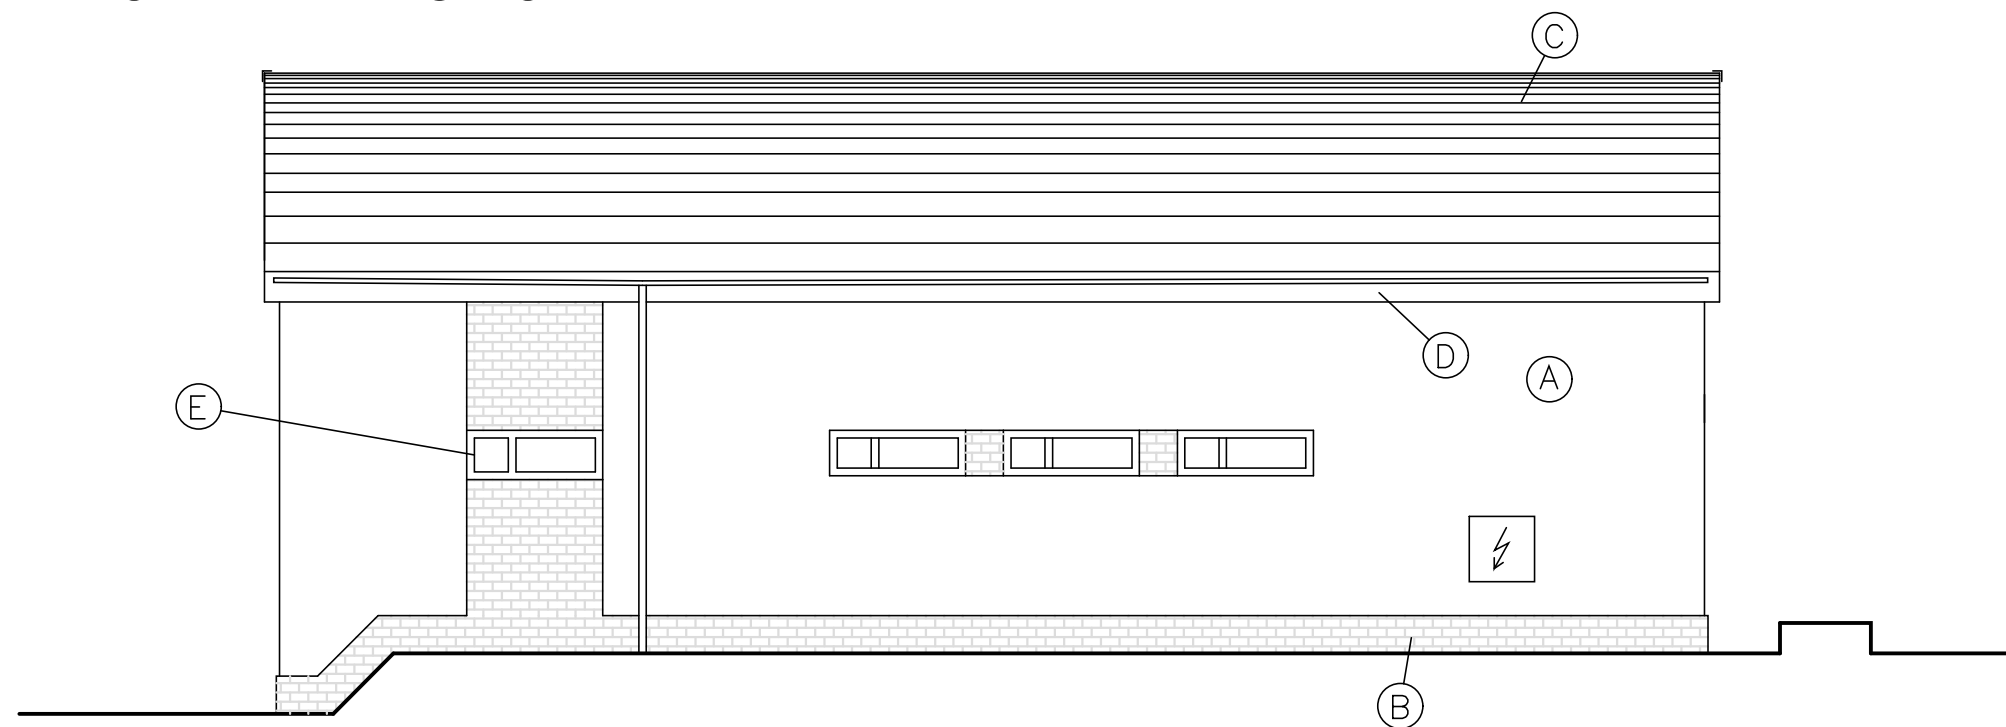

POHLED JIŽNÍ

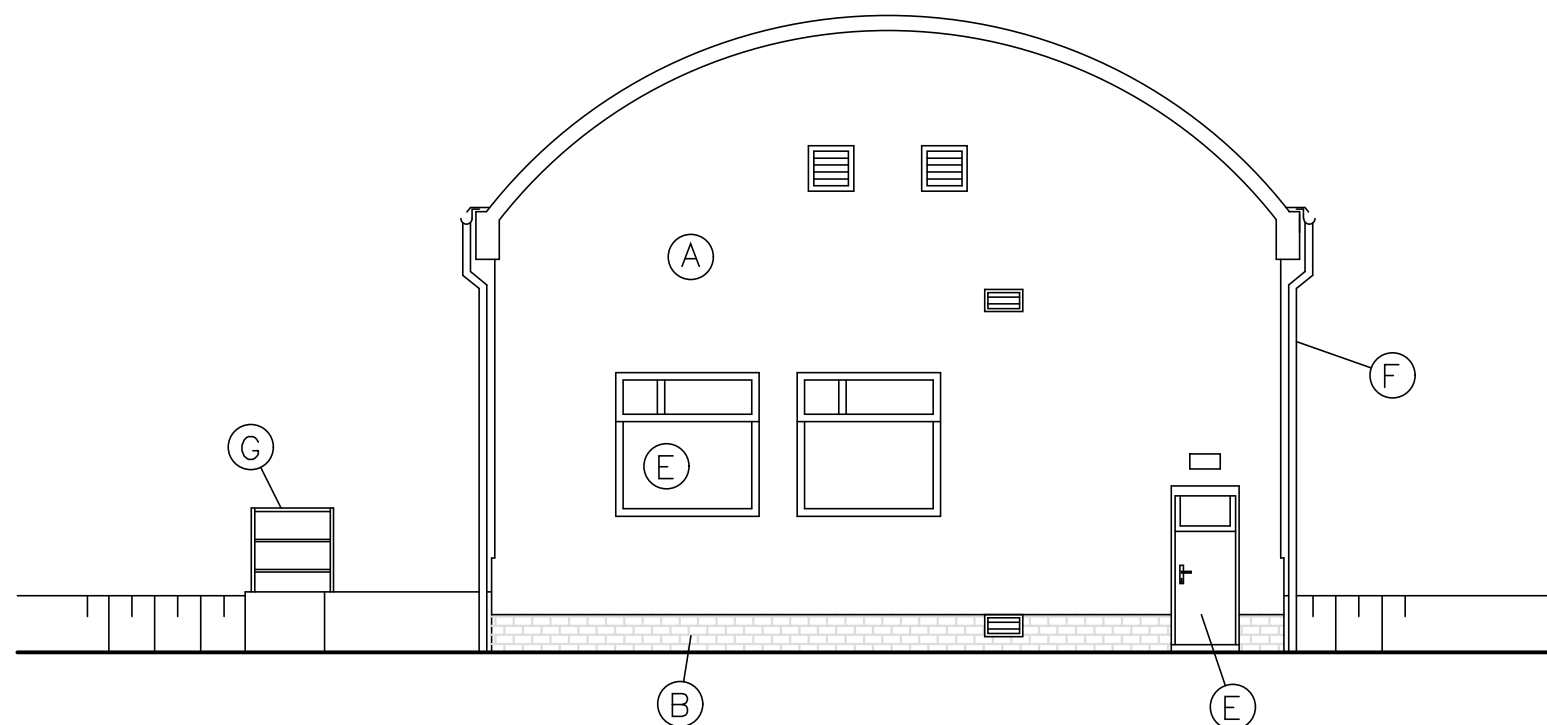

SO 06 - KOTELNA

VÝŠKOVÝ SYSTÉM: Bpv

SOUŘADNICOVÝ SYSTÉM: S-JTSK

6			
5			
4			
3			
2			
1			
Revize	Popis	Datum	Schválil

Sweco Hydroprojekt a.s. divize Morava Minská 18, 616 00 Brno; brno@sweco.cz; www.sweco.cz				SWECO Sustainable engineering and design	
VYPRACOVAL	M.MRVÍKOVÁ	HIP	ING.R.MENŠÍK	T. KONTROLA	ING.M.MACHOVEC
PROJEKTANT	ING.J.BRANČÍK	ŘEDITEL DIVIZE	ING.V.ČERNÝ, Ph.D.	DATUM	12/2018
OBJEDNATEL	Vodovody a kanalizace Píerov, a.s., Šífava 482/21, 750 02 Píerov			OKRES	PÍEROV
AKCE: ČOV Píerov – kalová koncovka				ČÍSLO ZAKÁZKY	21-7101-0200
				STUPEŇ	DPS
				FORMÁT	5 A4
				MÉRÍTKO	1:100
				ARCHIVNÍ ČÍSLO	007101/18/3
PŘÍLOHA: POHLEDY-STÁVAJÍCÍ STAV				ČÍSLO PŘÍLOHY	D.1.1.7.9
					ver 0 rev 0

Tato dokumentace včetně všech příloh (s výjimkou dat poskytnutých objednatelém) je duševním vlastnictvím akciové společnosti Sweco Hydroprojekt a.s. Objednatel této dokumentace je oprávněn ji využít k účelům vyplývajícím z uzavřené smlouvy bez jakéhokoliv omezení. Jiné osoby (jak fyzické, tak právnické) nejsou bez předchozího výslovného souhlasu objednatele oprávněny tuto dokumentaci ani její části jakkoli využívat, kopírovat (ani jiným způsobem rozmnožovat) nebo zpřístupnit dalším osobám.
Poznámka: Podpisy zpracovatelů jsou připojeny pouze k výtisku číslo 01 nebo originálu přílohy (matrici).