ÚZEMÍ
POVRCH ÚZEMÍ
VZDÁLENOST LOMŮ

Podélný profil
Stabilizovaný kal - SK1

MĚŘÍTKO 1:250 / 1:100

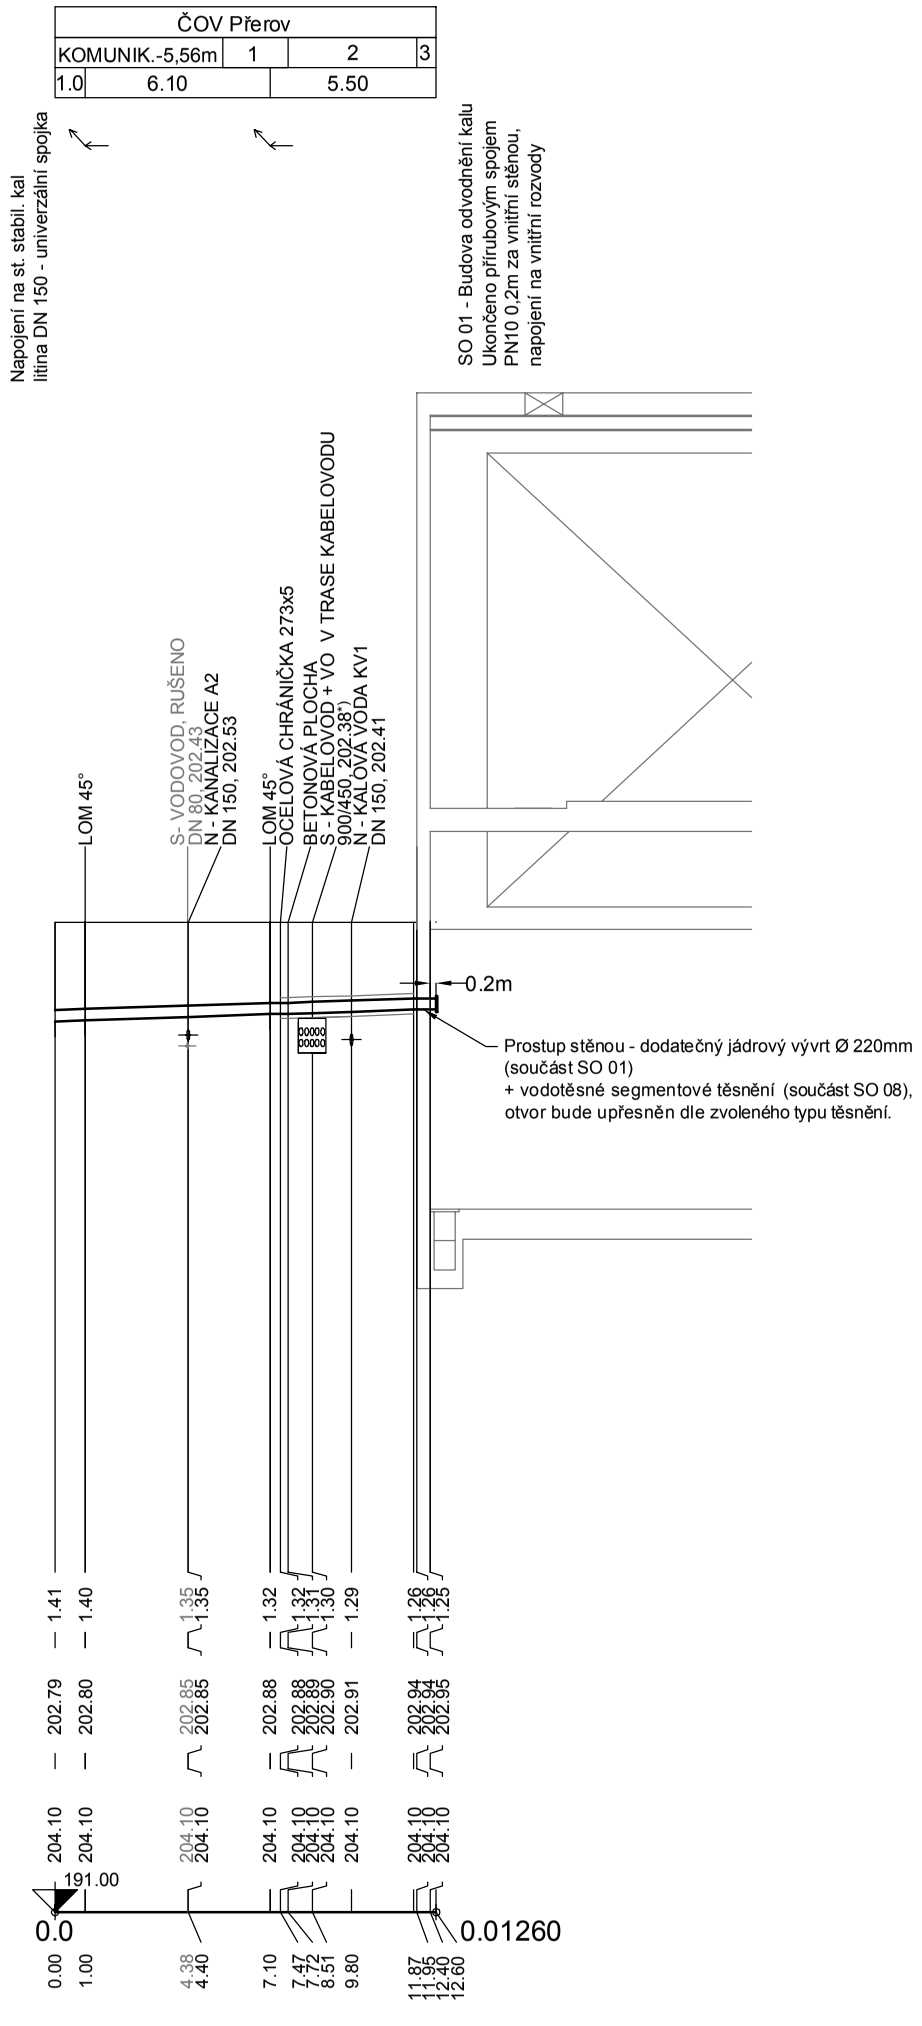

LEGENDA:

1) NEZPEVNĚNO (OBNOVA NOVÁ KOMUNIKACE) - 2,16m
2) SO 03 - BET. PLOCHA POD KONTEJNERY - 4,23m
3) SO 01 - BUDOVA ODVODNĚNÍ KALU

POZNÁMKY:

*) V PŘÍPADĚ KOLIZE S CHRÁNIČKAMI KABELŮ BUDE TOTO KŘÍŽENÍ VYŘEŠENO NA STAVBĚ.

Příčný řez chráničkou

1:10

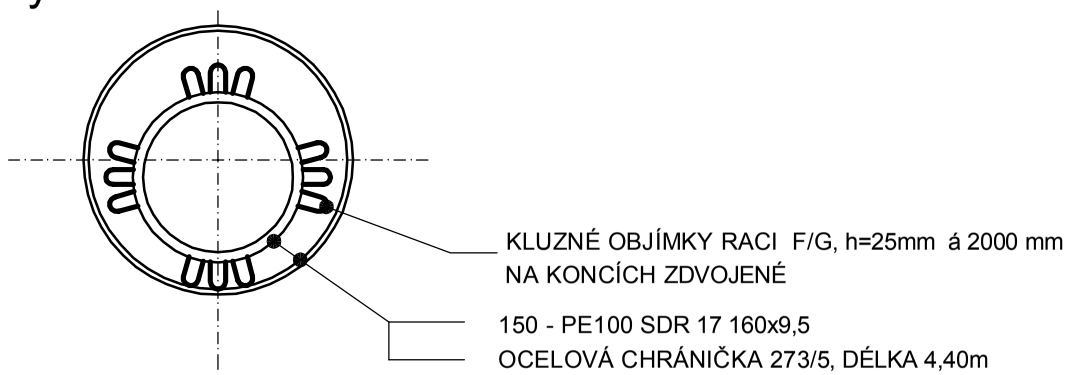

SO 08 - INŽENÝRSKÉ SÍTĚ

VÝŠKOVÝ SYSTÉM: Bpv

SOUŘADNICOVÝ SYSTÉM: S-JTSK

6			
5			
4			
3			
2			
1			
Revize	Popis	Datum	Schválil

Sweco Hydroprojekt a.s. divize Morava
Minská 18, 616 00 Brno; brno@sweco.cz; www.sweco.cz
SWECO Sustainable engineering and design

VYPRACOVAL	ING.M.KAMARÁDOVÁ	HIP	ING.R.MENŠÍK	T. KONTROLA	ING.M.MACHOVEC
PROJEKTANT	ING.R.MENŠÍK	ŘEDITEL DIVIZE	ING.V.ČERNÝ, Ph. D.	DATUM	11/2018
OBJEDNATEL	Vodovody a kanalizace Přerov, a.s., Šířava 482/21, 750 02 Přerov			OKRES	PŘEROV
AKCE:				ČÍSLO ZAKÁZKY	21-7101-0201
ČOV Přerov – kalová koncovka				STUPEŇ	DPS
				FORMÁT	4xA4
				MĚŘÍTKO	1:250/100
				ARCHIVNÍ ČÍSLO	007101/18/11
PŘÍLOHA: Podélný profil - potrubí stabilizovaného kalu z USN - SK1				ČÍSLO PŘÍLOHY	D.1.1.9.5.1 ver 0 rev 0

Tato dokumentace včetně všech příloh (s výjimkou dat poskytnutých objednatelem) je duševním vlastnictvím akciové společnosti Sweco Hydroprojekt a.s. Objednatel této dokumentace je oprávněn ji využít k účelům vyplývajícím z uzavřené smlouvy bez jakéhokoliv omezení. Jiné osoby (jak fyzické, tak právnické) nejsou bez předchozího výslovného souhlasu objednatele oprávněny tuto dokumentaci ani její části jakkoli využívat, kopírovat (ani jiným způsobem rozmnožovat) nebo zpřístupnit dalším osobám.
Poznámka: Podpisy zpracovatelů jsou připojeny pouze k výtisku číslo 01 nebo originálu přílohy (matrici).