ČOV PŘEROV
KALOVÁ KONCOVKA
SO 13 - Terénní a sadové úpravy
M. 1:250

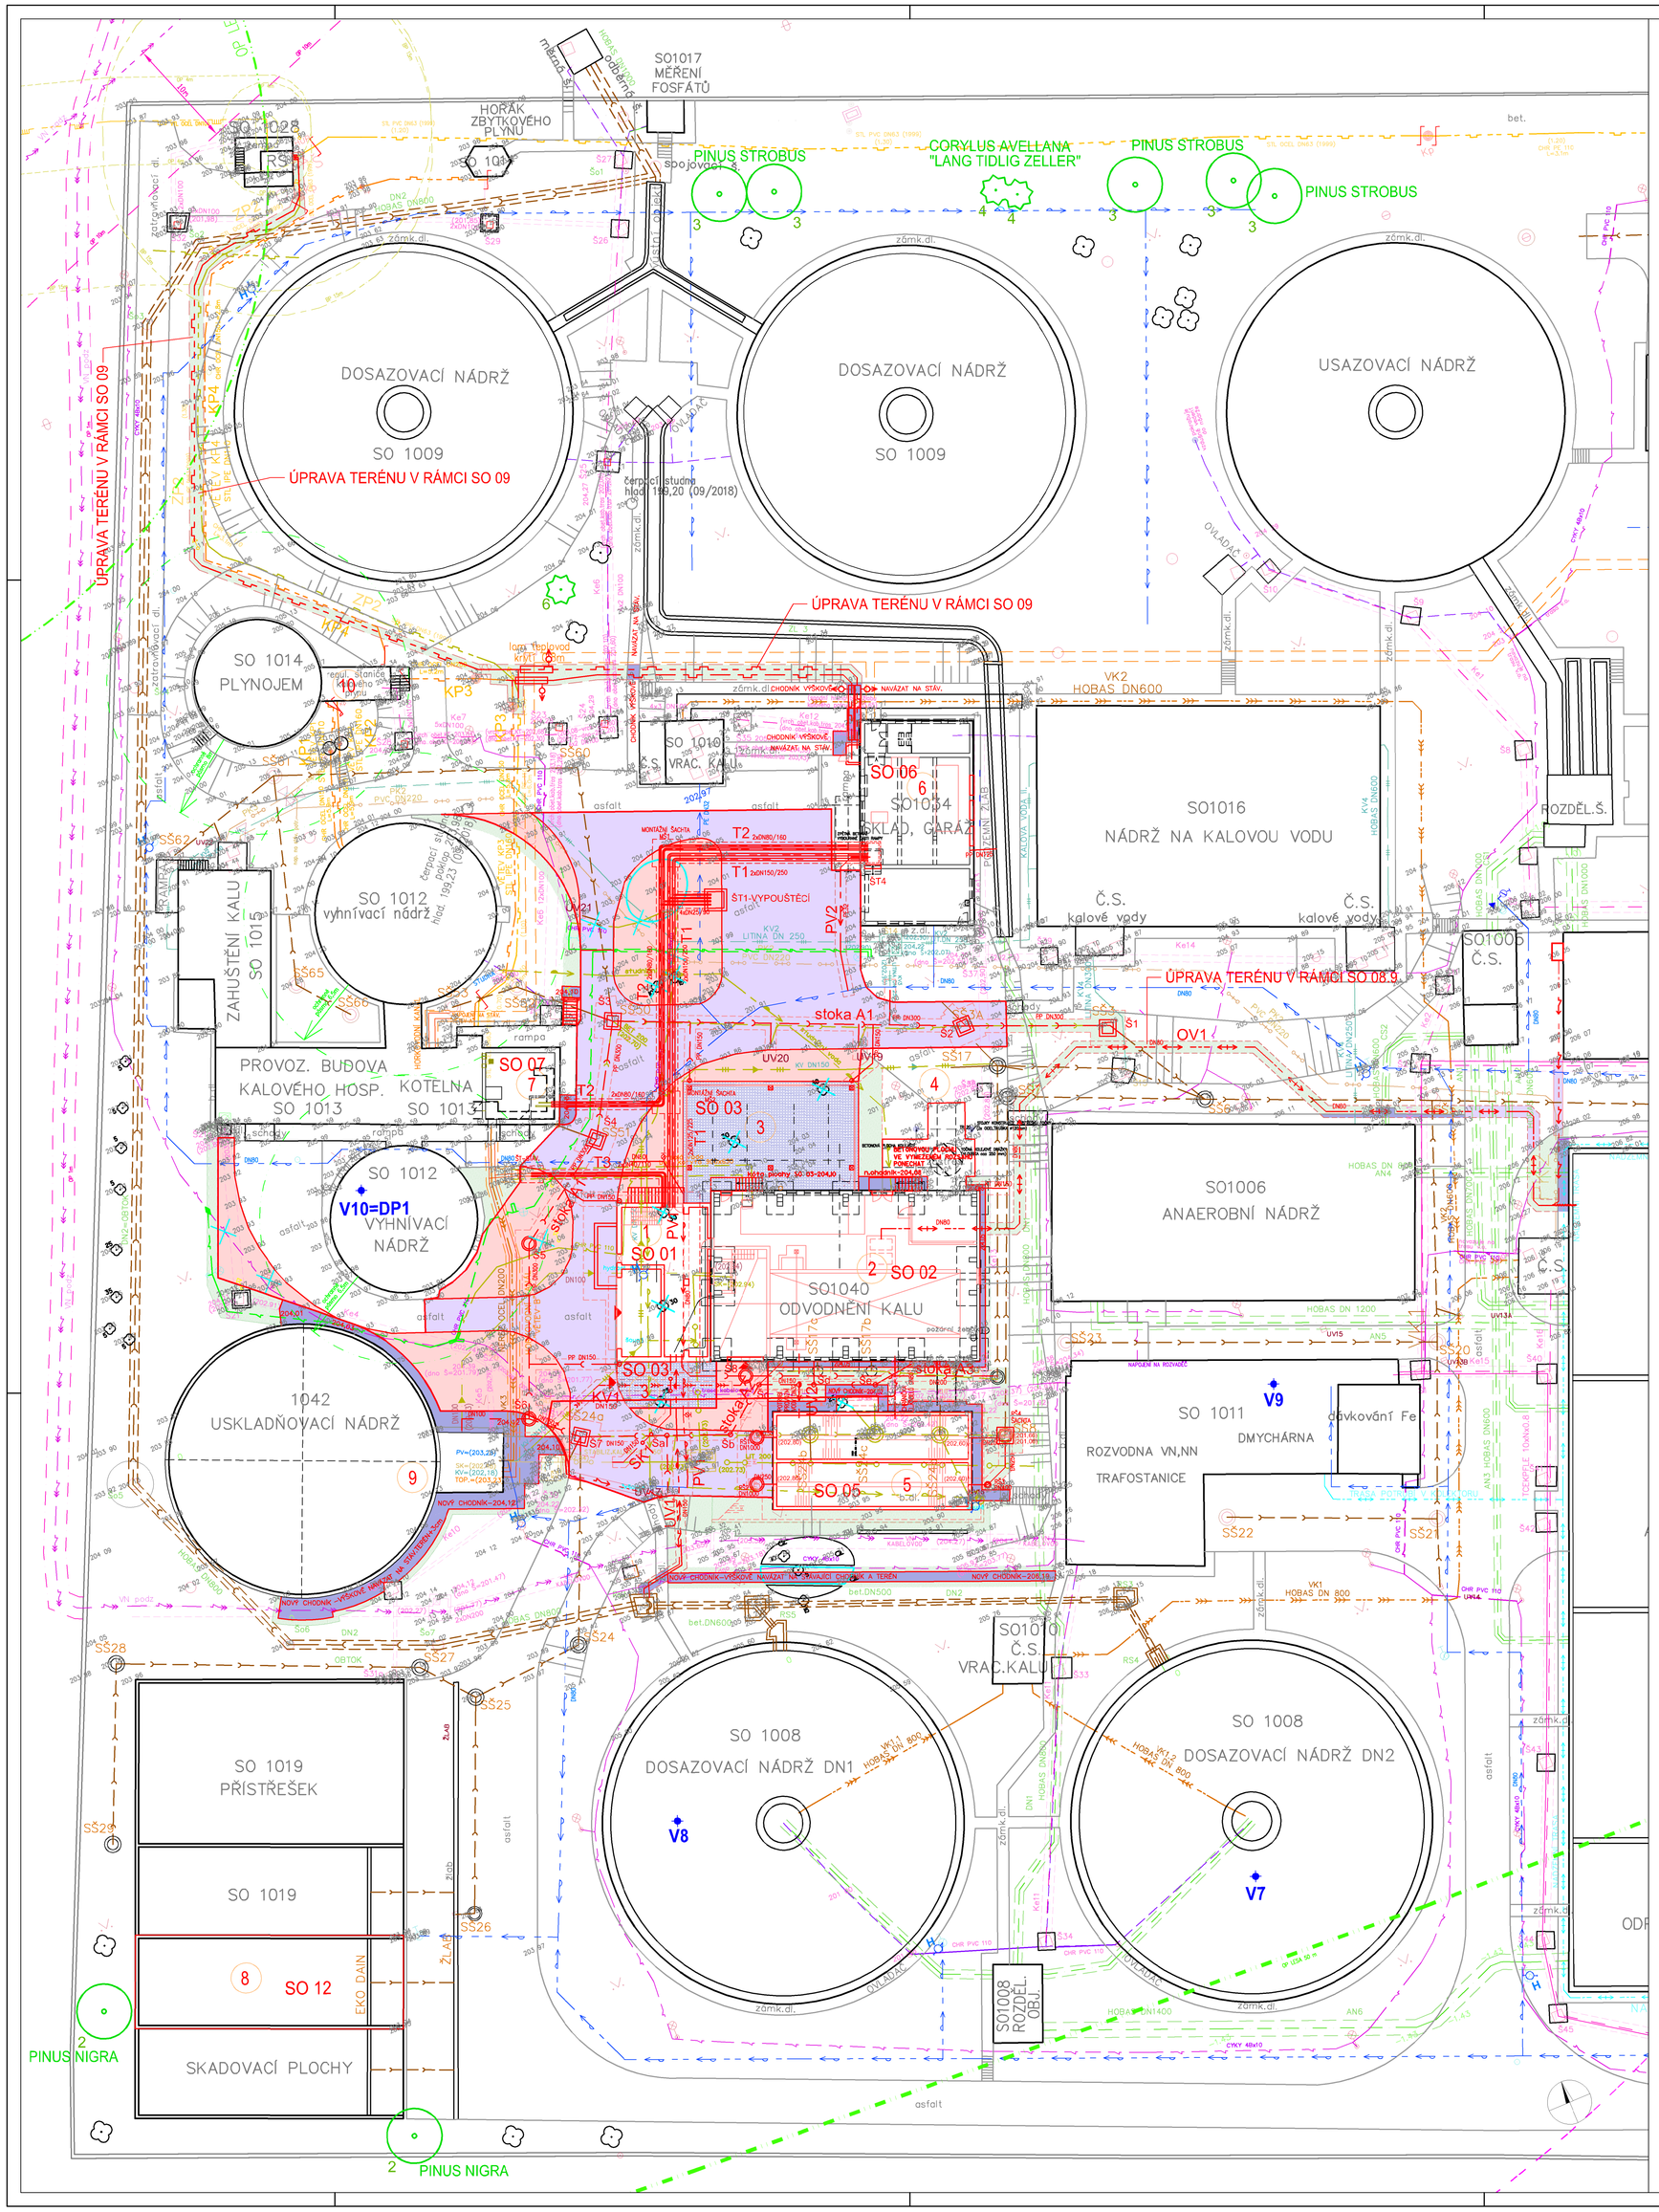

LEGENDA SO 13

PONECHANÁ ZELEŇ STÁVAJÍCÍ

STROMY NAVRŽENÉ K VÝSADBĚ

KEŘE NAVRŽENÉ K VÝSADBĚ — TRÁVNÍKY

KEŘE (STROMY) NAVRŽENÉ KE KÁCENÍ

KÁCENÍ STROMŮ: CELKEM 8 ks
MÝCENÍ KŘOVIN: V ROZSAHU 43 m²

SORTIMENT NAVRHOVANÝCH DŘEVIN:

1. Crataegus laevigata 'PAUL'S SCARLET' (hloh obecný, kultivar) 3 ks
2. PINUS NIGRA (borovice černá) 4 ks
3. PINUS STROBUS (borovice vejmutovka) 5 ks
4. CORYLUS AVELLANA "LANG TIDLIG ZELLER", variantně: CORYLUS AVELLANA "WEBBOVA" - líska obecná, kultivar 3 ks
5. PYRACANTHA "ORANGE GLOW" (hlohyně šarlatová) 6 ks
6. TAXUS BACCATA (tis červený) 1 ks
7. TAXUS MEDIA "HICKSII" (tis prostřední, kultivar) 10 ks

NEJVÝCHODNĚJŠÍ CÍP AREÁLU

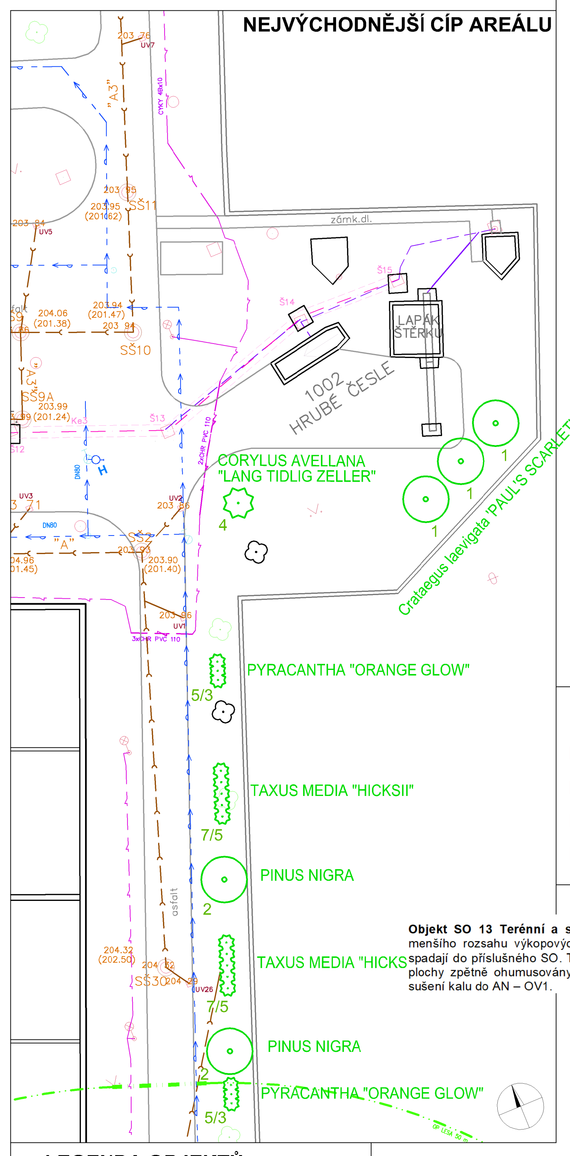

LEGENDA SÍTÍ:

- stávající inženýrské sítě ponechané:

- PRŮTOK. DRÁHA VODY + OBTOK ČOV
- KALOVÉ POTRUBÍ: VRATNÝ KAL
- PŘEBYTEČNÝ KAL
- STABILIZOVANÝ KAL
- KALOVÁ VODA
- KABELY: VO
- OVLADAČI
- KABELOVÉ TRASY
- KANALIZACE
- VODOVOD – PITNÝ (H=hydrant)
- VODOVOD – UŽITKOVÝ (STUDNIČNÍ VODA)
- OSTATNÍ SÍTĚ: VZDUCHOVÉ POTRUBÍ
- TEPLOVOD
- ZEMNÍ PLYN
- KALOVÝ PLYN
- KAL VRATNÝ
- BEZPEČNOSTNÍ PŘEPAD Z USN
- VEDENÍ VN NADZEMNÍ (ČEZ)
- VEDENÍ VN PODZEMNÍ
- PLYNOVOD VTL (GASNET)
- SEK ZAMĚŘENÉ (ČETIN)
- SEK NEPROVOZOVANÉ (ČETIN)

- stávající inženýrské sítě rušené:

- KANALIZACE
- VODOVOD – PITNÝ
- VODOVOD – UŽITNÝ (STUDNIČNÍ VODA)
- KALOVÁ VODA
- BEZPEČNOSTNÍ PŘEPAD Z USN
- STABILIZOVANÝ KAL
- VO

- navrhované inženýrské sítě:

- UŽITKOVÁ VODA
- PITNÝ VODOVOD
- STABILIZOVANÝ KAL Z USN
- KANALIZACE
- PŘELOŽKA POTRUBÍ KALOVÉ VODY
- TEPLOVOD
- PŘELOŽKA – BEZPEČNOSTNÍ PŘEPAD Z USN
- VODA ZE SUŠENÍ KALU
- VEDENÍ VO
- KABELOVÉ VEDENÍ MIMO STÁV. KABEL. TRASY (VIZ. ELEKTRO ČÁST)
- ZEMNÍ PLYN
- BIOPLYN

LEGENDA SO 11 ZPEVNĚNÉ PLOCHY:

- NOVÁ ZPEVNĚNÁ PLOCHA
- OBNOVA CELÉ KONSTRUKCE VOZOVKY
- NOVÝ CHODNÍK
- PLOCHA PRO KONTEJNERY (SO 03)

Objekt SO 13 Terénní a sadové úpravy nezahrnuje provedení terénních úprav v případě menšího rozsahu výkopových prací - v tomto případě veškeré výkopy od stávajícího terénu spadají do příslušného SO. Týká se SO 09 - Rozvody plynu a bioplynu, kde budou nezpevněné plochy zpětně ohumusovány a zatravněny v tl. 200 mm a dále SO 08.9 – Odpadní voda ze sušení kalu do AN – OV1.

LEGENDA OBJEKTŮ:

1. SO 01 - BUDOVA ODVODNĚNÍ KALU
2. SO 02 - BUDOVA SUŠENÍ KALU
3. SO 03 - PLOCHY PRO KONTEJNERY
4. SO 04 - PLOCHA PRO PYREG - NEOBSAZENO
5. SO 05 - BIOFILTR
6. SO 06 - KOTELNA
7. SO 07 - KOGENERACE
   SO 08 - INŽENÝRSKÉ SÍTĚ
   SO 09 - ROZVODY PLYNU A BIOPLYNU
   SO 10 - VEŘEJNÉ OSVĚTLENÍ
   SO 11 - ZPEVNĚNÉ PLOCHY
8. SO 12 - ZASTŘEŠENÍ STÁVAJÍCÍ SKLÁDKY KALU
   SO 13 - SADOVNICKÉ ÚPRAVY
9. USKLADŇOVACÍ NÁDRŽ
10. STROJOVNA PLYNOJEMU

SO 13 - TERÉNNÍ A SADOVÉ ÚPRAVY

VÝŠKOVÝ SYSTÉM: Bpv — SOUŘADNICOVÝ SYSTÉM: S-JTSK

Revize	Popis	Datum	Schválil
6			
5			
4			
3			
2			
1			

Sweco Hydroprojekt a.s. divize Morava
Mlýnská 18, 616 00 Brno; brno@sweco.cz; www.sweco.cz

VYPRACOVAL	ING.L.KLEINOVÁ	HIP	ING.R.MENŠÍK	T. KONTROLA	ING.M.MACHOVEC
PROJEKTANT	ING.R.MENŠÍK	ŘEDITEL DIVIZE	ING.V.ČERNÝ, Ph.D.	DATUM	12/2018
OBJEDNATEL	Vodovody a kanalizace Přerov, a.s., Šířava 482/21, 750 02 Přerov			OKRES	PŘEROV
AKCE:	ČOV Přerov – kalová koncovka			ČÍSLO ZAKÁZKY	21-7101-0200
				STUPEŇ	DPS
				FORMÁT	15xA4
				MĚŘÍTKO	1:250
				ARCHIVNÍ ČÍSLO	007101/18/3
PŘÍLOHA:	SITUACE			ČÍSLO PŘÍLOHY	D.1.1.14.2 ver 0 rev 0

Tato dokumentace včetně všech příloh (s výjimkou dat poskytnutých objednatelem) je duševním vlastnictvím akciové společnosti Sweco Hydroprojekt a.s. Objednatel této dokumentace je oprávněn ji využít k účelům vyplývajícím z uzavřené smlouvy bez jakýchkoliv omezení. Jiné osoby (jak fyzické, tak právnické) nejsou bez předchozího výslovného souhlasu objednatele oprávněny tuto dokumentaci ani její části jakkoli využívat, kopírovat (ani jiným způsobem rozmnožovat) nebo zpřístupnit dalším osobám.

Poznámka: Podpisy zpracovatelů jsou připojeny pouze k výtisku číslo 01 nebo originálu přílohy (matrice).