



PLASTOVÁ KANALIZAČNÍ ŠACHTA Z PP DN400/250

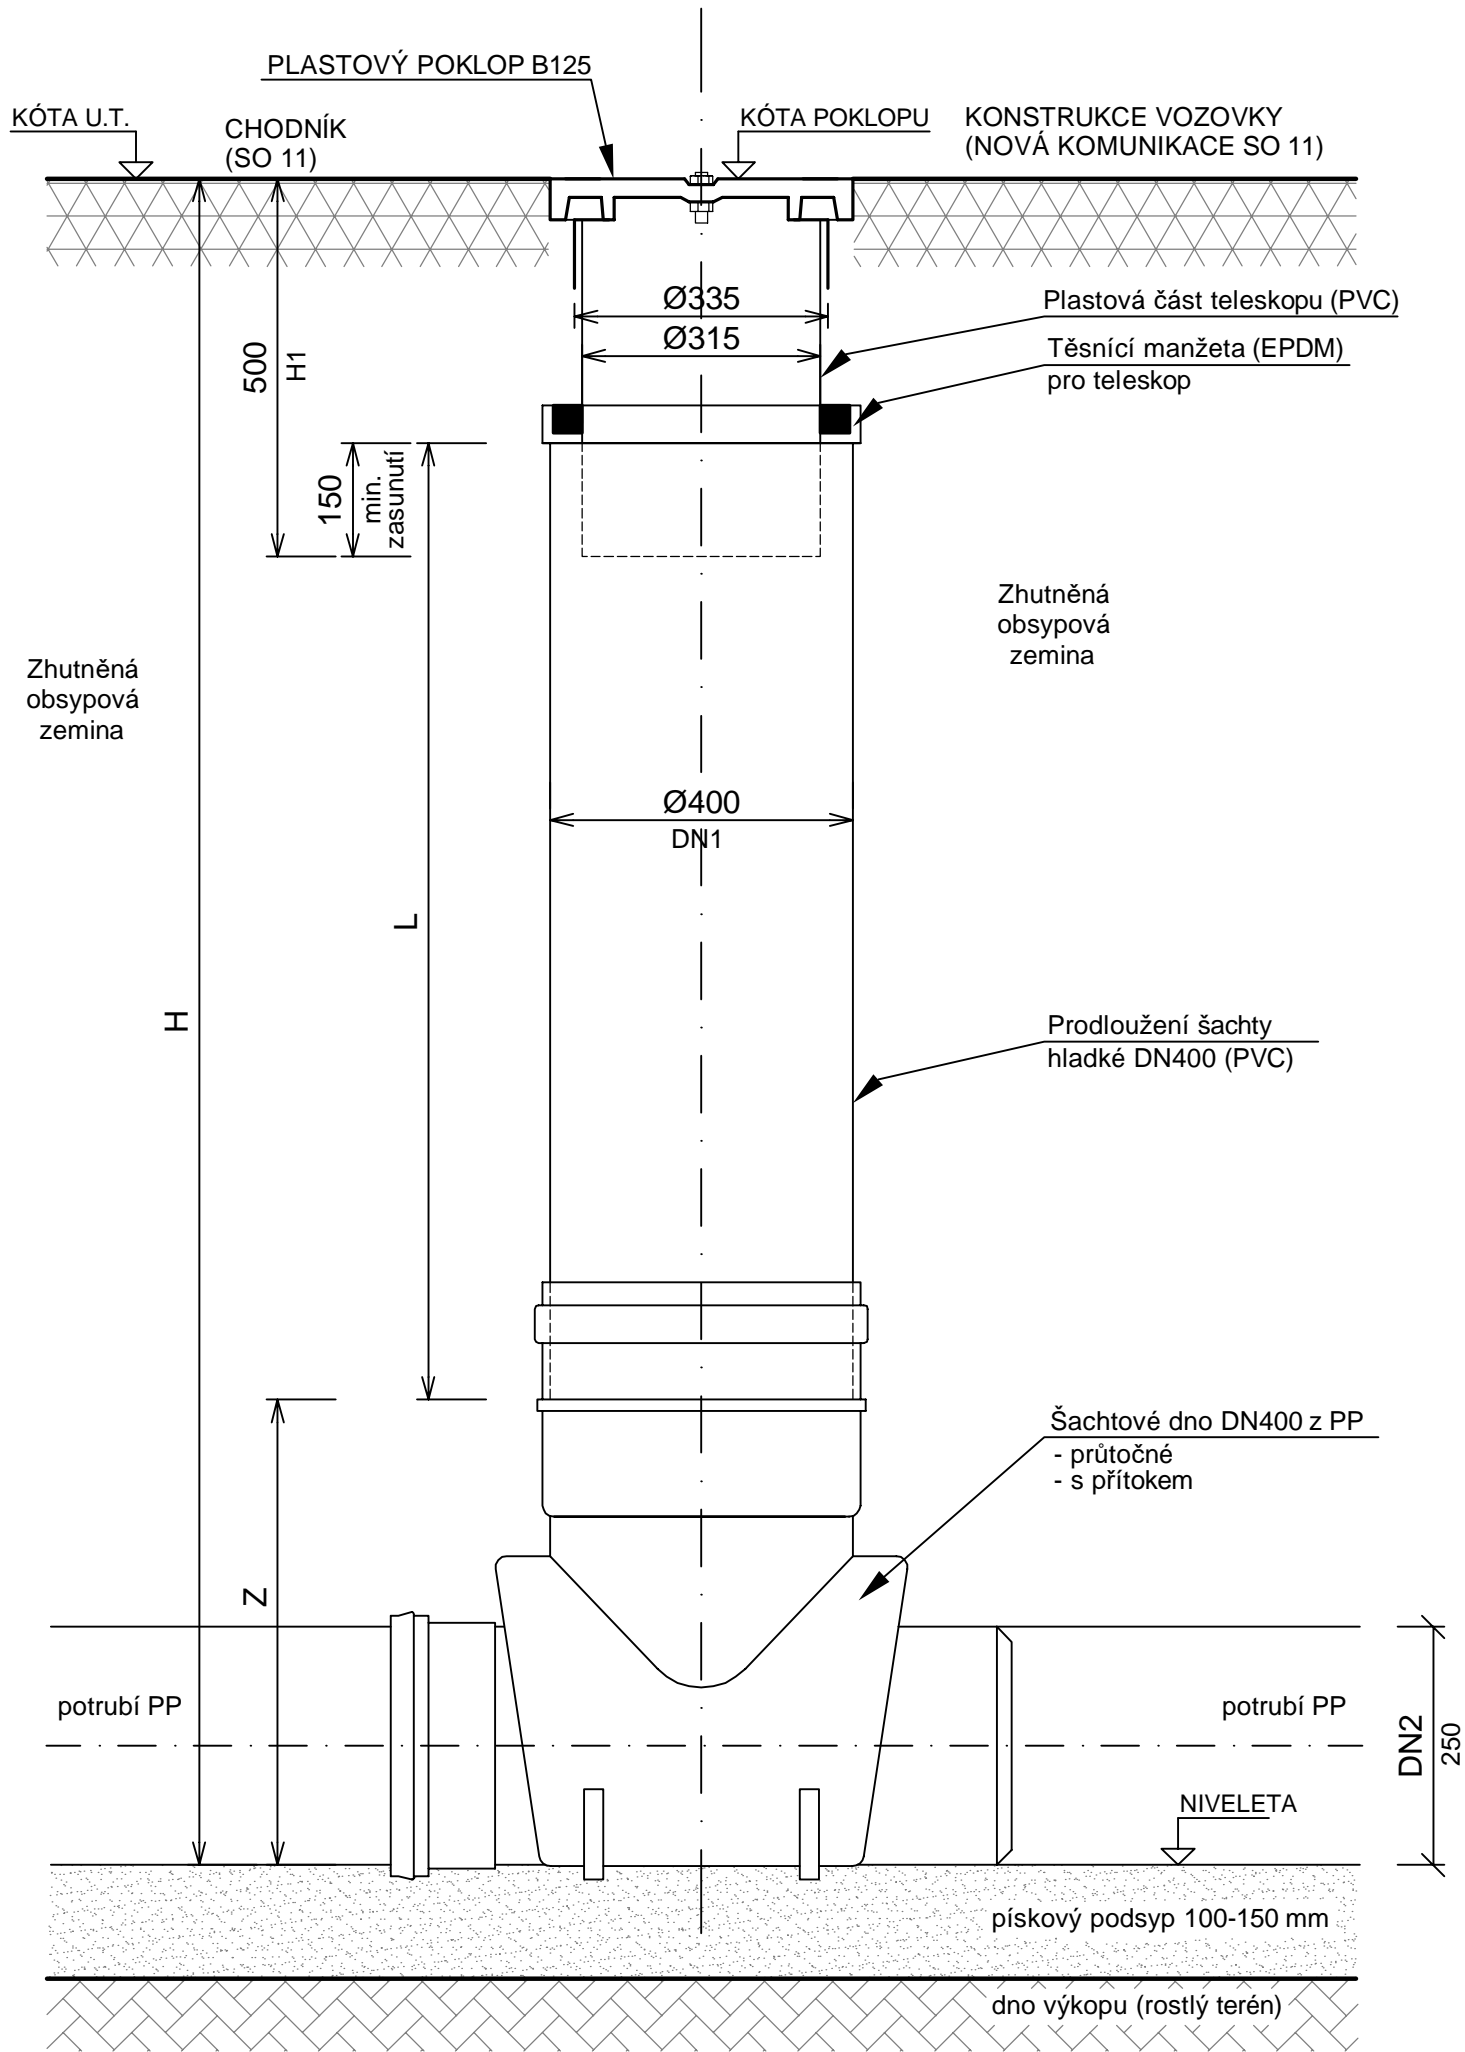


POKLOP PRO ŠACHTU RŠ3

PLASTOVÝ POKLOP B125, S LÍMCEM
PROVEDENÍ: VODOTĚSNÝ, PLYNOTĚSNÝ (DO 10 kPa), UZAMYKATELNÝ
MATERIÁL: POLYURETAN VYZTUŽENÝ SKLENĚNÝMI VLÁKNY S RÁMEM Z HDPE
PŘÍSLUŠENSTVÍ: TĚSNĚNÍ

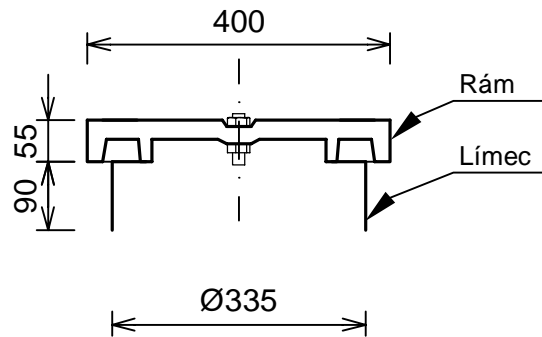

ŠACHTOVÉ DNO - SCHEMA

RŠ3

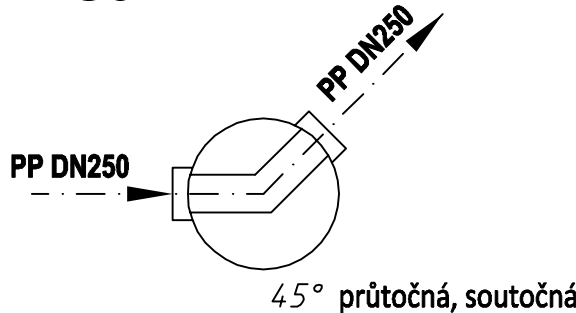


VÝPIS ŠACHET

ŠACHTA	UMÍSTĚNÍ	KÓTY [m n.m.]				ROZMĚRY ŠACHTY [mm]			
		POKLOP	TERÉN	DNO	PŘÍTOK	H	Z	H1	L
RŠ3	zeleň	204.12	204.02	202.58		1540	670	500	620

ROZMĚRY ŠACHTY UPRAVIT DLE DODAVATELE ŠACHET

POZNÁMKA

- POKLOP ŠACHET BUDE OSAZEN DO SKUTEČNÉ ÚROVNĚ UPRAVENÉHO TERÉNU (OVĚŘÍ STAVBA).
- SOUČASTÍ ŠACHTOVÝCH DEN JSOU INTEGROVANÁ VÝKYVNÁ HRDLA (MOŽNOST MĚNIT ÚHEL NAPOJENÍ AŽ O 7,5° VŠEMI SMĚRY)
- VYTÝČENÍ ŠACHET JE SOUČASTÍ STAVEBNÍHO VÝKRESU BIOFILTRU

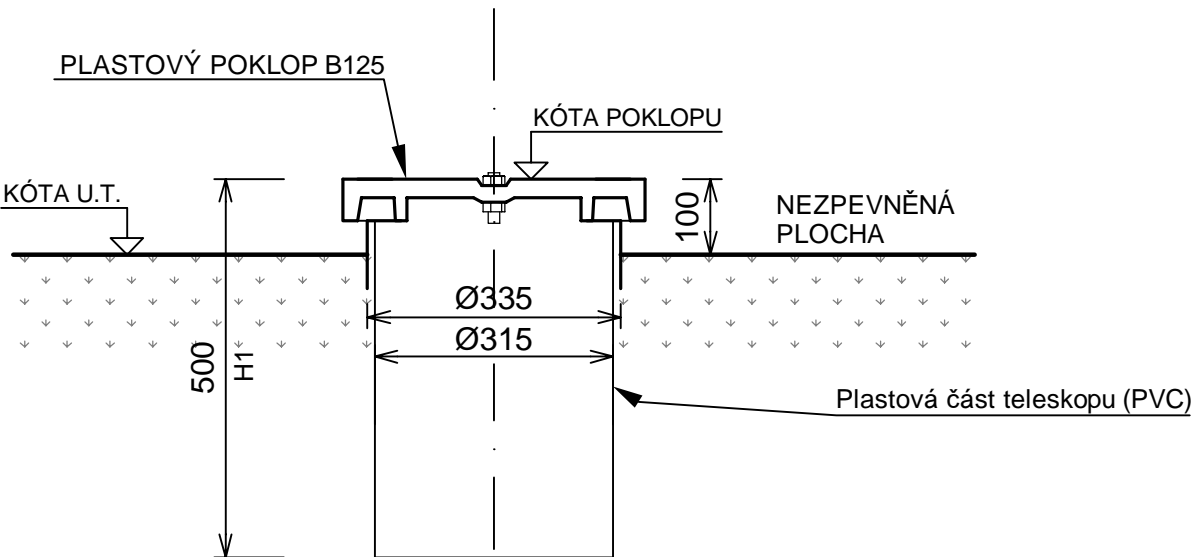

SO 05 - BIOFILTR

VÝŠKOVÝ SYSTÉM: Bpv

SOUŘADNICOVÝ SYSTÉM: S-JTSK

6			
5			
4			
3			
2			
1			
Revize	Popis	Datum	Schválil

<div>Sweco Hydroprojekt a.s. divize Morava</div> <div>Minská 18, 616 00 Brno; brno@sweco.cz; www.sweco.cz</div>				<div>SWECO</div> <div>Sustainable engineering and design</div>	
VYPRACOVAL	ING. J.HANZALOVÁ	HIP	ING.R.MENŠÍK	T. KONTROLA	ING.M.MACHOVEC
PROJEKTANT	ING. J.HANZALOVÁ	ŘEDITEL DIVIZE	ING.V.ČERNÝ, Ph.D.	DATUM	12/2018
OBJEDNATEL	Vodovody a kanalizace Přerov, a.s., Šířava 482/21, 750 02 Přerov			OKRES	PŘEROV
AKCE: ČOV Přerov – kalová koncovka				ČÍSLO ZAKÁZKY	21-7101-0200
				STUPEŇ	DPS
				FORMÁT	3x A4
				MĚŘÍTKO	-
				ARCHIVNÍ ČÍSLO	007101/18/3
PŘÍLOHA: REVIZNÍ ŠACHTA PLASTOVÁ DN400				ČÍSLO PŘÍLOHY	D.1.1.6.5
					ver 0
					rev 1

Tato dokumentace včetně všech příloh (s výjimkou dat poskytnutých objednatelem) je duševním vlastnictvím akciové společnosti Sweco Hydroprojekt a.s. Objednatel této dokumentace je oprávněn ji využít k účelům vyplvajícím z uzavřené smlouvy bez jakéhokoli omezení. Jiné osoby (jak fyzické, tak právnické) nejsou bez předchozího výslovného souhlasu objednatele oprávněny tuto dokumentaci ani její části jakkoli využívat, kopírovat (ani jiným způsobem rozmnožovat) nebo zpřístupnit dalším osobám.
Poznámka: Podpisy zpracovatelů jsou připojeny pouze k výtisku číslo 01 nebo originálu přílohy (matrič).