


Podélný profil
Bezpečnostní přepad z USN
MĚŘÍTKO 1:100 / 1:100

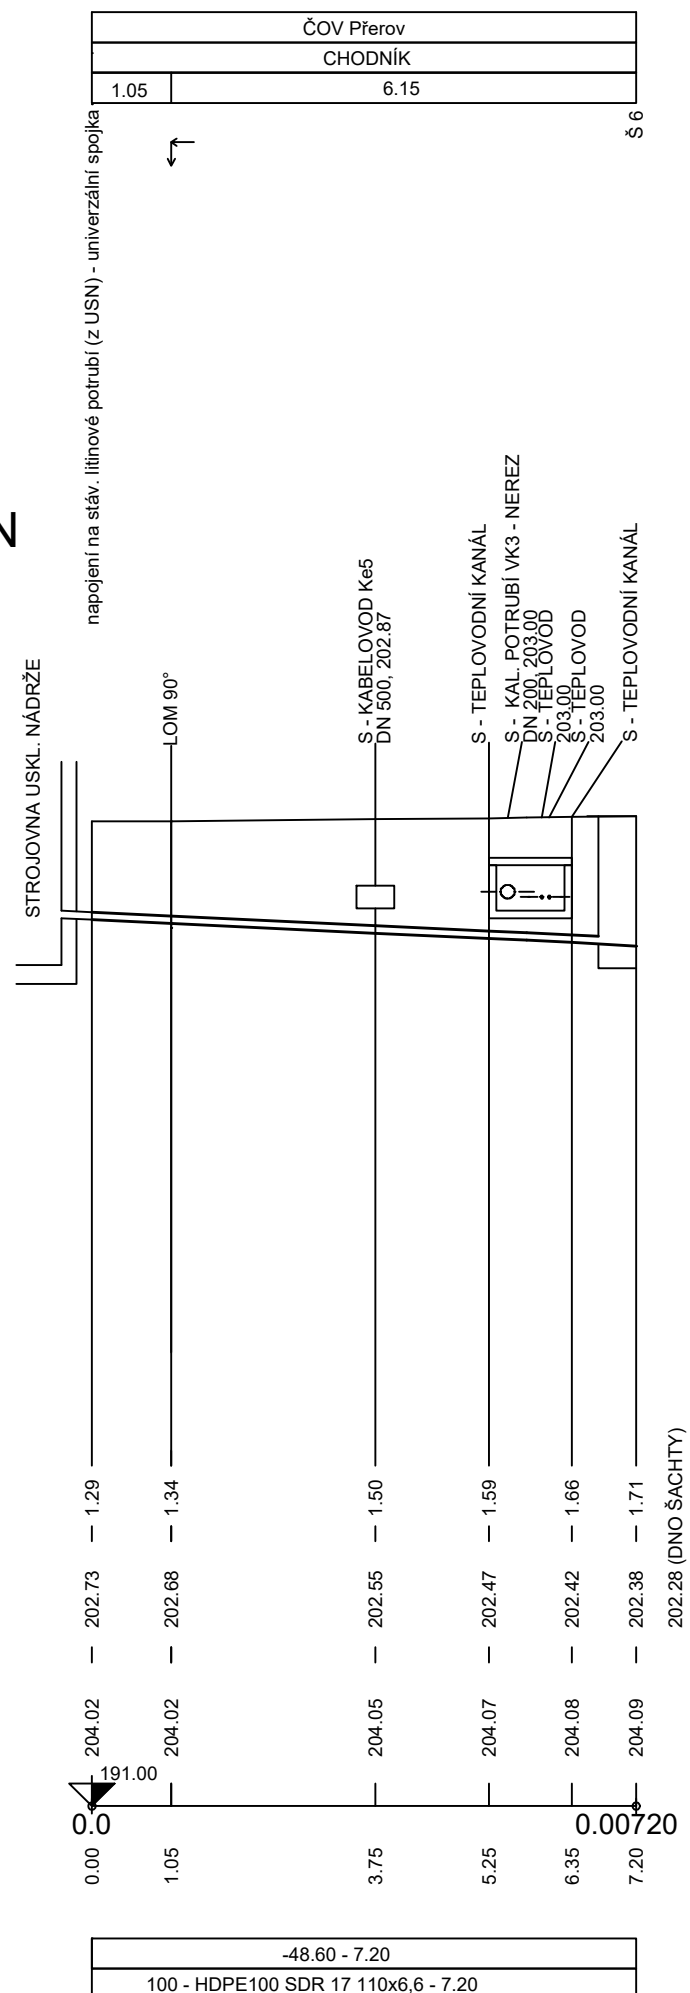

SOUŘADNICOVÝ SYSTÉM: S-JTSK

6			
5			
4			
3			
2			
1			
Revize	Popis	Datum	Schválil

<p>Sweco Hydroprojekt a.s. divize Morava Minská 18, 616 00 Brno; brno@sweco.cz; www.sweco.cz</p>				<p>SWECO  Sustainable engineering and design</p>	
VYPRACOVAL	ING.M.SZAROWSKI	HIP	ING.R.MENŠÍK	T. KONTROLA	ING.M.MACHOVEC
PROJEKTANT	ING.R.MENŠÍK	ŘEDITEL DIVIZE	ING.V.ČERNÝ, Ph.D.	DATUM	11/2018
OBJEDNATEL	Vodovody a kanalizace Přerov, a.s., Šířava 482/21, 750 02 Přerov			OKRES	PŘEROV
<p>AKCE:</p> <p>ČOV Přerov – kalová koncovka</p>				ČÍSLO ZAKÁZKY	21-7101-0201
				STUPEŇ	DPS
				FORMÁT	2xA4
				MĚŘITKO	1:100/100
				ARCHIVNÍ ČÍSLO	007101/18/11
<p>PŘÍLOHA:</p> <p>Bezpečnostní přepad z USN - podélný profil</p>				ČÍSLO PŘÍLOHY	D.1.1.9.10.1

Tato dokumentace včetně všech příloh (s výjimkou dat poskytnutých objednatelům) je duševním vlastnictvím akciové společnosti Sweco Hydroprojekt a.s. Objednatel této dokumentace je oprávněn ji využít k účelům vyplývajícím z uzavřené smlouvy bez jakéhokoliv omezení. Jiné osoby (jak fyzické, tak právnické) nejsou bez předchozího výslovného souhlasu objednatele oprávněny tuto dokumentaci ani její části jakkoli využívat, kopírovat (ani jiným způsobem rozmnožovat) nebo zpřístupnit dalším osobám.

Poznámka: Podpisy zpracovatelů jsou připojeny pouze k výtisku číslo 01 nebo originálu přílohy (matrici).