



S TELESKOPISKOU ROUROU A S LITINOVÝM POKLOPEM D400 (NEBO B125)
SCHEMA

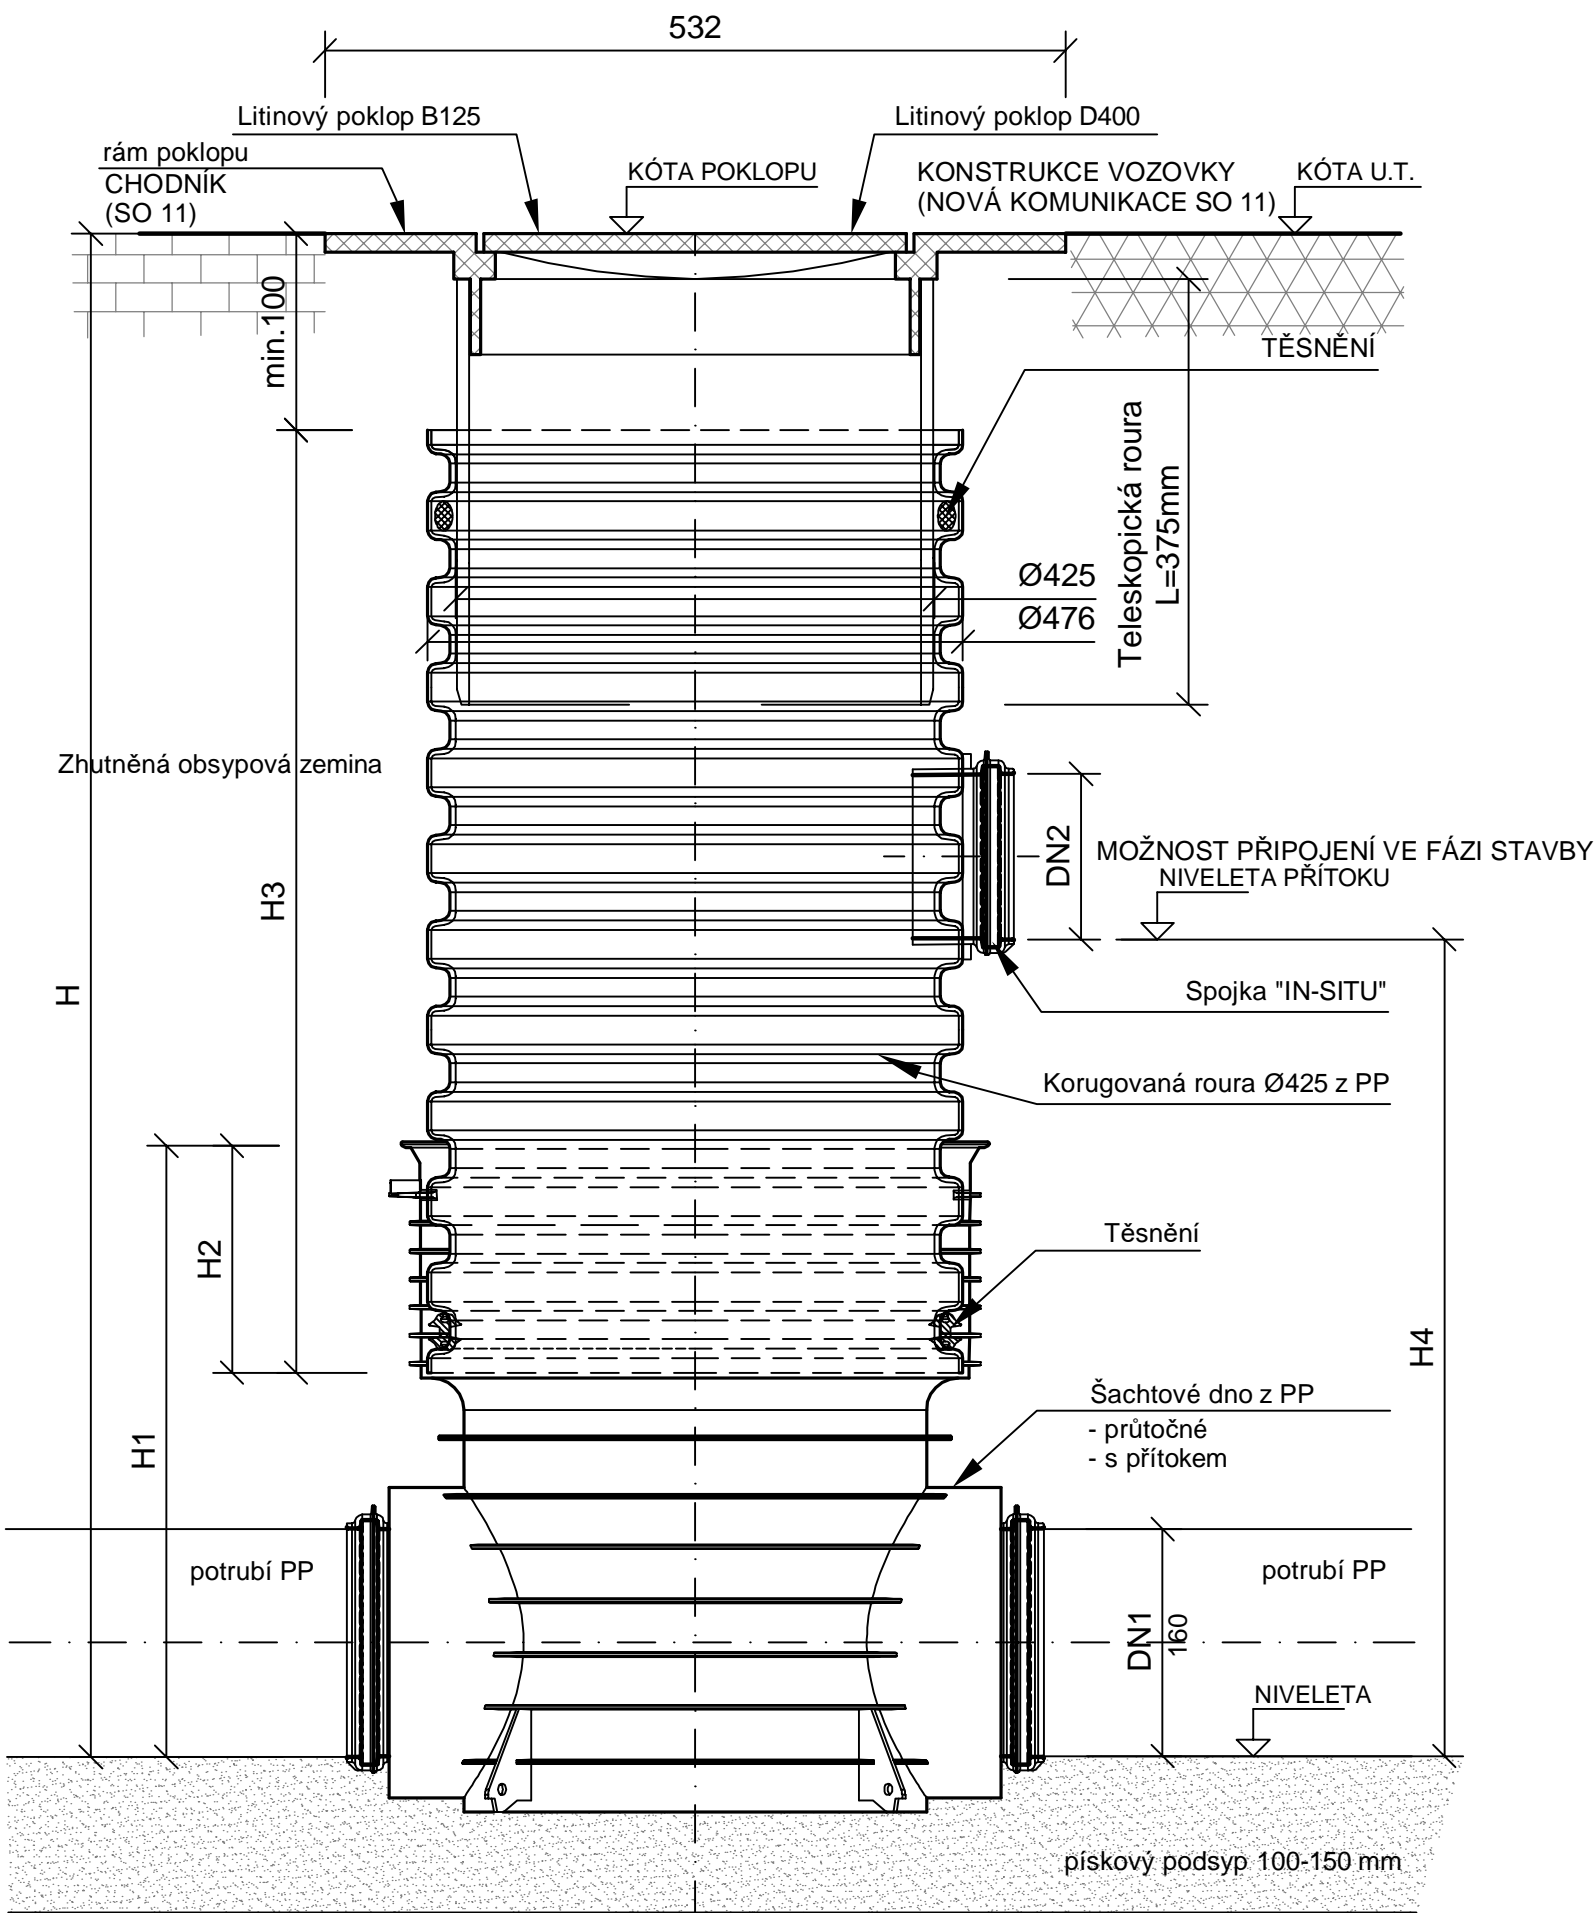


ŠACHTOVÉ DNO - SCHEMA


Ša (A2)
NAPOJENÍ PŘÍPOJKY OD UV17

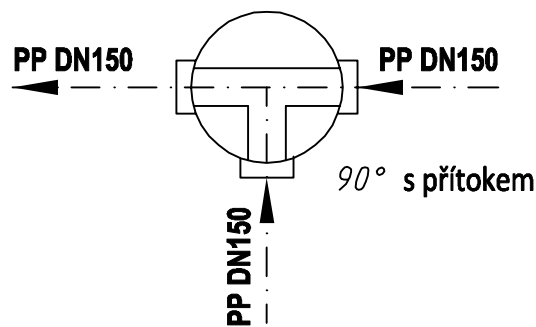


Šb (A2)

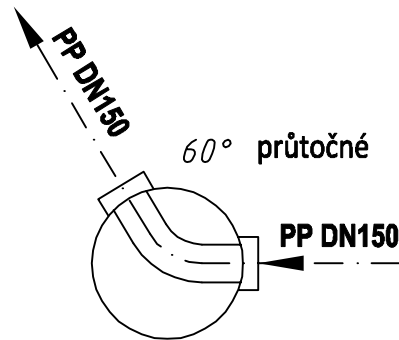


Šc (A2)
NAPOJENÍ PŘÍPOJKY OD DS (SO 02)

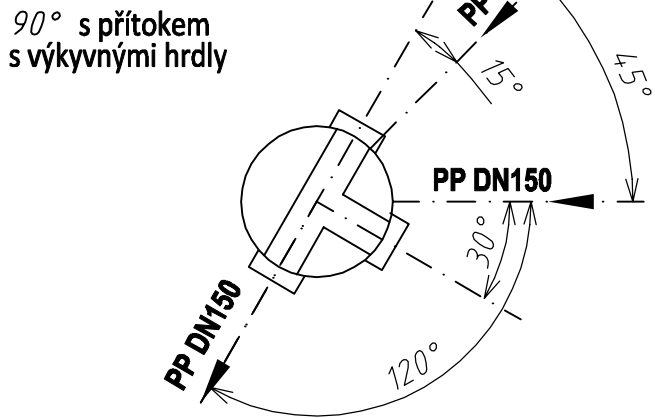

Šd (A2)
NAPOJENÍ PŘÍPOJKY OD ZTI (SO 02)

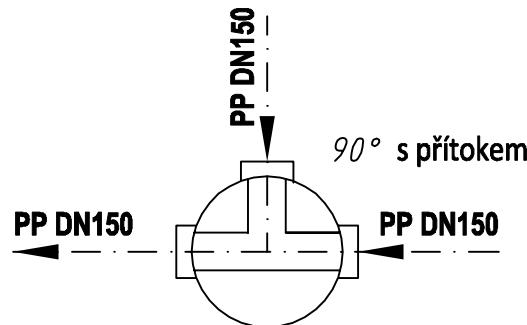

Še (A2)
NAPOJENÍ PŘÍPOJKY OD DS (SO 02)

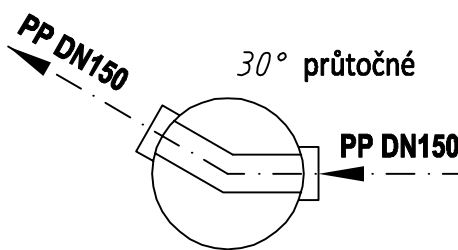

VÝPIS ŠACHET

ŠACHTA	UMÍSTĚNÍ	KÓTY [m n.m.]				ROZMĚRY ŠACHTY [mm]				
		POKLOP	TERÉN	DNO	PŘÍTOK	H	H1	H2	H3	H4
Ša	komunikace	204.04	204.04	202.57		1470	525	205	1050	-
Šb	komunikace	204.04	204.04	202.91		1130	525	205	710	-
Šc	komunikace	204.16	204.16	203.02		1140	525	205	720	-
Šd	chodník	204.04	204.04	203.12		920	525	205	500	-
Še	chodník	204.02	204.02	203.23		790	525	205	370	-

PLASTOVÁ KANALIZAČNÍ ŠACHTA Z PP
O VNITŘNÍM PRŮMĚRU ZVLNĚNÉ ŠACHTOVÉ ROURY 425 mm
ŠACHTY Ša - Še

POZNÁMKA


- POKLOP ŠACHET BUDE OSAZEN DO SKUTEČNÉ ÚROVNĚ UPRAVENÉHO TERÉNU (OVĚŘÍ STAVBA).
- SOUČÁSTÍ ŠACHTOVÝCH DEN JSOU INTEGROVANÁ VÝKYVNÁ HRDLA (MOŽNOST MĚNIT ÚHEL NAPOJENÍ AŽ O 7,5° VŠEMI SMĚRY)

SO 8 - INŽENÝRSKÉ SÍTĚ

VÝŠKOVÝ SYSTÉM: Bpv

SOUŘADNICOVÝ SYSTÉM: S-JTSK

6			
5			
4			
3			
2			
1			
Revize	Popis	Datum	Schválil

<div>Sweco Hydroprojekt a.s. divize Morava</div> <div>Minská 18, 616 00 Brno; brno@sweco.cz; www.sweco.cz</div>				<div>SWECO </div> <div>Sustainable engineering and design</div>	
VYPRACOVAL	ING. L. KLEINOVÁ	HIP	ING. R. MENŠÍK	T. KONTROLA	ING. M. MACHOVEC
PROJEKTANT	ING. L. KLEINOVÁ	ŘEDITEL DIVIZE	ING. V. ČERNÝ, Ph. D.	DATUM	12/2018
OBJEDNATEL	Vodovody a kanalizace Přerov, a.s., Šířava 482/21, 750 02 Přerov			OKRES	PŘEROV
AKCE: <div>ČOV Přerov – kalová koncovka</div>				ČÍSLO ZAKÁZKY	21-7101-0200
				STUPEŇ	DPS
				FORMÁT	3x4
				MĚŘITKO	-
				ARCHIVNÍ ČÍSLO	007101/18/3
PŘÍLOHA: <div>Kanalizace - revizní šachta plastová DN400</div>				ČÍSLO PŘÍLOHY	<div>D.1.1.9.3.6</div> <div>ver 0 rev 0</div>

Tato dokumentace včetně všech příloh (s výjimkou dat poskytnutých objednatelem) je duševním vlastnictvím akciové společnosti Sweco Hydroprojekt a.s. Objednatel této dokumentace je oprávněn ji využít k účelům vyplývajícím z uzavřené smlouvy bez jakéhokoli omezení. Jiné osoby (jak fyzické, tak právnické) nejsou bez předchozího výslovného souhlasu objednatele oprávněny tuto dokumentaci ani její části jakkoli využívat, kopírovat (ani jiným způsobem rozmnožovat) nebo zpřístupnit dalším osobám.
Poznámka: Podpisy zpracovatelů jsou připojeny pouze k výtisku číslo 01 nebo originálu přílohy (matrici).