



VÝKRES VÝZTUŽE - BIOFILTR

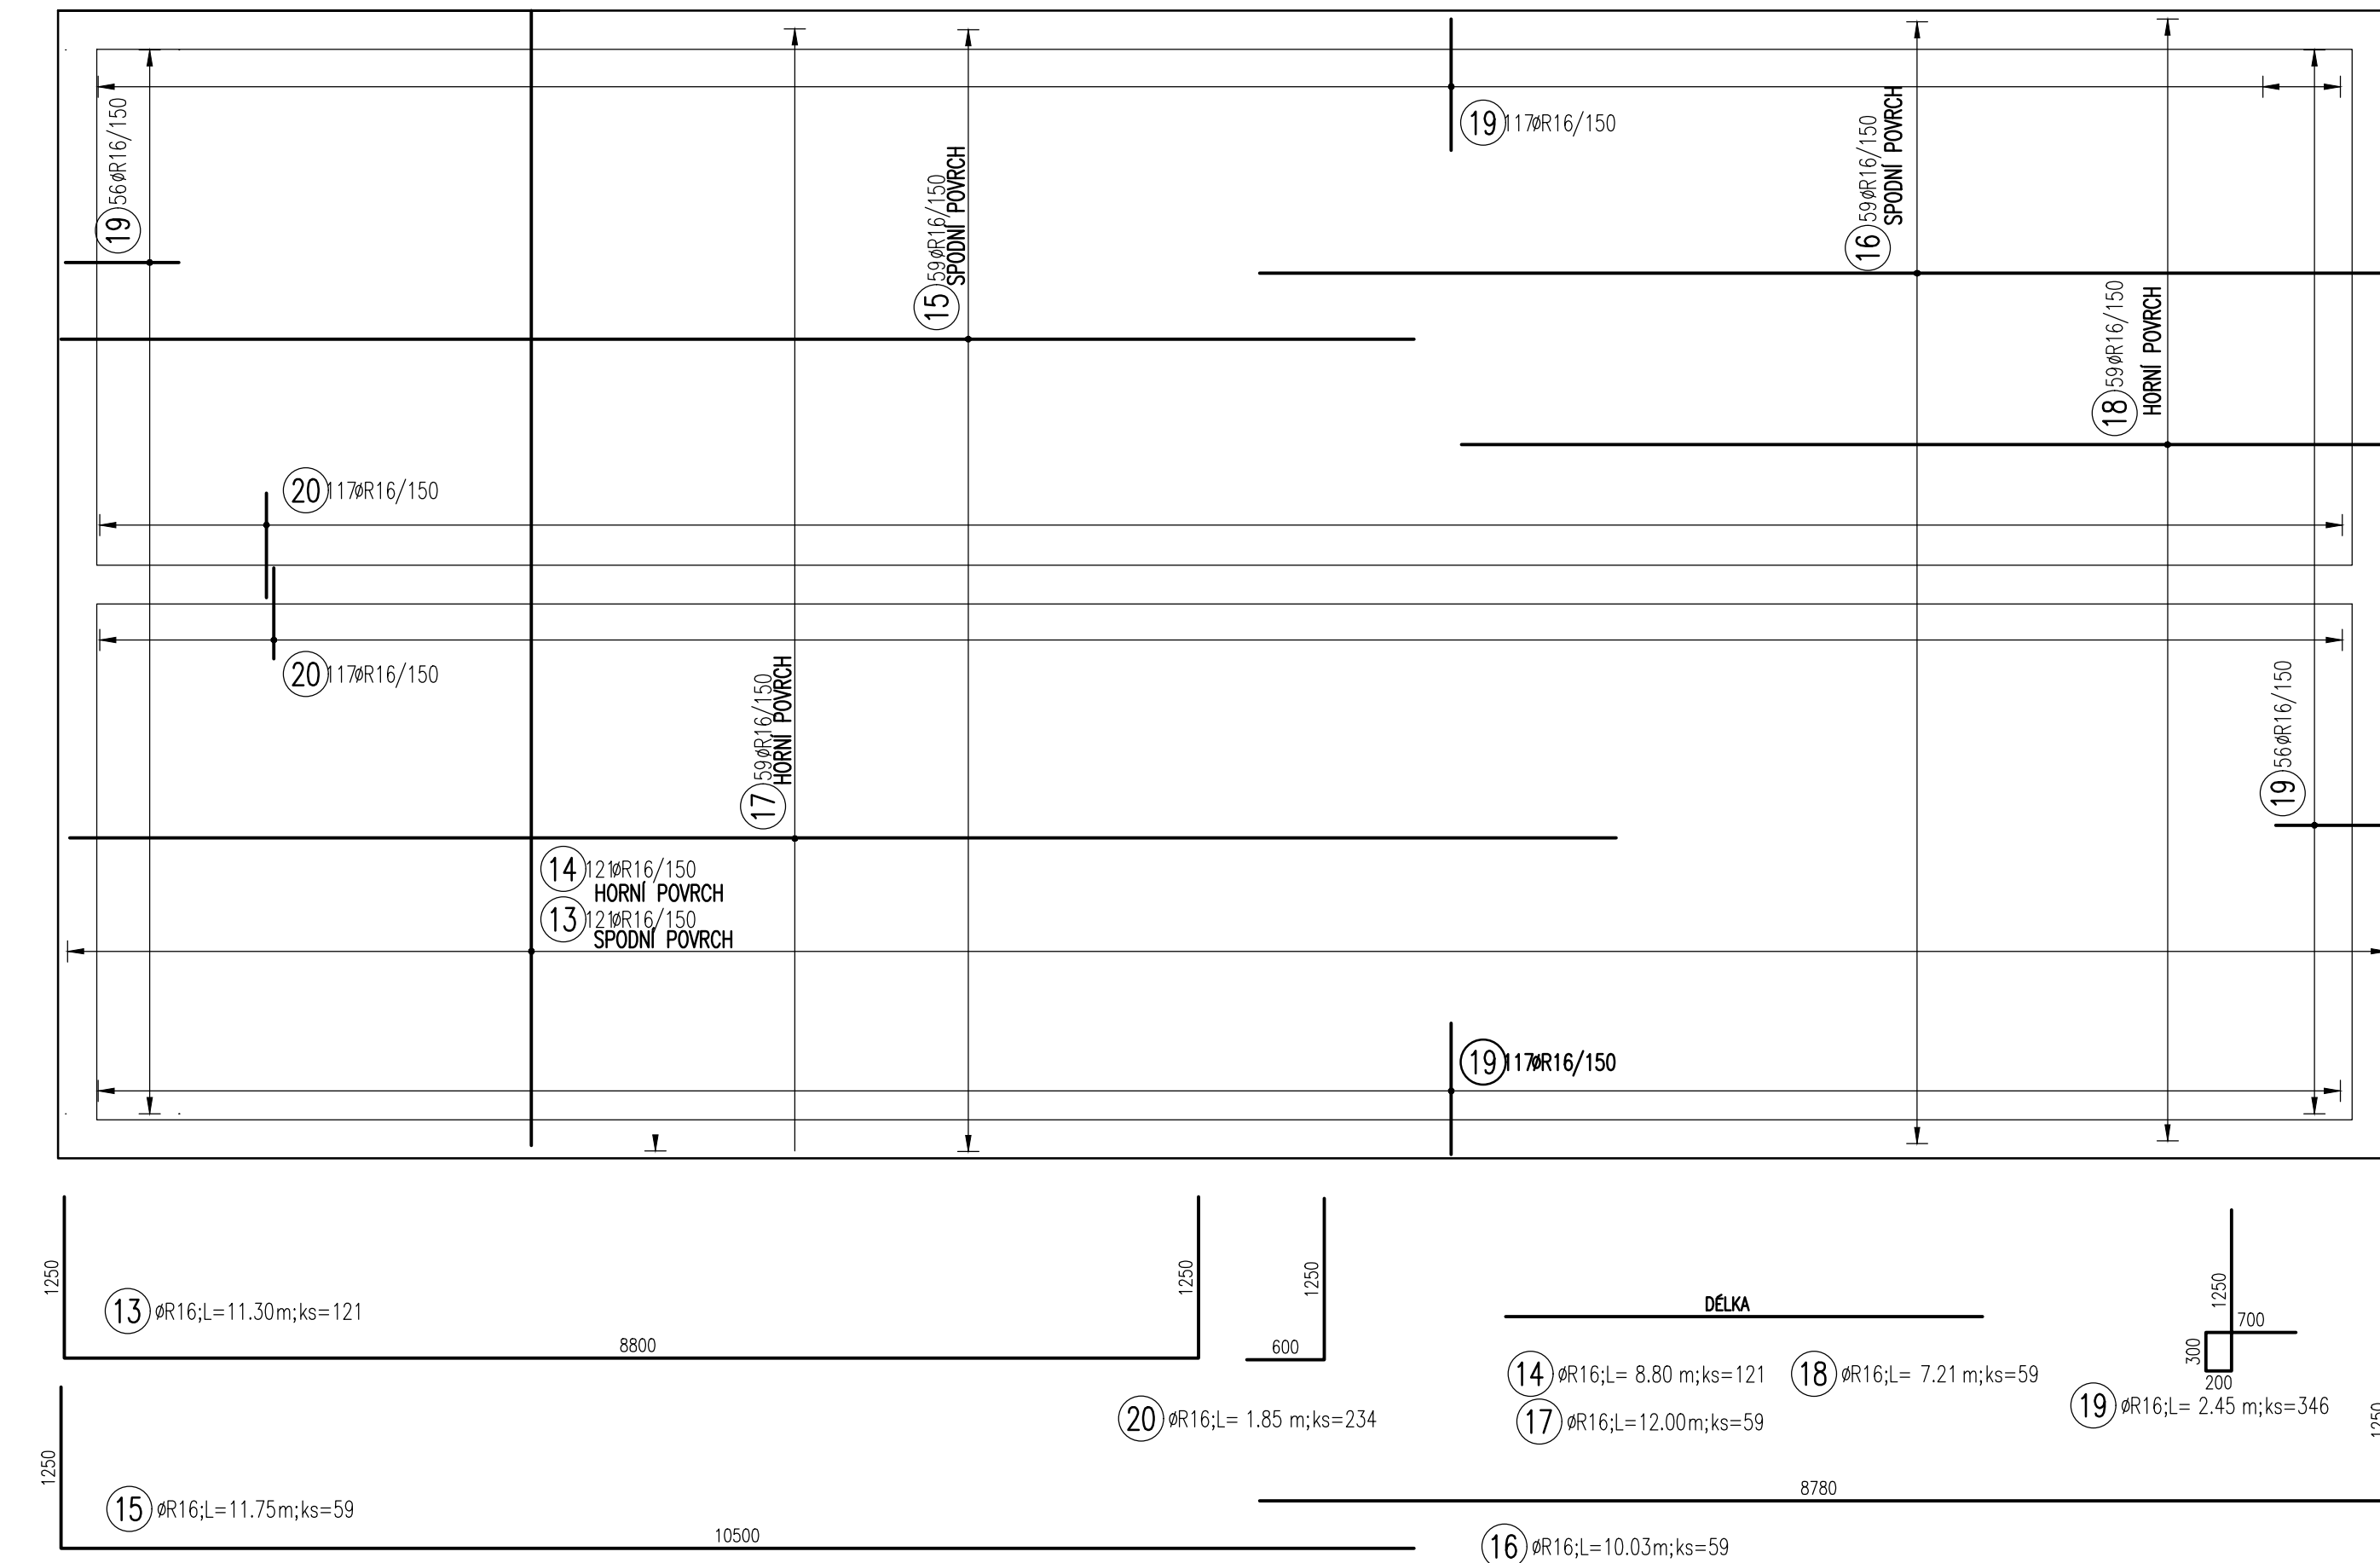


TABULKA VÝZTUŽE

POL.	Ø	DĚLKA	ks	R16
13	R16	11.30	121	1367.30
14	R16	8.80	121	1064.80
15	R16	11.75	59	693.25
16	R16	10.03	59	591.77
17	R16	12.00	59	708.00
18	R16	7.21	59	425.39
19	R16	2.45	346	847.70
20	R16	1.85	234	432.90
DĚLKA PODLE Ø			[m]	6131.11
HMOTNOST NA 1bm			[kg]	1.578
HMOTNOST PODLE			[kg]	9674.89
Hmotnost			9674.89	kg

**STĚNA W1, W2, W3
POHLED 1:50**

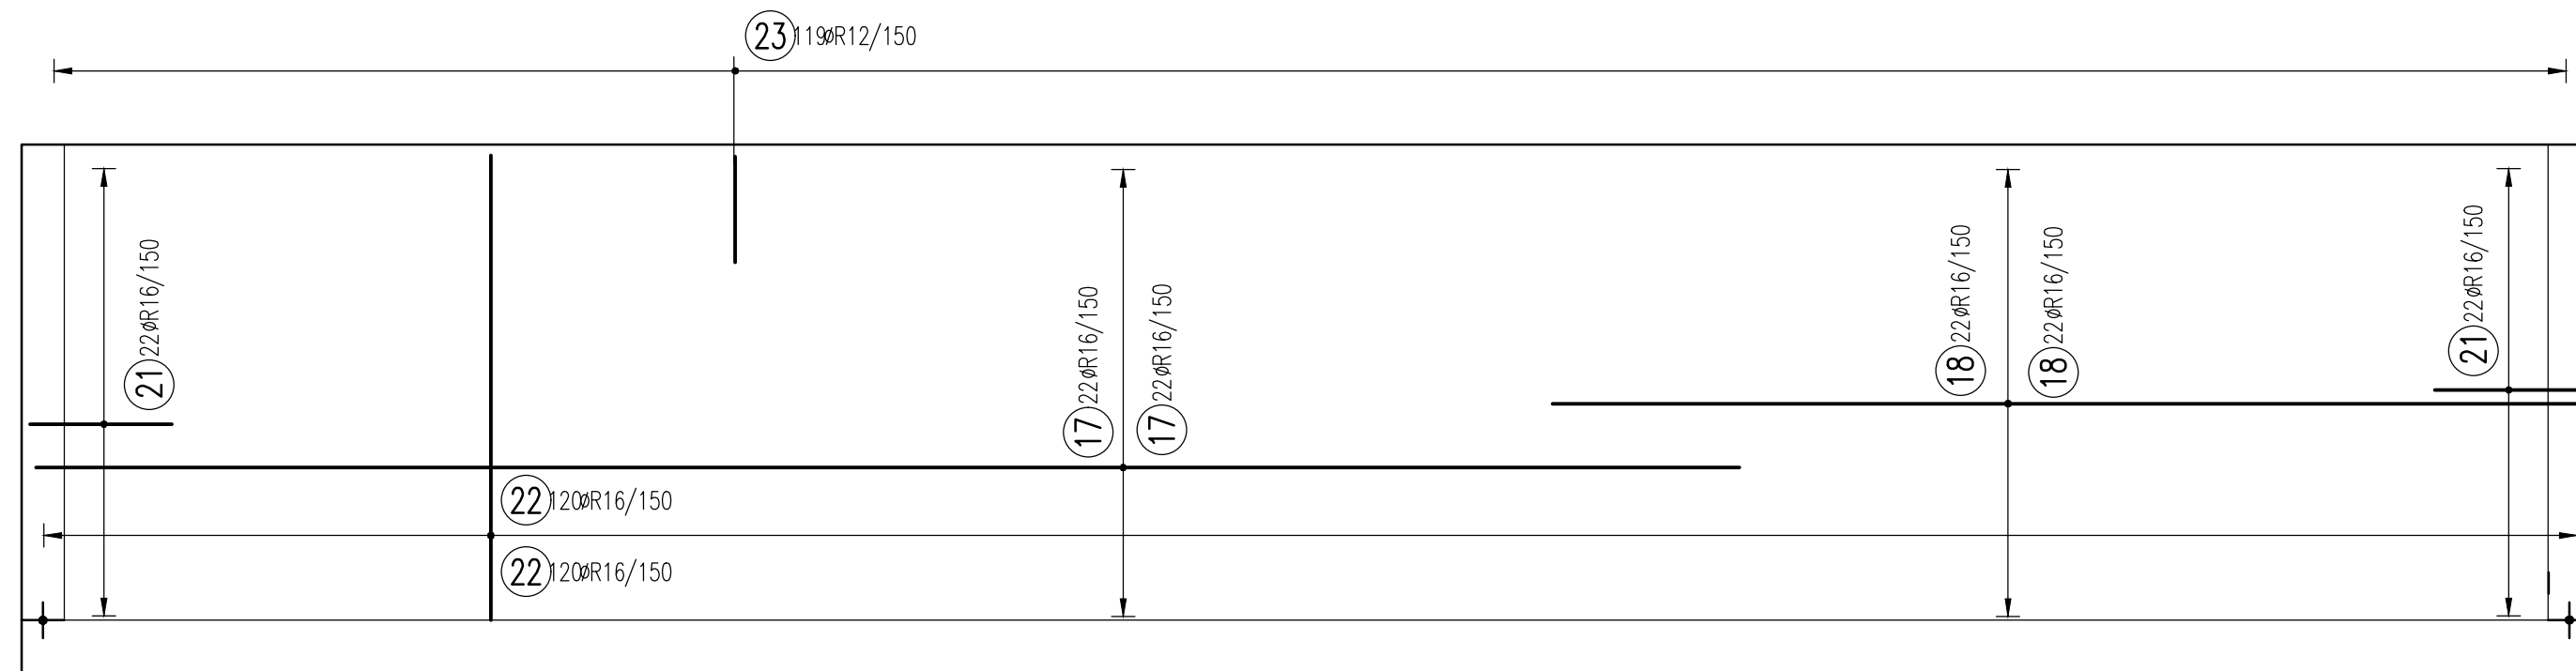

STĚNA W4, W5
POHLED 1:50

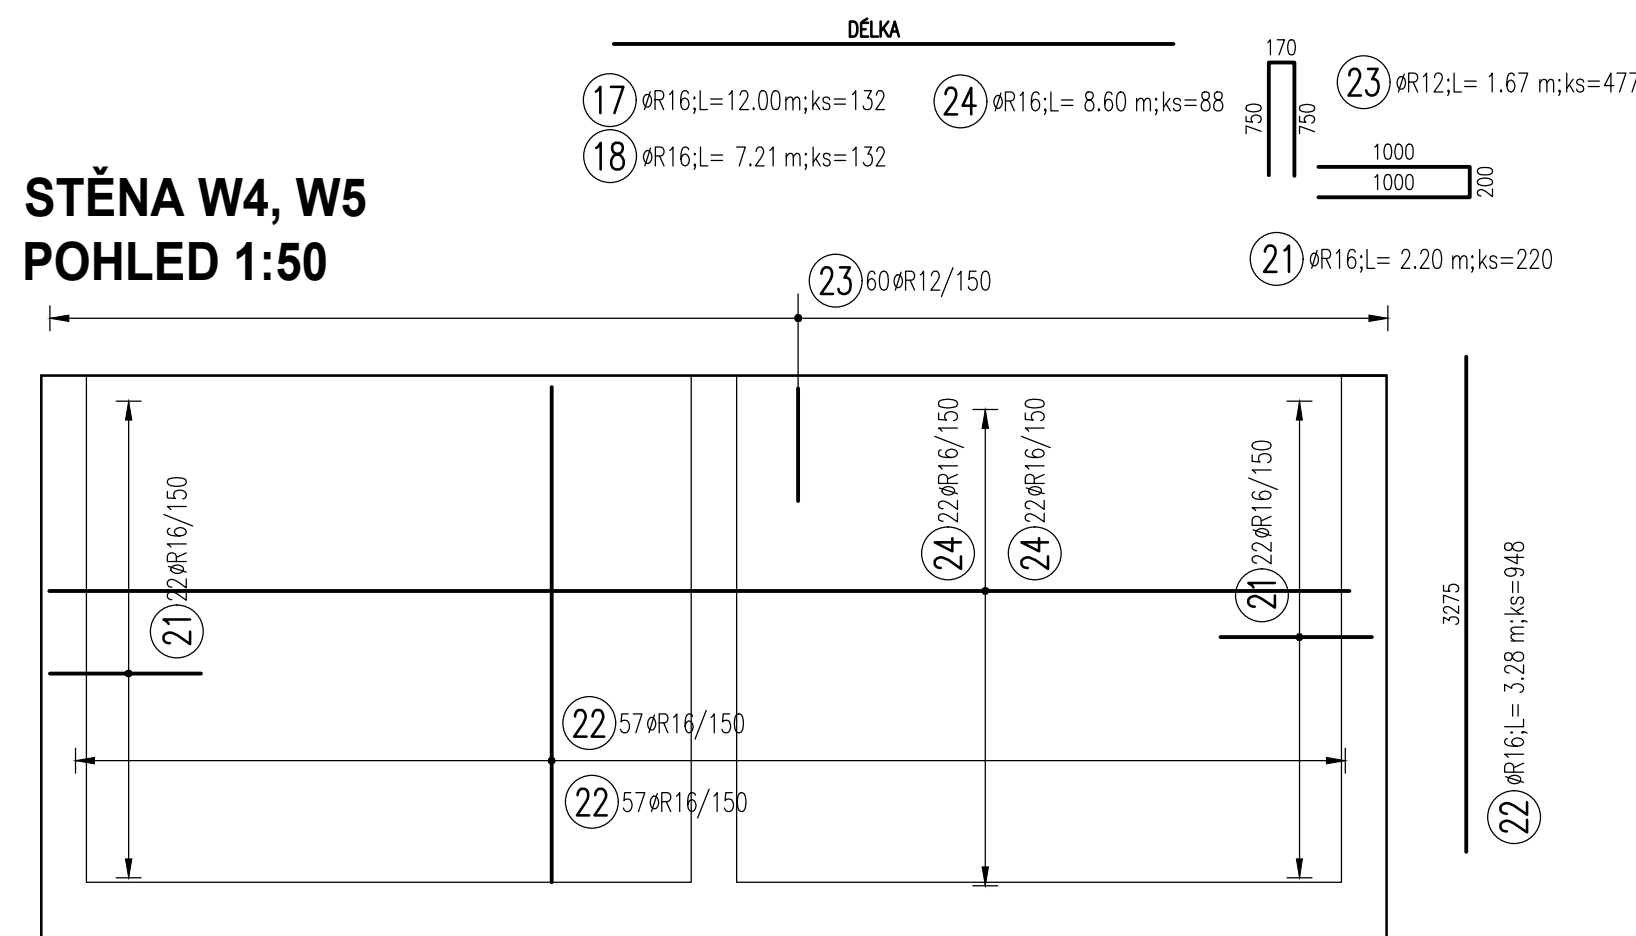

TABULKA VÝZTUŽE

POL.	Ø	DĚLKA	ks	R16	R12
17	R16	12.00	132	1584.00	
18	R16	7.21	132	951.72	
21	R16	2.20	220	484.00	
22	R16	3.28	948	3109.44	
23	R12	1.67	477		796.59
24	R16	8.60	88	756.80	
DĚLKA PODLE Ø			[m]	6885.96	796.59
HMOTNOST NA 1bm			[kg]	1.578	0.888
HMOTNOST PODLE Ø			[kg]	10866.04	707.37
Hmotnost				11573.42	kg

POUŽITÉ MATERIÁLY:

- BETON C30/37 XC4 XD2 XF3 XA3
- OCEL B500B
- KRYTÍ 40 mm

SO 01 - Biofiltr

VÝŠKOVÝ SYSTÉM: Bpv

SOUŘADNICOVÝ SYSTÉM: S-JTSK

6			
5			
4			
3			
2			
1			
Revize	Popis	Datum	Schválil

Sweco Hydroprojekt a.s. divize Morava Minská 18, 616 00 Brno; brno@sweco.cz; www.sweco.cz				SWECO  Sustainable engineering and design	
VYPRACOVAL	ING. F. SUPERATA	HIP	ING. R. MENŠÍK	T. KONTROLA	ING. M. MACHOVEC
PROJEKTANT	ING. L. KOŠÍK	ŘEDITEL DIVIZE	ING. V. ČERNÝ, Ph.D.	DATUM	12/2018
OBJEDNATEL	Vodovody a kanalizace Přerov, a.s., Šířava 482/21, 750 02 Přerov			OKRES	PŘEROV
AKCE: ČOV Přerov – kalová koncovka				ČÍSLO ZAKÁZKY	21-7101-0200
				STUPEŇ	DPS
				FORMÁT	5 A4
				MĚŘÍTKO	1:50
				ARCHIVNÍ ČÍSLO	007101/18/3
PŘÍLOHA:				ČÍSLO PŘÍLOHY	D.1.2.4.5
VÝKRES VÝZTUŽE				ver. 0 rev. 0	

Tato dokumentace včetně všech příloh (s výjimkou dat poskytnutých objednatelem) je duševním vlastnictvím akciové společnosti Sweco Hydroprojekt a.s. Objednatel této dokumentace je oprávněn ji využít k účelům vyplývajícím z uzavřené smlouvy bez jakéhokoli omezení. Jiné osoby (jak fyzické, tak právnické) nejsou bez předchozího výslovného souhlasu objednatele oprávněny tuto dokumentaci ani její části jakkoli využívat, kopírovat (ani jiným způsobem rozmnožovat) nebo zpřístupnit dalším osobám.

Poznámka: Podpisy zpracovatelů jsou připojeny pouze k výtisku číslo 01 nebo originálu přílohy (matrici).