

KATASTRY  
PARCELNÍ ČÍSLA  
DRUH POVRCHU  
VZDÁLENOSTI ŠACHET  
OZNAČENÍ ŠACHET

## SMĚROVÉ POMĚRY

LEGENDA TYPŮ ČAR  
PŮVODNÍ TERÉN  
HRUBÉ TERÉNNÍ ÚPRAVY  
UPRAVENÝ TERÉN

MĚŘÍTKA 1:100/100

SO 02  
PŘÍPOJKA D2

KÓTA UPRAVENÉHO TERÉNU

HLOUBKA VÝKOPU

## KÓTA DNA POTRUBÍ

KÓTA PŮVODNÍHO TERÉNU

### SROVNÁVACÍ ROVINA

STANIČENÍ [km/m]

PROFIL[mm]–MATERIÁL–DÉLKA[m]

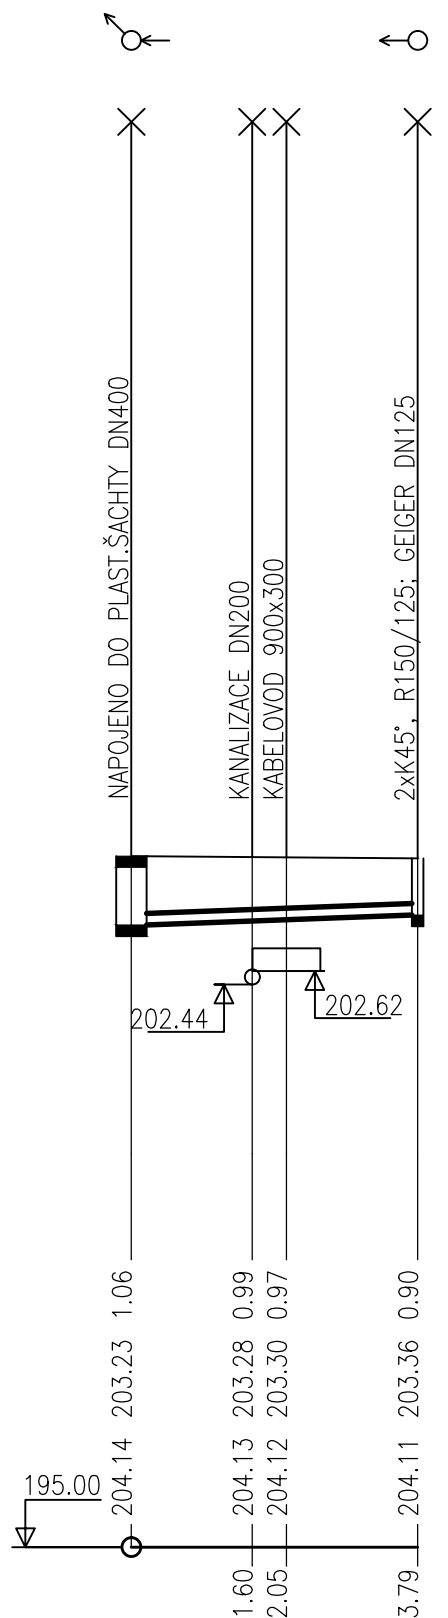
SKLON[promile]–DÉLKA[m]

## ULOŽENÍ

KAPACITNÍ PRŮTOK[l/s]–RYCHLOST[m/s]

SKUTEČNÝ PRŮTOK[l/s]–RYCHLOST[m/s]

DLUHONICE
ČOV PŘEROV
ZPEVNĚNO
3.79

D400/135.0° D2

0.0

DN150-PP SN12-3.79
34.3-3.79
PÍSKOVÝ PODSYP
22.5-1.27

## SO 02 - BUDOVA SUŠENÍ KALU

VÝŠKOVÝ SYSTÉM: Bpv

SOUŘADNICOVÝ SYSTÉM: S-JTSK

6			
5			
4			
3			
2			
1			
Revize	Popis	Datum	Schválil

<p align="center"><b>Sweco Hydroprojekt a.s. divize Morava</b>  Minská 18, 616 00 Brno; brno@sweco.cz; www.sweco.cz</p>				<p align="center"><b>SWECO</b>   Sustainable engineering and design</p>	
VYPRACOVAL	ING. J. MACHOVEC	HIP	ING.R.MENŠÍK	T. KONTROLA	ING.M.MACHOVEC
PROJEKTANT	ING. J. MACHOVEC	ŘEDITEL DIVIZE	ING.V.ČERNÝ, Ph. D.	DATUM	11/2018
OBJEDNATEL	Vodovody a kanalizace Přerov, a.s., Šífava 482/21, 750 02 Přerov			OKRES	PŘEROV
<p>AKCE:</p> <p align="center"><b>ČOV Přerov – kalová koncovka zdravotechnické instalace</b></p>				ČÍSLO ZAKÁZKY	21-7101-0100
				STUPEŇ	DPS
				FORMÁT	2xA4
				MĚŘÍTKO	1:100/100
				ARCHIVNÍ ČÍSLO	007101/18/2
<p>PŘÍLOHA:</p> <p align="center"><b>PODÉLNÝ PROFIL - PŘÍPOJKA D2</b></p>				ČÍSLO PŘÍLOHY	<b>D.1.4.1.17</b> <div>ver</div> <div>rev</div>

Tato dokumentace včetně všech příloh (s výjimkou dat poskytnutých objednatelům) je duševním vlastnictvím akciové společnosti Sweco Hydroprojekt a.s. Objednatel této dokumentace je oprávněn ji využít k účelům vyplývajícím z uzavřené smlouvy bez jakéhokoliv omezení. Jiné osoby (jak fyzické, tak právnické) nejsou bez předchozího výslovného souhlasu objednatele oprávněny tuto dokumentaci ani její části jakkoli využívat, kopírovat (ani jiným způsobem rozmnožovat nebo zřístit další osobám).

Poznámka: Podpisy zpracovatelů jsou připojeny pouze k výtisku číslo 01 nebo originálu přílohy (matrici).