


PŮDORYS V ÚROVNI cca +206,60(2.NP)

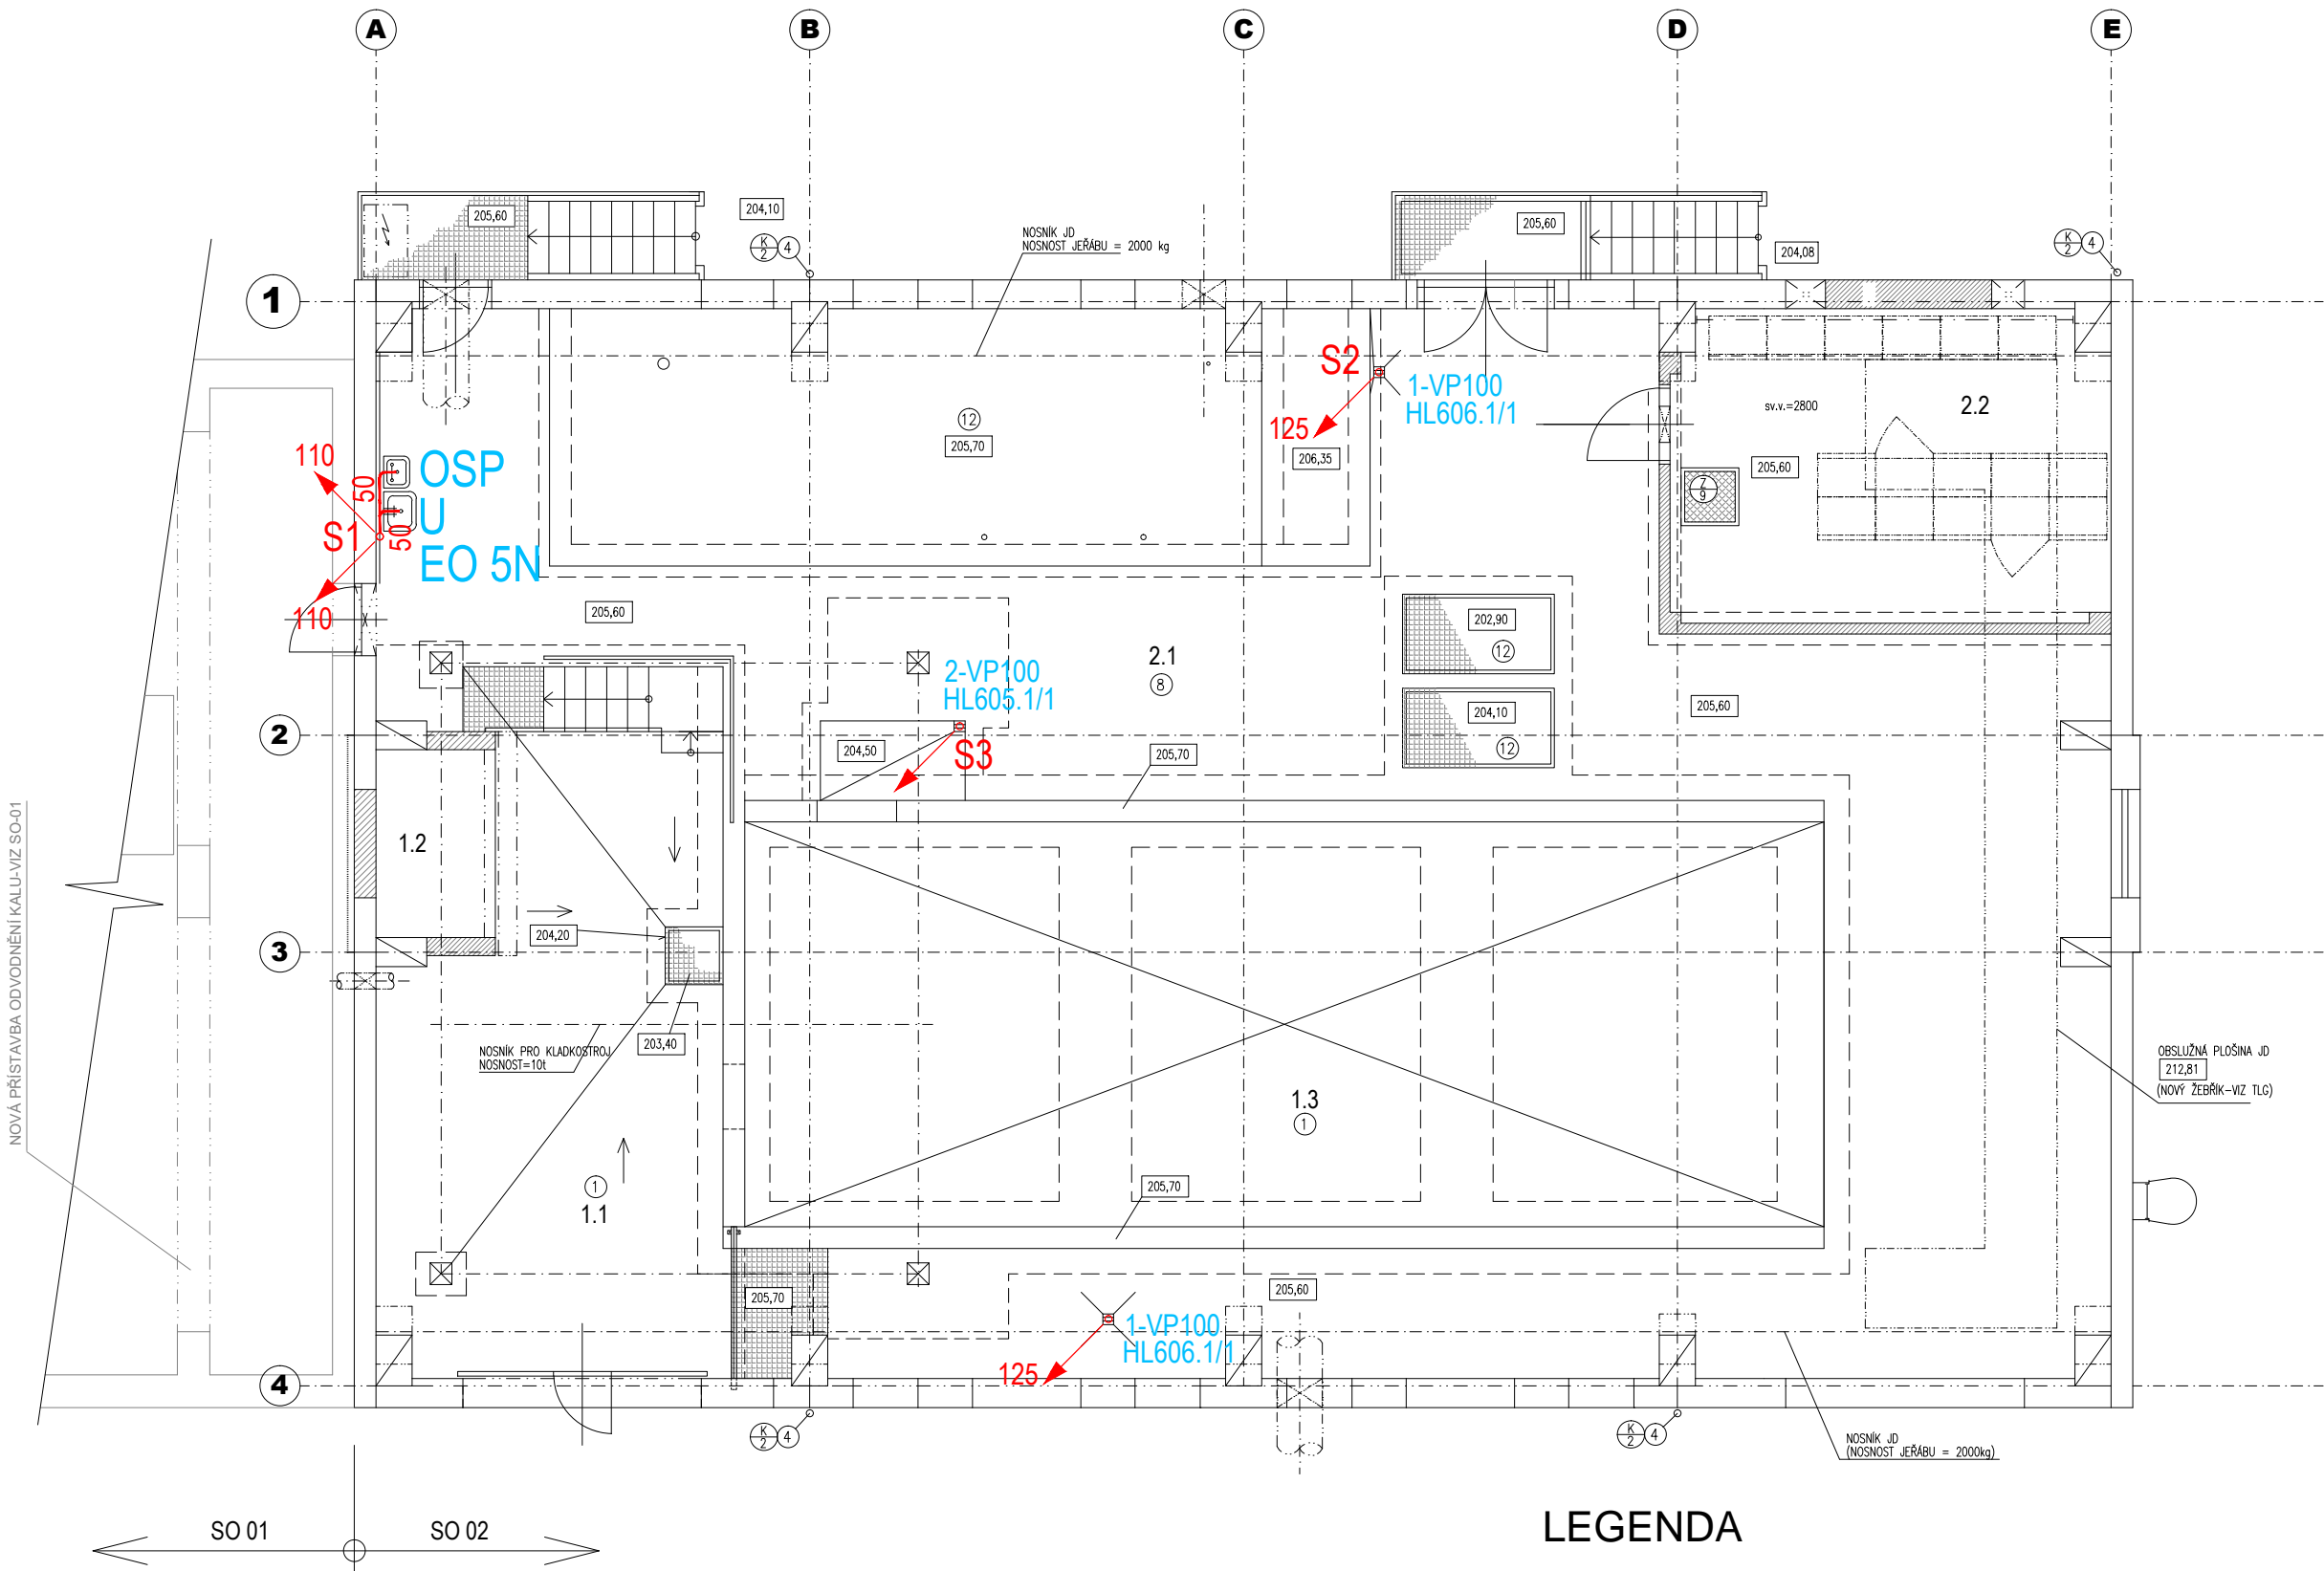

POZNÁMKA:


VNITŘNÍ ODPADNÍ, ODVĚTRÁVACÍ A PODVĚŠENÉ POTRUBÍ Z TRUB PP-HT
LEŽATÉ POTRUBÍ SPLAŠKOVÉ V ZEMI - PP SN12 POLO-ECO PLUS
LEŽATÉ POTRUBÍ V ZEMI - DEŠŤOVÉ - PP SN12, OBETONOVANÁ KAMENINA

LEGENDA

- 1-VP100 - Velkokapacitní vtok DN110 se svislým odtokem s litinovým rámem 260x260mm a litinovou mříží 226x226mm, odkalovacím košem a suchou klapkou proti pronikání zápachu
- 2-VP100 - Velkokapacitní vtok DN110 s vodorovným odtokem s litinovým rámem 260x260mm a litinovou mříží 226x226mm, odkalovacím košem a suchou klapkou proti pronikání zápachu
- U - UMYVADLO
- EO - ELEKTRICKÝ BEZTLAKOVÝ ZÁSOBNÍK NAD UMYVADLO 5l VČ. BATERIE
- OSP - SPRCHA PRO OPLACH OČÍ/OBLIČEJE SE DVĚMA VÝTOKY, AKTIVACE SPRCHY OVLÁDACÍM TERČEM. NEREZ OCEL, INSTALACE NA ZEĎ PRŮTOK 12l/min; PŘIPOJENÍ 1/2"; ODPAD 1"1/4 TRIONYX - LV12

LEGENDA MÍSTNOSTÍ

Č.	ÚČEL MÍSTNOSTI	m2	PODLAHA	POZNÁMKY, SPEC. ÚPRAVY
MÍSTNOSTI A PROSTORY V 1.NP				
1.1	PLOCHA SKLADOVÁNÍ CHEMIKÁLIÍ	40,32	BETON S CHEMICKY	SPÁDOVÁNO OD VRAT A STĚN KE SBĚRNÉ JÍMCE
1.2	MÍSTNOST SKLADOVÁNÍ NaOH	4,29	ODOLNOU STĚRKOU	
1.3	TECHNOLOGICKÝ PROSTOR POD SUŠARNOU KALU	97,28	BETON	
1.4	KÁBELOVÝ PROSTOR POD ROZVODNOU	23,49	BETON	
MÍSTNOSTI A PROSTORY V 1.NP				
2.1	PROSTOR SUŠENÍ KALU	179,58	BETON+STĚRKA	
2.2	ROZVODNA	25,91	BETON+NÁTĚR	DIELEKTRICKÝ KOBEREC–DODÁVKA ELEKTRO

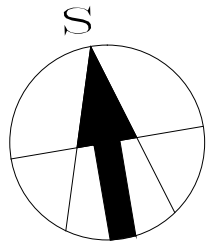

SO 02 - BUDOVA SUŠENÍ KALU

VÝŠKOVÝ SYSTÉM: Bpv

SOUŘADNICOVÝ SYSTÉM: S-JTSK

6			
5			
4			
3			
2			
1			
Revize	Popis	Datum	Schválil

<div>Sweco Hydroprojekt a.s. divize Morava</div> <div>Minská 18, 616 00 Brno; brno@sweco.cz; www.sweco.cz</div>				<div>SWECO </div> <div>Sustainable engineering and design</div>	
VYPRACOVAL	ING. J. MACHOVEC	HIP	ING.R.MENŠÍK	T. KONTROLA	ING.M.MACHOVEC
PROJEKTANT	ING. J. MACHOVEC	ŘEDITEL DIVIZE	ING.V.ČERNÝ, Ph.D.	DATUM	12/2018
OBJEDNATEL	Vodovody a kanalizace Přerov, a.s., Šířava 482/21, 750 02 Přerov			OKRES	PŘEROV
<div>ČOV Přerov – kalová koncovka</div> <div>zdravotechnické instalace</div>				ČÍSLO ZAKÁZKY	21-7101-0200
				STUPEŇ	DPS
				FORMÁT	3 A4
				MĚŘÍTKO	1:100
				ARCHIVNÍ ČÍSLO	007101/18/3
PŘÍLOHA:				ČÍSLO PŘÍLOHY	D.1.4.1.11
PŮDORYS 2.NP - KANALIZACE					ver 0 rev 0

Tato dokumentace včetně všech příloh (s výjimkou dat poskytnutých objednatelem) je duševním vlastnictvím akciové společnosti Sweco Hydroprojekt a.s. Objednatel této dokumentace je oprávněn ji využít k účelům vyplývajícím z uzavřené smlouvy bez jakéhokoli omezení. Jiné osoby (jak fyzické, tak právnické) nejsou bez předchozího výslovného souhlasu objednatele oprávněny tuto dokumentaci ani její části jakkoli využívat, kopírovat (ani jiným způsobem rozmnožovat) nebo zpřístupnit dalším osobám.
Poznámka: Podpisy zpracovatelů jsou připojeny pouze k výtisku číslo 01 nebo originálu přílohy (matrici).