

LEGENDA ARMATUR:

- KK KULOVÝ KOHOUT ZÁVITOVÝ
- UK UZAVÍRACÍ KLAPKA PŘÍRUBOVÁ
- ZK ZPĚTNÁ KLAPKA ZÁVITOVÁ
- ZK ZPĚTNÁ KLAPKA PŘÍRUBOVÁ
- VK VYPOUŠTĚCÍ KULOVÝ KOHOUT
- RV REGULAČNÍ (VYVAŽOVACÍ VENTIL) ZÁVITOVÝ
- RV REGULAČNÍ (VYVAŽOVACÍ VENTIL) PŘÍRUBOVÝ
- F FILTR ZÁVITOVÝ
- F FILTR PŘÍRUBOVÝ
- OBĚHOVÉ ČERPADLO
- KULOVÝ KOHOUT S POHONEM ZÁVITOVÝ

① TEPLOMĚR 0–120°C
② MANOMETR 0–600kPa

STÁVAJÍCÍ OTOPNÉ TĚLESO – PONECHÁNO
STÁVAJÍCÍ OTOPNÉ TĚLESO –DEMONTOVÁNO

OCELOVÉ POTRUBNÍ ROZVODY


TOPNÁ VODA 80°C
TOPNÁ VODA 90°C

TOPNÁ VODA – STÁVAJÍCÍ POTRUBÍ
TOPNÁ VODA – STÁVAJÍCÍ POTRUBÍ

EXPANZNÍ POTRUBÍ
PITNÁ VODA

PV15 PŘÍMÝ RADIÁTOROVÝ VENTIL S PŘEDNASTAVENÍM, DN15
/9,0 STUPEŇ NASTAVENÍ RADIÁTOROVÉHO VENTILU
PŠ15 PŘÍMÉ RADIÁTOROVÉ ŠROUBENÍ, DN15

SCHÉMA OTOPNÝCH TĚLES – SO 06

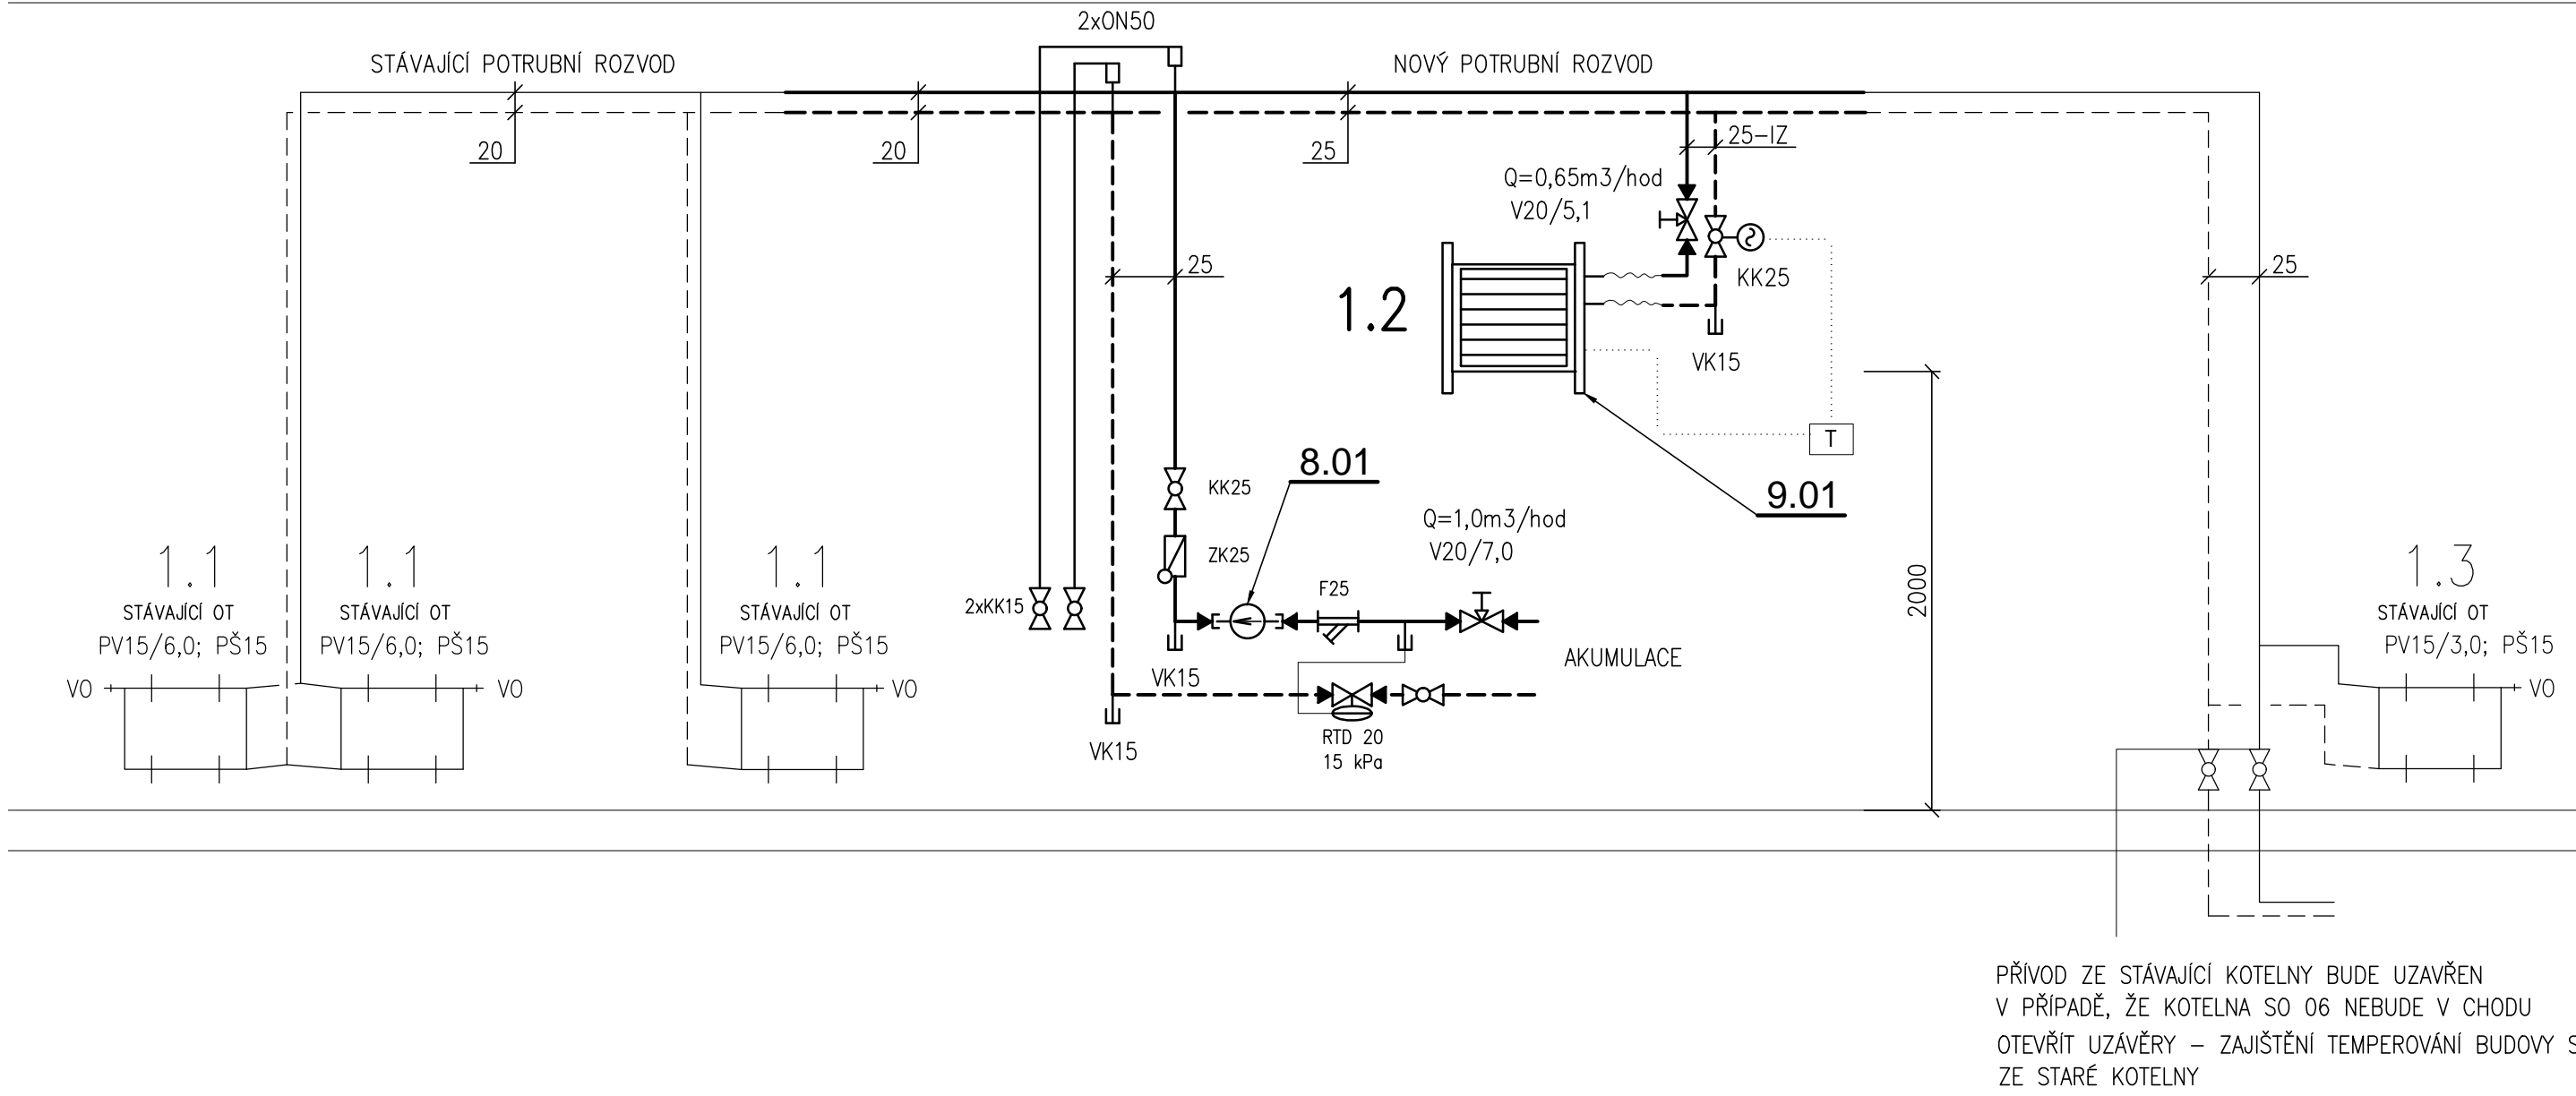

SO 06 - KOTELNA

VÝŠKOVÝ SYSTÉM: Bpv		SOUŘADNICOVÝ SYSTÉM: S-JTSK	
6			
5			
4			
3			
2			
1			
Revize	Popis	Datum	Schválil

Sweco Hydroprojekt a.s. divize Morava Minská 18, 616 00 Brno; brno@sweco.cz; www.sweco.cz				 Sustainable engineering and design			
VYPRACOVAL	ING.L.MARKOVÁ	HIP	ING.R.MENŠÍK	T. KONTROLA	ING.M.MACHOVEC		
PROJEKTANT	ING.L.MARKOVÁ	ŘEDITEL DIVIZE	ING.V.ČERNÝ, Ph.D.	DATUM	12/2018		
OBJEDNATEL	Vodovody a kanalizace Přerov, a.s., Šifava 482/21, 750 02 Přerov			OKRES	PŘEROV		
ČOV Přerov – kalová koncovka vytápění				ČÍSLO ZAKÁZKY		21-7101-0200	
				STUPEŇ		DPS	
				FORMÁT		8 A4	
				MĚŘITKO		1:50	
				ARCHIVNÍ ČÍSLO		007101/18/3	
SO 06 - VYTÁPĚNÍ KOTELNY				ČÍSLO PŘÍLOHY		D.1.4.5.9	
						ver 0 rev 0	

Tato dokumentace včetně všech příloh (s výjimkou dat poskytnutých objednatelem) je duševním vlastnictvím akciové společnosti Sweco Hydroprojekt a.s. Objednatel této dokumentace je oprávněn ji využít k účelům vyplývajícím z uzavřené smlouvy bez jakéhokoli omezení. Jiné osoby (jak fyzické, tak právnické) nejsou bez předchozího výslovného souhlasu objednatele oprávněny tuto dokumentaci ani její části jakkoli využívat, kopírovat (ani jiným způsobem rozmnožovat) nebo zpřístupnit dalším osobám. Poznámka: Podpisy zpracovatelů jsou připojeny pouze k výtisku číslo 01 nebo originálu přílohy (matrice).