

KATASTRY
PARCELNÍ ČÍSLA
DRUH POVRCHU
VZDÁLENOSTI ŠACHET
OZNAČENÍ ŠACHET

DLUHONICE
ČOV PŘEROV
ASFALT
5.33

D1


SMĚROVÉ POMĚRY

LEGENDA TYPŮ ČAR

PŮVODNÍ TERÉN	_____
HRUBÉ TERÉNNÍ ÚPRAVY	— — — — —
UPRAVENÝ TERÉN	- - - - -

MĚŘÍTKA 1:200/100

SO 03
PŘÍPOJKA D1

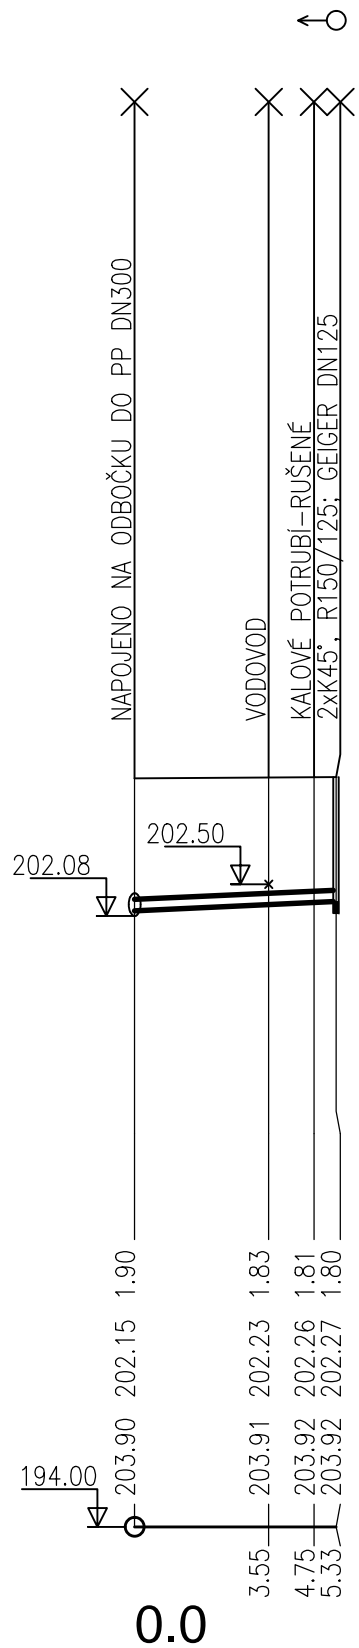

KÓTA UPRAVENÉHO TERÉNU

HLOUBKA VÝKOPU

KÓTA DNA POTRUBÍ

KÓTA PŮVODNÍHO TERÉNU

SROVNÁVACÍ ROVINA

STANIČENÍ [km/m]

PROFIL[mm]–MATERIÁL–DÉLKA[m]

SKLON[promile]–DÉLKA[m]

ULOŽENÍ


KAPACITNÍ PRŮTOK[l/s]–RYCHLOST[m/s]

SKUTEČNÝ PRŮTOK [l/s] – RYCHLOST [m/s]

0.0

DN150-PP	SN12-5.33
22.5-5.33	
PÍSKOVÝ PODSYF	
23.2-1.32	

VZOROVÉ NAPOJENÍ KANALIZAČNÍ PŘÍPOJKY

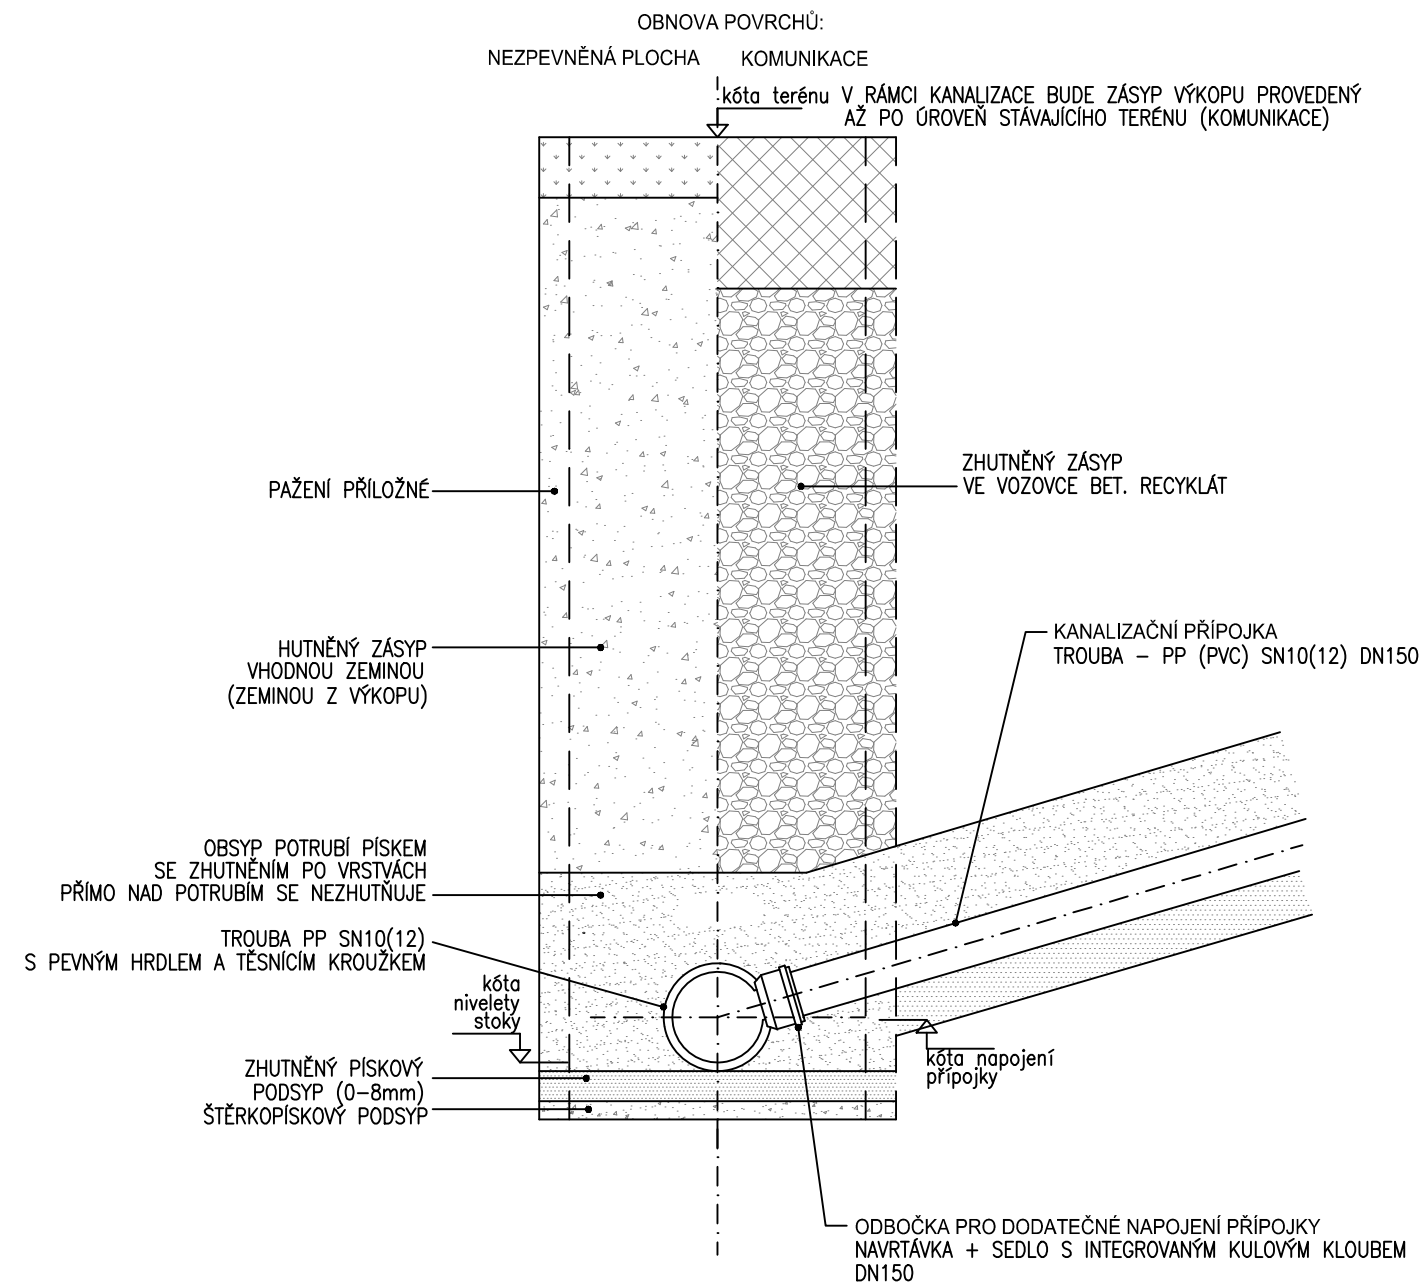

SO 03 - PLOCHA PRO KONTEJNERY

VÝŠKOVÝ SYSTÉM: Bpv

SOUŘADNICOVÝ SYSTÉM: S-JTSK

6			
5			
4			
3			
2			
1			
Revize	Popis	Datum	Schválil

Sweco Hydroprojekt a.s. divize Morava Minská 18, 616 00 Brno; brno@sweco.cz; www.sweco.cz				 Sustainable engineering and design	
VYPRACOVAL	ING. J. MACHOVEC	HIP	ING.R.MENŠÍK	T. KONTROLA	ING.M.MACHOVEC
PROJEKTANT	ING. J. MACHOVEC	ŘEDITEL DIVIZE	ING.V.ČERNÝ, Ph.D.	DATUM	11/2018
OBJEDNATEL	Vodovody a kanalizace Přerov, a.s., Šířava 482/21, 750 02 Přerov			OKRES	PŘEROV
AKCE: ČOV Přerov – kalová koncovka zdravotechnické instalace				ČÍSLO ZAKÁZKY	21-7101-0100
				STUPEŇ	DPS
				FORMÁT	3x A4
				MĚŘÍTKO	1:200/100
				ARCHIVNÍ ČÍSLO	007101/18/2
PŘÍLOHA: PODÉLNÝ PROFIL - PŘÍPOJKA D1				ČÍSLO PŘÍLOHY	D.1.4.1.22

Tato dokumentace včetně všech příloh (s výjimkou dat poskytnutých objednatелеm) je duševním vlastnictvím akciové společnosti Sweco Hydroprojekt a.s. Objednatel této dokumentace je oprávněn ji využít k účelům vyplývajícím z uzavřené smlouvy bez jakéhokoliv omezení. Jiné osoby (jak fyzické, tak právnické) nejsou bez předchozího výslovného souhlasu objednatele oprávněny tuto dokumentaci ani její části jakkoli využívat, kopírovat (ani jiným způsobem rozmnožovat), nebo zpřístupnit dalším osobám. Poznámka: Podpisy zpracovatelů jsou připojeny pouze k výtisku číslo 01 nebo originálů přílohy (matrici).