




PŮDORYS 2.NP

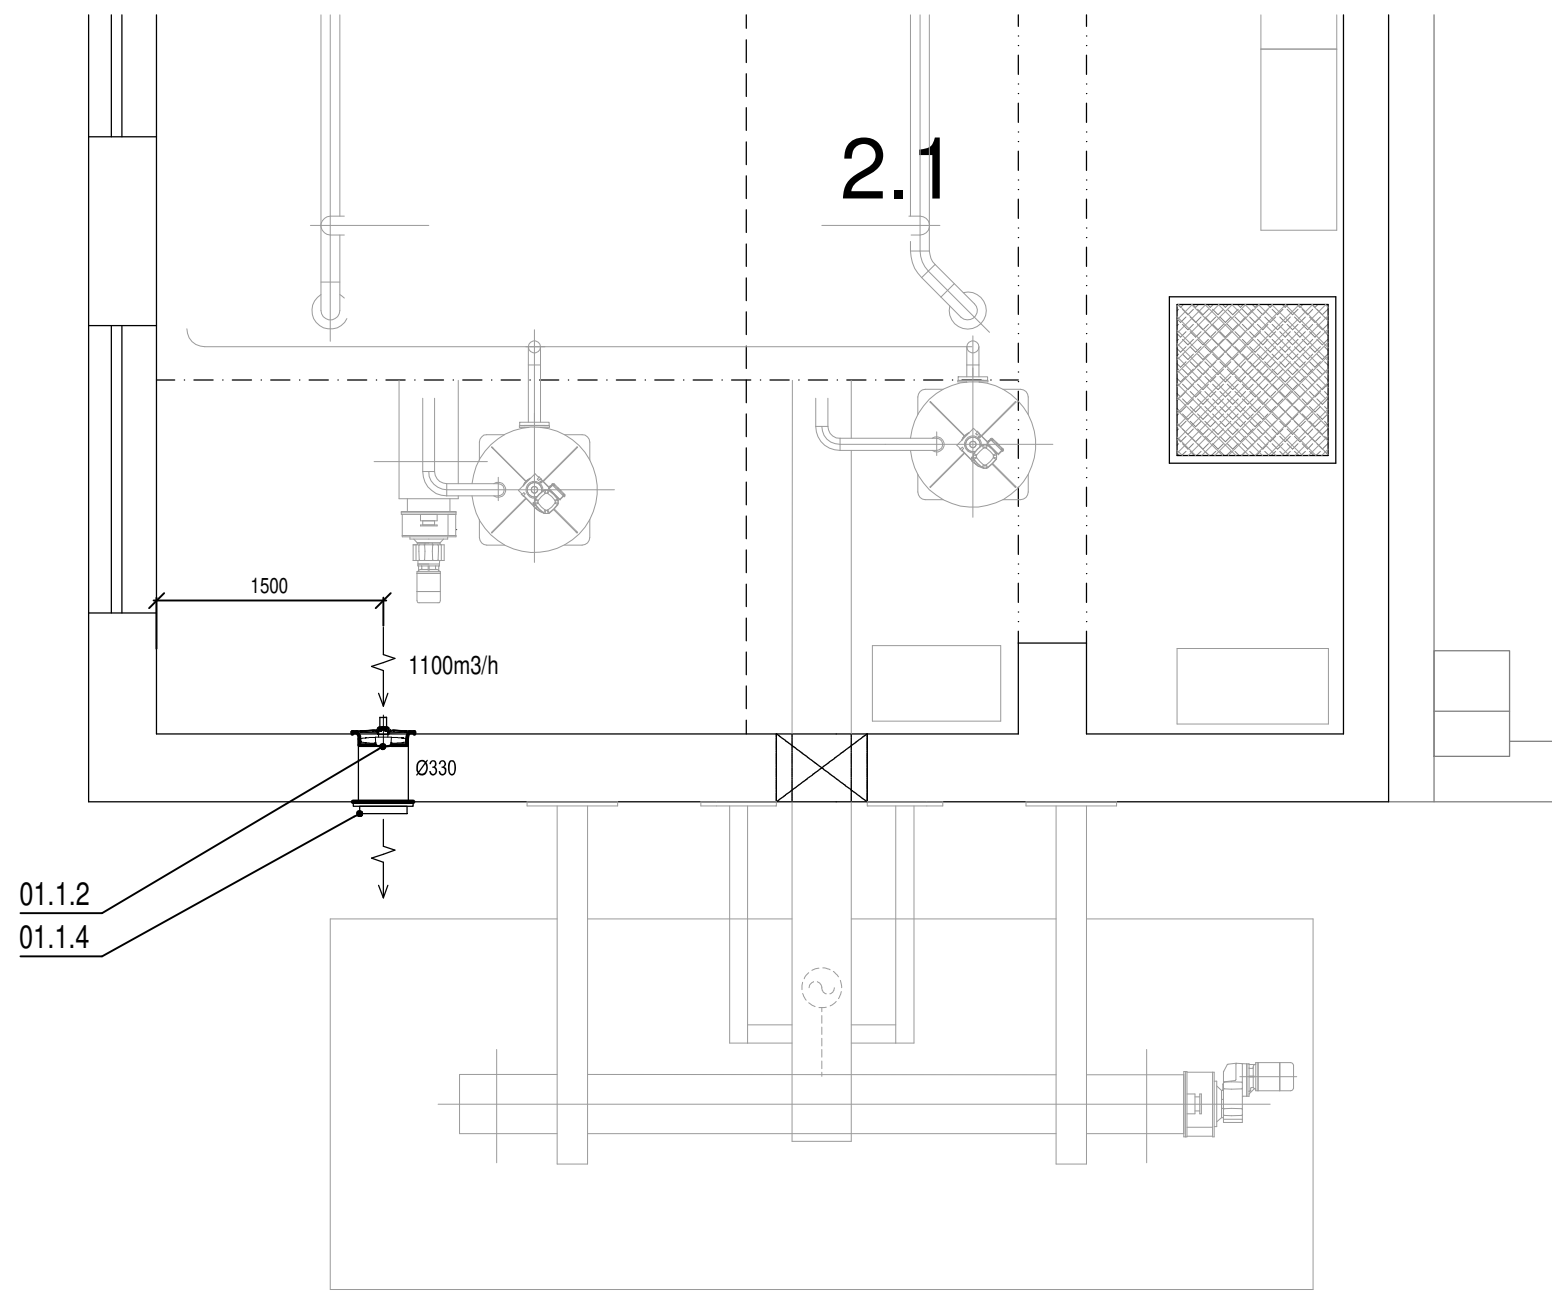


PŮDORYS 1.NP

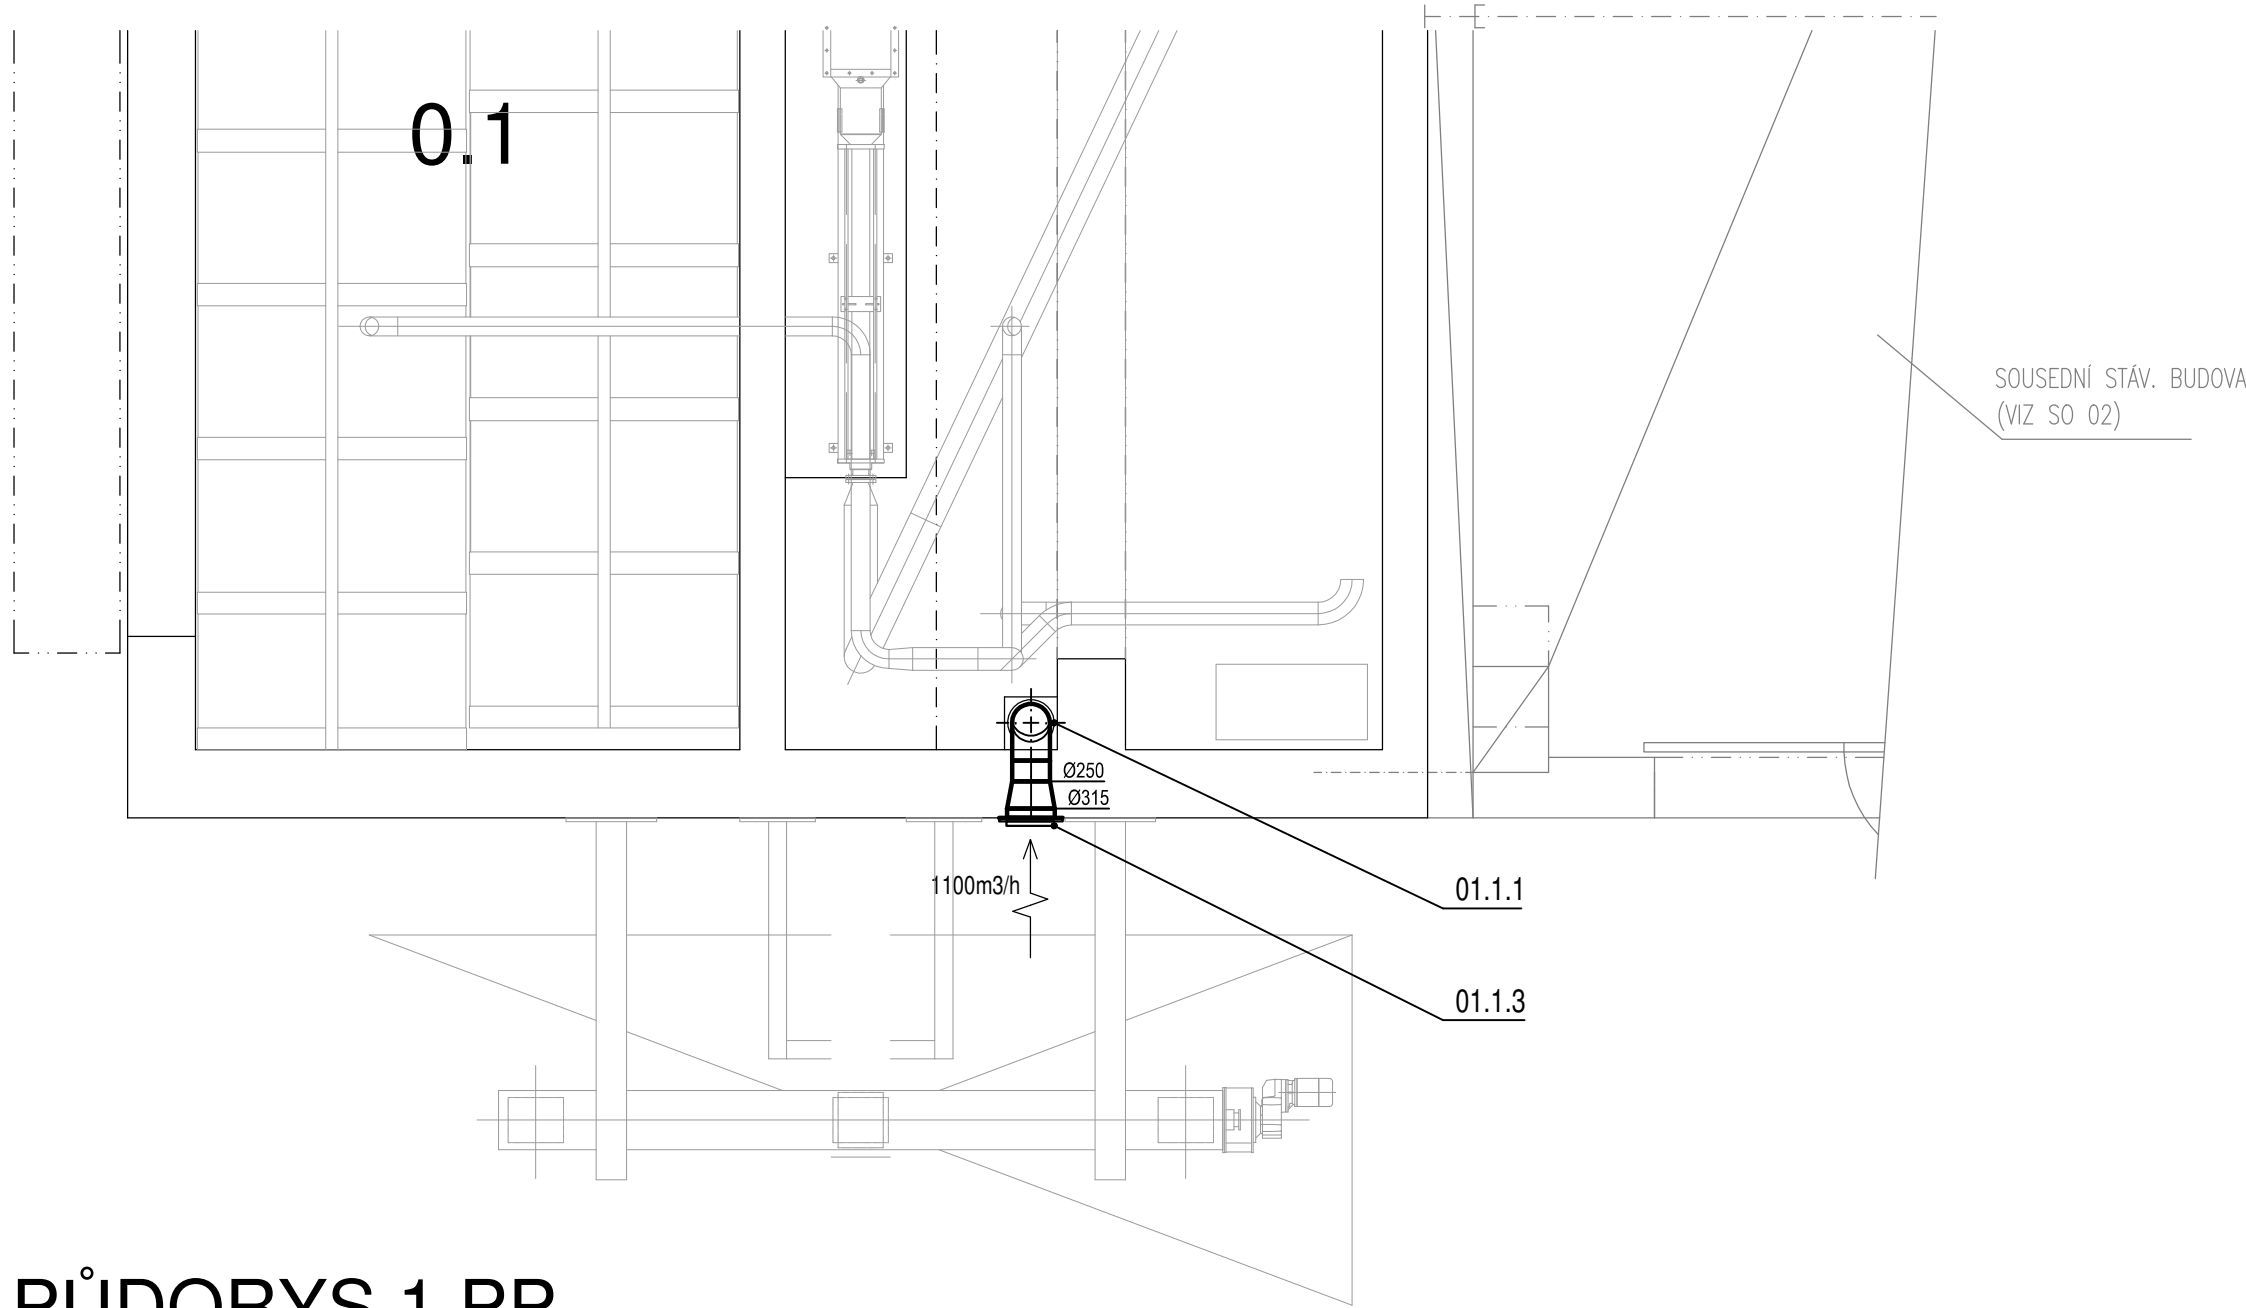

PŮDORYS 1.PP

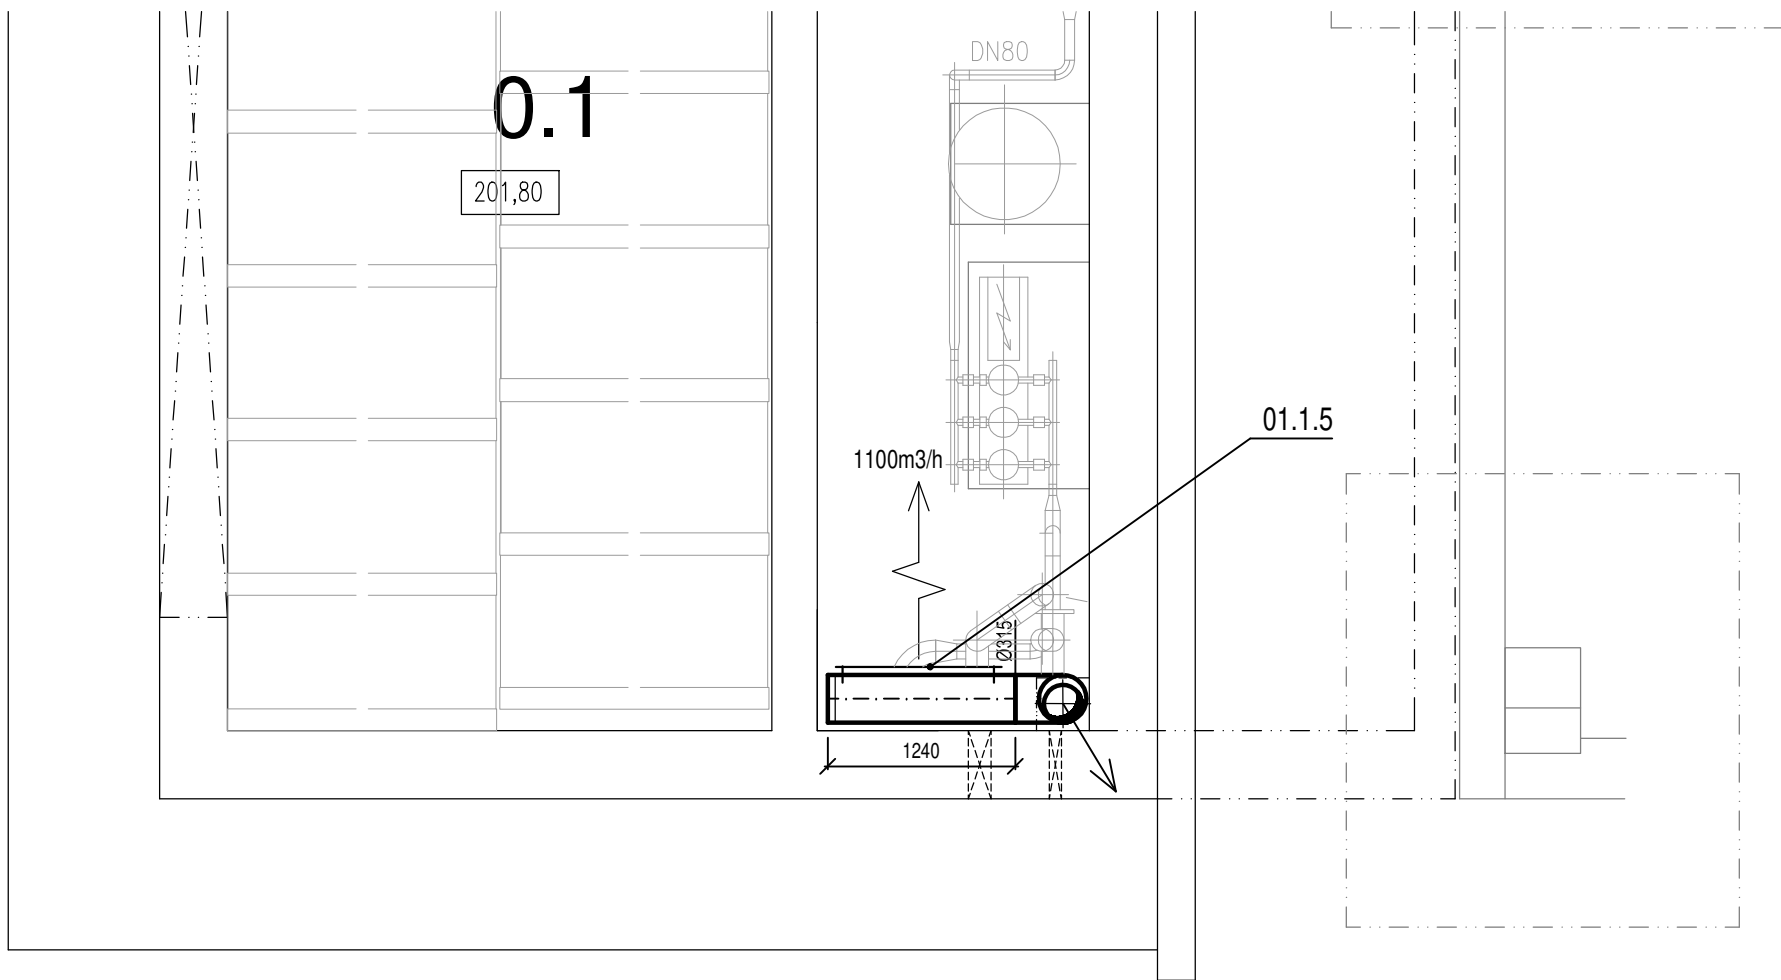

ŘEZ A-A

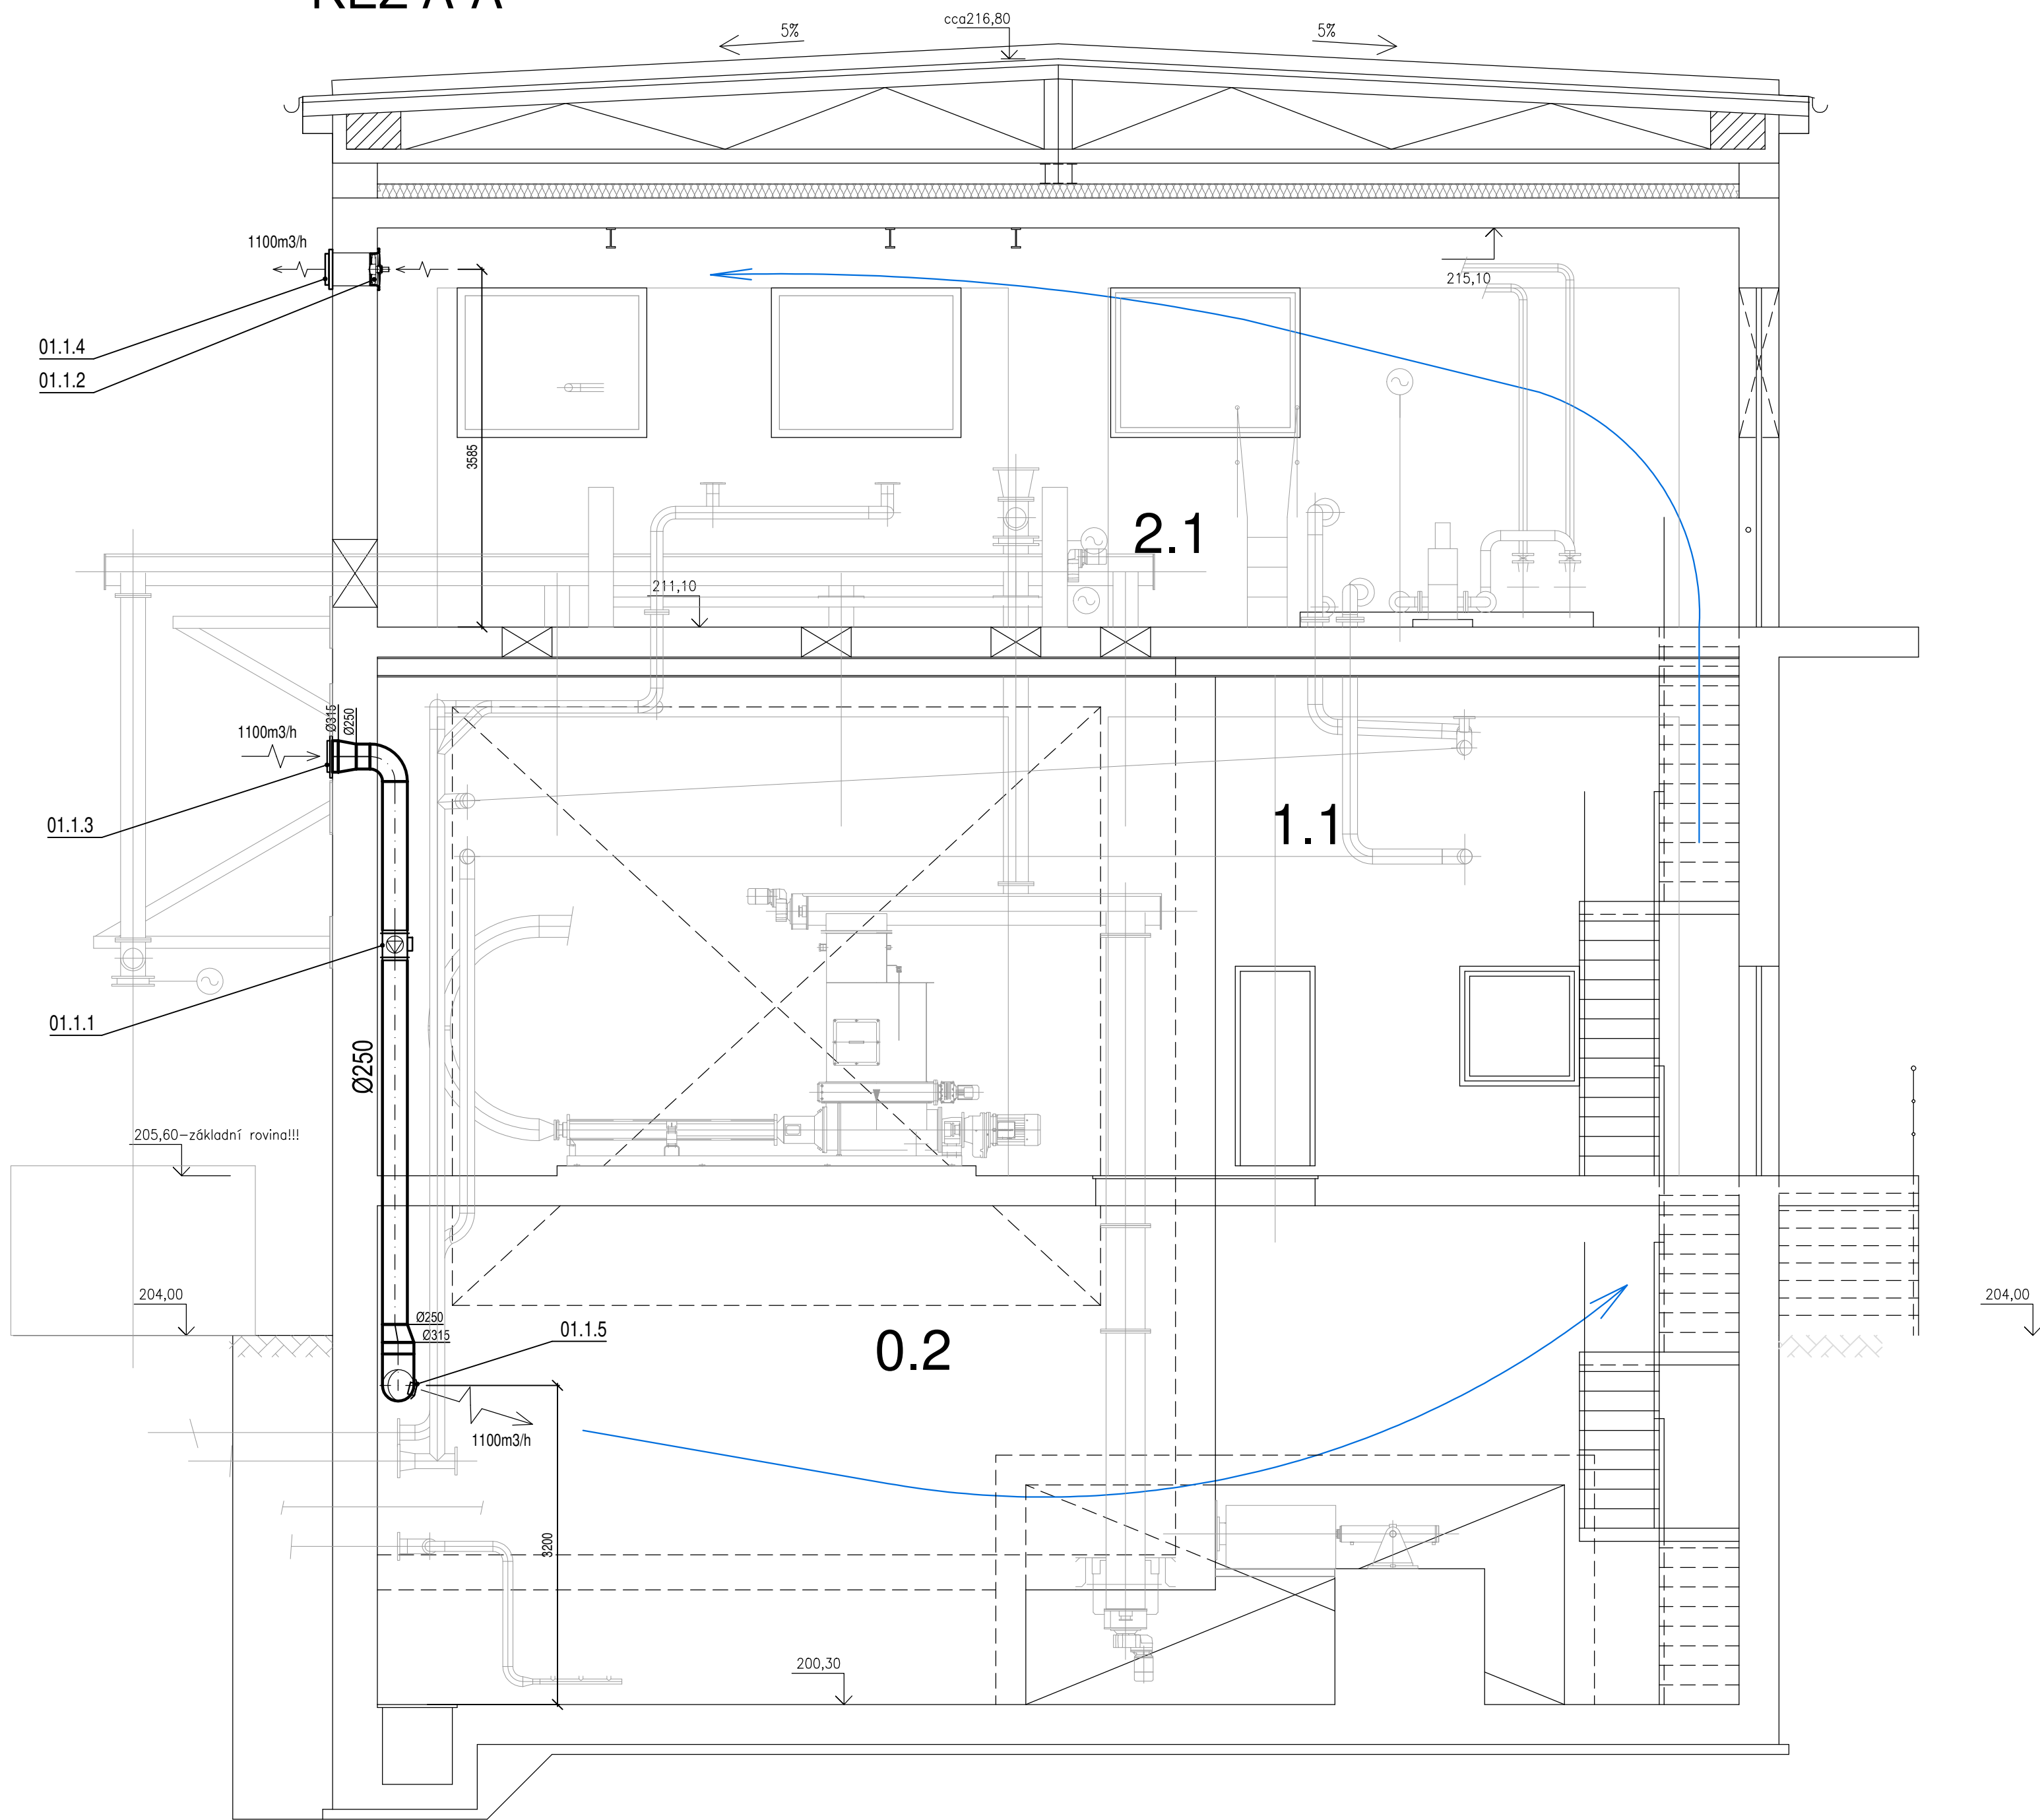

LEGENDA MÍSTNOSTÍ

Č.	ÚČEL MÍSTNOSTI	m2	sv	m3
MÍSTNOSTI A PROSTORY V 1.PP				
0.1	ZÁSOBNÍK KALU	28,80		
0.2	STROJOVNA ZÁSOBNÍKU KALU	56,07	5,0	280
MÍSTNOSTI A PROSTORY V 1.NP				
1.1	MÍSTNOST PRO FLOKULANT	73,50	5,2	382
MÍSTNOSTI A PROSTORY V 2.NP				
2.1	STROJOVNA ODVODNĚNÍ	106,80	4,0	427

1089

LEGENDA ZAŘÍZENÍ :

01.1.1 - potrubní ventilátor Qv=1100m3/h, 230V-126W-0,901A
01.1.2 - nástěnný axiální ventilátor Qv=1100m3/h, 230V-80W

SEZNAM PROJEKTOVANÝCH ZAŘÍZENÍ

- Zařízení č. 01-1 Větrání budovy odvodnění kalu

VÝŠKOVÝ SYSTÉM: Bpv

SOUŘADNICOVÝ SYSTÉM: S-JTSK

6			
5			
4			
3			
2			
1			
Revize	Popis	Datum	Schválil

Sweco Hydroprojekt a.s. divize Morava Minská 18, 616 00 Brno; brno@sweco.cz; www.sweco.cz				<div>SWECO</div> <div>Sustainable engineering and design</div>	
VYPRACOVAL	JAN MIKÉŠ	HIP	ING.R.MENŠÍK	T. KONTROLA	ING.M.MACHOVEC
PROJEKTANT	JAN MIKÉŠ	REDITEL DIVIZE	ING.V.ČERNÝ, Ph.D.	DATUM	12/2018
OBJEDNATEL	Vodovody a kanalizace Pterov, a.s., Štířava 482/21, 750 02 Pterov			OKRES	PŘEROV
AKCE:				ČÍSLO ZAKÁZKY	21-7101-0200
ČOV Pterov – kalová koncovka vzduchotechnika				STUPEŇ	DPS
				FORMÁT	10 A4
				MĚŘITKO	1:50
				ARCHIVNÍ ČÍSLO	007101/18/3
PŘÍLOHA:	SO 01 - Budova odvodnění kalu - větrání budovy odvodnění kalu			ČÍSLO PŘÍLOHY	D.1.4.2.3
					ver 0 rev 0

Tato dokumentace včetně všech příloh (s výjimkou dat poskytnutých objednatel) je duševním vlastnictvím akciové společnosti Sweco Hydroprojekt a.s. Objednatel této dokumentace je oprávněn ji využít k účelům vyplývajícím z uzavřené smlouvy bez jakéhokoli omezení. Jiné osoby (jak fyzické, tak právnické) nejsou bez předchozího výslovného souhlasu objednatele oprávněny tuto dokumentaci ani její části jakkoli využívat, kopírovat (ani jiným způsobem rozmnožovat) nebo zpřístupnit dalším osobám. Poznámka: Podpisy zpracovatelů jsou připojeny pouze k výtisku číslo 01 nebo originálu přílohy (matrice).