


PŮDORYS 2.NP

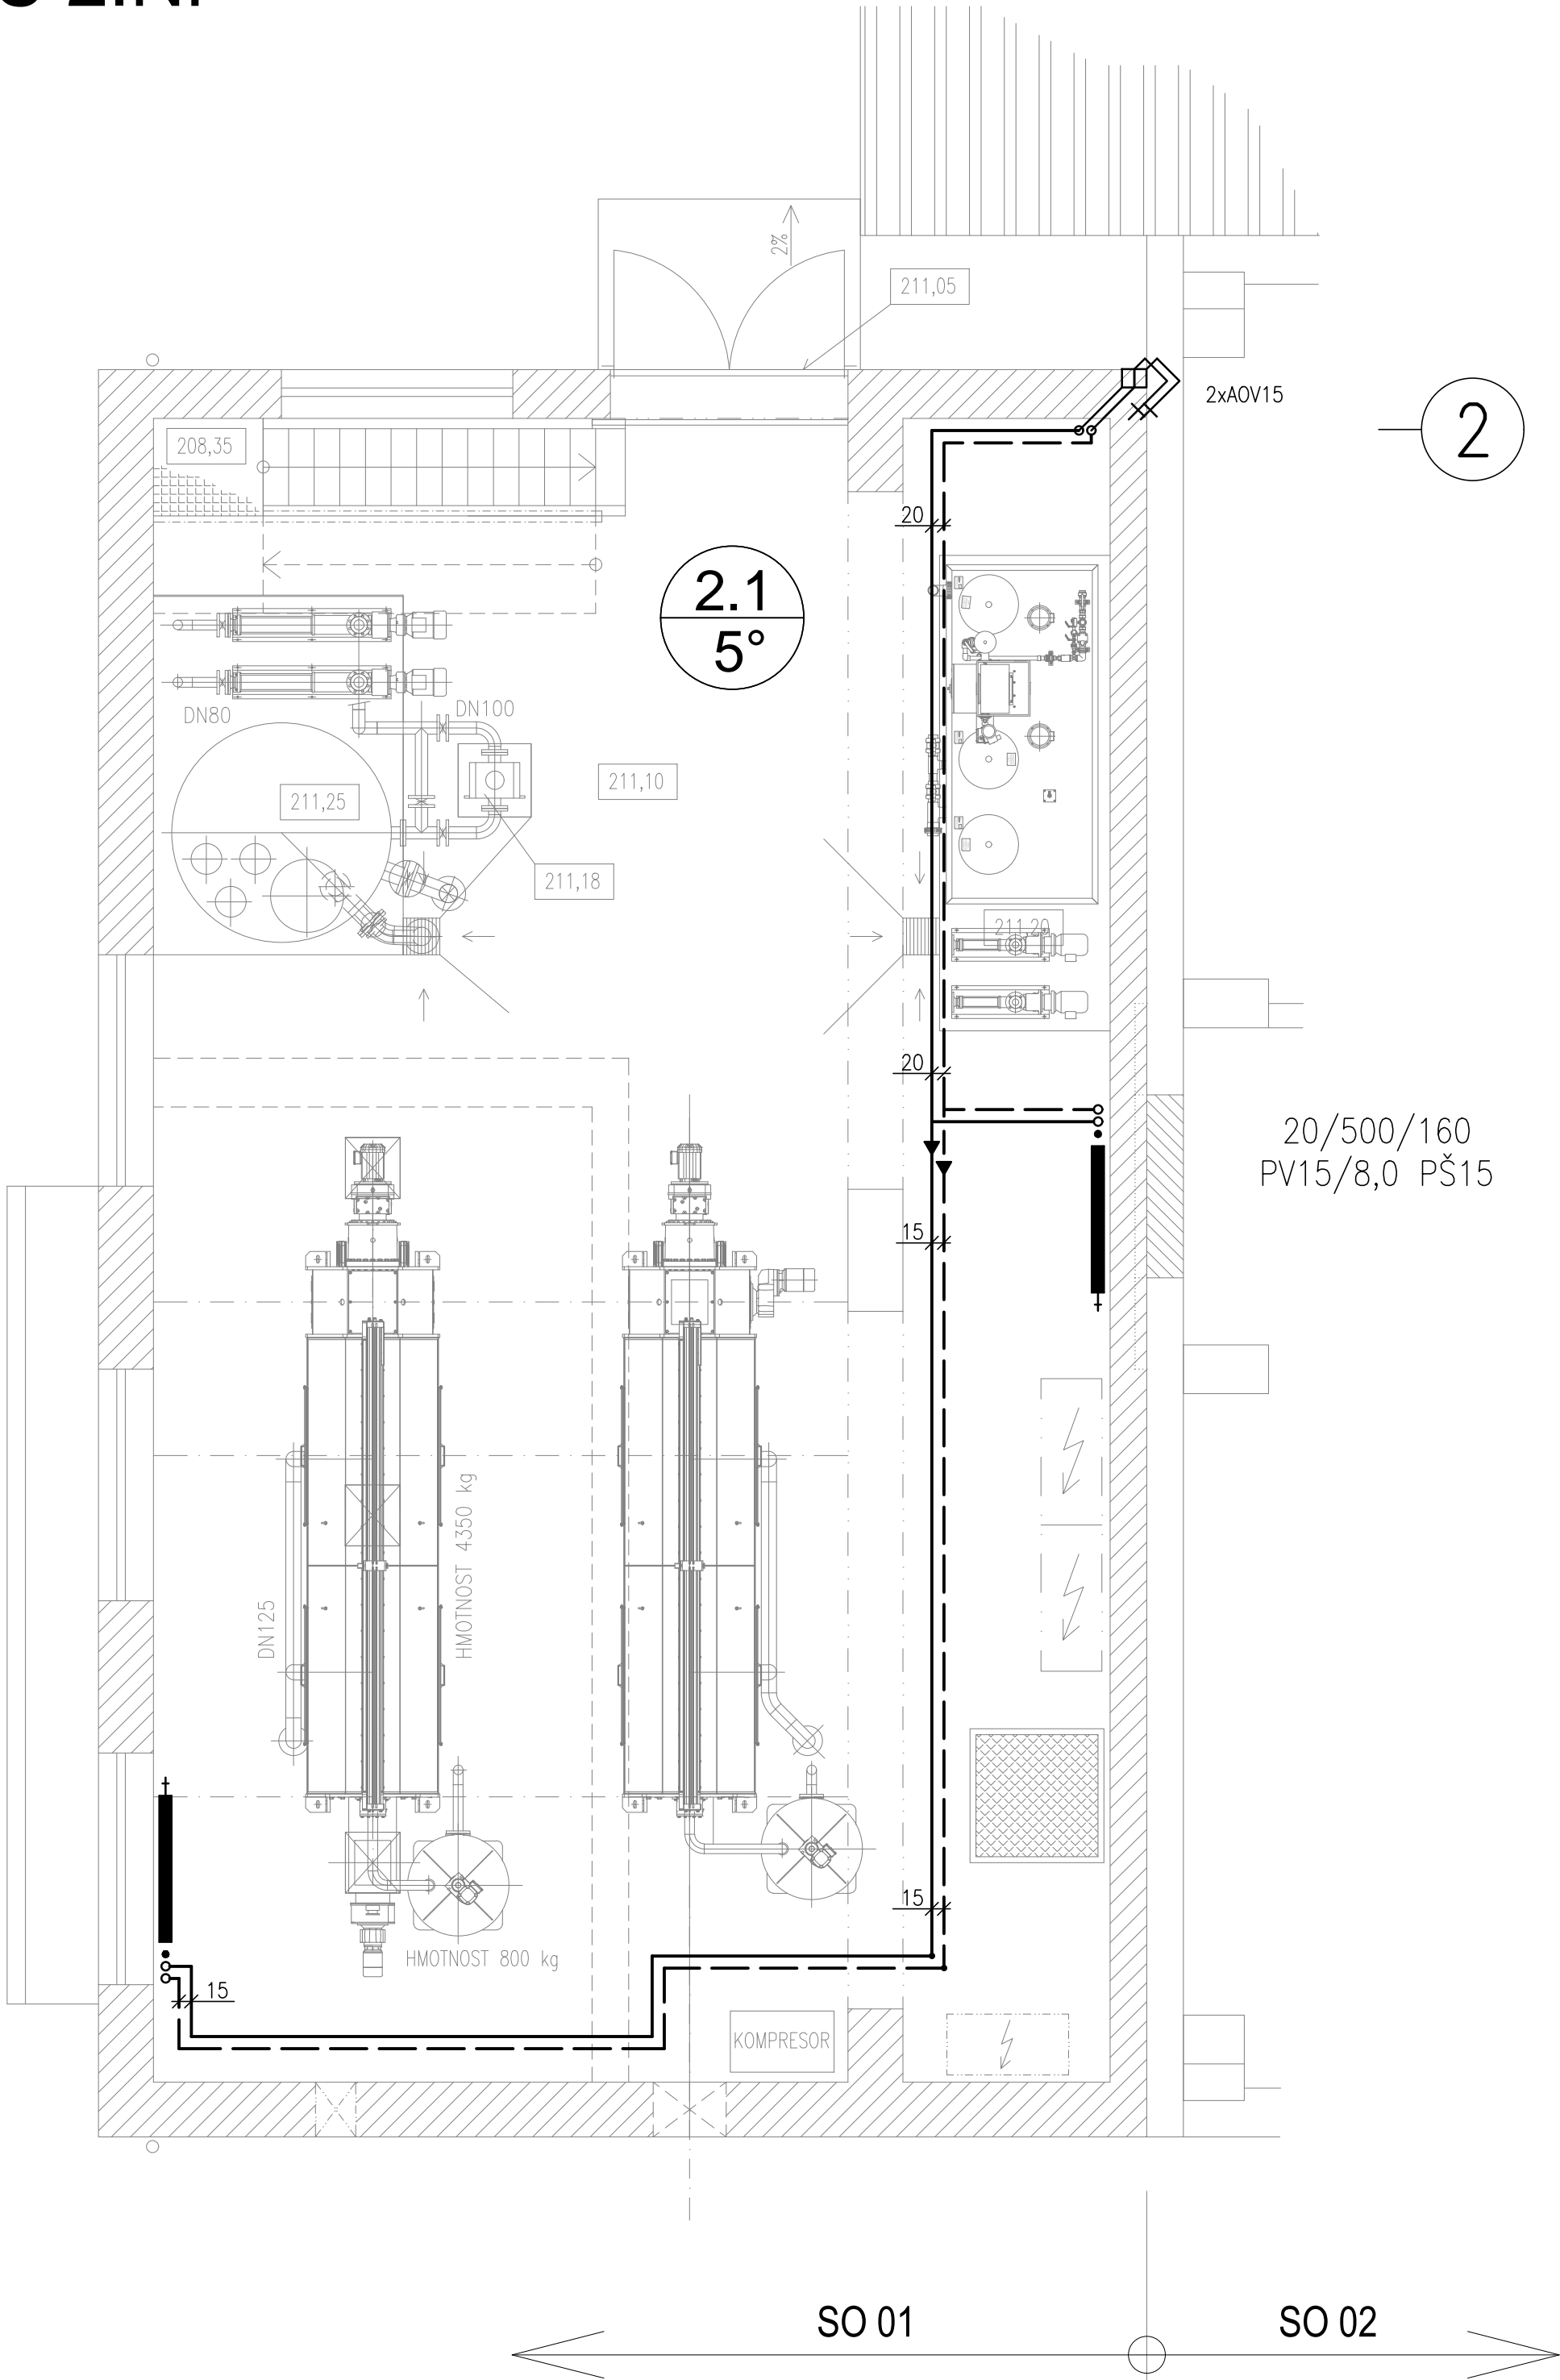

OCELOVÉ POTRUBNÍ ROZVODY

TOPNÁ VODA 60°C – STARÁ KOTELNA

TOPNÁ VODA 80°C – STARÁ KOTELNA

TOPNÁ VODA 80°C – NOVÁ KOTELNA (S006)

TOPNÁ VODA 90°C – NOVÁ KOTELNA (S006)

ČLÁNKOVÉ LITINOVÉ TĚLESO

20/500/160

HLOUBKA

VÝŠKA

POČET ČLÁNKŮ

PV15

PŘÍMÝ RADIÁTOROVÝ VENTIL S PŘEDNASTAVENÍM, DN15

/9,0

STUPEŇ NASTAVENÍ RADIÁTOROVÉHO VENTILU

PŠ15

PŘÍMÉ RADIÁTOROVÉ ŠROUBENÍ, DN15

”B”

NÁPOJNÝ BOD PRO TECHNOLOGII SUŠIČKY 2x uzavírací klapka DN150

PŘEDPOKLADANÝ VÝKON 960KW, PRŮTOK 82,4 m3/h

TLAKOVÁ ZTRÁTA POTRUBNÍHO ROZVODU S006–S002 VČETNĚ ARMATUR 50kPa (BEZ TECHNOLOGIE)

LEGENDA MÍSTNOSTÍ

Č.	ÚČEL MÍSTNOSTI	m2	PODLAHA	POZNÁMKY
	MÍSTNOSTI A PROSTORY V 2.NP			
2.1	STROJOVNA ODVODNĚNÍ	106,80	BETON+STĚRKA	NÁTĚR STĚN v=3000mm



SO 01 - BUDOVA ODVODNĚNÍ KALU

VÝŠKOVÝ SYSTÉM: Bpv SOUŘADNICOVÝ SYSTÉM: S-JTSK

6			
5			
4			
3			
2			
1			
Revize	Popis	Datum	Schválil

Sweco Hydroprojekt a.s. divize Morava Minská 18, 616 00 Brno; brno@sweco.cz; www.sweco.cz				<div>SWECO </div> <div>Sustainable engineering and design</div>	
VYPRACOVAL	ING.L.MARKOVÁ	HIP	ING.R.MENŠÍK	T. KONTROLA	ING.M.MACHOVEC
PROJEKTANT	ING.L.MARKOVÁ	ŘEDITEL DIVIZE	ING.V.ČERNÝ, Ph.D.	DATUM	12/2018
OBJEDNATEL	Vodovody a kanalizace Přerov, a.s., Šířava 482/21, 750 02 Přerov			OKRES	PŘEROV
ČOV Přerov – kalová koncovka vytápění				ČÍSLO ZAKÁZKY	21-7101-0200
				STUPEŇ	DPS
				FORMÁT	6 A4
				MĚŘITKO	1:50
				ARCHIVNÍ ČÍSLO	007101/18/3
PŘÍLOHA: SO 01-VYTÁPĚNÍ 2.NP				ČÍSLO PŘÍLOHY	D.1.4.5.5
					ver 0
					rev 0

Tato dokumentace včetně všech příloh (s výjimkou dat poskytnutých objednatelem) je duševním vlastnictvím akciové společnosti Sweco Hydroprojekt a.s. Objednatel této dokumentace je oprávněn ji využít k účelům vyplývajícím z uzavřené smlouvy bez jakéhokoli omezení. Jiné osoby (jak fyzické, tak právnické) nejsou bez předchozího výslovného souhlasu objednatele oprávněny tuto dokumentaci ani její části jakkoli využívat, kopírovat (ani jiným způsobem rozmnožovat) nebo zpřístupnit dalším osobám.
Poznámka: Podpisy zpracovatelů jsou připojeny pouze k výtisku číslo 01 nebo originálu přílohy (matrici).