

"B" NÁPUNNÝ BOD PRO TECHNOLOGII SUŠIČKY 2x uzavírací klapka DN150
PŘEDPOKLADANÝ VÝKON 960kW, PRŮTOK 82,4 m³/h
TLAKOVÁ ZTRÁTA POTRUBNÍHO ROZVODU S006-S002 VČETNĚ ARMATUR 50kPa (BEZ TECHNOLOGIE)

OCELOVÉ ROZVODY POTRUBÍ

- LITINOVÁ ČLÁNKOVÁ TĚLESA KALOR
- → ODVZDUŠŇOVACÍ VENTILY OTOPNÝCH TĚLES SOUČÁSTÍ DODÁVKY OTOPNÉHO TĚLESA, ŠROUBENÍ
- RADIATOROVÉ REGULAČNÍ VENTILY OTOPNÝCH TĚLES DN15, ŠROUBENÍ REGULAČNÍ A UZAVÍRACÍ DN15
- POTRUBÍ VEDENA POD STROPOEM
- POTRUBÍ UCHYCENO PO cca 1,5 m
- PŘÍPOJKY OTOPNÝCH TĚLES POTRUBÍ 15x1
- IZOLOVANÉ POTRUBÍ IZOLOVÁNO IZOLAČNÍMI TRUBICEMI Z PĚNOVÉHO POLYETYLENU
- TL: 13 a 20 mm

- TOPNÁ VODA 60°C - STARÁ KOTELNA
- TOPNÁ VODA 80°C - STARÁ KOTELNA
- TOPNÁ VODA 80°C - NOVÁ KOTELNA (S006)
- TOPNÁ VODA 90°C - NOVÁ KOTELNA (S006)


LEGENDA ARMATUR

- ⊞ ZPĚTNÁ KLAPKA
- ⊞ UZAVÍRACÍ KLAPKA
- ⊞ KULOVÝ VENTIL
- ⊞ REGULAČNÍ VENTIL
- ⊞ KULOVÝ KOHOUT S POHONEM 230V, OFF-ON

LEGENDA ZAŘÍZENÍ

1.1, 1.2, 1.3

NÁSTENNÁ TEPLOVZDUŠNÁ VYTÁPĚČÍ
JEDNOTKA
1x230V/50Hz,P=110W, I=0,5A, IP54
VODA 80/60°C, 12,5kW-2.otáčky
OVLÁDÁNÍ POMOCÍ TERMOSTATU

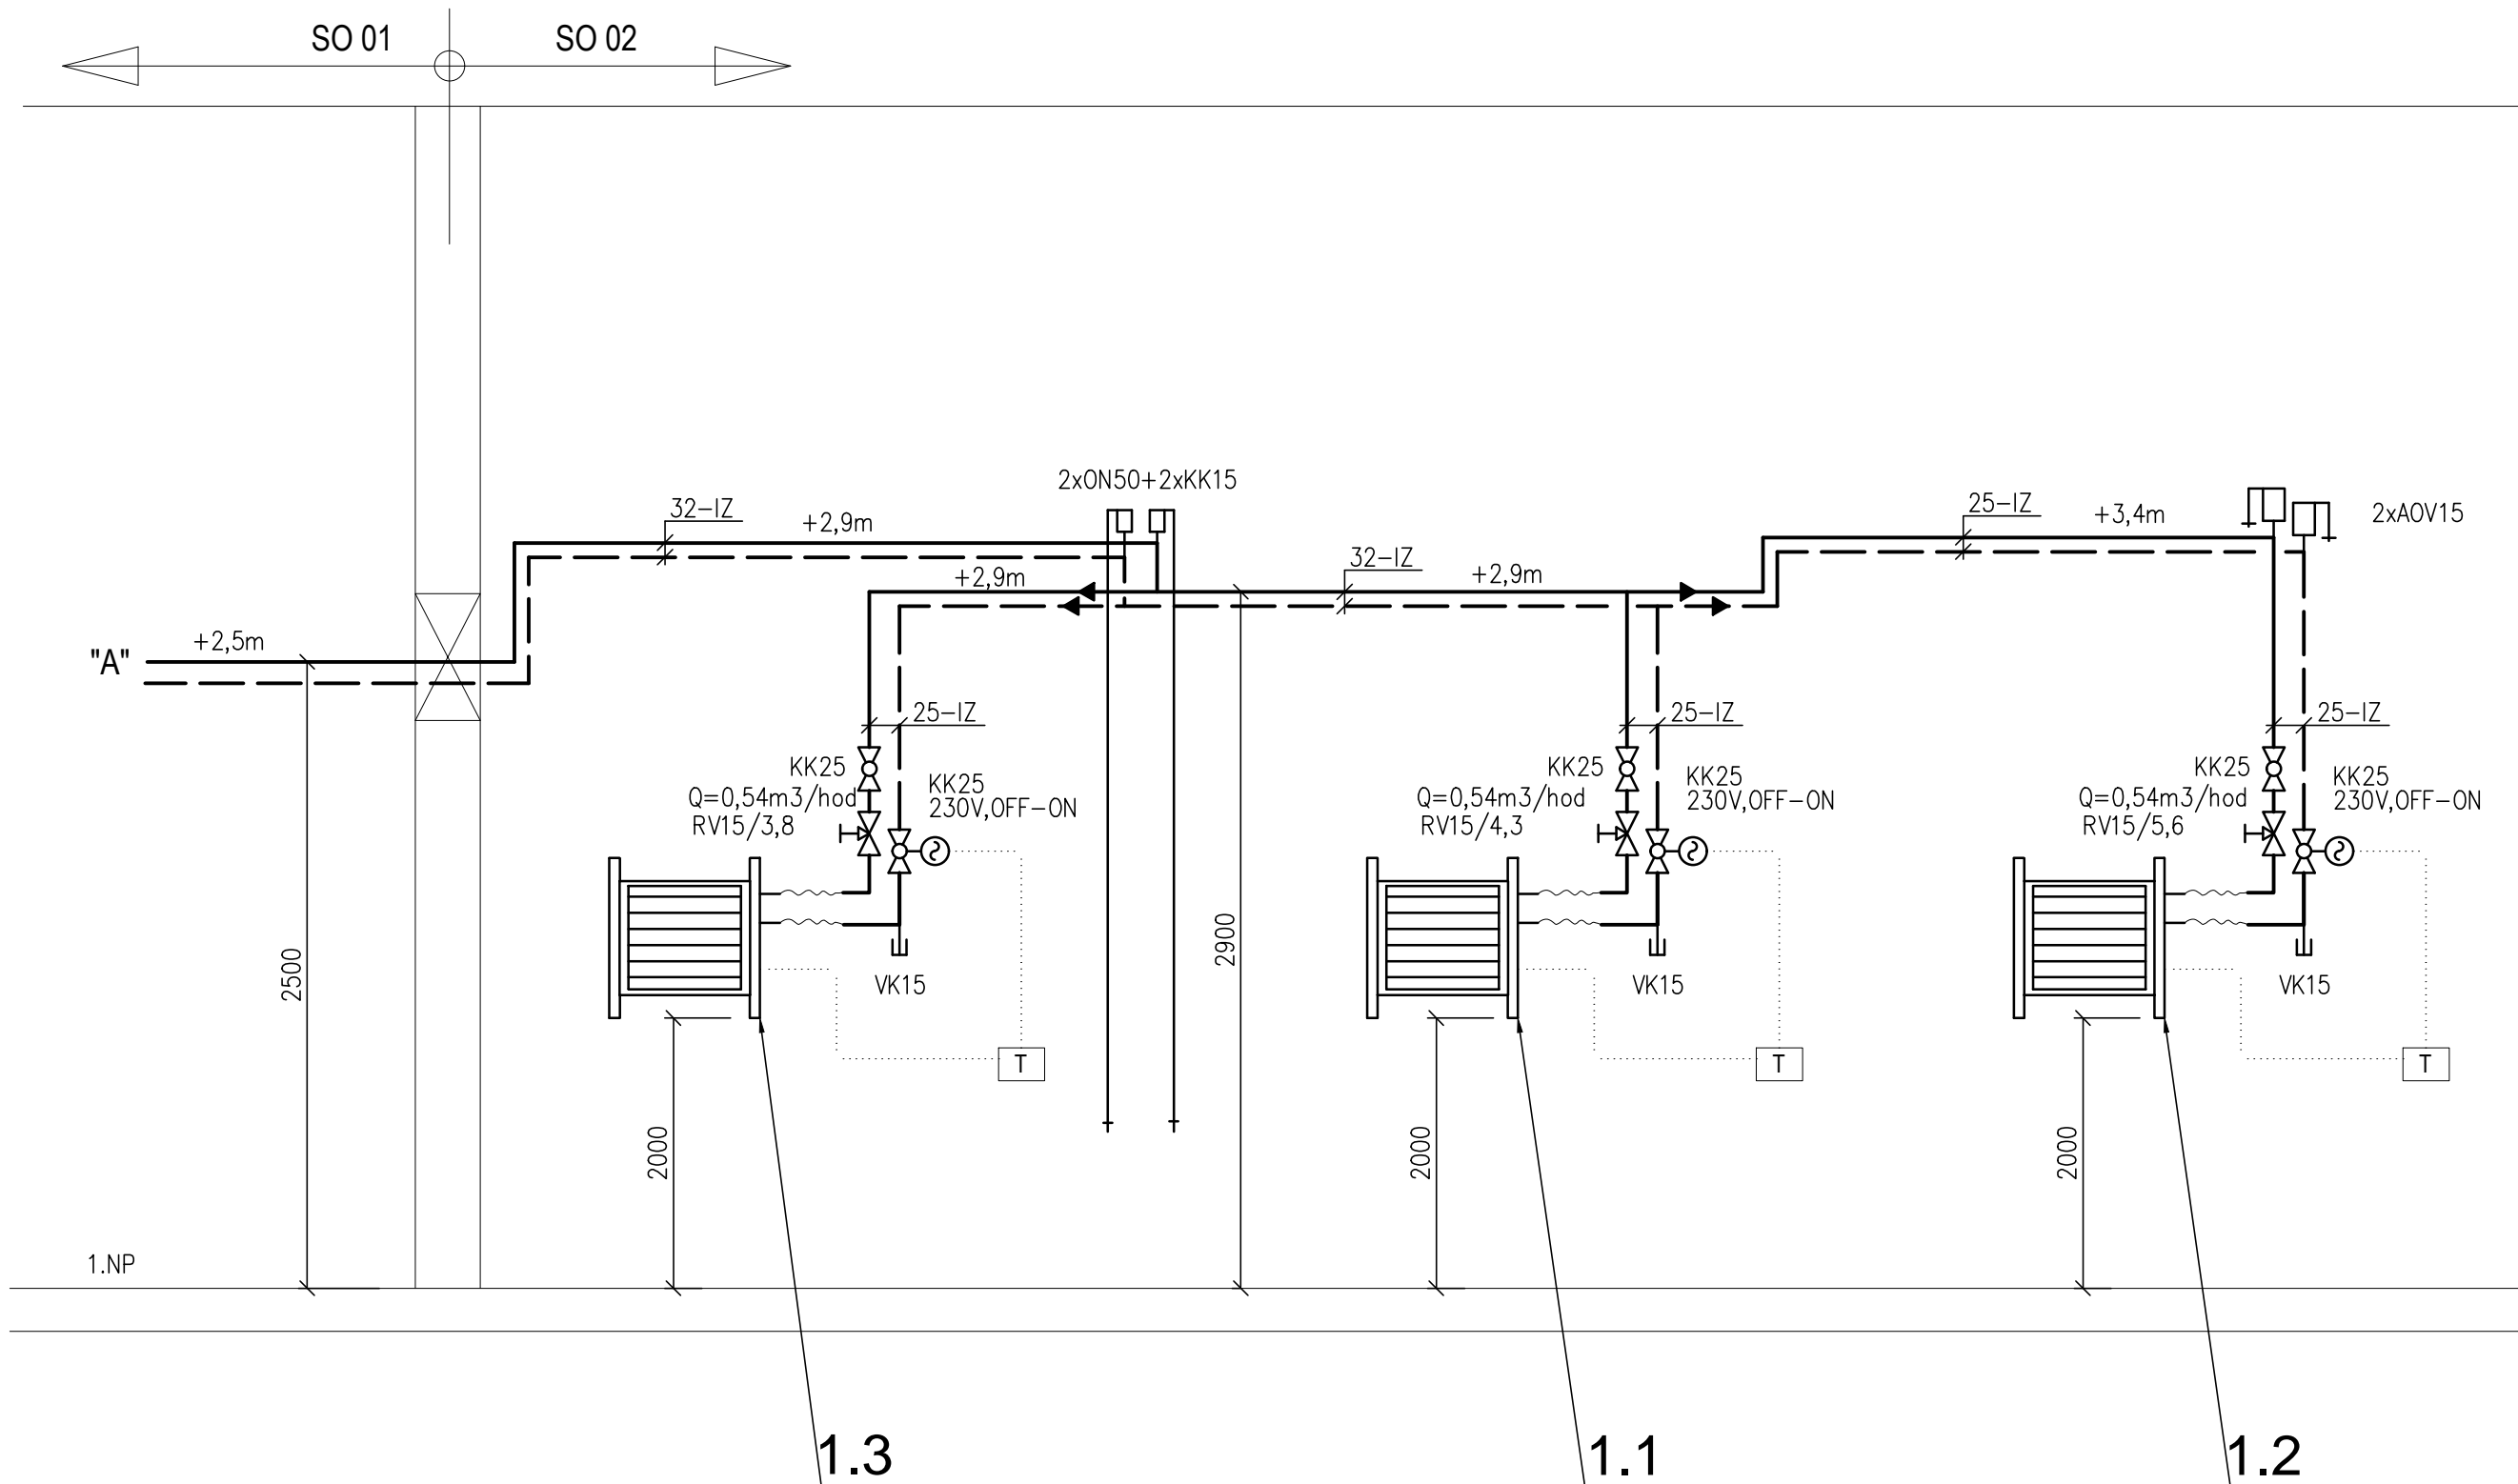

SO 01 - BUDOVA ODVODNĚNÍ KALU SO 02 - BUDOVA SUŠENÍ KALU

VÝŠKOVÝ SYSTÉM: Bpv

SOUŘADNICOVÝ SYSTÉM: S-JTSK

6			
5			
4			
3			
2			
1			
Revize	Popis	Datum	Schválil

Sweco Hydroprojekt a.s. divize Morava Minská 18, 616 00 Brno; brno@sweco.cz; www.sweco.cz				<div>SWECO</div> <div>Sustainable engineering and design</div>	
VYPRACOVAL	ING.L.MARKOVÁ	HIP	ING.R.MENŠIK	T. KONTROLA	ING.M.MACHOVEC
PROJEKTANT	ING.L.MARKOVÁ	REDITEL DIVIZE	ING.V.ČERNÝ, Ph.D.	DATUM	12/2018
OBJEDNATEL	Vodovody a kanalizace Přerov, a.s., Štřava 482/21, 750 02 Přerov			OKRES	PŘEROV
ČOV Přerov – kalová koncovka vytápění				ČÍSLO ZAKÁZKY	21-7101-0200
				STUPEŇ	DPS
				FORMÁT	6 A4
				MĚŘÍTKO	-
				ARCHIVNÍ ČÍSLO	007101/18/3
PŘÍLOHA:	SO 01,02 - SCHÉMA VYTÁPĚNÍ			ČÍSLO PŘÍLOHY	D.1.4.5.6
					ver 0 rev 0

Tato dokumentace včetně všech příloh (s výjimkou dat poskytnutých objednatelem) je duševním vlastnictvím akciové společnosti Sweco Hydroprojekt a.s. Objednatel této dokumentace je oprávněn ji využít k účelům vyplývajícím z uzavřené smlouvy bez jakéhokoli omezení. Jiné osoby (jak fyzické, tak právnické) nejsou bez předchozího výslovného souhlasu objednatele oprávněny tuto dokumentaci ani její části jakkoli využívat, kopírovat (ani jiným způsobem rozmnožovat) nebo zpřístupnit dalším osobám.
Poznámka: Podpisy zpracovatelů jsou připojeny pouze k výtisku číslo 01 nebo originálu přílohy (matrici).