



KANALIZACE LIPNÍK NAD BEČVOU VII-TRNÁVKA


VZOROVÉ KŘÍŽENÍ SILOVÝCH A SDĚLOVACÍCH KABELŮ
PŘÍČNÝ ŘEZ 1:25

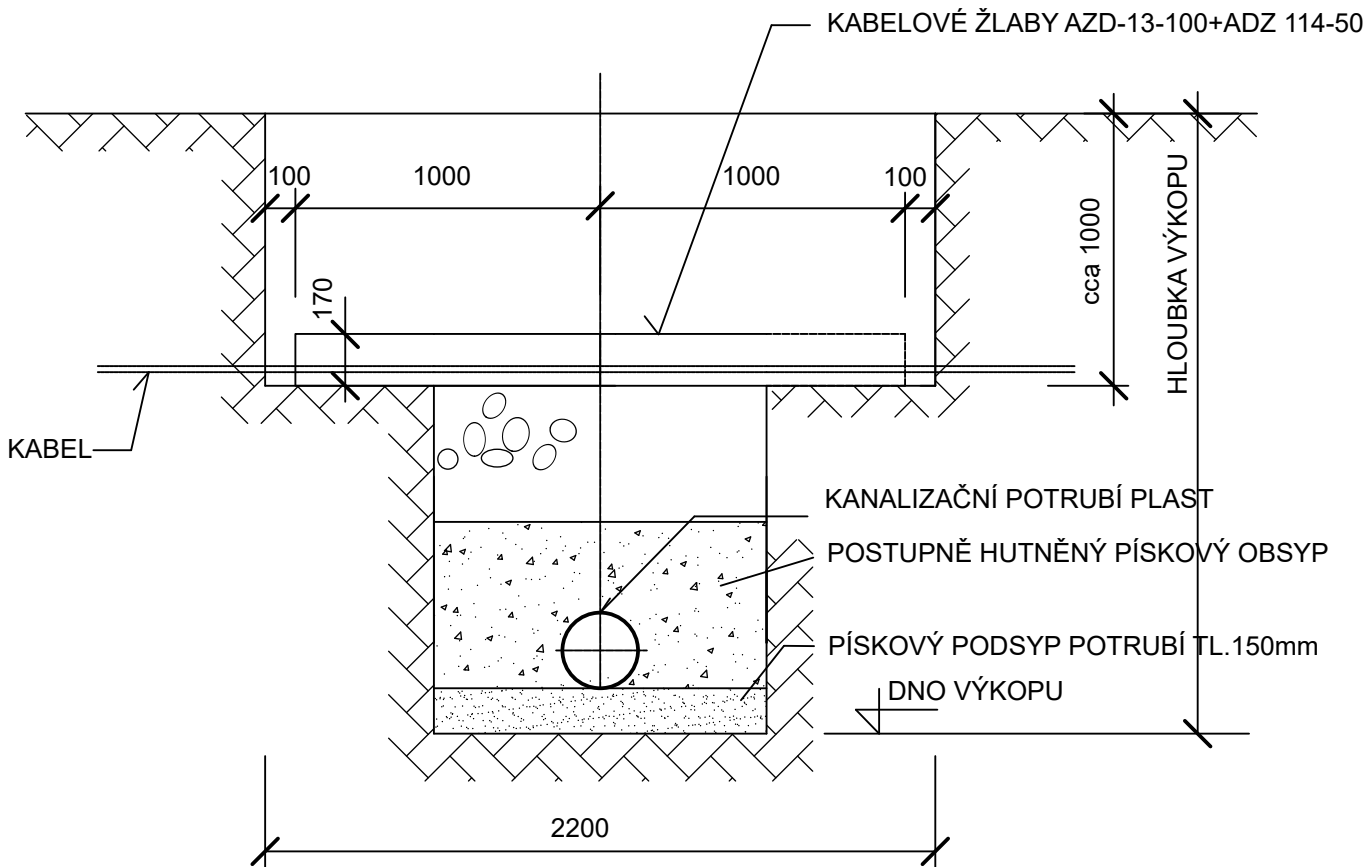


PŪDORYS 1:25

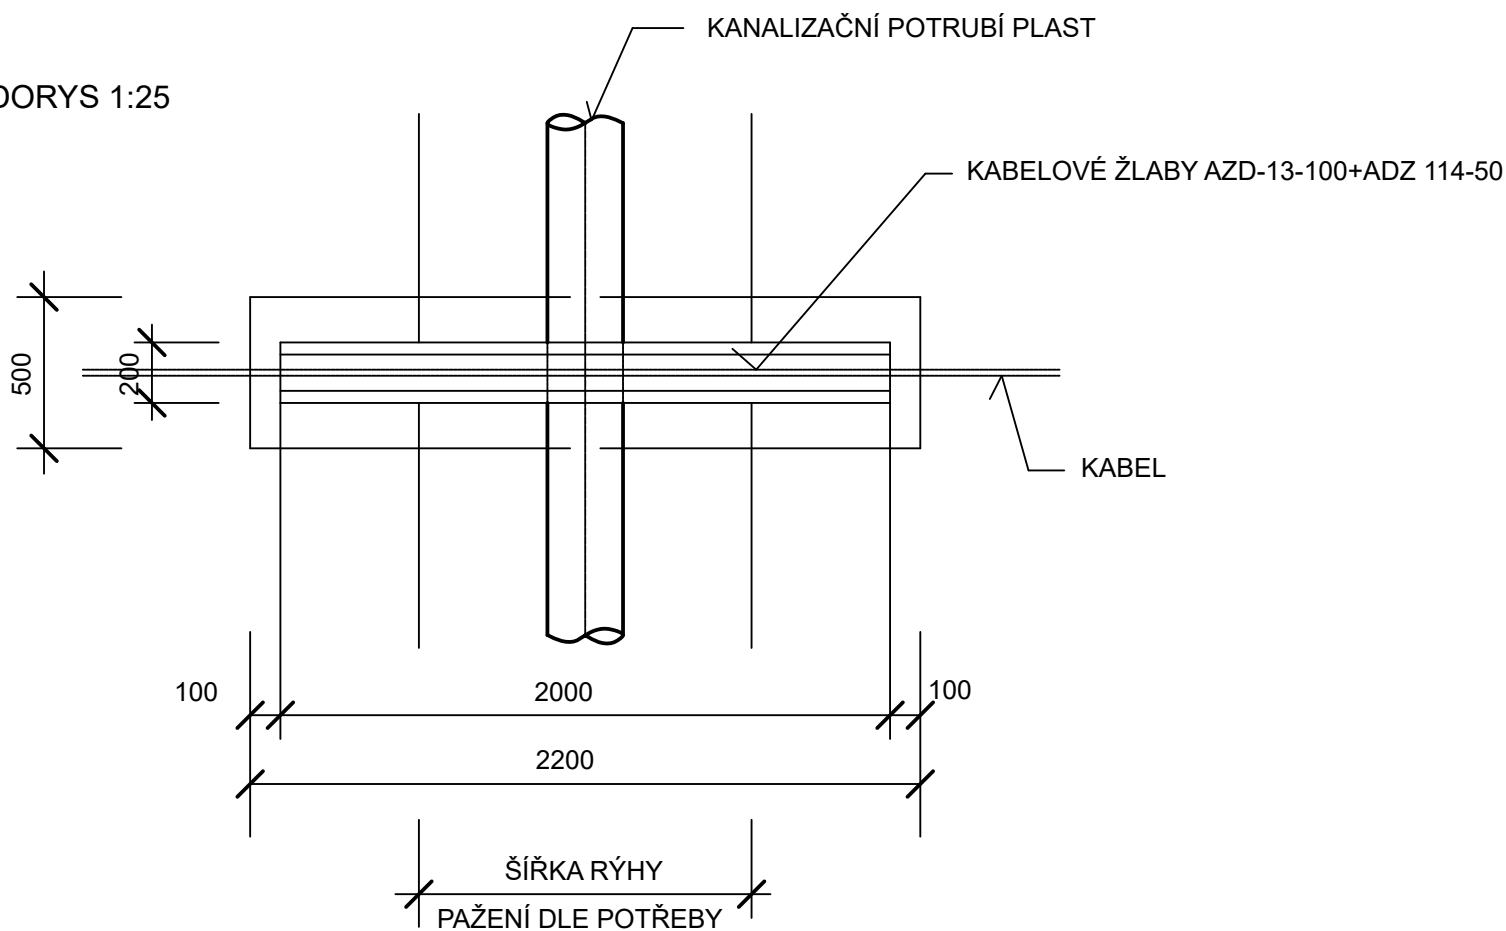


ULOŽENÍ KABELU PO DOBU STAVBY
PŘÍČNÝ ŘEZ 1:5

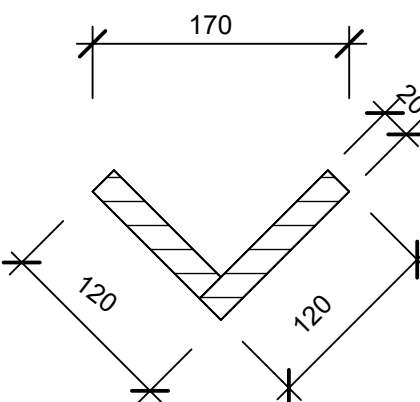

PŪDORYS 1:25

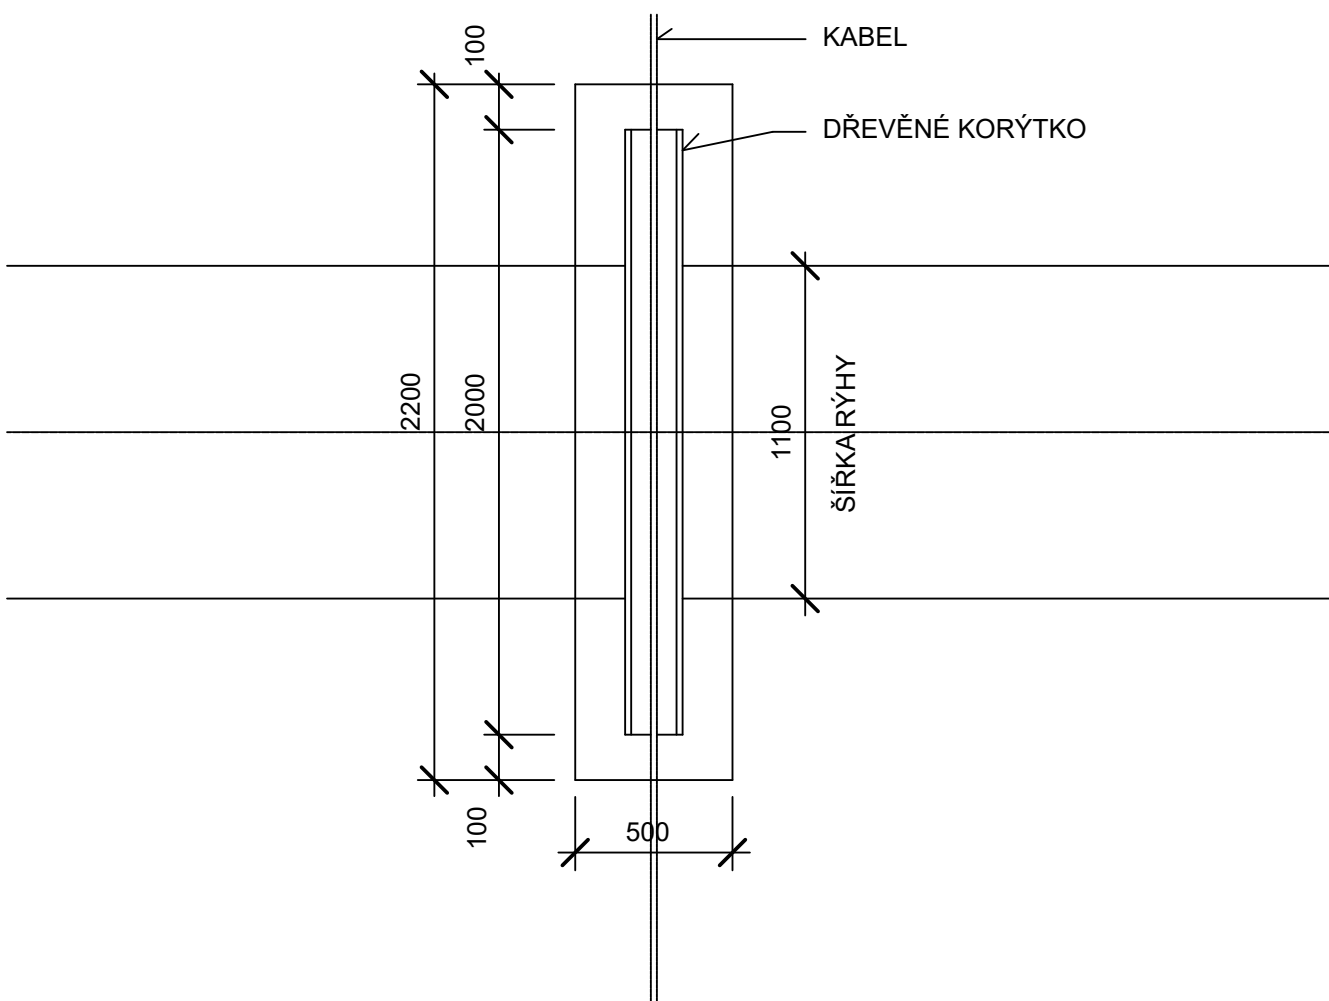

SKLOPENÝ ŘEZ KABELOVÉHO ŽLABU

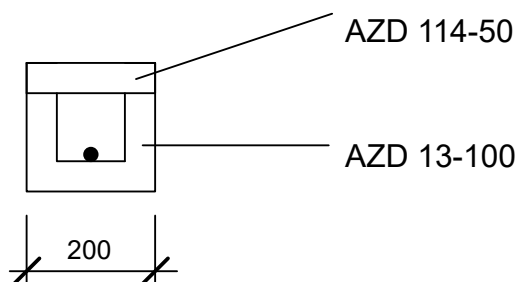

<div> <div></div> <div></div> <div></div> </div>			
Revize		Revizi provedl	
		Datum revize	
<div> <div> <div>PROJEKTY VODAM s.r.o.</div> <div> Galašova 158, 753 01 Hranice tel.: 581 607 107, ISDS: zdau7fz E-mail: vodam@vodam.cz www.vodam.cz </div> </div> <div>  </div> </div>			
HIP	ING. STANISLAV JURÁŇ	DATUM	
ZODPOVĚDNÝ PROJEKTANT	FILIP BERÁNEK	08/2022	
VYPRACOVAL	FILIP BERÁNEK	AUTORIZAČNÍ PODPIS	
TECHNICKÁ KONTROLA	ING. JARMILA KITZBERGEROVÁ		
ZADAVATEL	MĚSTO LIPNÍK NAD BEČVOU	ZAK. ČÍSLO	04.266
OKRES	PŘEROV	ARCH. ČÍSLO	2661
KRAJ	OLOMOUCKÝ	MĚŘÍTKO	1:25
<div> <div>PROJEKT</div> <div>KANALIZACE LIPNÍK NAD BEČVOU VII-TRNÁVKA</div> </div>			PARÉ
<div> <div>OBJEKT</div> <div>SO 01 - SPLAŠKOVÁ KANALIZACE</div> </div>			<div> <div>STUPEŇ</div> <div>DPS</div> </div>
<div> <div>PŘÍLOHA</div> <div>VZOROVÉ KŘÍŽENÍ SILOVÝCH A SDĚLOVACÍCH KABELŮ</div> </div>			<div> <div>ČÍSLO PŘÍLOHY</div> <div>D.1.6</div> </div>