
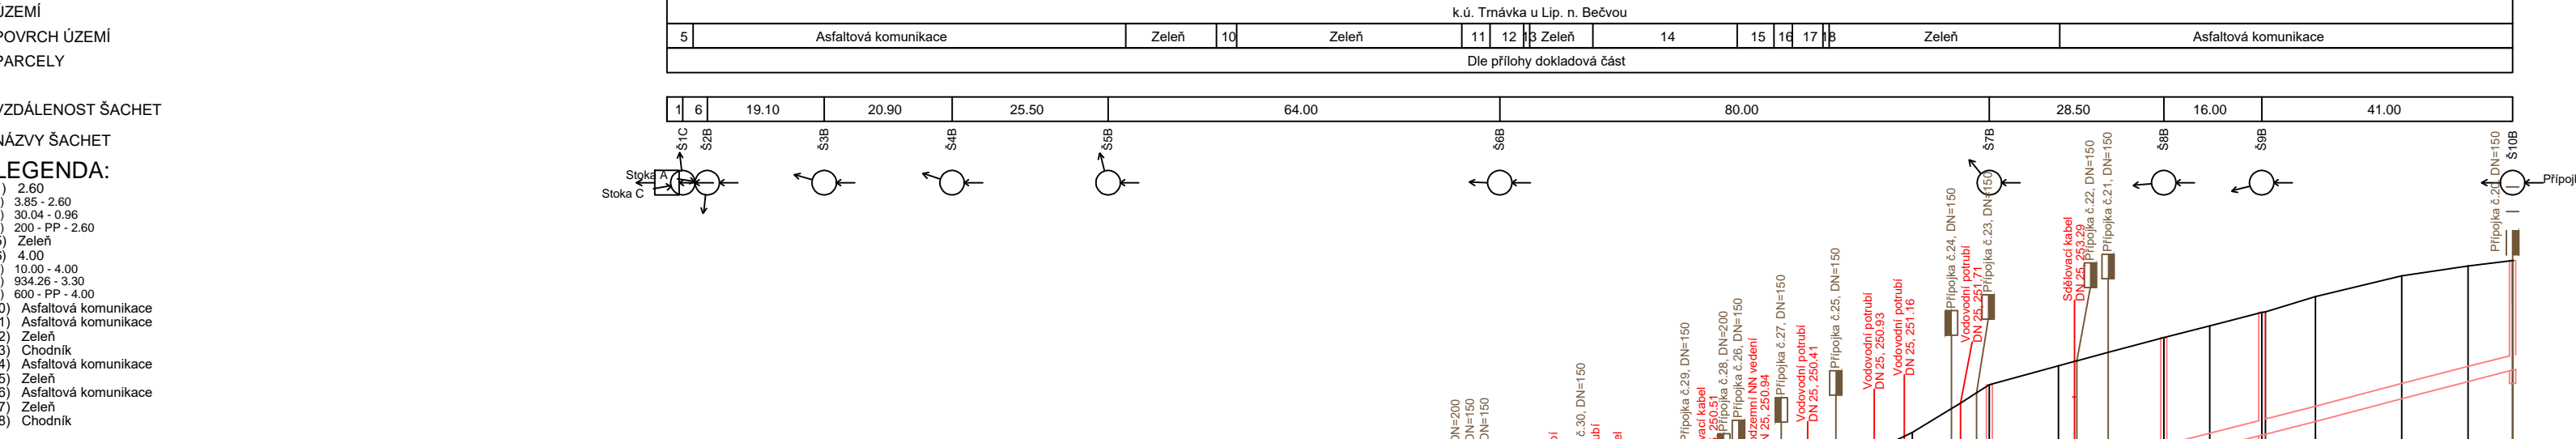



Podélný profil stoky A

MĚŘITKO 1:1000 / 1:100

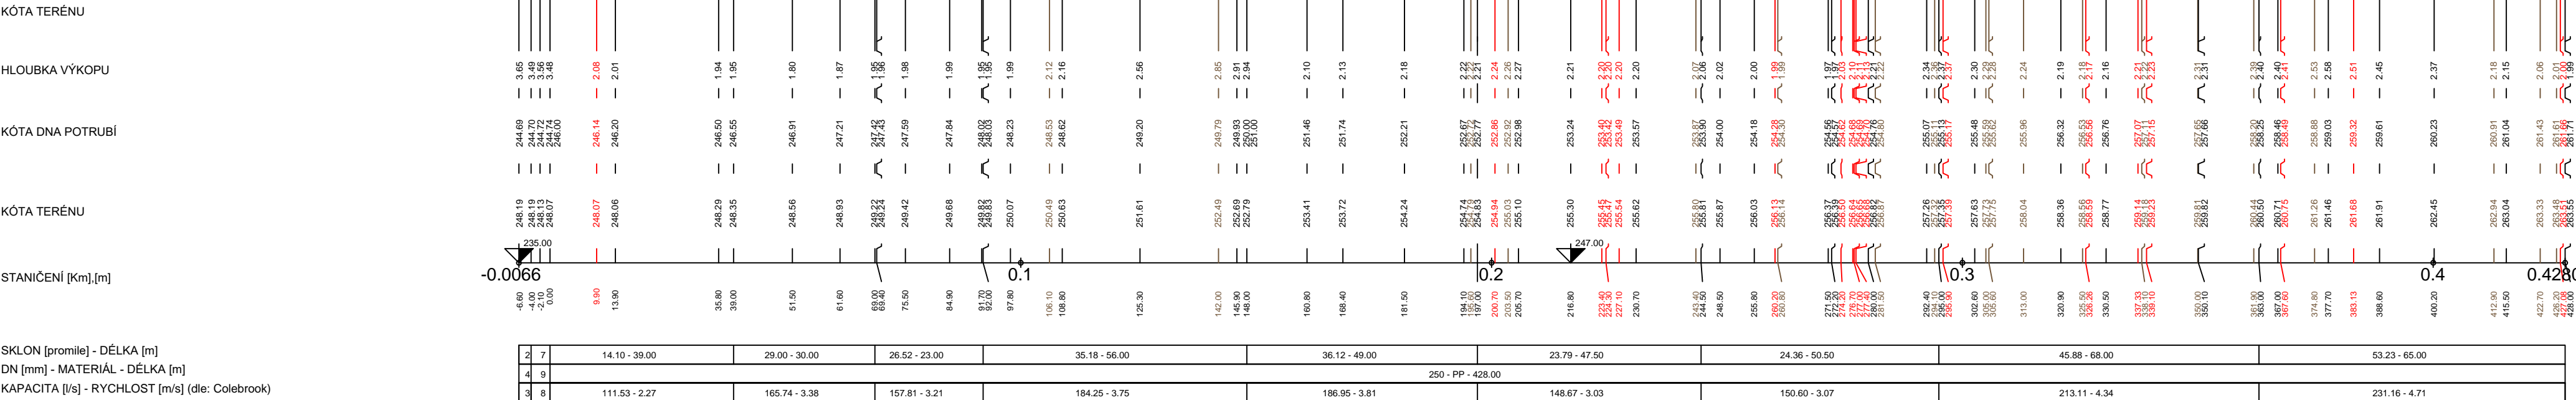

Podélný profil stoky B

MĚŘITKO 1:1000 / 1:100

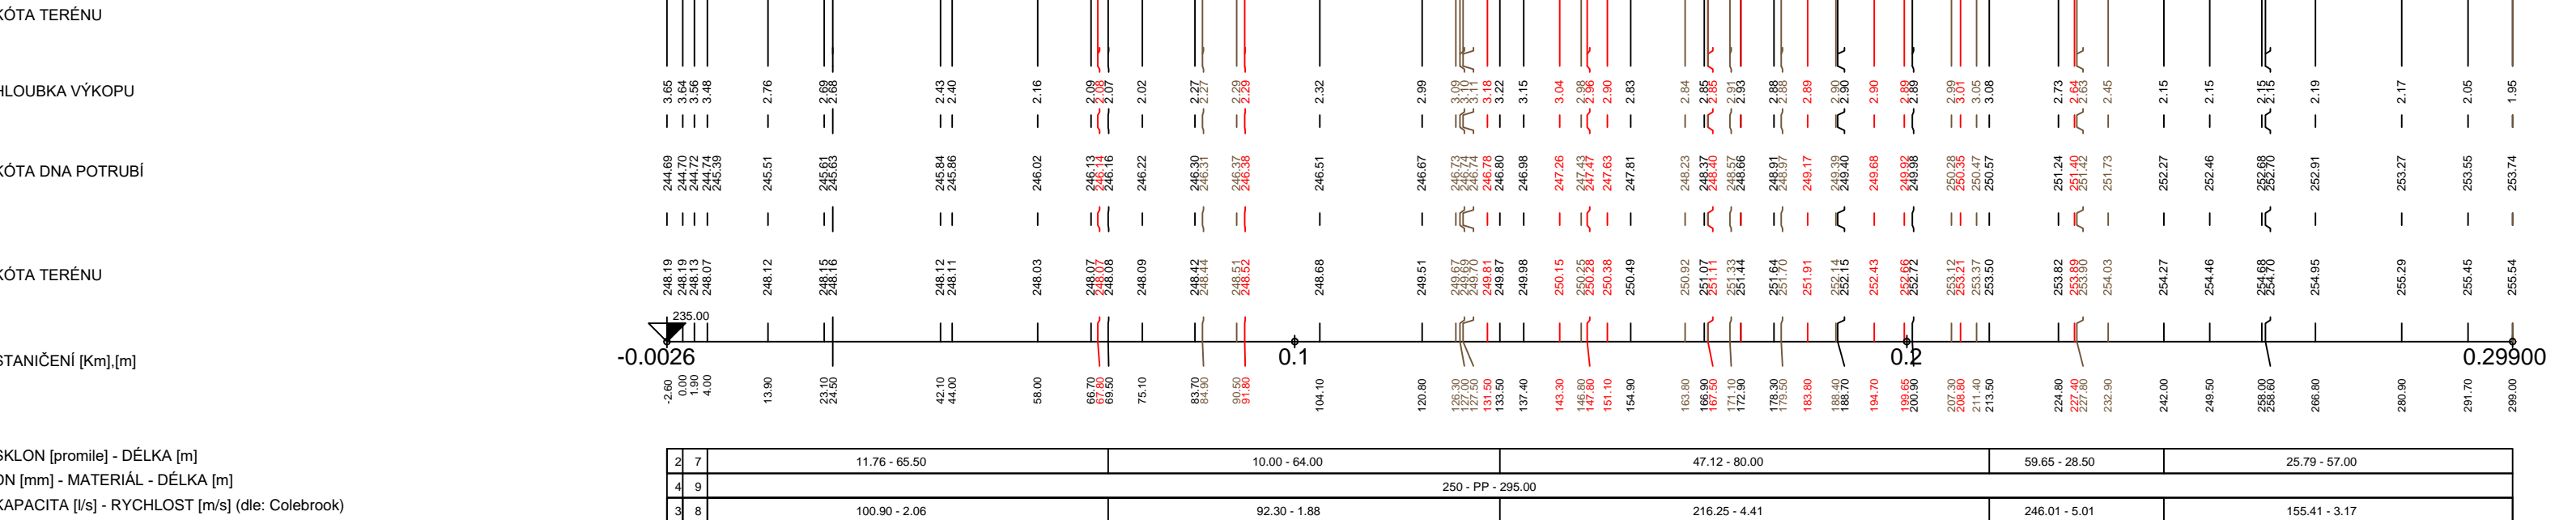

Revize		Revizi provedl		Datum revize	
<div>PROJEKTY VODAM s.r.o. Galážova 158, 753 01 Hranice tel.: 581 607 107, ISDS: zdau7tz E-mail: vodam@vodam.cz www.vodam.cz</div> <div></div>					
HIP	ING. STANISLAV JURÁŇ	DATUM	09/2022		
ZODPOVĚDNÝ PROJEKTANT	FILIP BERÁNEK	AUTORIZAČNÍ PODPIS			
VYPRACOVAL	FILIP BERÁNEK				
TECHNICKÁ KONTROLA	ING. JARMILA KITZBERGEROVÁ	ZAK. ČÍSLO	04.266		
ZADAVATEL	MĚSTO LIPNÍK NAD BEČVOU	ARCH. ČÍSLO	2661		
OKRES	PŘEROV	MĚŘITKO	1:100 / 1000		
KRAJ	OLOMOUČSKÝ	PARÉ	1:100 / 1000		
PROJEKT		KANALIZACE LIPNÍK NAD BEČVOU VII-TRNÁVKA			STUPEŇ DPS ČÍSLO PŘÍLOHY D.1.3.1
OBJEKT		SO 01 - SPLAŠKOVÁ KANALIZACE			
PŘÍLOHA		PODÉLNÉ PROFILY STOK A, B			